


**COMUNE DI PADOVA**  
**SETTORE LAVORI PUBBLICI**



**RIQUALIFICAZIONE LATO SUD DELLO STADIO EUGANEO**  
**CON NUOVO PALAZZETTO PER IL BASKET,**  
**NUOVO PALAZZETTO POLIFUNZIONALE**  
**E NUOVA CURVA FATTORI**

**PROGETTO ESECUTIVO**

|   |  |  |
|---|--|--|
| CODICE OPERA  |  | DATA   |
| LLPP EDP 2019/163 - 2019/164 - 2019/165   |  | Maggio 2020                                    |
| DESCRIZIONE ELABORATO   |  | NUMERO   |
| DETTAGLI SCHEMA SEDUTE TRIBUNA  |  | APPR_180_COMPL                                 |
| IL PROGETTISTA  | IL RESPONSABILE UNICO DEL PROCEDIMENTO | IL CAPO SETTORE                                |
| Ing. Claudio Rossi  | Arch. Stefano Benvegnù                 | Ing. Emanuele Nichele                          |
| ASSISTENZA ALLA PROGETTAZIONE ESECUTIVA   | PROGETTO STRUTTURALE                   | PROGETTO IMPIANTI MECCANICI                    |
| Studio Muratori & Zanoni<br>arch. Giulio Muratori<br>arch. Federico Muratori<br>arch. Nadia Scarabottolo<br>arch. Matteo Martin | Arch. Cristian Lazzarin                | P.I. Antonio Brunello<br>Ing. Aurelio Brunello |
|   | PROGETTO IMPIANTI ELETTRICI            | CONSULENZA AUTORIZZAZIONI ENTI                 |
|   | Ing. Sergio Masuzzo                    | Studio Bonsembiante                            |

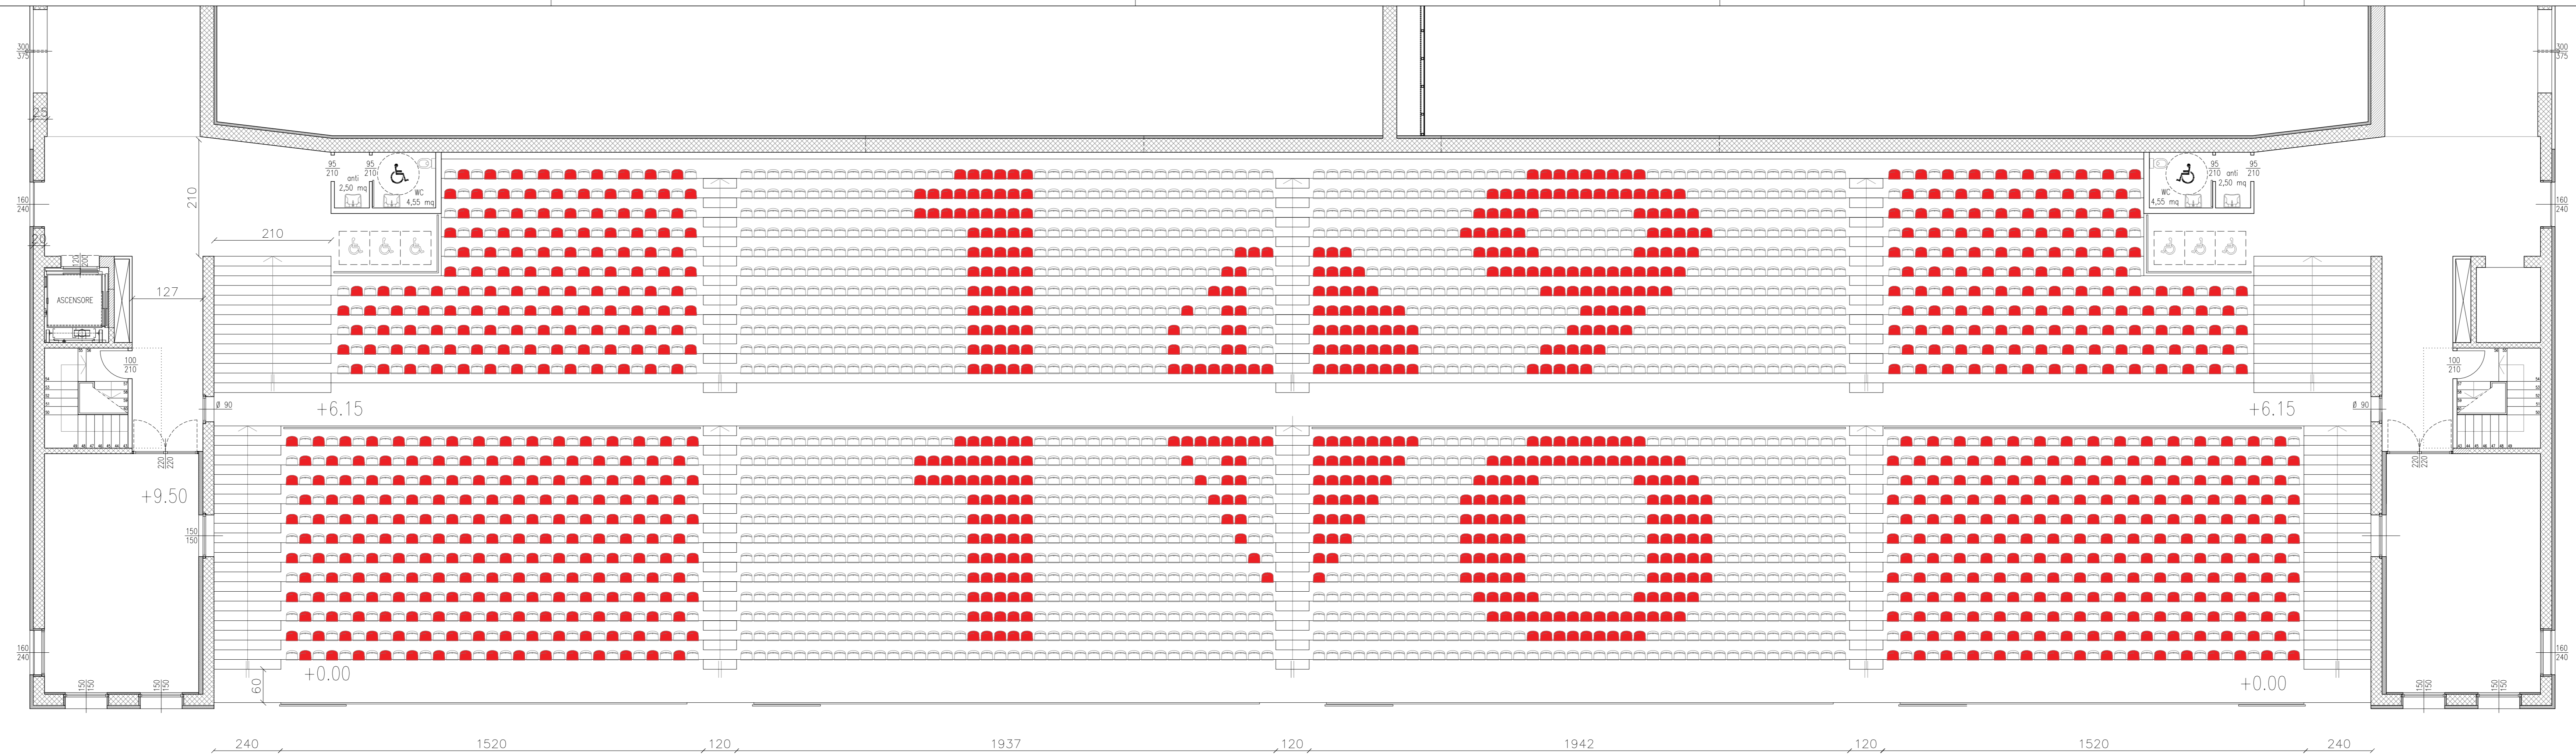

1937  
 120  
 1942  
 120  
 1520  
 240  
 3082 posti a sedere

