

ALA EST

ALA OVEST

Q.TEC.C


COPERTURA

QUOTA +9.50

QUOTA +6.15/7.10

QUOTA +4.15

QUOTA 0.00

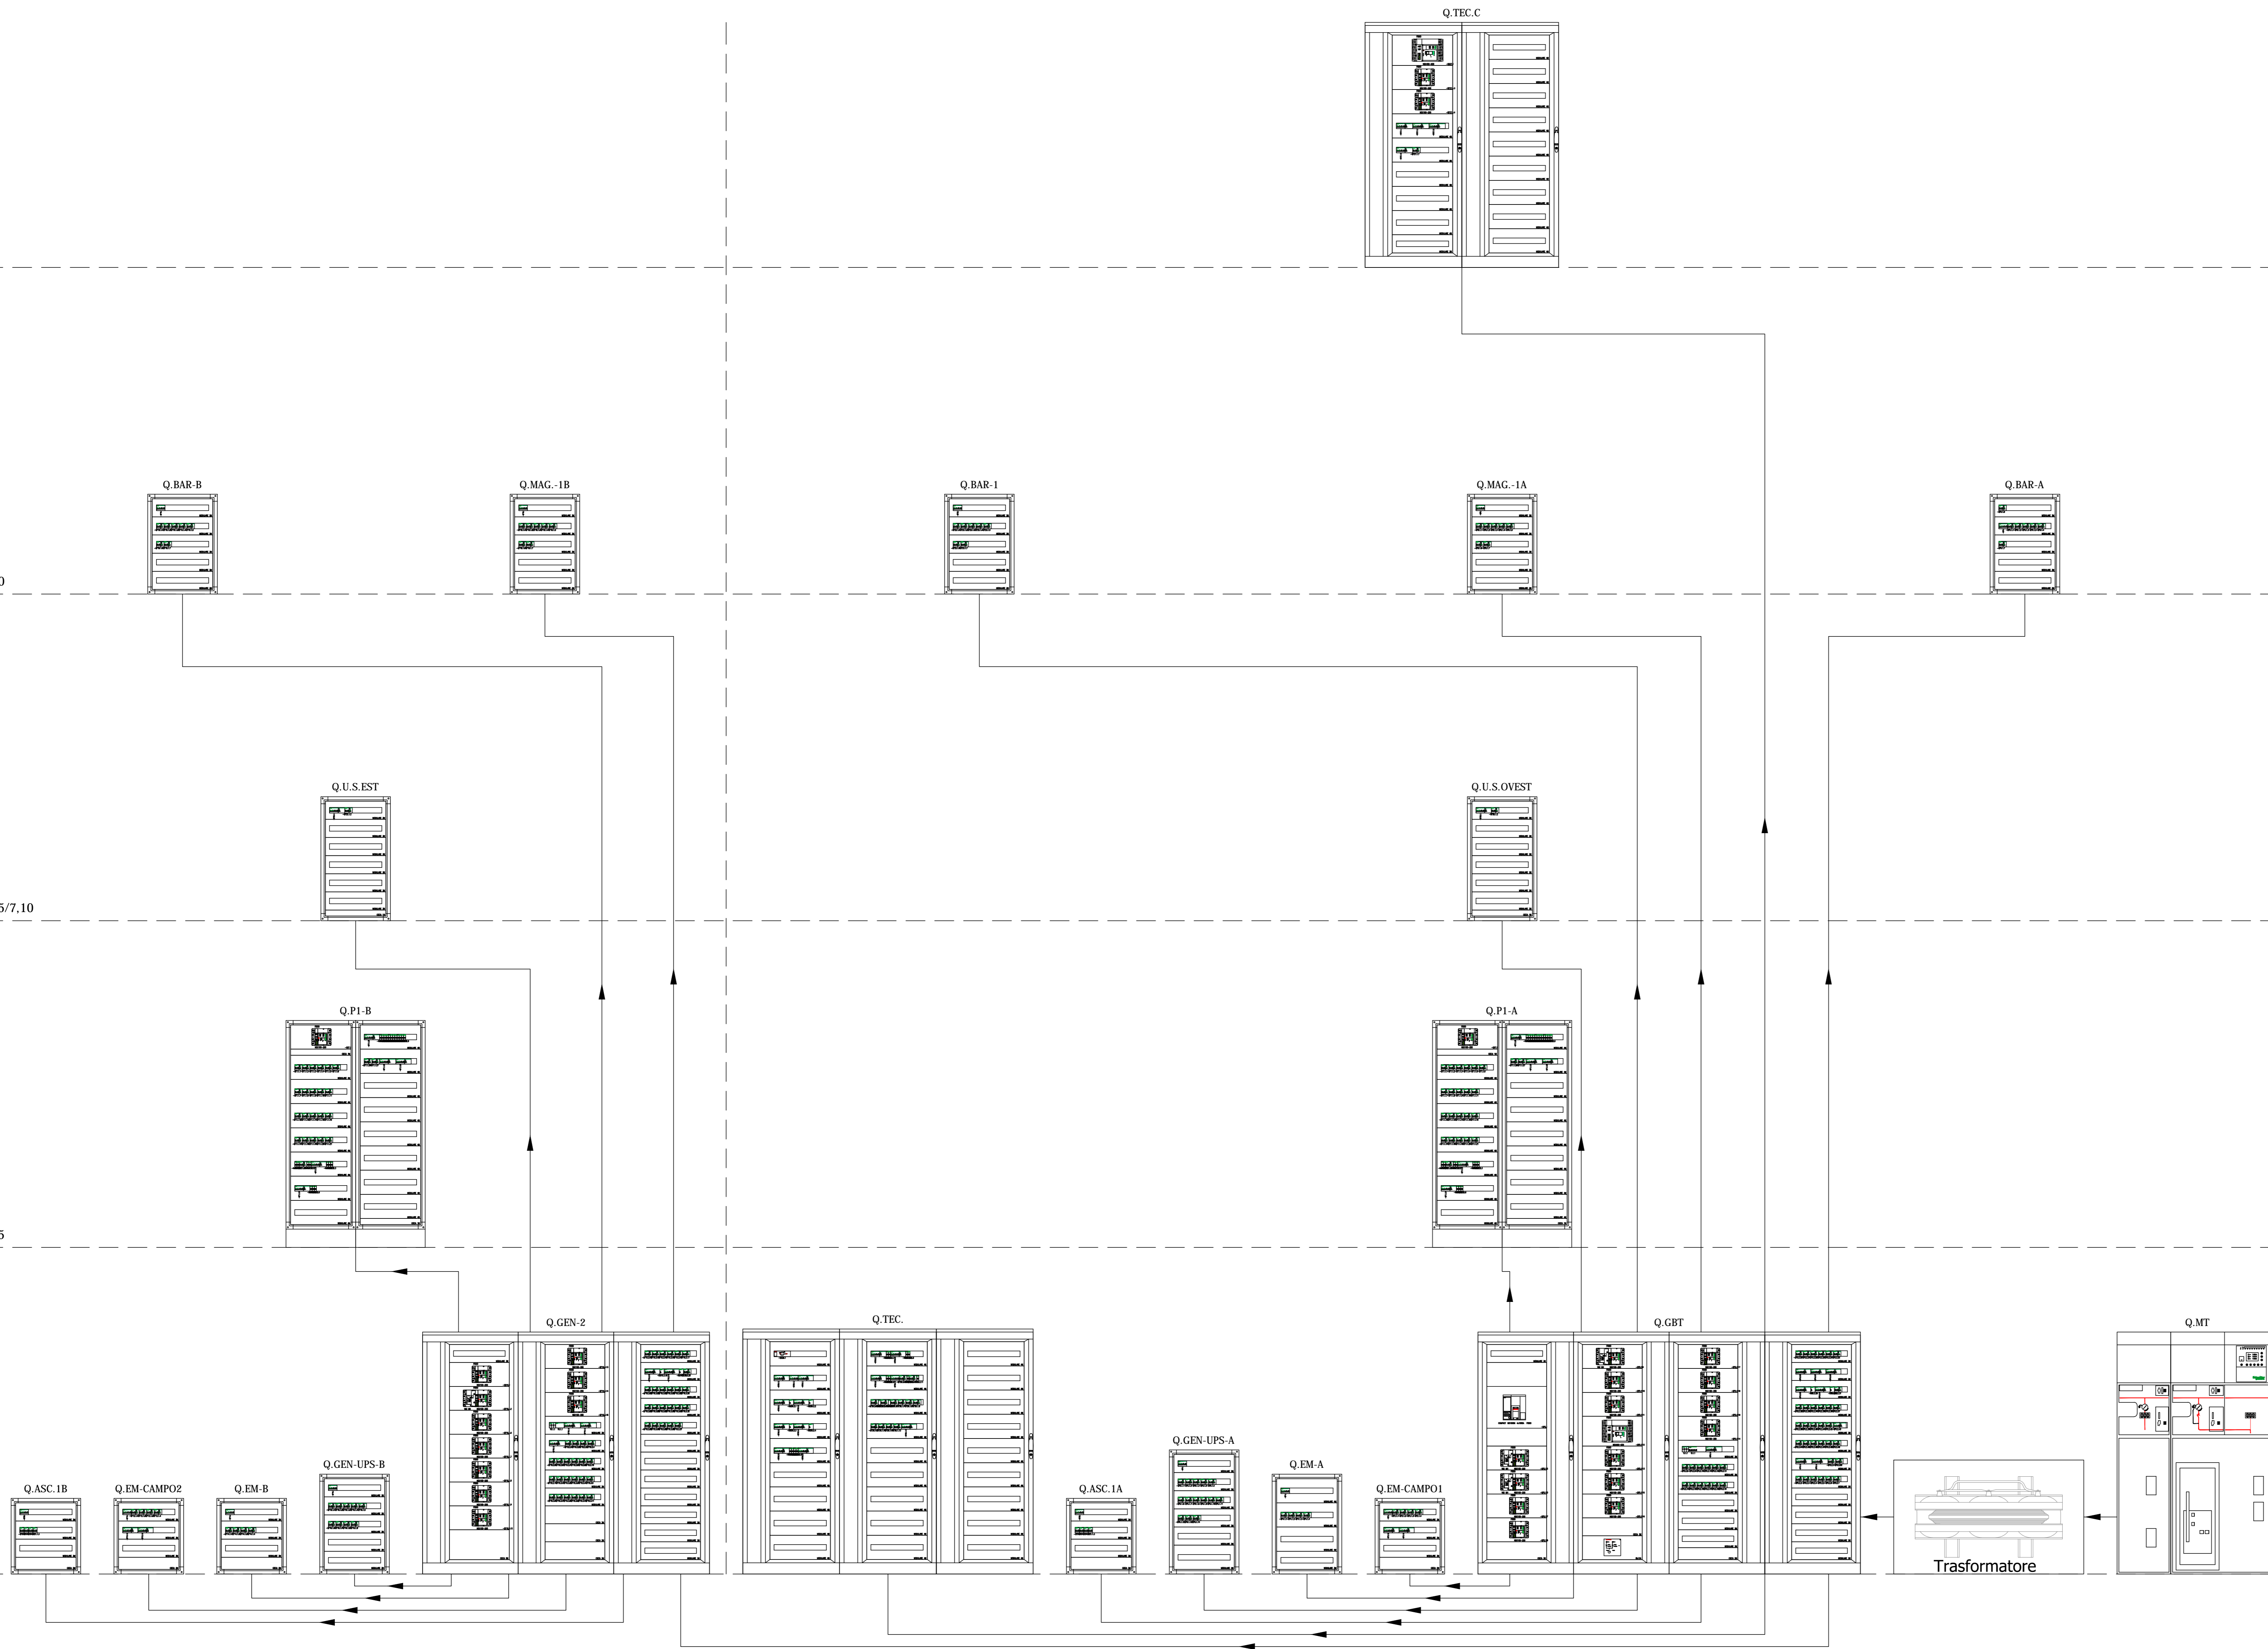

**COMUNE DI PADOVA**  
**SETTORE LAVORI PUBBLICI**



**RIQUALIFICAZIONE LATO SUD DELLO STADIO EUGANEO  
 CON NUOVO PALAZZETTO PER IL BASKET,  
 NUOVO PALAZZETTO POLIFUNZIONALE  
 E NUOVA CURVA FATTORI**

**PROGETTO ESECUTIVO**

CODICE OPERA LLPP EDP 2019/163 - 2019/164 - 2019/165	DATA Aprile 2020
DESCRIZIONE ELABORATO Schema a blocchi	NUMERO <b>84</b>
IL PROGETTISTA Ing. Claudio Rossi	IL RESPONSABILE UNICO DEL PROCEDIMENTO Arch. Stefano Benvegnù
ASSISTENZA ALLA PROGETTAZIONE DEFINITIVA Studio Muratori & Zanon arch. Giulio Muratori arch. Nadia Scarabottolo arch. Matteo Marin	IL CAPO SETTORE Ing. Emanuele Nichelè PROGETTO IMPIANTI MECCANICI P.I. Antonio Brunello Ing. Aurelio Brunello PROGETTO IMPIANTI ELETTRICI Ing. Sergio Masuzzo CONSULENZA AUTORIZZAZIONI ENTI Studio Bonsembiante