


PIANO TERRA

P. +415/300

P. +950

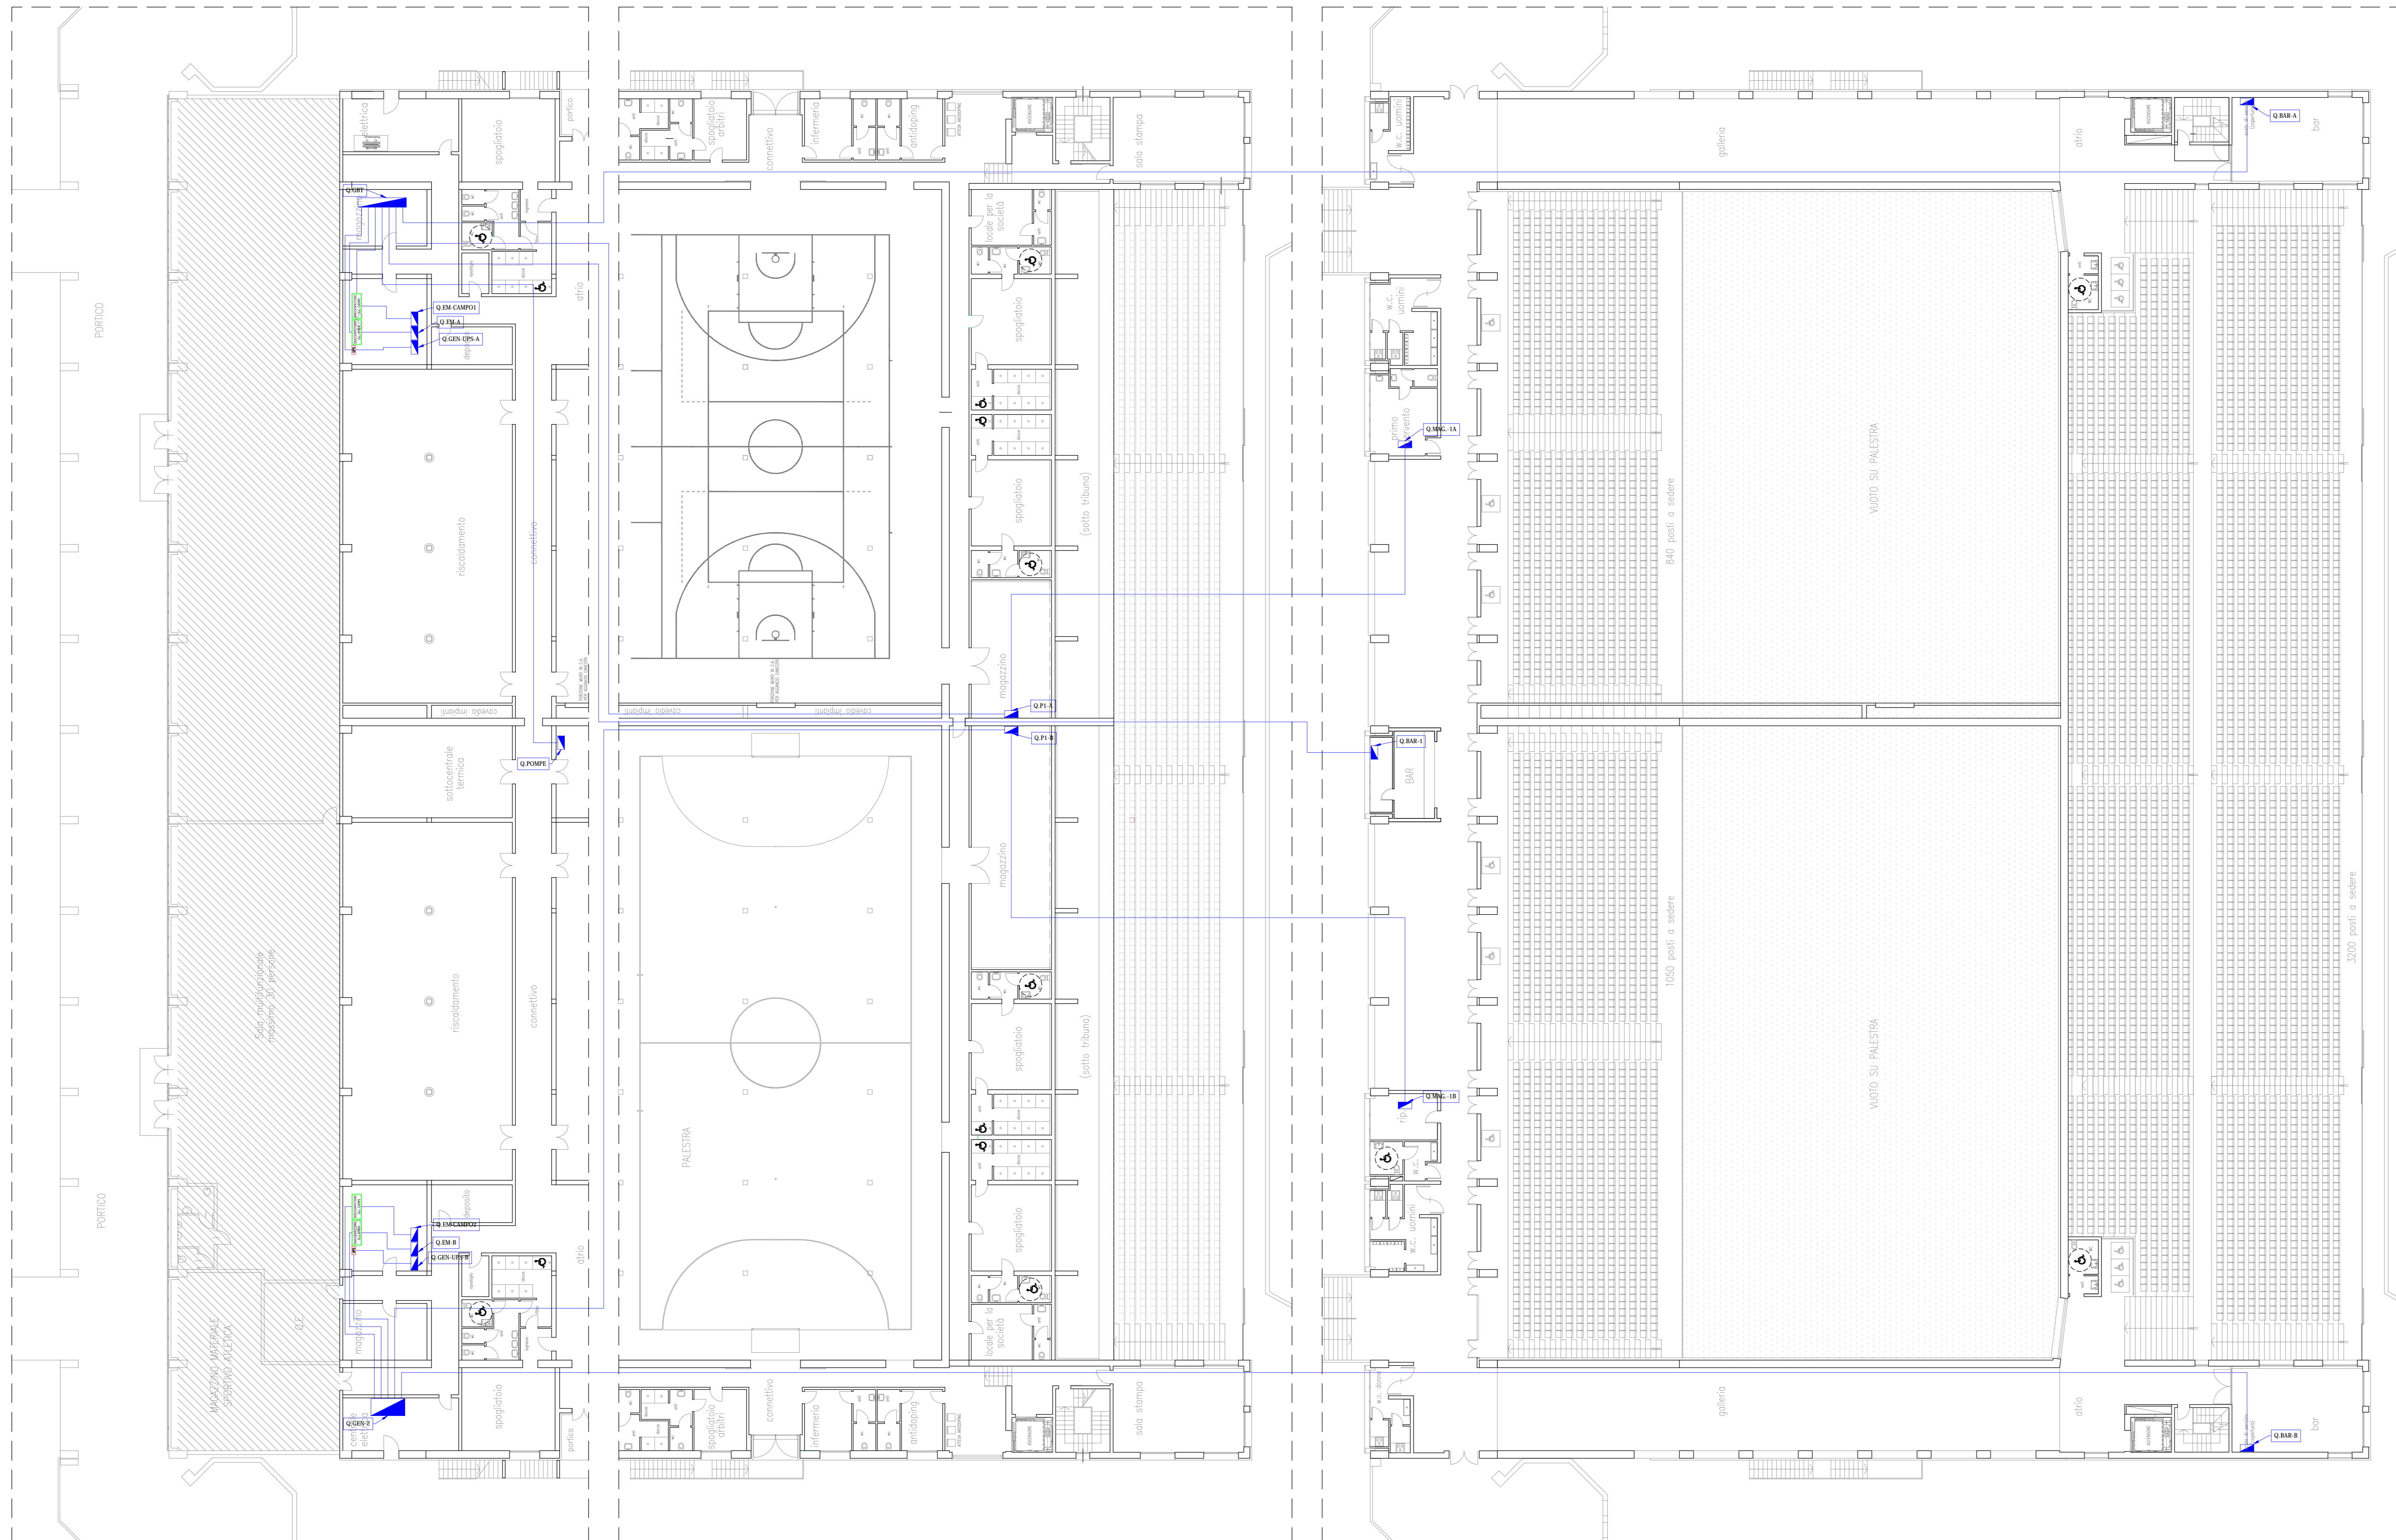

**COMUNE DI PADOVA  
SETTORE LAVORI PUBBLICI**



**RIQUALIFICAZIONE LATO SUD DELLO STADIO EUGANEO  
CON NUOVO PALAZZETTO PER IL BASKET,  
NUOVO PALAZZETTO POLIFUNZIONALE  
E NUOVA CURVA FATTORI**

**PROGETTO ESECUTIVO**

|   |   |   |
|---|---|---|
| CODICE OPERA<br>LLPP EDP 2019/163 - 2019/164 - 2019/165   | DATA<br>Aprile 2020   |   |
| DESCRIZIONE ELABORATO<br>Schema a blocchi planimetria   | NUMERO<br>85  |   |
| IL PROGETTISTA<br>Ing. Claudio Rossi  | IL RESPONSABILE UNICO DEL PROCEDIMENTO<br>Arch. Stefano Benvegù |   |
| IL CAPO SETTORE<br>Ing. Emanuele Nichelè  |   |   |
| ASSISTENZA ALLA PROGETTAZIONE DEFINITIVA<br>Studio Muratori & Zanon<br>arch. Giulio Muratori<br>arch. Federico Muratori<br>arch. Nadia Scarabottolo<br>arch. Matteo Marin | PROGETTO STRUTTURALE<br>Ing. Cristian Lazzarin                  | PROGETTO IMPIANTI MECCANICI<br>P.I. Antonio Brunello<br>Ing. Aurelio Brunello |
|   | PROGETTO IMPIANTI ELETTRICI<br>Ing. Sergio Masuzzo              | CONSULENZA AUTORIZZAZIONI ENTI<br>Studio Bonsembiante                         |