



PROGETTO ESECUTIVO

CEMENTO ARMATO (D.M. 17.01.2018)				
CALCESTRUZZI				
Composizione per	Piastro	Massa di conglomerato	Pavimenti	Profilati, l/m
Dose C 25/30 F4x30 (N6)	30	-	-	-
Dose C 25/30 F4x30 (N6)	-	20	-	-
Dose C 30/35 F4x30 (N6)	-	20	-	-
Dose spandibile str. (M 30x1)	M2	M2	M2	M2

[illegible]

SCALE IN C.A.	
ANALISI DEI CARICHI	
PESO PROPRIO SCALE	5,00 kN/mq
PERMANENTE PORTATO	1,00 kN/mq
VARIABILE	4,00 kN/mq



PRESCRIZIONI PER I FERRI DI ARMATURA

Tutte le forniture devono essere accompagnate da certificato a marchio CE, e attestazione relativa alle prove di controllo, ai sensi del 11.3.1.7 NTC, gli estremi di tali documenti devono essere riportati sul documento di trasporto.

RESCRIZIONI PER LE FASCE D'AGITO DEL CUS
conformi alla UNI ENV 13670-1:2001 e Linee Guida CSLLPP)

- [illegible]

RIPRESE DI GETTO

Nel caso sia necessario porre in opera dei lami di ripresa su c.l.s., già gettato occorre rendere la superficie conosciuta o scalfitta e pulita dai detriti; ancorare le barre mediante resina tecnica dotata di omologazione specifica per lami di ripresa su calcestruzzo secondo Eurocodice 2, marchio CE e binestrate secondo europeo EN 10675-2, spessore minimo 8 mm, tipo HTH-HV 150 FR o Fisher FIS - V 360, seguendo le istruzioni allegate e le prescrizioni riportate nel seguente:

forare mediante trapano con punta di diametro adeguato (vedi tabella scheda tecnica fornita n.rta) e pulire accuratamente il foro con aria compressa.

PRESCRIZIONI PER STRUTTURE IN LEGNO

- Tutte le forniture devono essere accompagnate da estremi attestati di qualificazione rilasciato dal Servizio Tecnico Centrale C.S.L.L.P.P. o certificato a marchio CE, ogni elemento o componente di legno, stoffe e accessori per uso strutturale devono avere etichette recanti riferimento a tale certificato e certificazione di qualificazione. I centri di trasformazione utilizzati per taglio e impregnatura devono essere dotati di sistema di gestione qualità del prodotto e attestato rilasciato dal Servizio Tecnico Centrale C.S.L.L.P.P. All'accreditazione del laboratorio di prove di laboratorio distruttive su campioni al fine di verificare la qualità delle forniture sarà facilità della D.L. richiedere prove di laboratorio distruttive su campioni al fine di verificare la qualità delle forniture sarà facilità della D.L.


PRESCRIZIONI PER LA REALIZZAZIONE DEGLI IMPIANTI

cavi e le tracce per la realizzazione degli impianti tecnologici non previsti in progetto dovranno essere realizzati al fuori degli elementi strutturali riportati in questo progetto. In particolare non sono ammesse traccie, scarichi e/o canne fumarie all'interno delle murature portanti. La posa di eventuali pannelli solari sulla copertura e/o serbatoi di accumulo a qualsiasi piano non prevista in progetto, potrà essere concordata con D.R.L. strutture.


SISTEMAZIONE DEGLI ESISTENTI

La sistemazione dei pozzi dei sottoservi non indicati nella pianta fondazioni è da concordare con la D.L. strutturale ed architettonica seguendo le indicazioni sulle prescrizioni delle armature tipiche riportate in carpenteria.

FASI DI MONTAGGIO

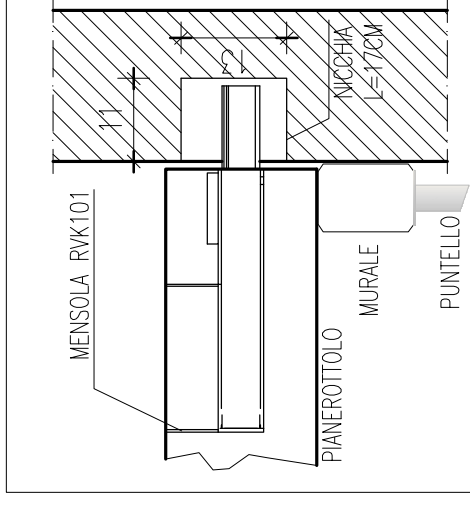

- SI PROCEDERÀ CON IL POSIZIONAMENTO DELLE RAMPE SCALE CHE SECONDO
- A SICURE SI PROCEDERÀ AL CONSOLIDAMENTO ALLA STRUTTURA CON IL GETTO DI EMACO O SIMILARI
- RISPETTATI I TEMPI DI MATURAZIONE DEI GETTI INTEGRATIVI SI PROCEDE ALLA RIMOZIONE DELLA PUNTELLAZIONE DI SOSTEGNO.

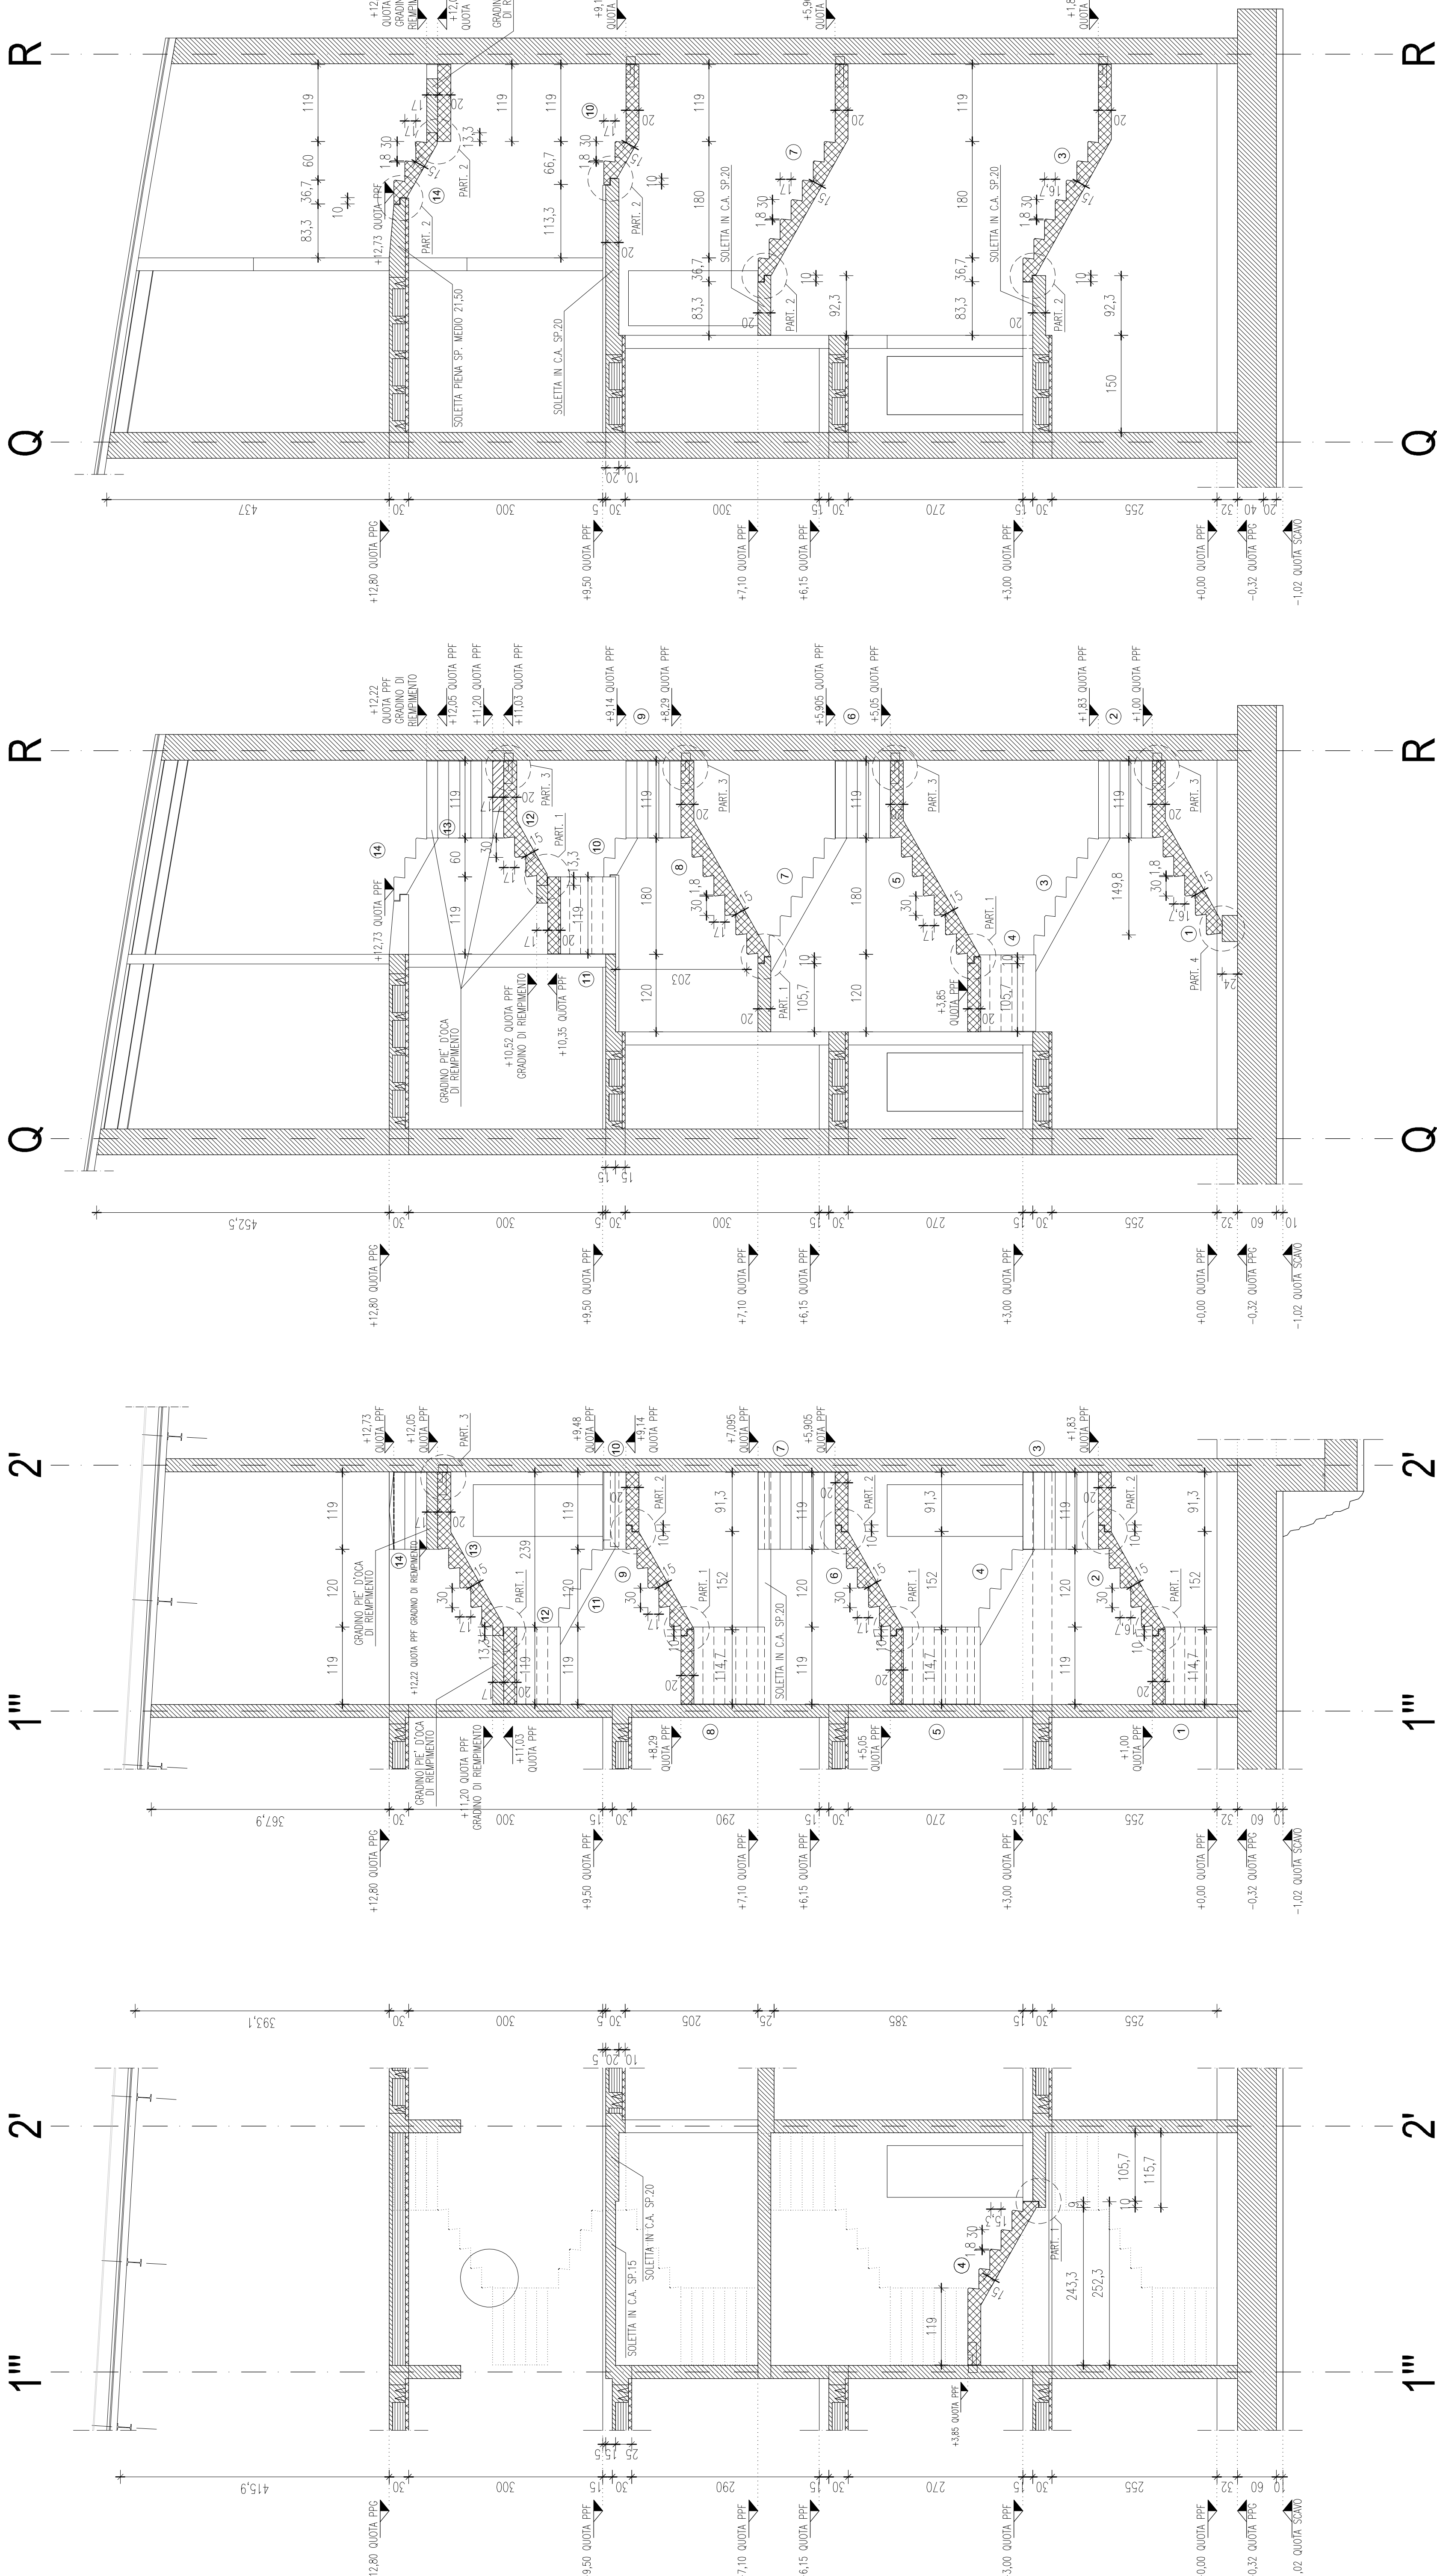


SEZIONE A'-A'


SEZIONE G'-G'

SEZIONE H'-H'


SEZIONE I-1

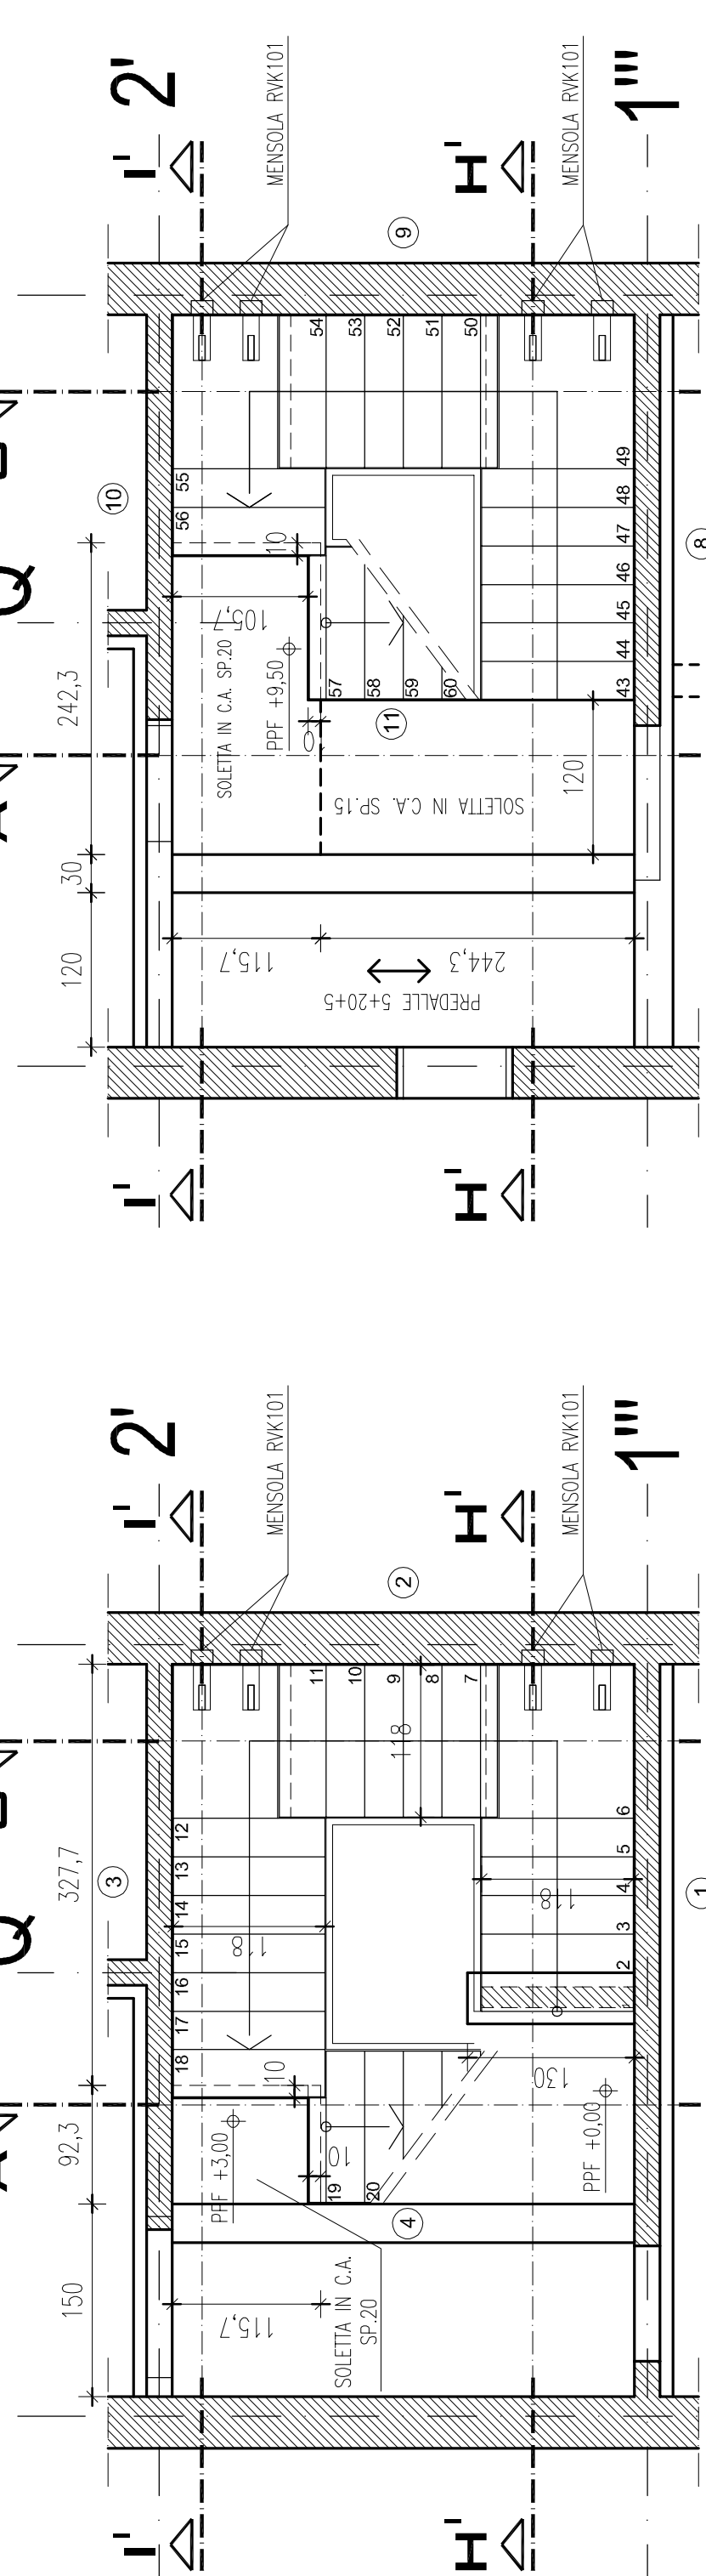


QUINTA SPT AIO + 3 00

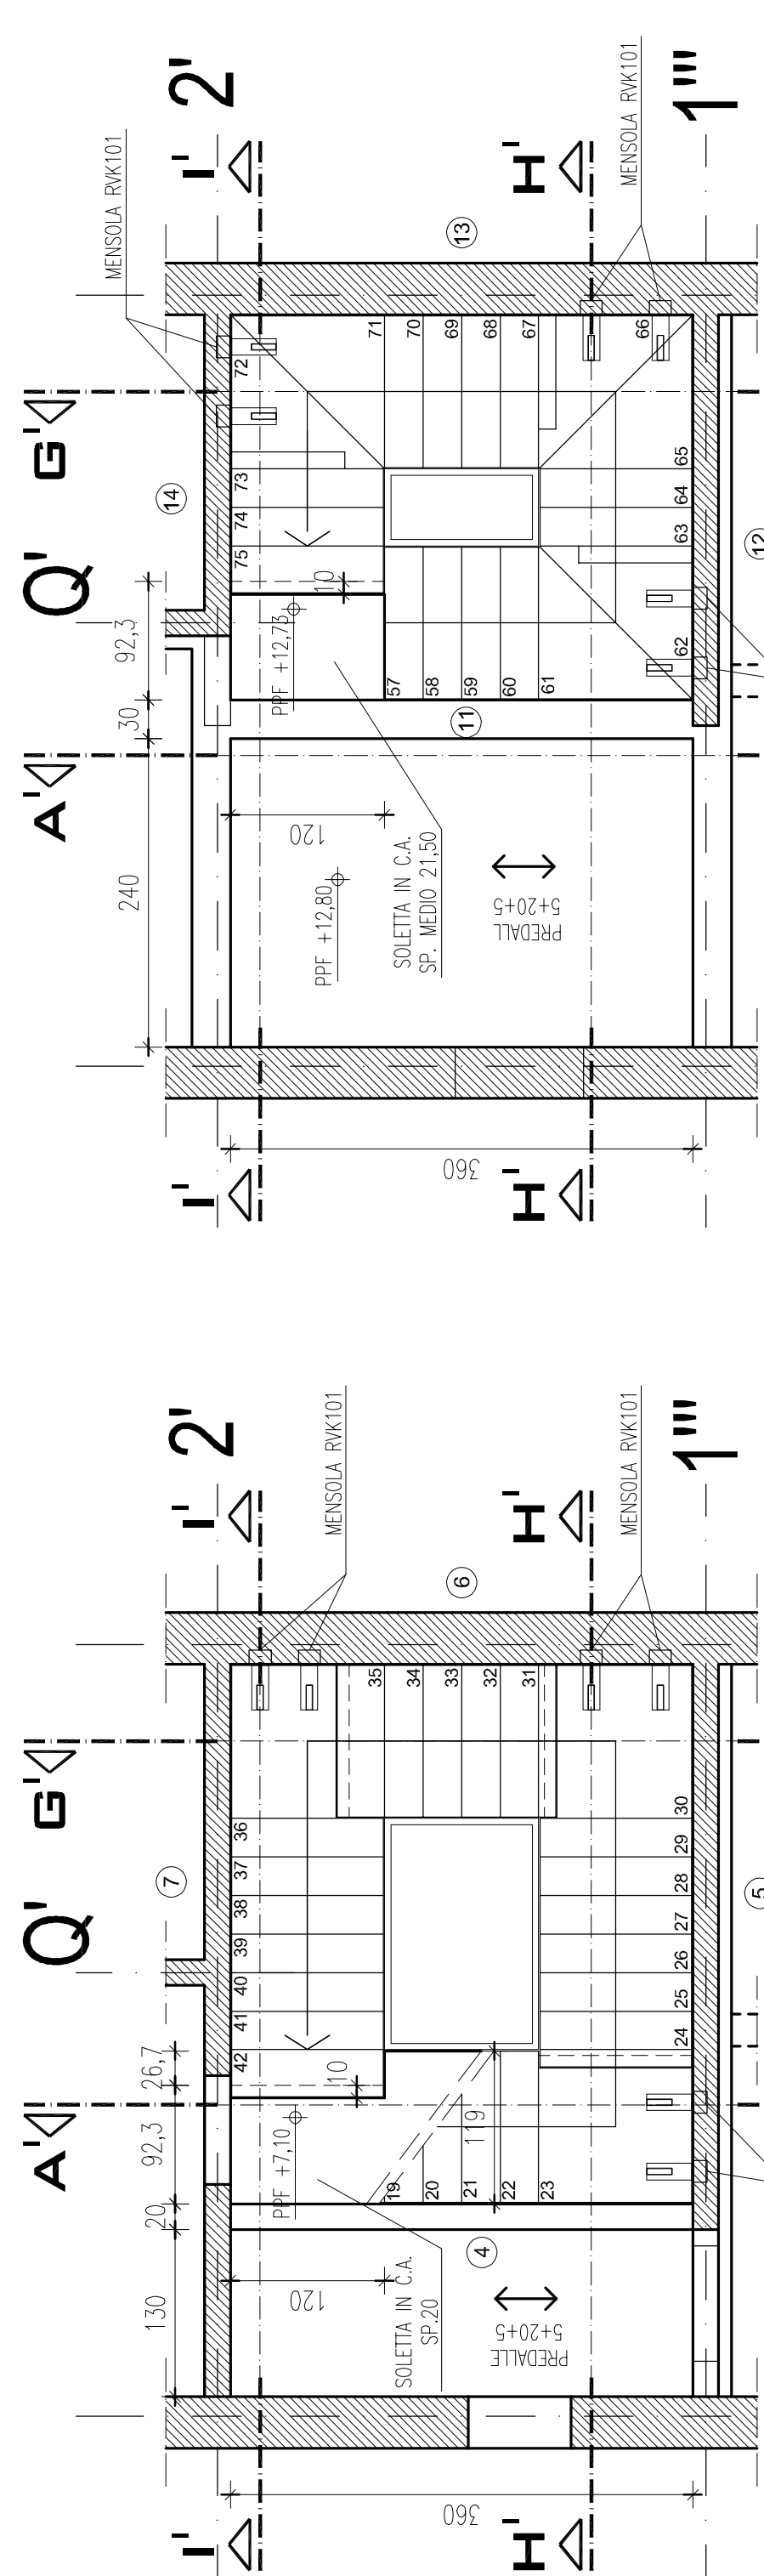


QUINTA SPOI AIO + 7 10

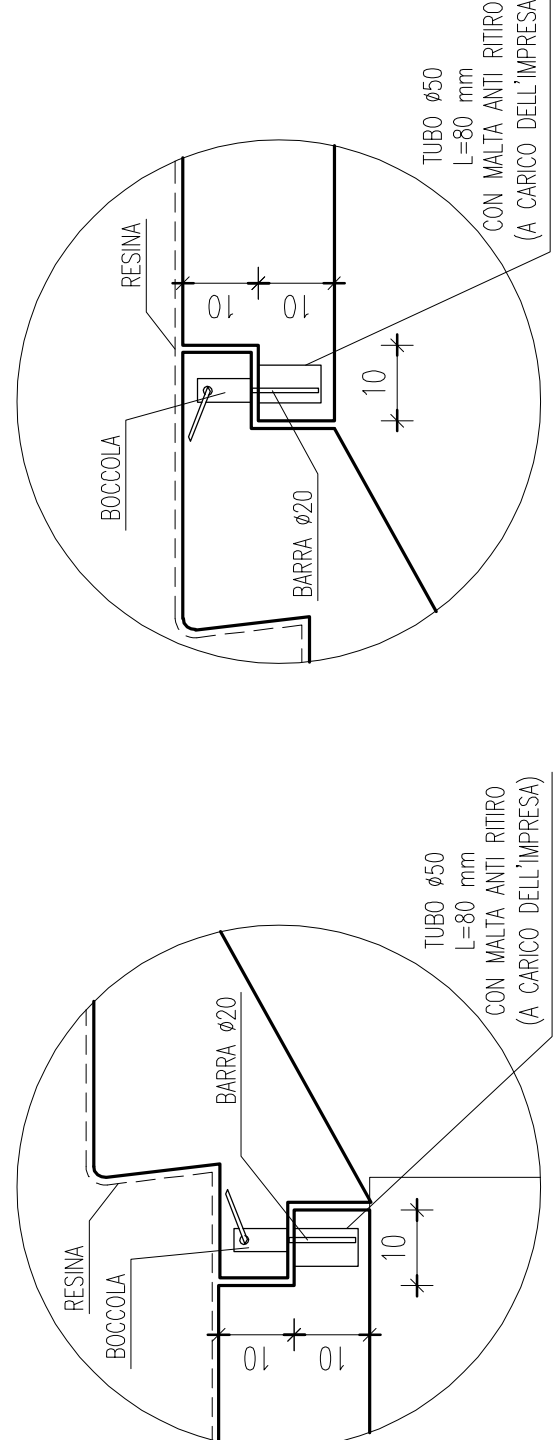

PARTICOLARE 1

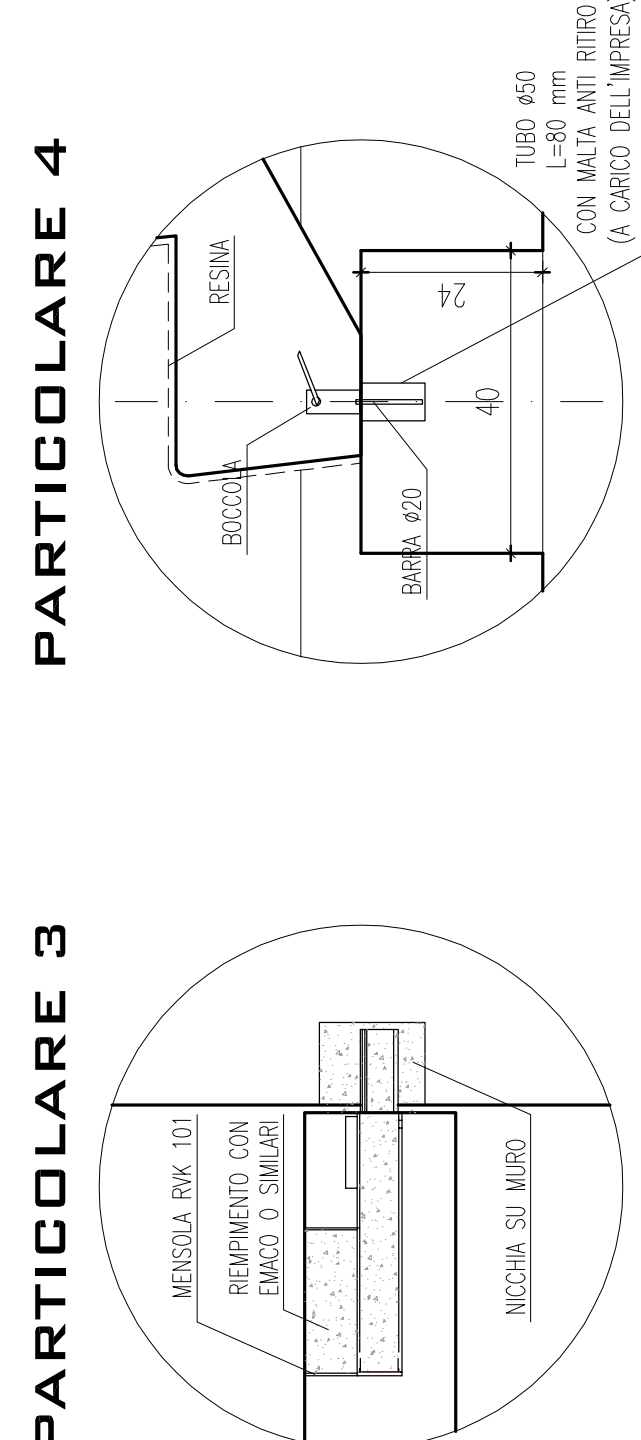

PARTICOLARE 3

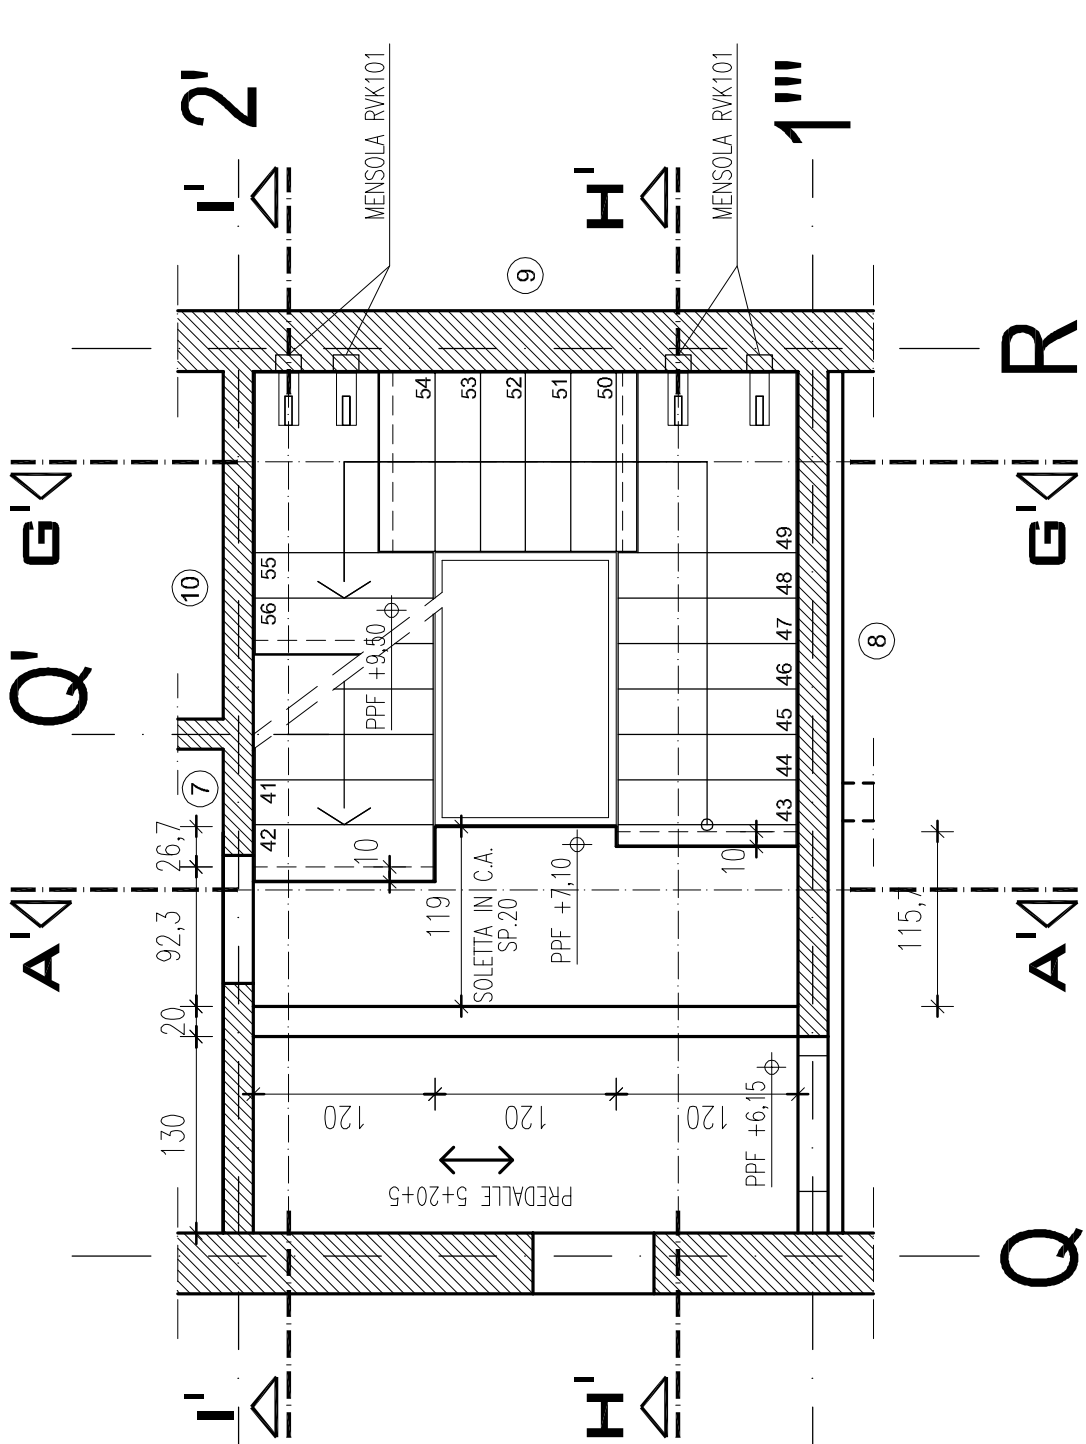

QUOTA SOLAIO + 9,50 - (A