











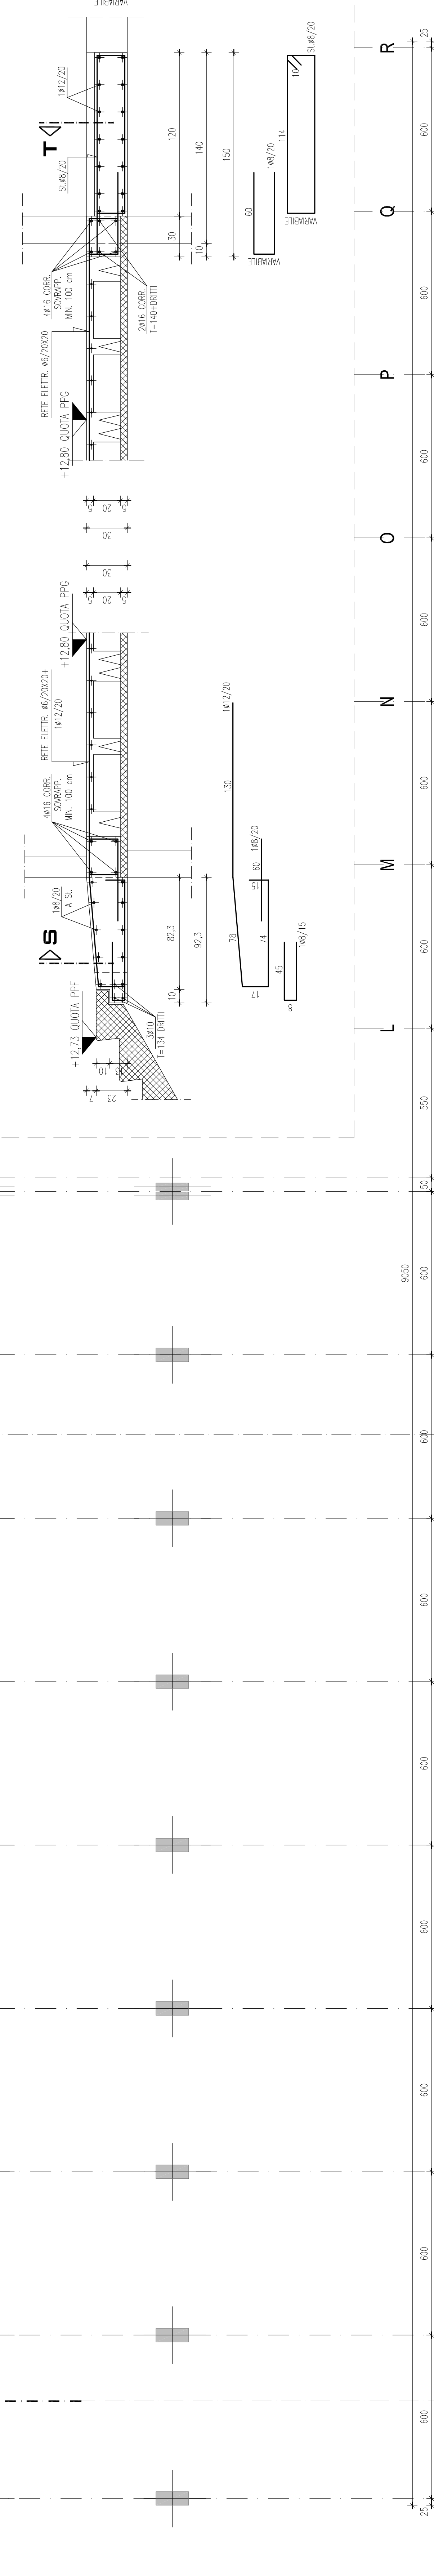




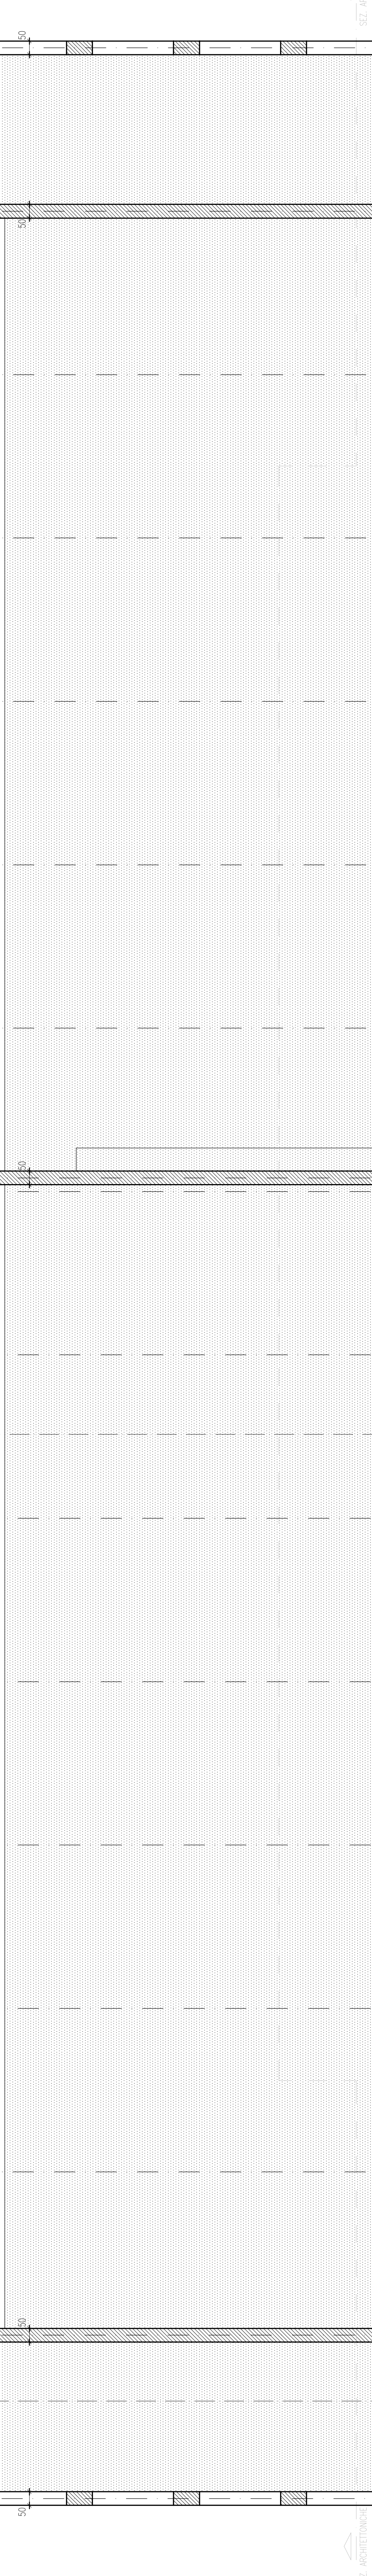




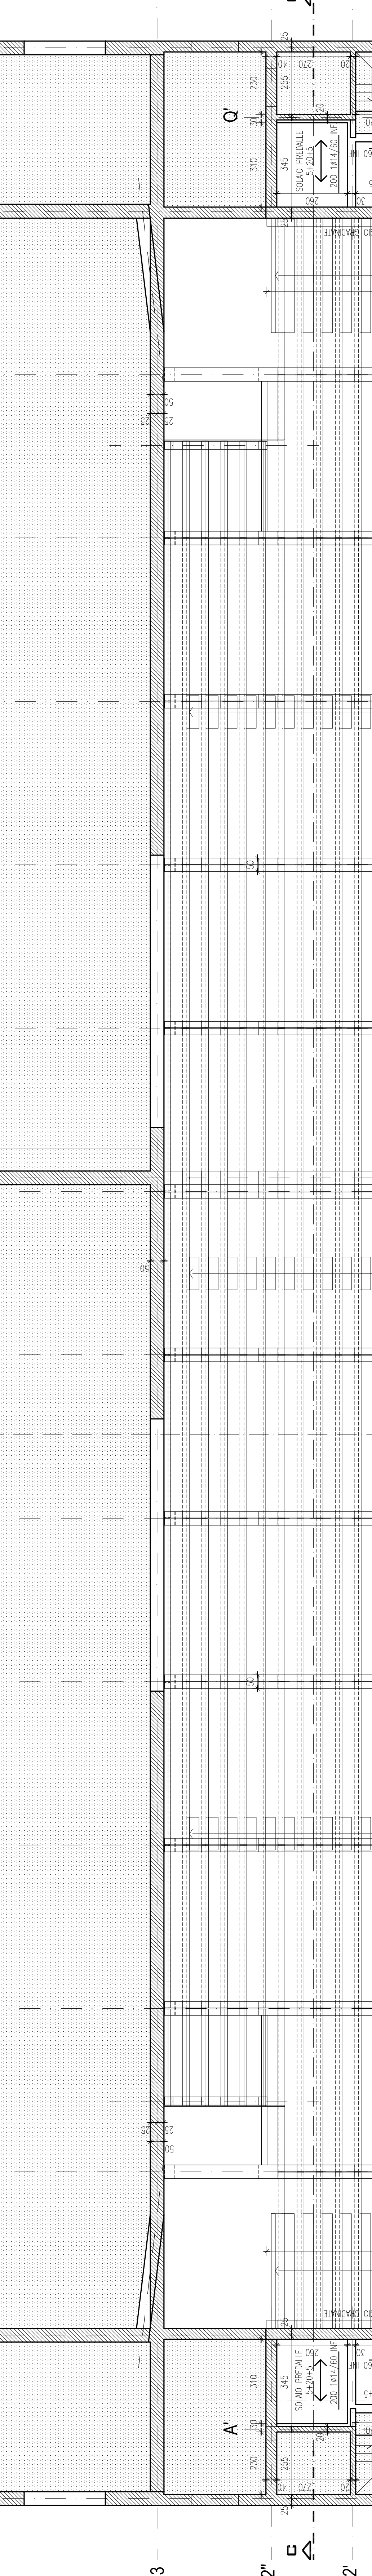





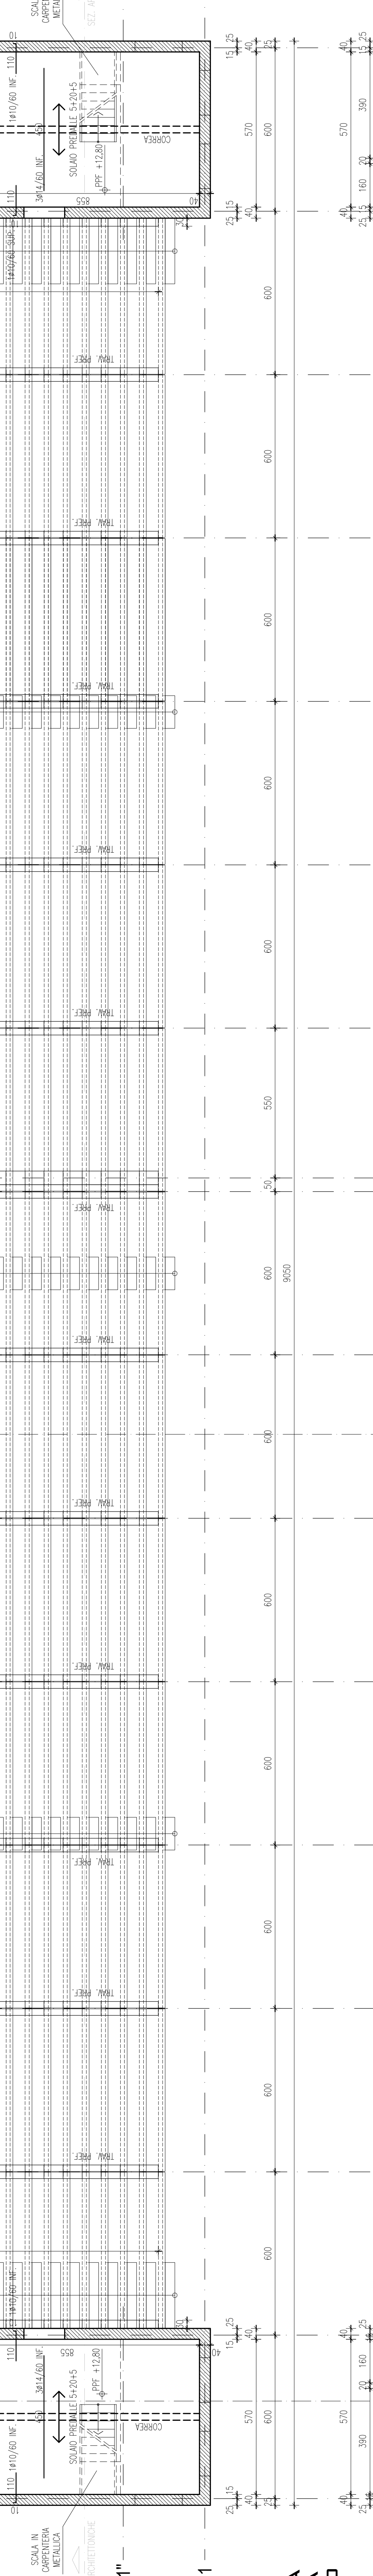



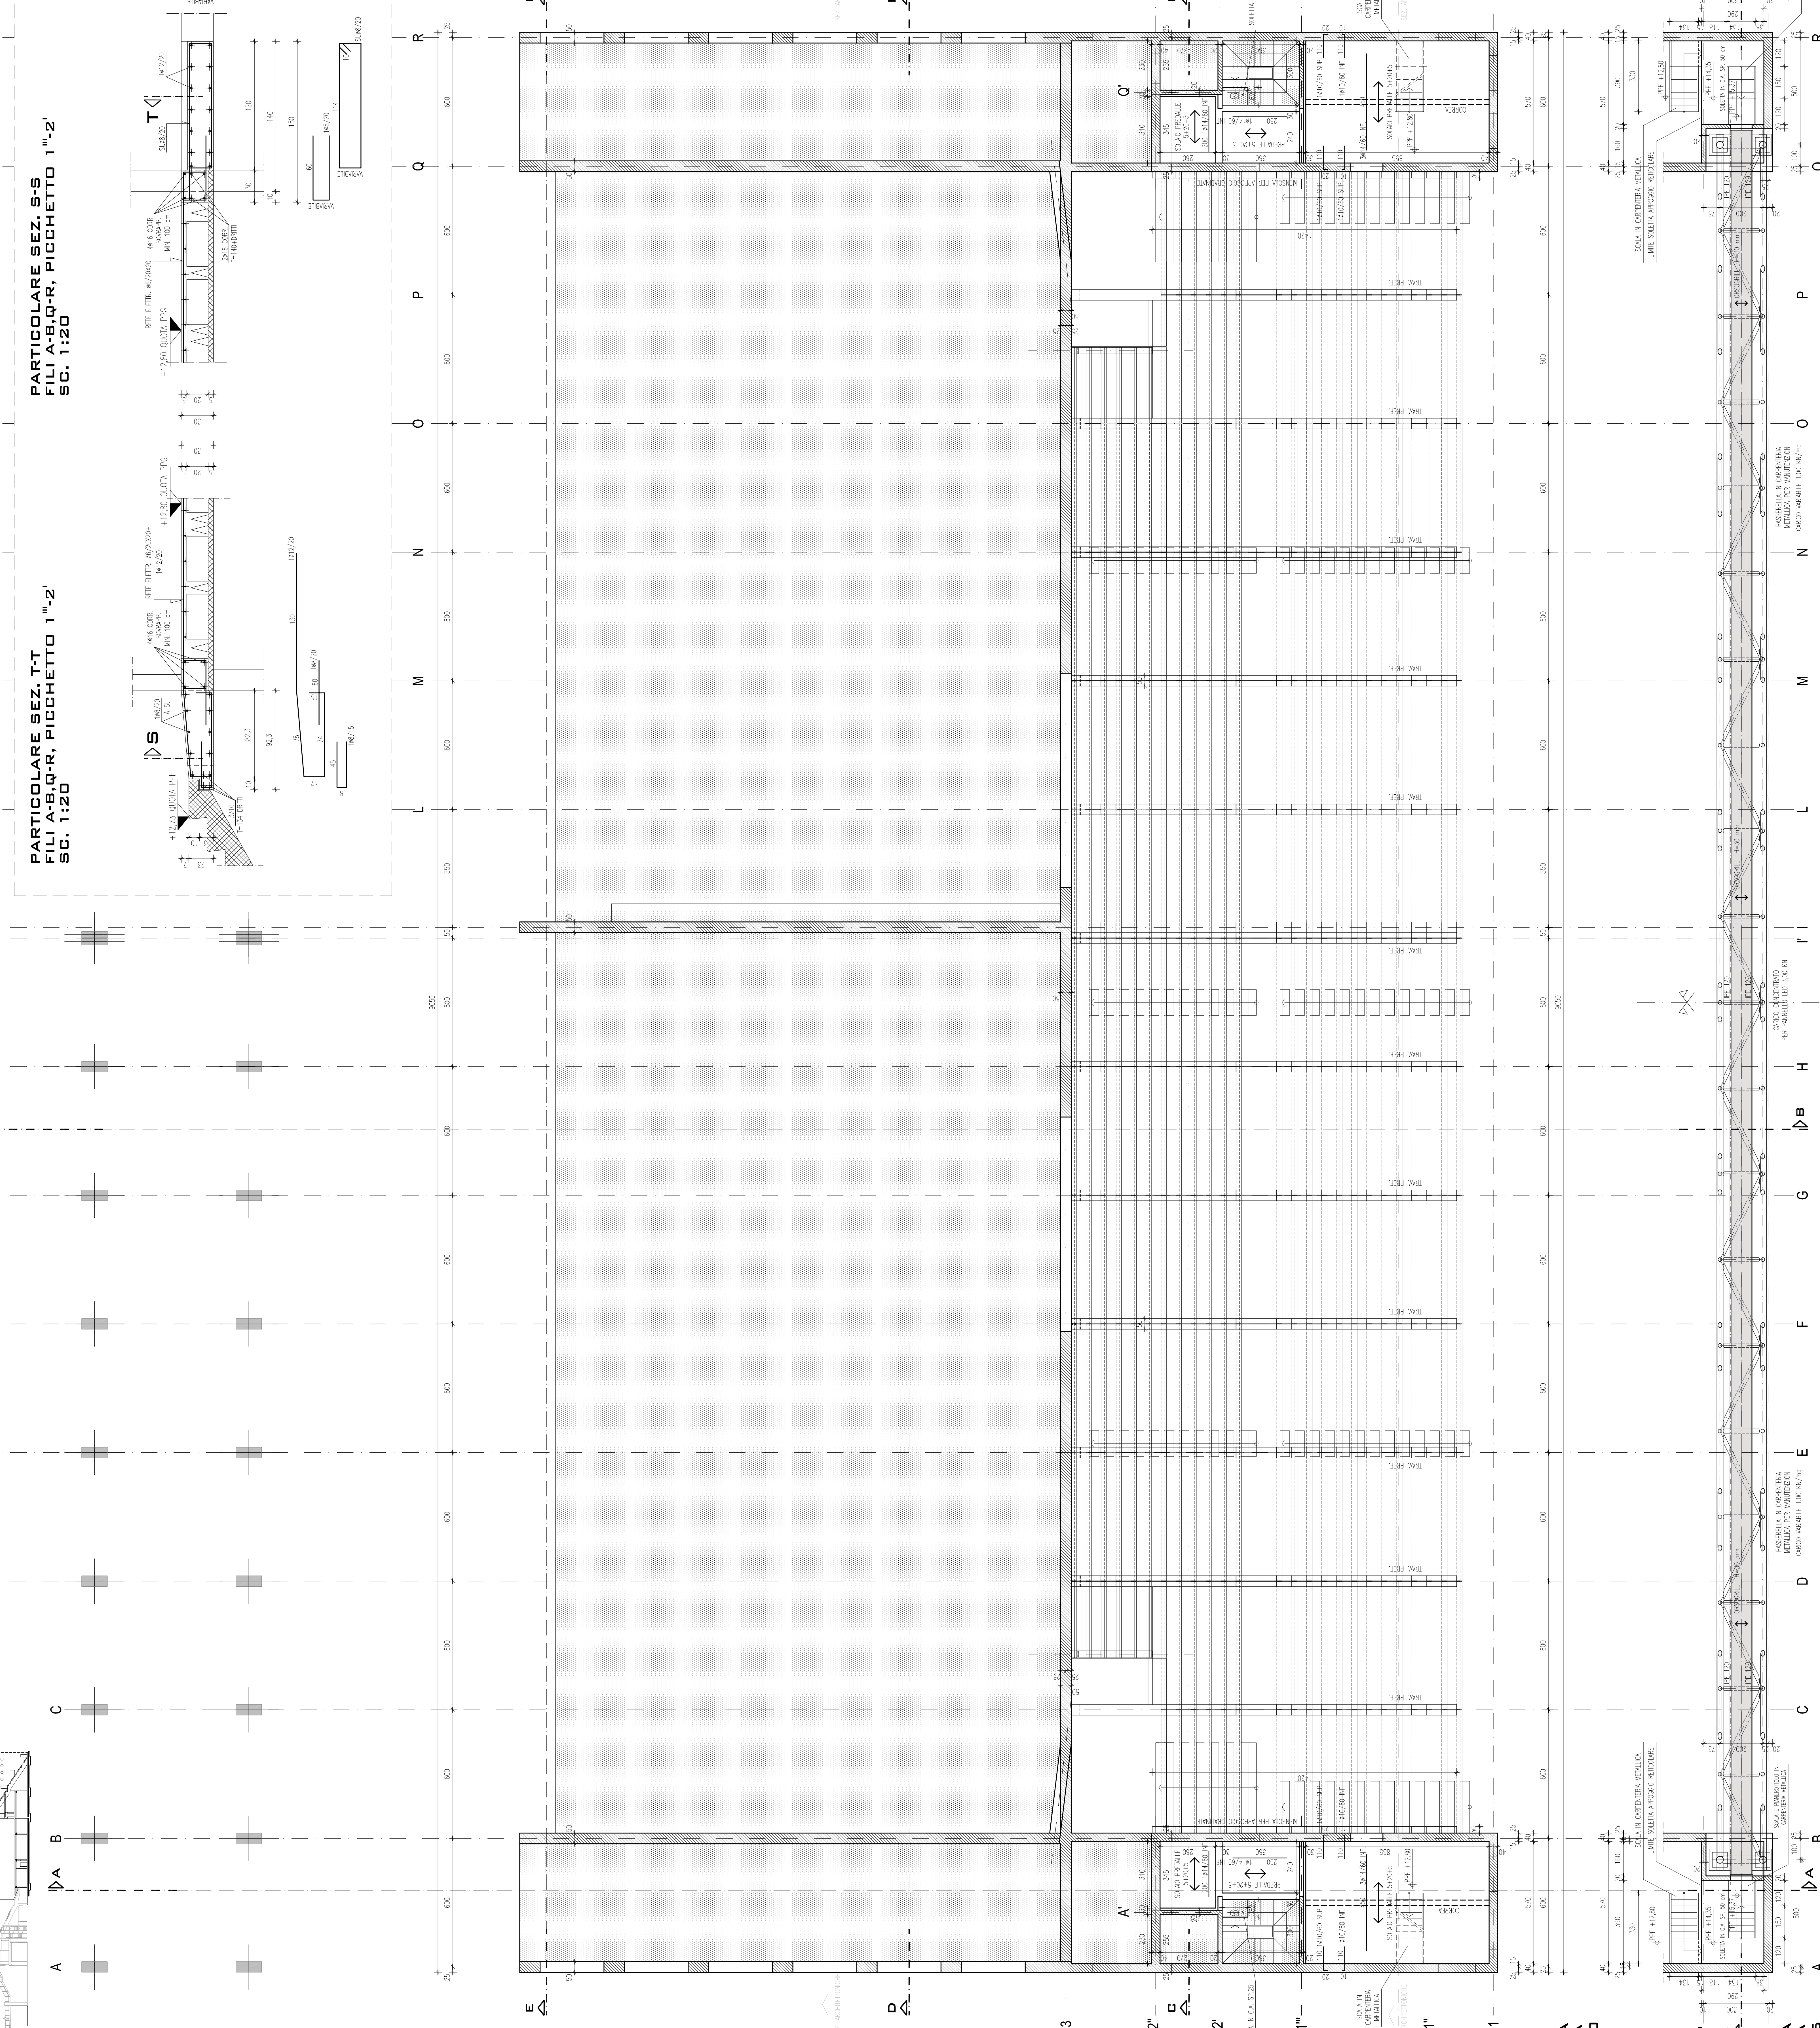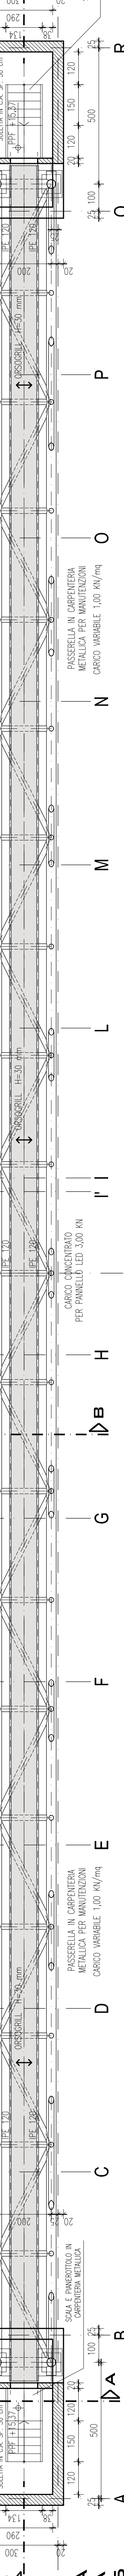

PIANTA QUOTA +12.80

PIANTA QUOTA +14.35

PIANTA QUOTA +12.80

PIANTA QUOTA +14.35

