


- LEGENDA**
- Area di intervento
 - Acegas-Aps Amgs S.p.a.**
 - Linea fognatura mista
 - Linea acquedotto
 - Rete di adduzione/allacciamento
 - Cavidotto
 - AP Reti Gas nord Est**
 - Rete gas 6a specie (0,04 - 0,5 bar)
 - Rete gas 3a specie (1,5 - 5 bar)
 - Open Fiber S.p.a.**
 - Linea Open Fiber
 - Pozzetto
 - RETELIT**
 - Retelit linea rossa (fibra ottica)
 - TIM**
 - Tubazioni
 - Tubi interrati
 - Tubi in trincea o galleria
 - Pozzetto
 - Vodafone**
 - Linea Vodafone
 - Cabina Vodafone
 - WIND - FASTWEB**
 - Linea Fastweb
 - Linea Wind
 - e-Distribuzione S.p.a.**
 - Linea MT interrata

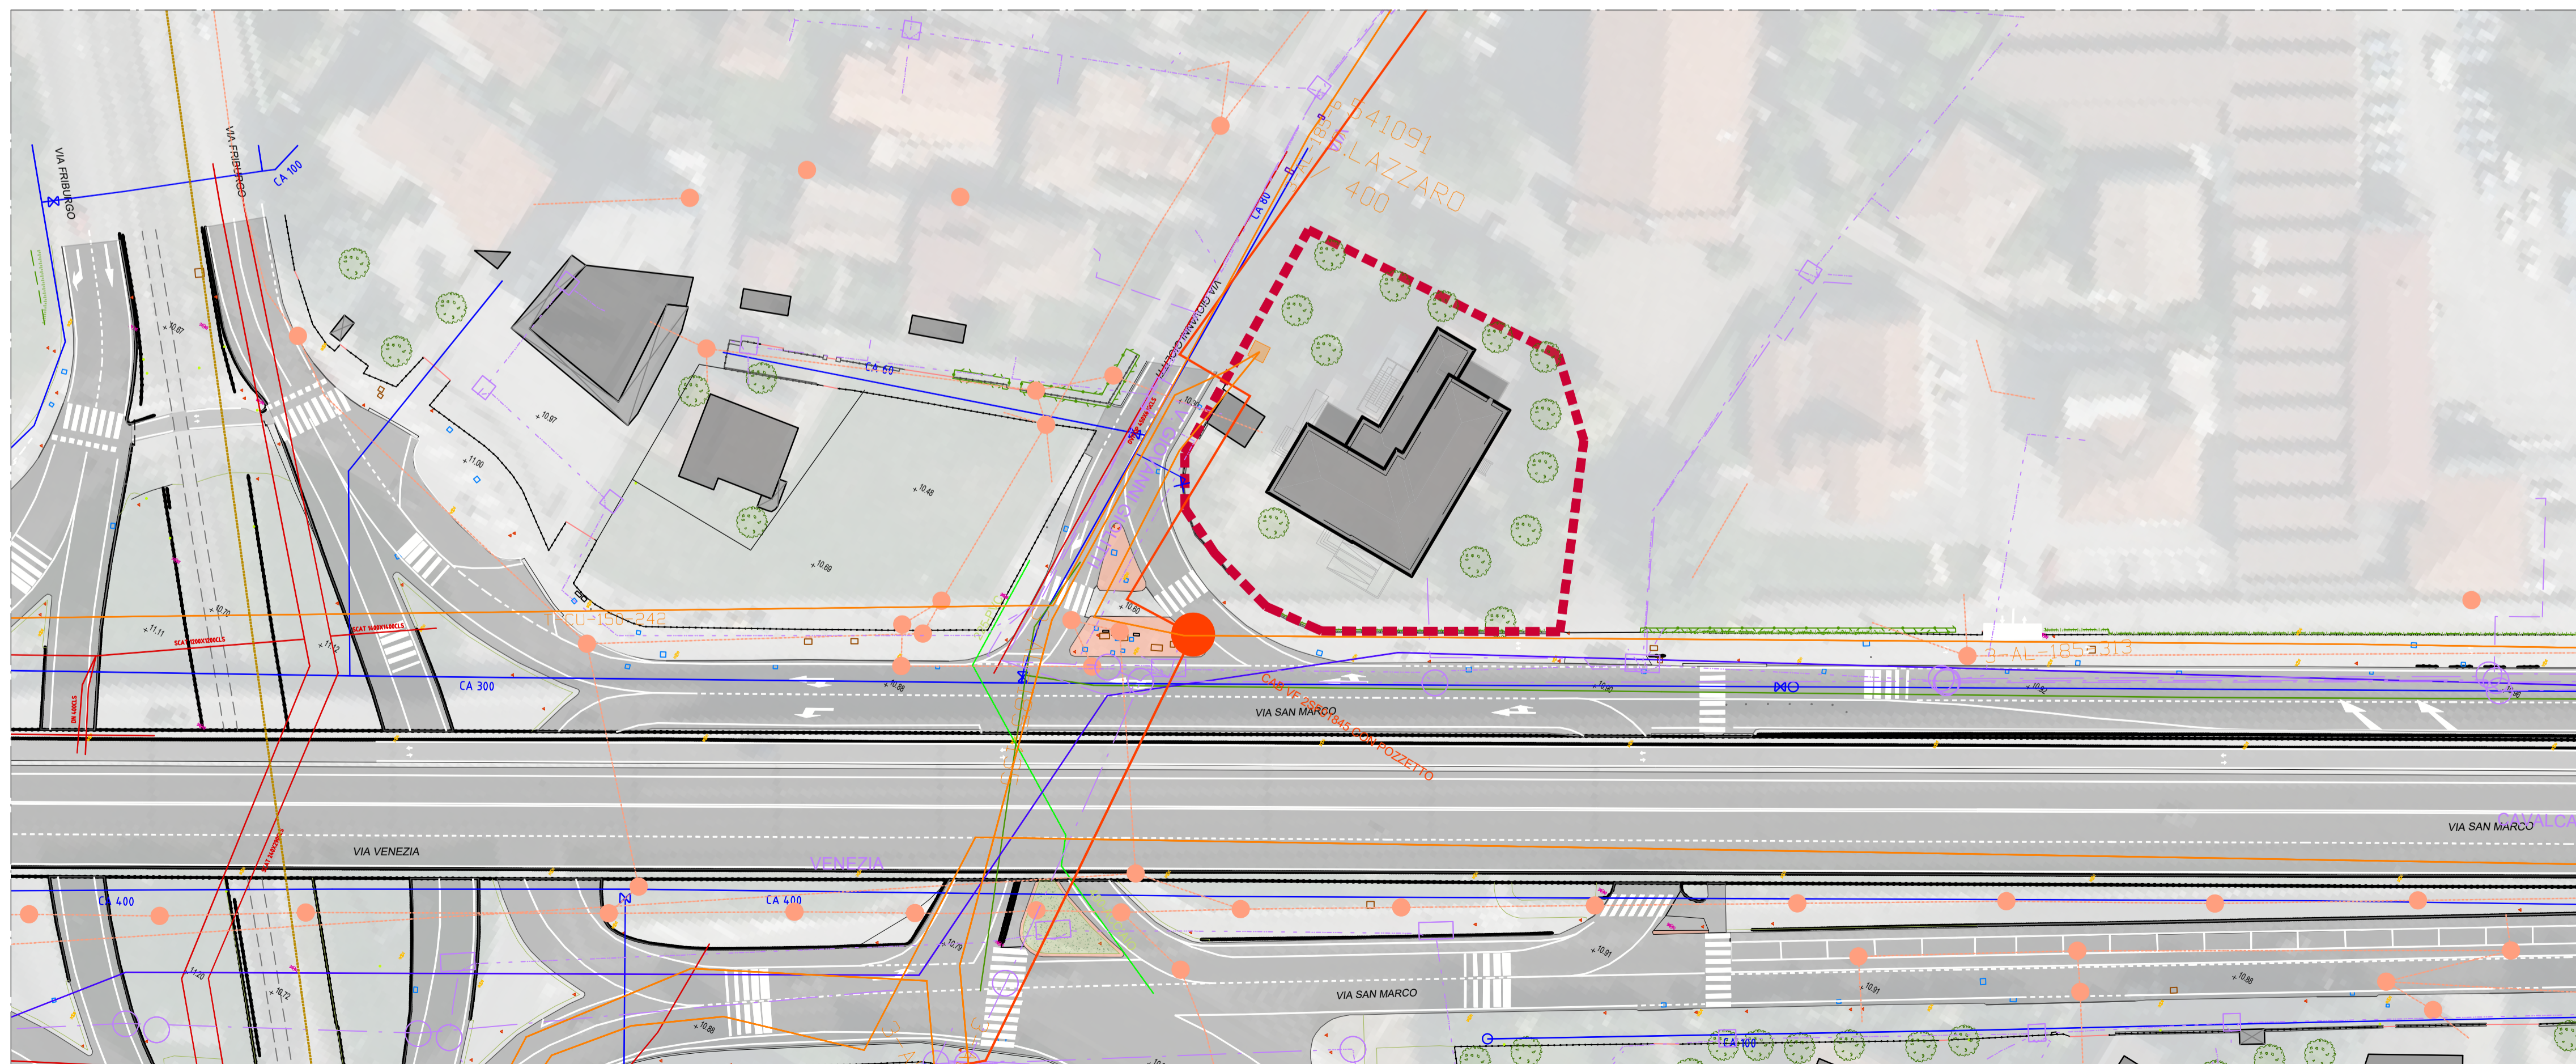

PIANO NAZIONALE DI RIPRESA E RESILIENZA
MISSIONE 5 - COMPONENTE 2 - AMBITO INTERVENTO/MISURA 2
INVESTIMENTO 1.3 HOUSING TEMPORANEO E STAZIONI DI POSTA - [M5C2I1.3.2]

LLPP EDP 2022/078
PROGETTO ESECUTIVO

RISTRUTTURAZIONE CON EFFICIENTAMENTO ENERGETICO EX GABELLI E CASSETTA EREMITANO

N° Progetto P23024	CUP H64H22000160006	Elaborato 23-APPR-PE-C-ARC-PL-01 ARCHITETTURA
Data Febbraio 2024	LLPP 2022/078	STATO DI FATTO Censimento dei sottoservizi
Progettisti  Meg.studio Srl via Roma, 55 - 35027 Noventa Padovana (PD) tel 049 7411430 - www.meg.studio info@meg.studio - meg.studio@pec.it	Rup Arch. Diego Giacon	Capo Settore Dott. Danilo Guarti