



PIANTA PIANO TERRA

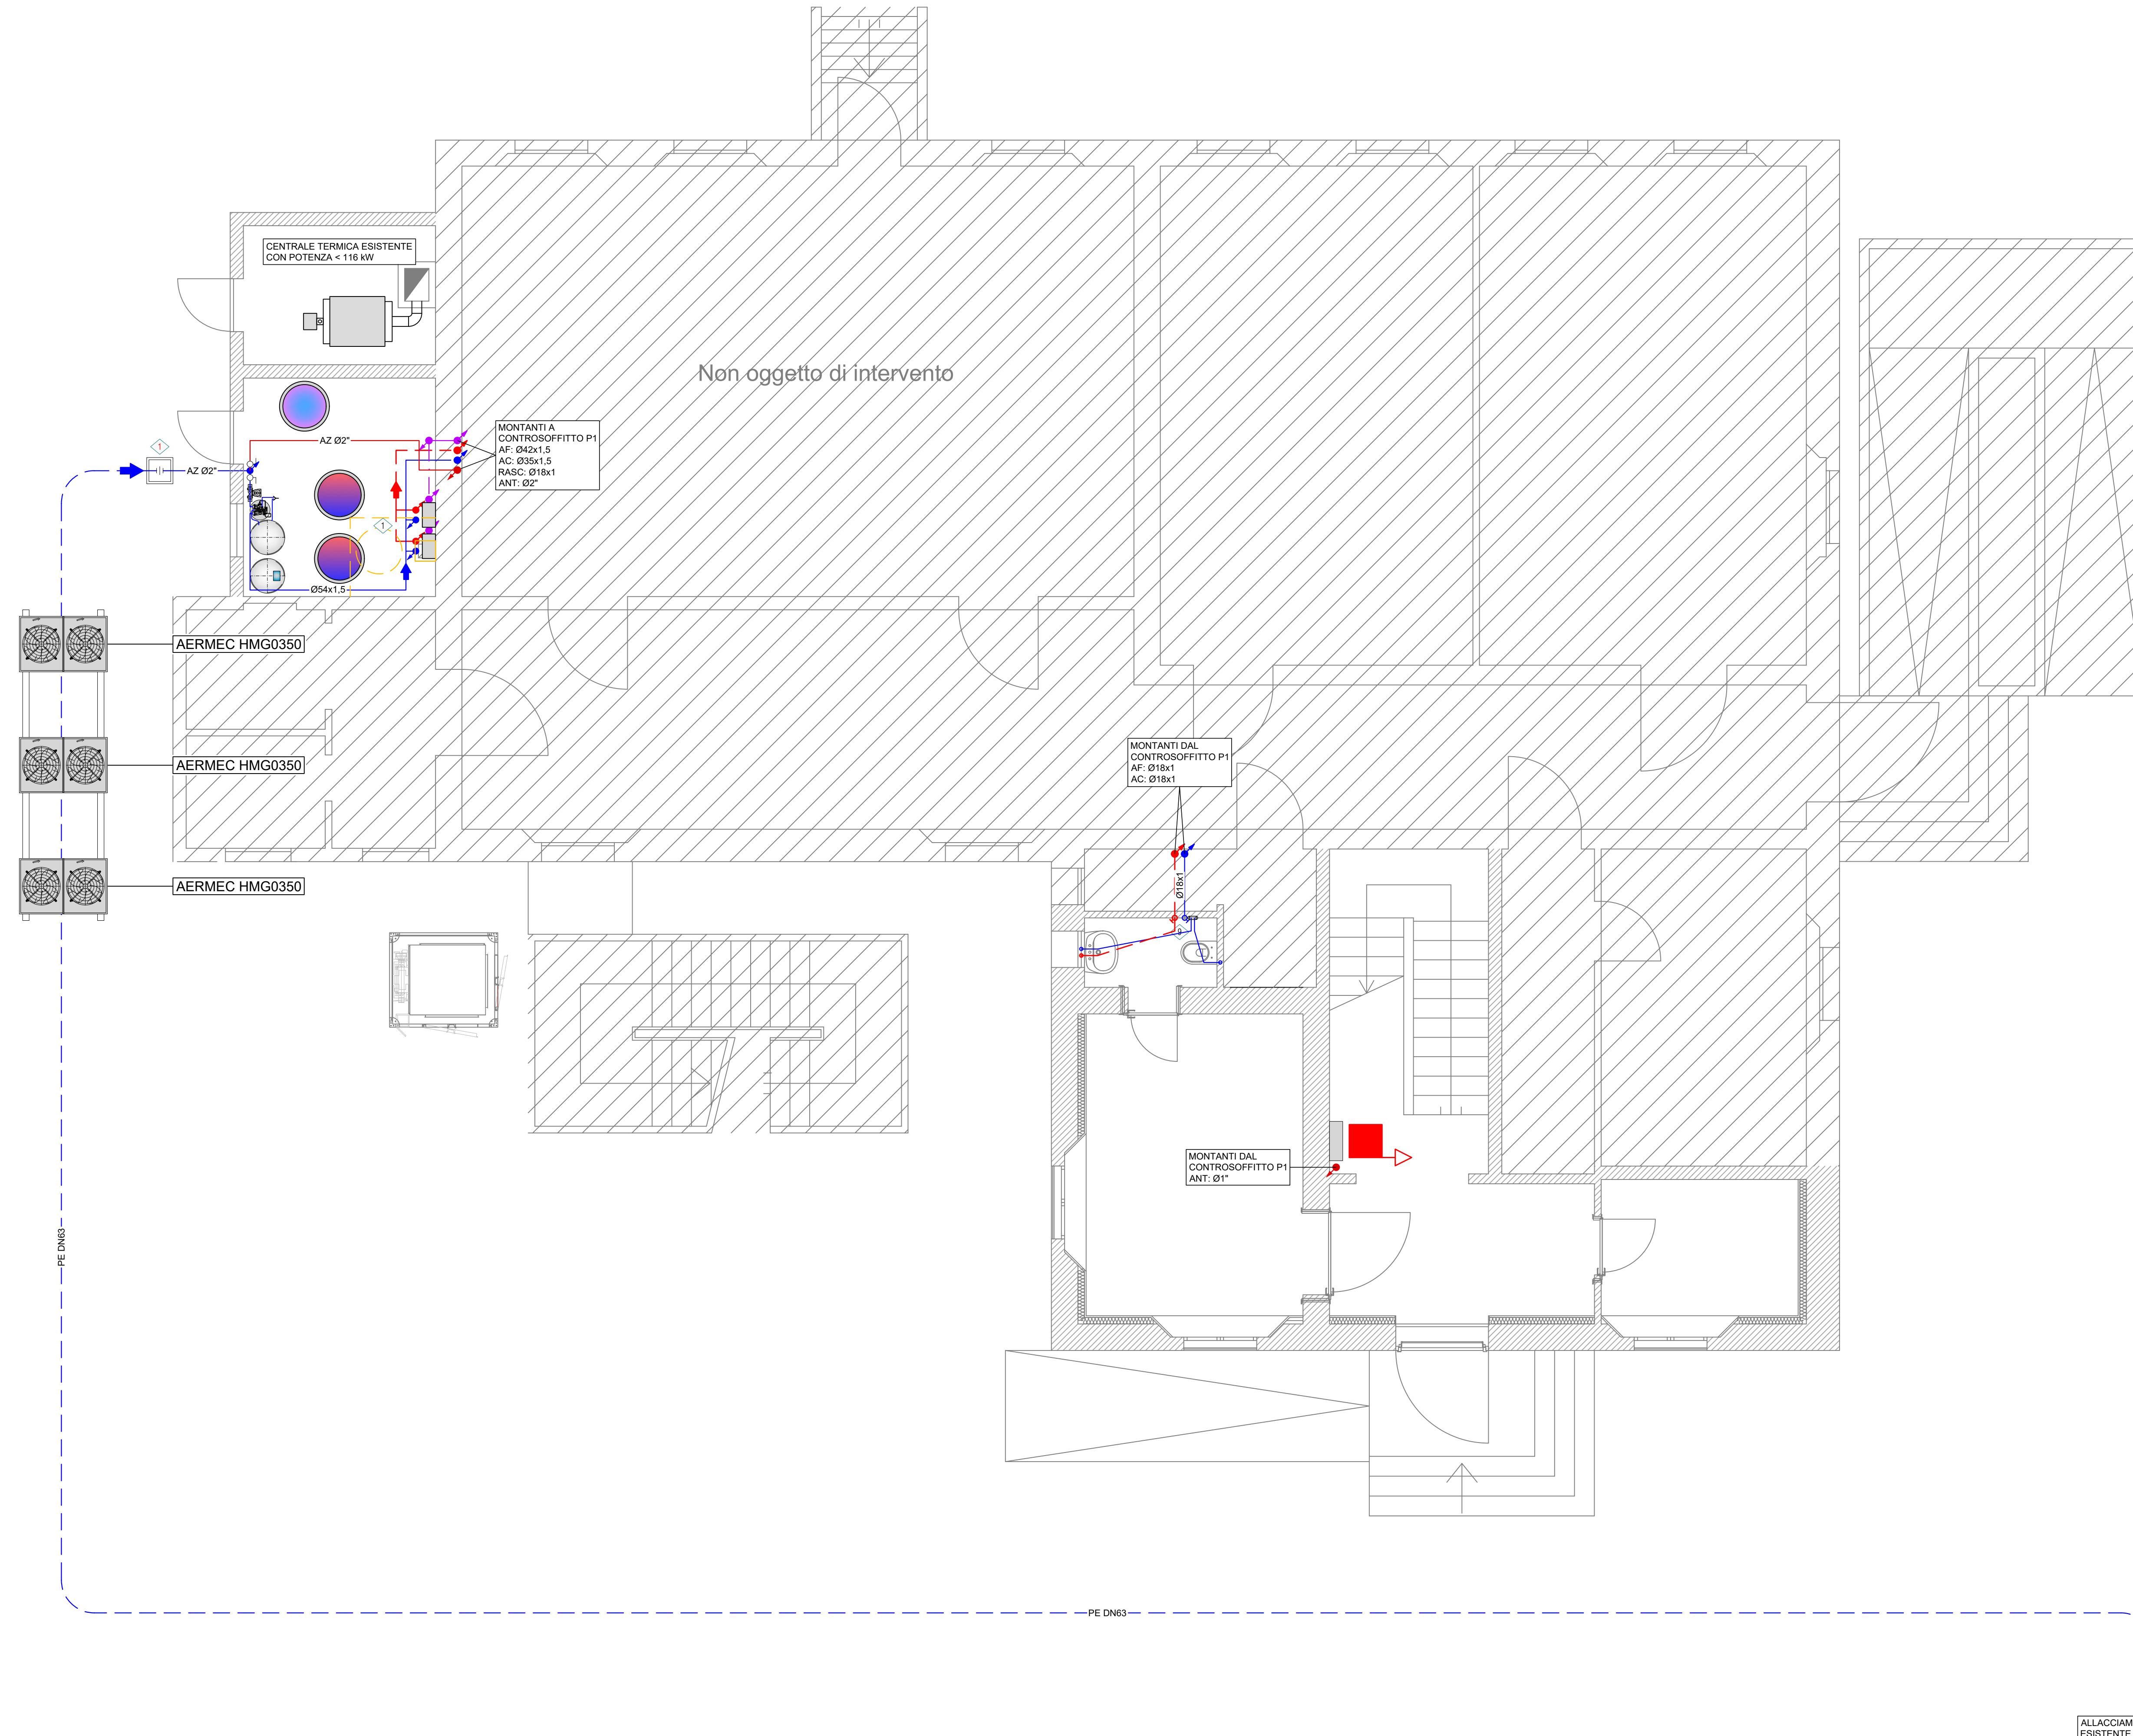

LEGENDA	
SIMBOLO	DESCRIZIONE
	TUBAZIONE IN POLIETILENE AD ALTA DENSITÀ PE80 A NORMA UNI EN 12201, PER CONDOTTE DI ACQUA FREDDA SANITARIA, COLORE NERO CON RIGA BLU COSTRUISA LONGITUDINALE. GIUNZIONI SALDATE, DA IMPIEGARSI ESCLUSIVAMENTE PER TRATTE INTERRATE.
	GIUNTO DI TRANSIZIONE POLIETILENE-ACCIAIO PER L'UTILIZZO SU ACQUA POTABILE REALIZZATO SECONDO NORMATIVE UNI EN 12201
	TUBAZIONE DI DISTRIBUZIONE ACQUA FREDDA SANITARIA IN ACCIAIO INOX, CON GIUNZIONI A PRESSARE, PER DISTRIBUZIONE STAFFATE A VISTA O IN CONTROSOFFITTO, CON ISOLAMENTO TERMICO ANTICONDENSA. NEI DIAMETRI INDICATI, I TRATTI SOTTOTRACCIA DELLA DISTRIBUZIONE INTERNO BAGNO VERRANNO ESEGUITI IN MULTISTRATO PEX/Al/PE.
	TUBAZIONE DI DISTRIBUZIONE ACQUA CALDA SANITARIA IN ACCIAIO INOX, CON GIUNZIONI A PRESSARE, PER DISTRIBUZIONE STAFFATE A VISTA O IN CONTROSOFFITTO, CON ISOLAMENTO TERMICO SECONDO QUANTO PREVISTO DAL DPR 26/08/1993 N.412, NEI DIAMETRI INDICATI, I TRATTI SOTTOTRACCIA DELLA DISTRIBUZIONE INTERNO BAGNO VERRANNO ESEGUITI IN MULTISTRATO PEX/Al/PE.
	TUBAZIONE DI RICIRCOLO ACQUA CALDA SANITARIA IN ACCIAIO INOX, CON GIUNZIONI A PRESSARE, PER DISTRIBUZIONE STAFFATE A VISTA O IN CONTROSOFFITTO, CON ISOLAMENTO TERMICO SECONDO QUANTO PREVISTO DAL DPR 26/08/1993 N.412, NEI DIAMETRI INDICATI.
	MONTANTI (TRATTO DI TUBAZIONE CON POSA IN VERTICALE)
	RUBINETTI DA INCASSO PER L'INTERCETTAZIONE DELLE UTENZE
	RUBINETTO CON PORTAGOMMA PER ACQUA FREDDA E/O CALDA
	VALVOLA DI INTERCETTAZIONE A SFERA
	VALVOLA DI BILANCIAMENTO PER CIRCUITI IDRAULICI, CON MISURA PORTATA CON DISPOSITIVO VENTURI, AVENTE CORPO IN LEGA OTTONE, OTTURATORE IN INOX, PRESE DI PRESSIONE AD INNESTO - P.max 16 BAR - Temperatura da -20 a +120°C.
	BENDA ANTIFLUCCO PER LA SIGILLATURA DEI PASSAGGI DELLE TUBAZIONI IN PARETE, RESISTENTE AL FUOCO FINO AD E1 180, PER TUBAZIONI NON COMBUSTIBILI METALLICHE O COMBUSTIBILI IN PE-XPE-HD, AL-COMPOSITE MULTISTRATO CON ISOLAMENTO ELASTOMERICO ESPANSIVO COMBUSTIBILE.
	DOCCINO IGIENICO A SERVIZIO DEL BAGNO DISABILI
	NUMERAZIONE NODI RETE DI DISTRIBUZIONE
	IDRANTE SU NASPO UNI 25 A MURO COMPLETO DI TUBAZIONE FLESSIBILE E LANCIA CONFORME UNI671/1
	TUBAZIONE IN ACCIAIO NERO E/O ZINCATO S.S., SERIE MEDIA SM VM SECONDO NORMA EN 10225 IDONEA PER IMPIANTI ANTINCENDIO (BARRI BORDATE CON GOLA SCANALATA), CORREDATO DI RACCORRERIA E PEZZI SPECIALI (CURVE, TEE, FLANGE, ETC. GIUNTI FISSI E/O FLESSIBILI), TIPO VITALLIC O EQUIVALENTE. PRESSIONE DI ESERCIZIO: 20 BAR FINO A 2", 12 BAR DAL 10". - TEMPERATURA D'ESERCIZIO: -34°C +110°C CON GUARNIZIONI IN EPDM (STANDARD). - CORPO: GHISA A GRAFFITE SFEROIDALE A NORMA ASTM A536 E ISO 1083. - TRATTAMENTO SUPERFICIALE: VERNICIATO COLORE ROSSO RAL 3000. - GUARNIZIONE: IN EPDM TIPO E CONFORME A ISO 6182, FM 1920 E UL 213. - BULLONI: BULLONI TEMPERATI, A TESTA TONDA, CON COLLETTO OVALE. DADI SERIE PESANTE IN ACCIAIO AL CARBONIO A NORMA ASTM A193.
	TUBAZIONE IN POLIETILENE ALTA DENSITÀ PE100 PER CONDOTTE INTERRATE DI FLUIDI IN PRESSIONE A NORMA UNI EN 12201-2 e/o ISO 4427-2, PER IMPIANTI ANTINCENDIO

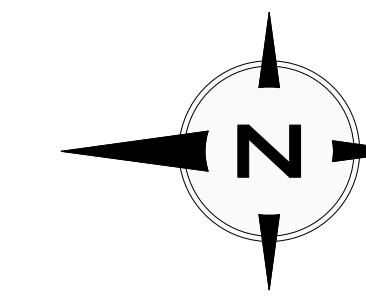

PIANO NAZIONALE DI RIPRESA E RESILIENZA
MISSIONE 5 - COMPONENTE 2 - AMBITO INTERVENTO/MISURA 2
INVESTIMENTO 1.3 HOUSING TEMPORANEO E STAZIONI DI POSTA - [M5C211.3.2]

LLPP EDP 2022/078
PROGETTO ESECUTIVO

RISTRUTTURAZIONE CON EFFICIENTAMENTO ENERGETICO EX GABELLI E CASSETTA EREMITANO

N° Progetto P23024	CUP H64H22000160006	Elaborato 43-APPR-PE-D-IMP-DI-01-01 IMPIANTI MECCANICI
Data Febbraio 2024	LLPP 2022/078	Impianto idrico sanitario Ex Gabelli - Piano terra
Progettisti 	Rup Arch. Diego Giacon	Capo Settore Dott. Danilo Guarti

Meg.studio Srl
Via Roma, 55 - 35027 Noventa Padovana (PD)
tel 049 7443430 - www.meg.studio
info@meg.studio - meg.studio@pec.it