



- 1 cancello d'ingresso in ferro battuto su muretta in calcestruzzo
- 2 vaso scultura in pietra su piedistallo
- 3 Monumento ai caduti (Stratobono) costituito da un bassorilievo in bronzo su supporto in pietra e base in calcestruzzo
- 4 bassorilievo in bronzo su supporto in pietra e base in calcestruzzo
- 5 Mura storiche in pietra
- 6 Gradonate in ciottolato, cordonate in trancine
- 7 Muretti divisorii in pietra
- 8 Base ortogonale in cemento che sostiene i vasi originali in terracotta
- 9 Parapetto costituito da pilastri in cemento
- 10 Fontanella in cemento
- 11 Gradonate accesso secondario in ciottolato, cordonate in trancine
- 12 Edificio ex latrina pubblica
- 13 Vasca circolare in cemento, Fontana
- 14 Fontana monumentale
- 15 Edificio - Serbatoio
- 16 Panchine costituite da struttura in ferro battuto e assi in legno

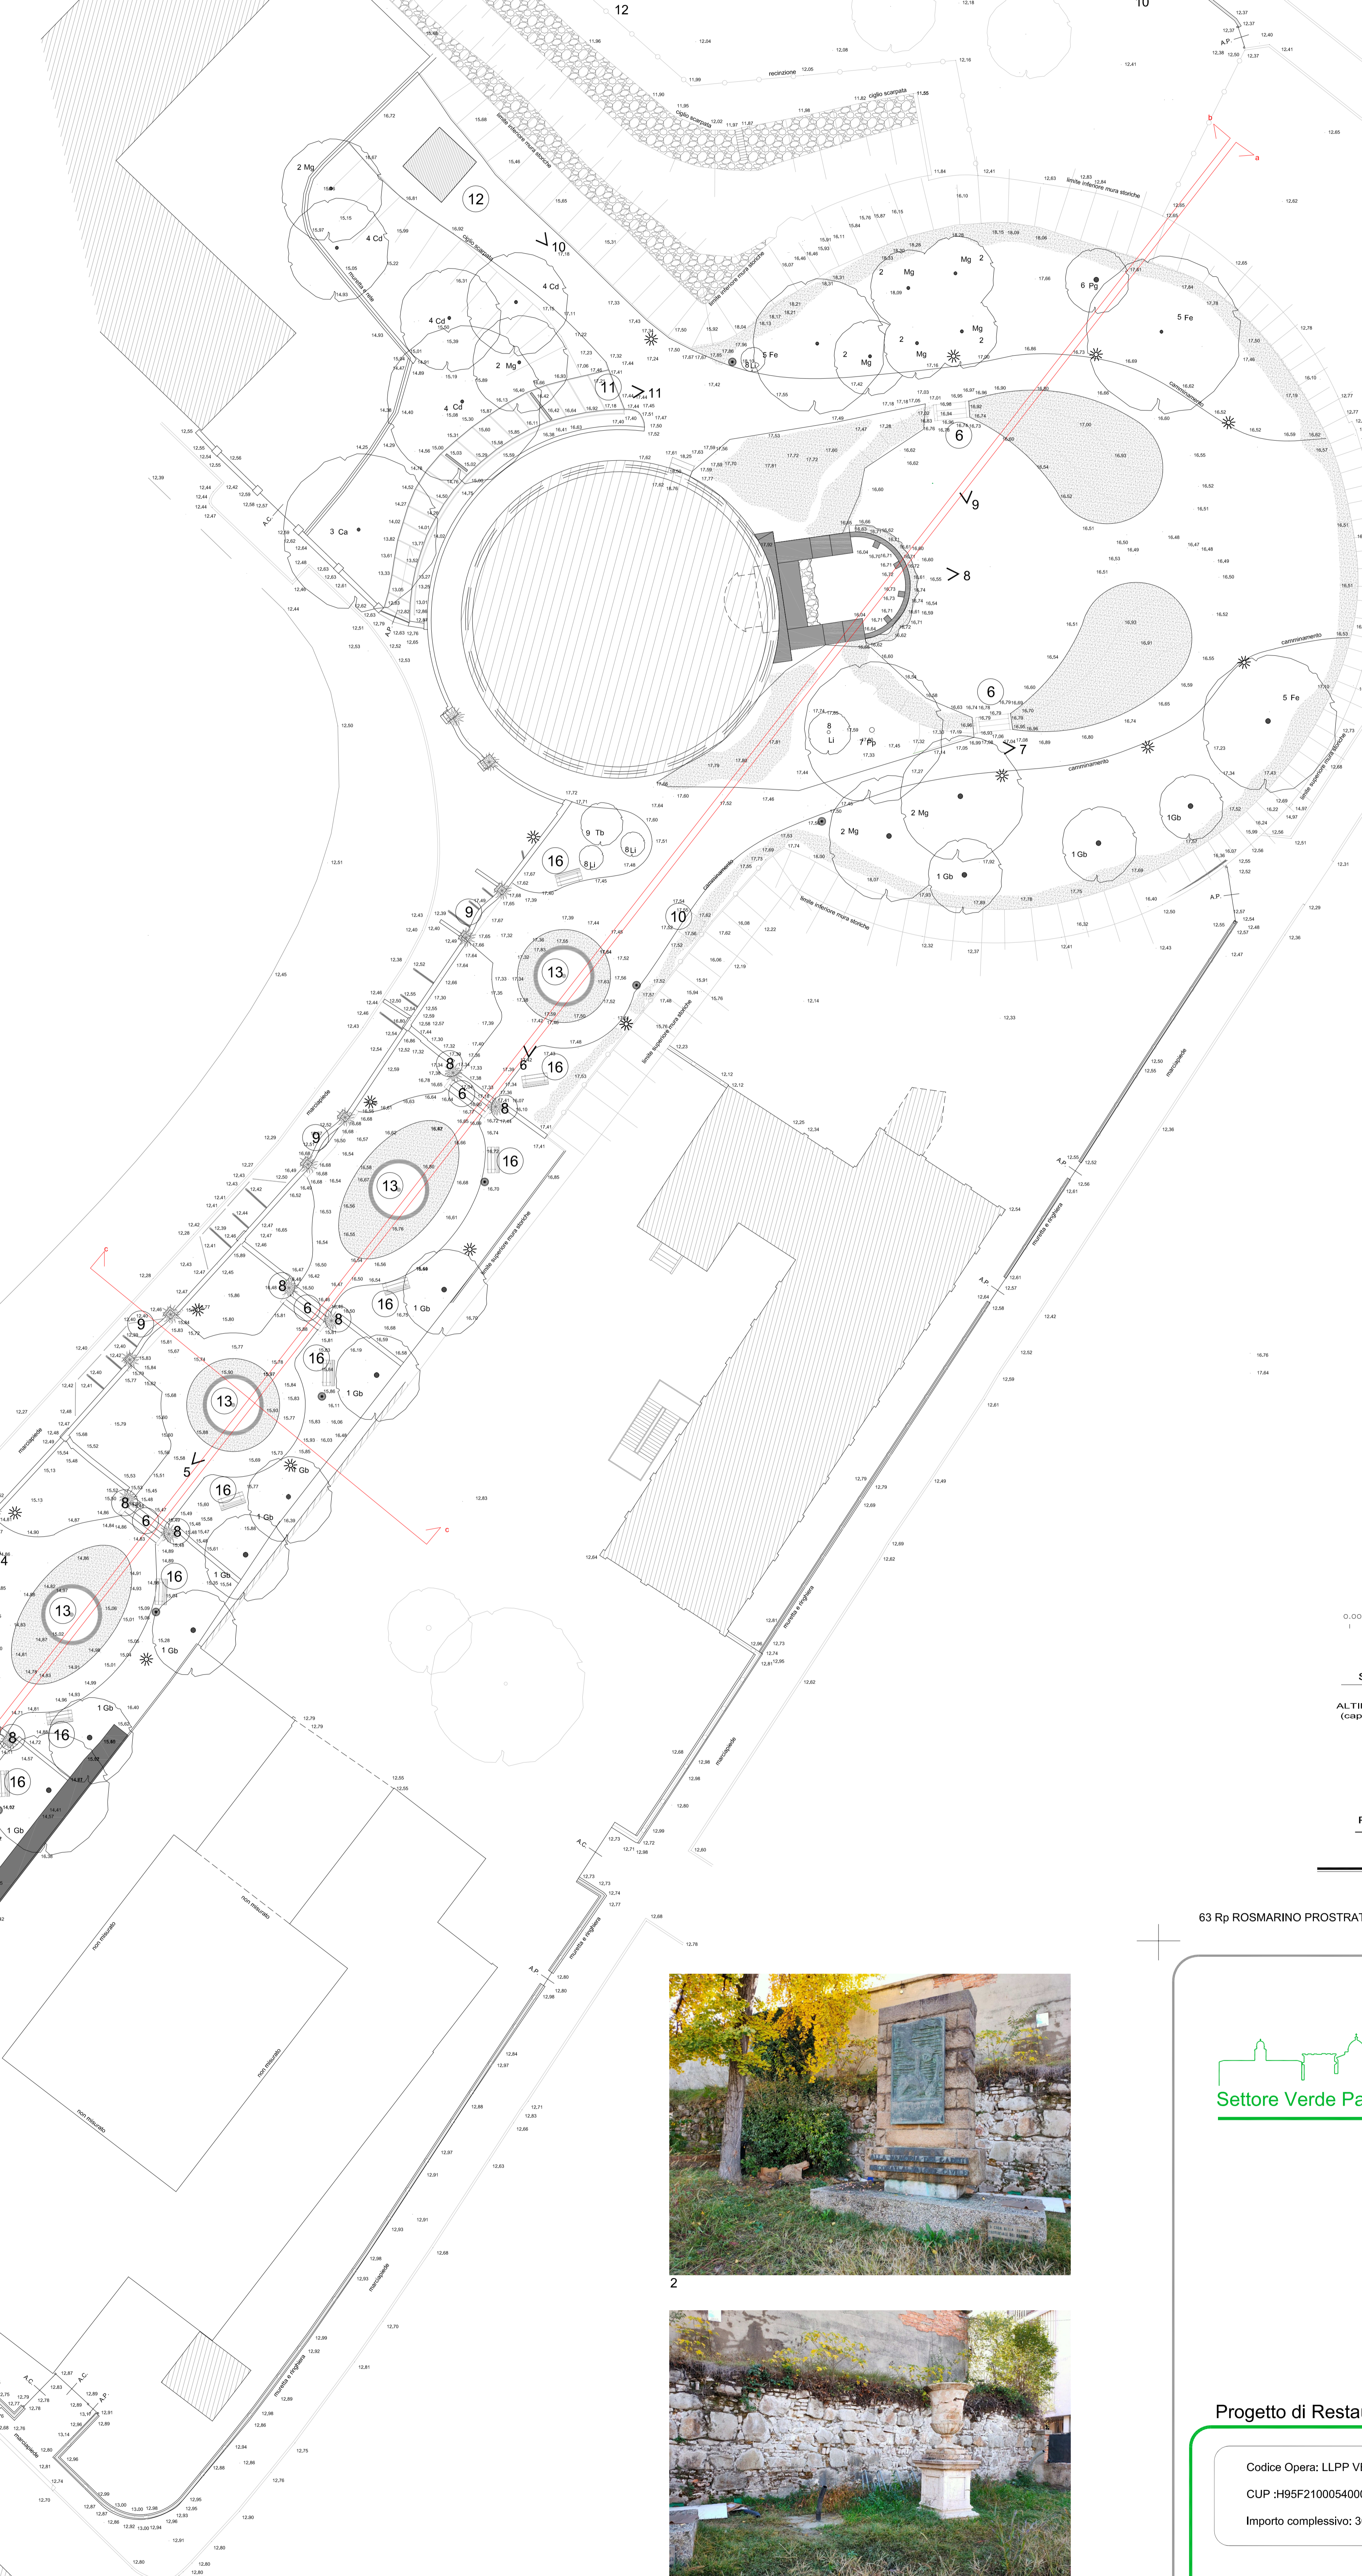

- LEGENDA**
- MURETTA E RECINZIONE
  - FABBRICATI ESISTENTI
  - CESTINO
  - PALO ILLUMINAZIONE PUBBLICA
  - MURA STORICHE
  - TRANSENNE
  - CIGLIO SCARPATA

- SPECI ESISTENTI**
- 1 Gb GINKGO BILOBA
  - 2 Mg MAGNOLIA GRANDIFLORA
  - 3 Ca CELTIS AUSTRALIS
  - 4 Cd CEDRUS DEODARA
  - 5 Fe FRAXINUS EXCELSIOR
  - 6 Pg PUNICUM GRANATUM
  - 7 Pp PINUS PINEA
  - 8 Li LAGERSTROEMIA INDICA
  - 9 Tb TAXUS BACCATA

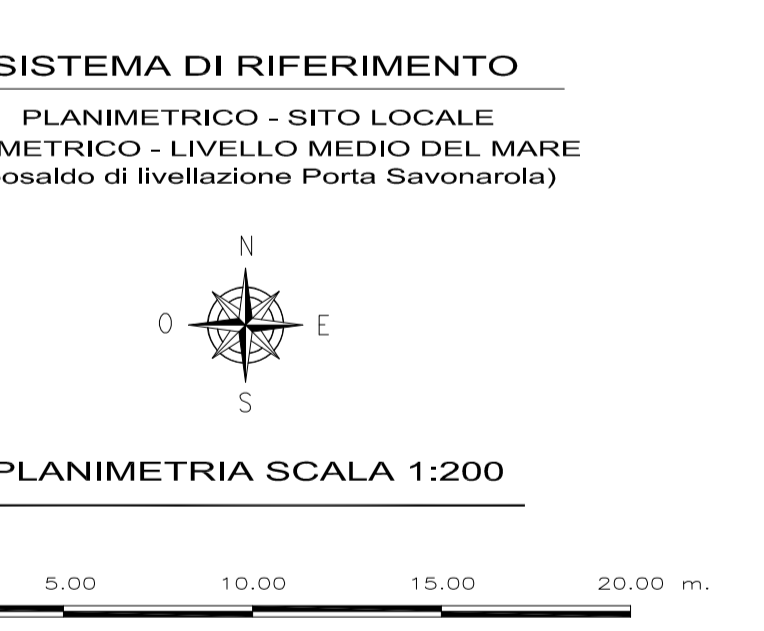

63 Rp ROSMARINO PROSTRATO 72 Aa AGANTHUS AFRICANUS



Settore Verde Parchi e Agricoltura Urbana

**Progetto di Restauro dei Giardini della Rotonda**

Codice Opera: LLPP VER 2021/019  
 CUP :H95F21000540002  
 Importo complessivo: 300.000,00 €

**14.2**

Progettisti: Olanu Crina Denisa  
 Filosa Valeria  
 Bordin Monica  
 Breda Giulia  
 Pigozzo Sandro  
 Marcato Antonello

Progetto esecutivo  
 Elaborato: Stato di fatto, planimetria sc.1:200

RUP: Dott. Degl'Innocenti Ciro  
 Capo Settore: Dott. degl'Innocenti Ciro