


- LEGENDA**
- Fabbricati esistenti
 - Sede stradale
 - Fila sei con 11.638
 - Nomi punti e quote
 - Cadute
 - Pazzelli
 - Lampioni pubblica illuminazione
 - Sfilio gas
 - Asse strada
 - Semaforo
 - Alberature
 - Falo con cono visuale
 - Sezioni

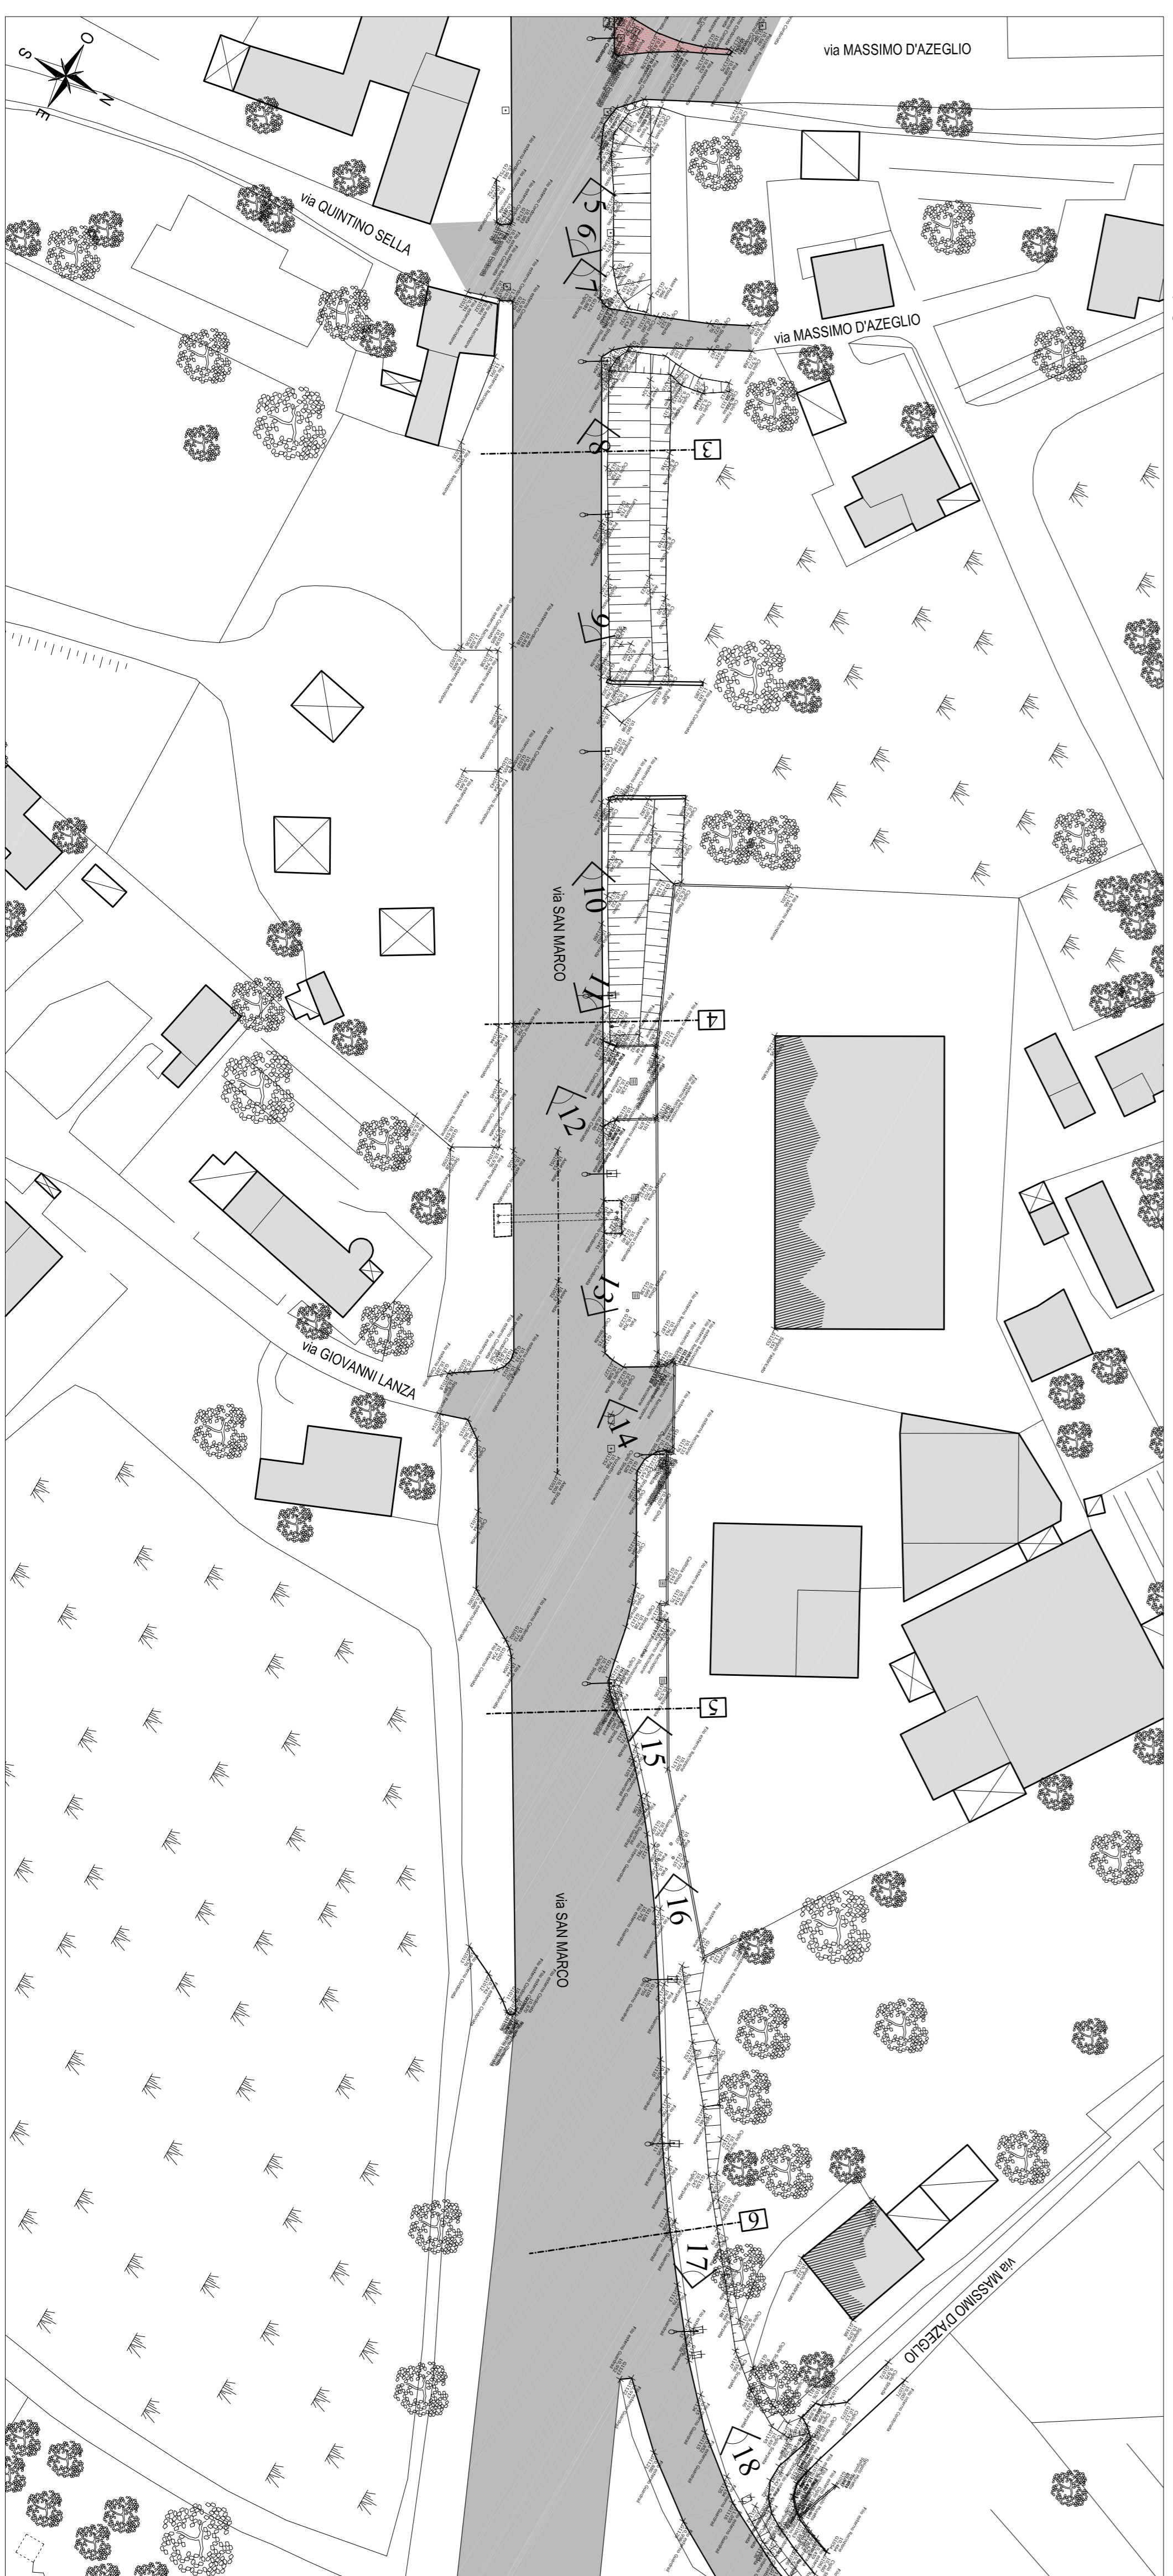

COMUNE DI PADOVA
AREA LL.PP.
 Settore Opere Infrastrutturali, Manutenzioni e Arredo Urbano
 Servizio Infrastrutture
- PROMIX -
INTERVENTI per la SICUREZZA STRADALE e la PROMISCUITA SOSTENIBILE nell'AREA PADOVANA
INTERVENTI SU VIA SAN MARCO
2° LOTTO
 dal ponte Darwin a via Einaudi

N° Progetto
000

nome file
Promix2-Progetto Edwlg
ottobre 2016

CUP
H91B15000590004

LPP
OP 2016/001

Elaborato
02

STATO DI FATTO
PLANIMETRIA RILIEVO TOPOGRAFICO

Progettisti
arch. Alberto Marescotti
geom. Daniele Pettenello

Rup
Ing. Massimo Benvenuti

Capo Settore
arch. Lugino Gemaro

Capo Area
arch. Lugino Gemaro