



LEGENDA

	Fabbricati esistenti		Paline semaforo esistenti
	Sede stradale esistente		Pali a strascico semaforo esistenti
	Caditoie esistenti		Lanterne pedonali esistenti
	Pozzetti esistenti		Lanterne veicoli esistenti
	Pubblica illuminazione esistente		Pista ciclo-pedonale di progetto
	Stadio gas esistente		Sistemazione a verde di progetto
	Alberature esistenti		Sistemazione con stabilizzato di progetto
	Sezioni trasversali		Impianto acque meteoriche di progetto

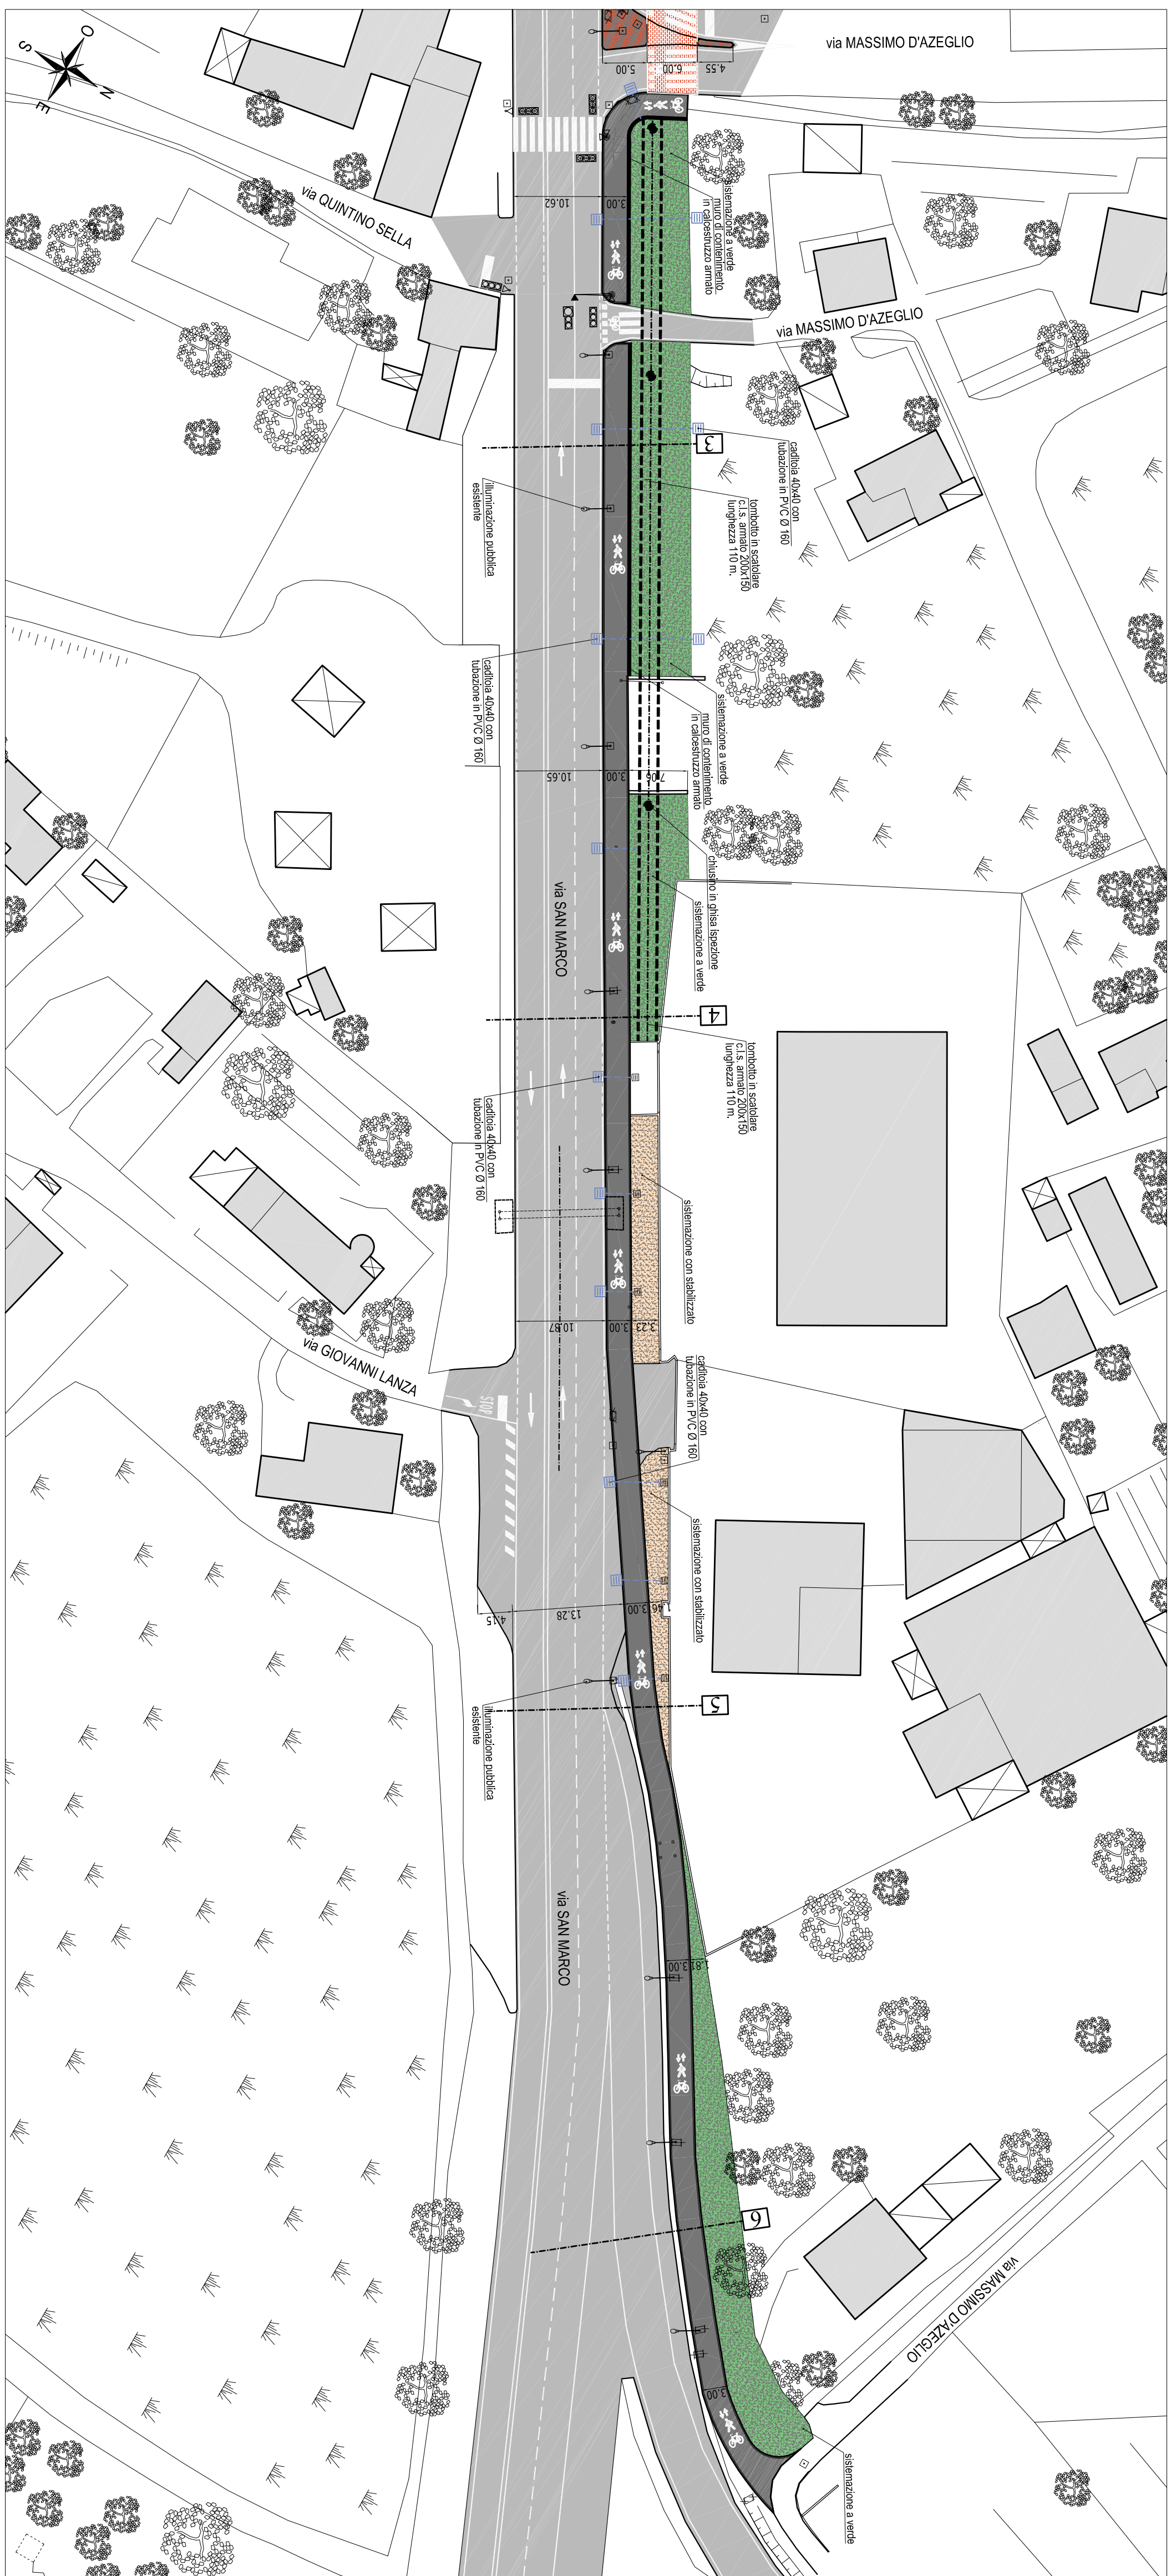

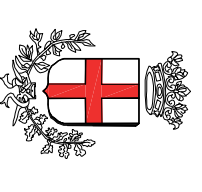

COMUNE DI PADOVA
 AREA LL.PP.
 Settore Opere Infrastrutturali, Manutenzioni e Arredo Urbano
 Servizio Infrastrutture

- PROMIX -
INTERVENTI per la SICUREZZA STRADALE e la PROMISCUITA' SOSTENIBILE nell'AREA PADOVANA
INTERVENTI SU VIA SAN MARCO
2° LOTTO
 dal ponte Darwin a via Einaudi

<p>N° Progetto 000</p> <p>nome file Promix2-Progetto_Edmg ottobre 2016</p> <p>Progettisti arch. Alberto Marescotti geom. Daniele Pettenello</p>	<p>CUP H91B15000590004</p> <p>LUPP OP/ 2016/001</p> <p>Rup Ing. Massimo Benvenuti</p>	<p>Elaborato</p> <p style="text-align: center;">PROGETTO PLANIMETRIA GENERALE</p> <p style="text-align: right;">06</p>	<p>Capo Settore arch. Luigino Gemaro</p> <p>Capo Area arch. Luigino Gemaro</p>
---	---	--	--

