


LEGENDA

	Sede stradale esistente		Lampare pedonali esistenti
	Caditoie esistenti		Lampare veicolari esistenti
	Pozzetti esistenti		Sistemazione a verde di progetto
	Pubblica illuminazione esistente		Sistemazione con stabilizzatori di progetto
	Stallo gas esistente		Impianto acque meteoriche di progetto
	Palme semarone esistenti		Demolitori
	Pali a straccio semarone esistenti		Costruttori

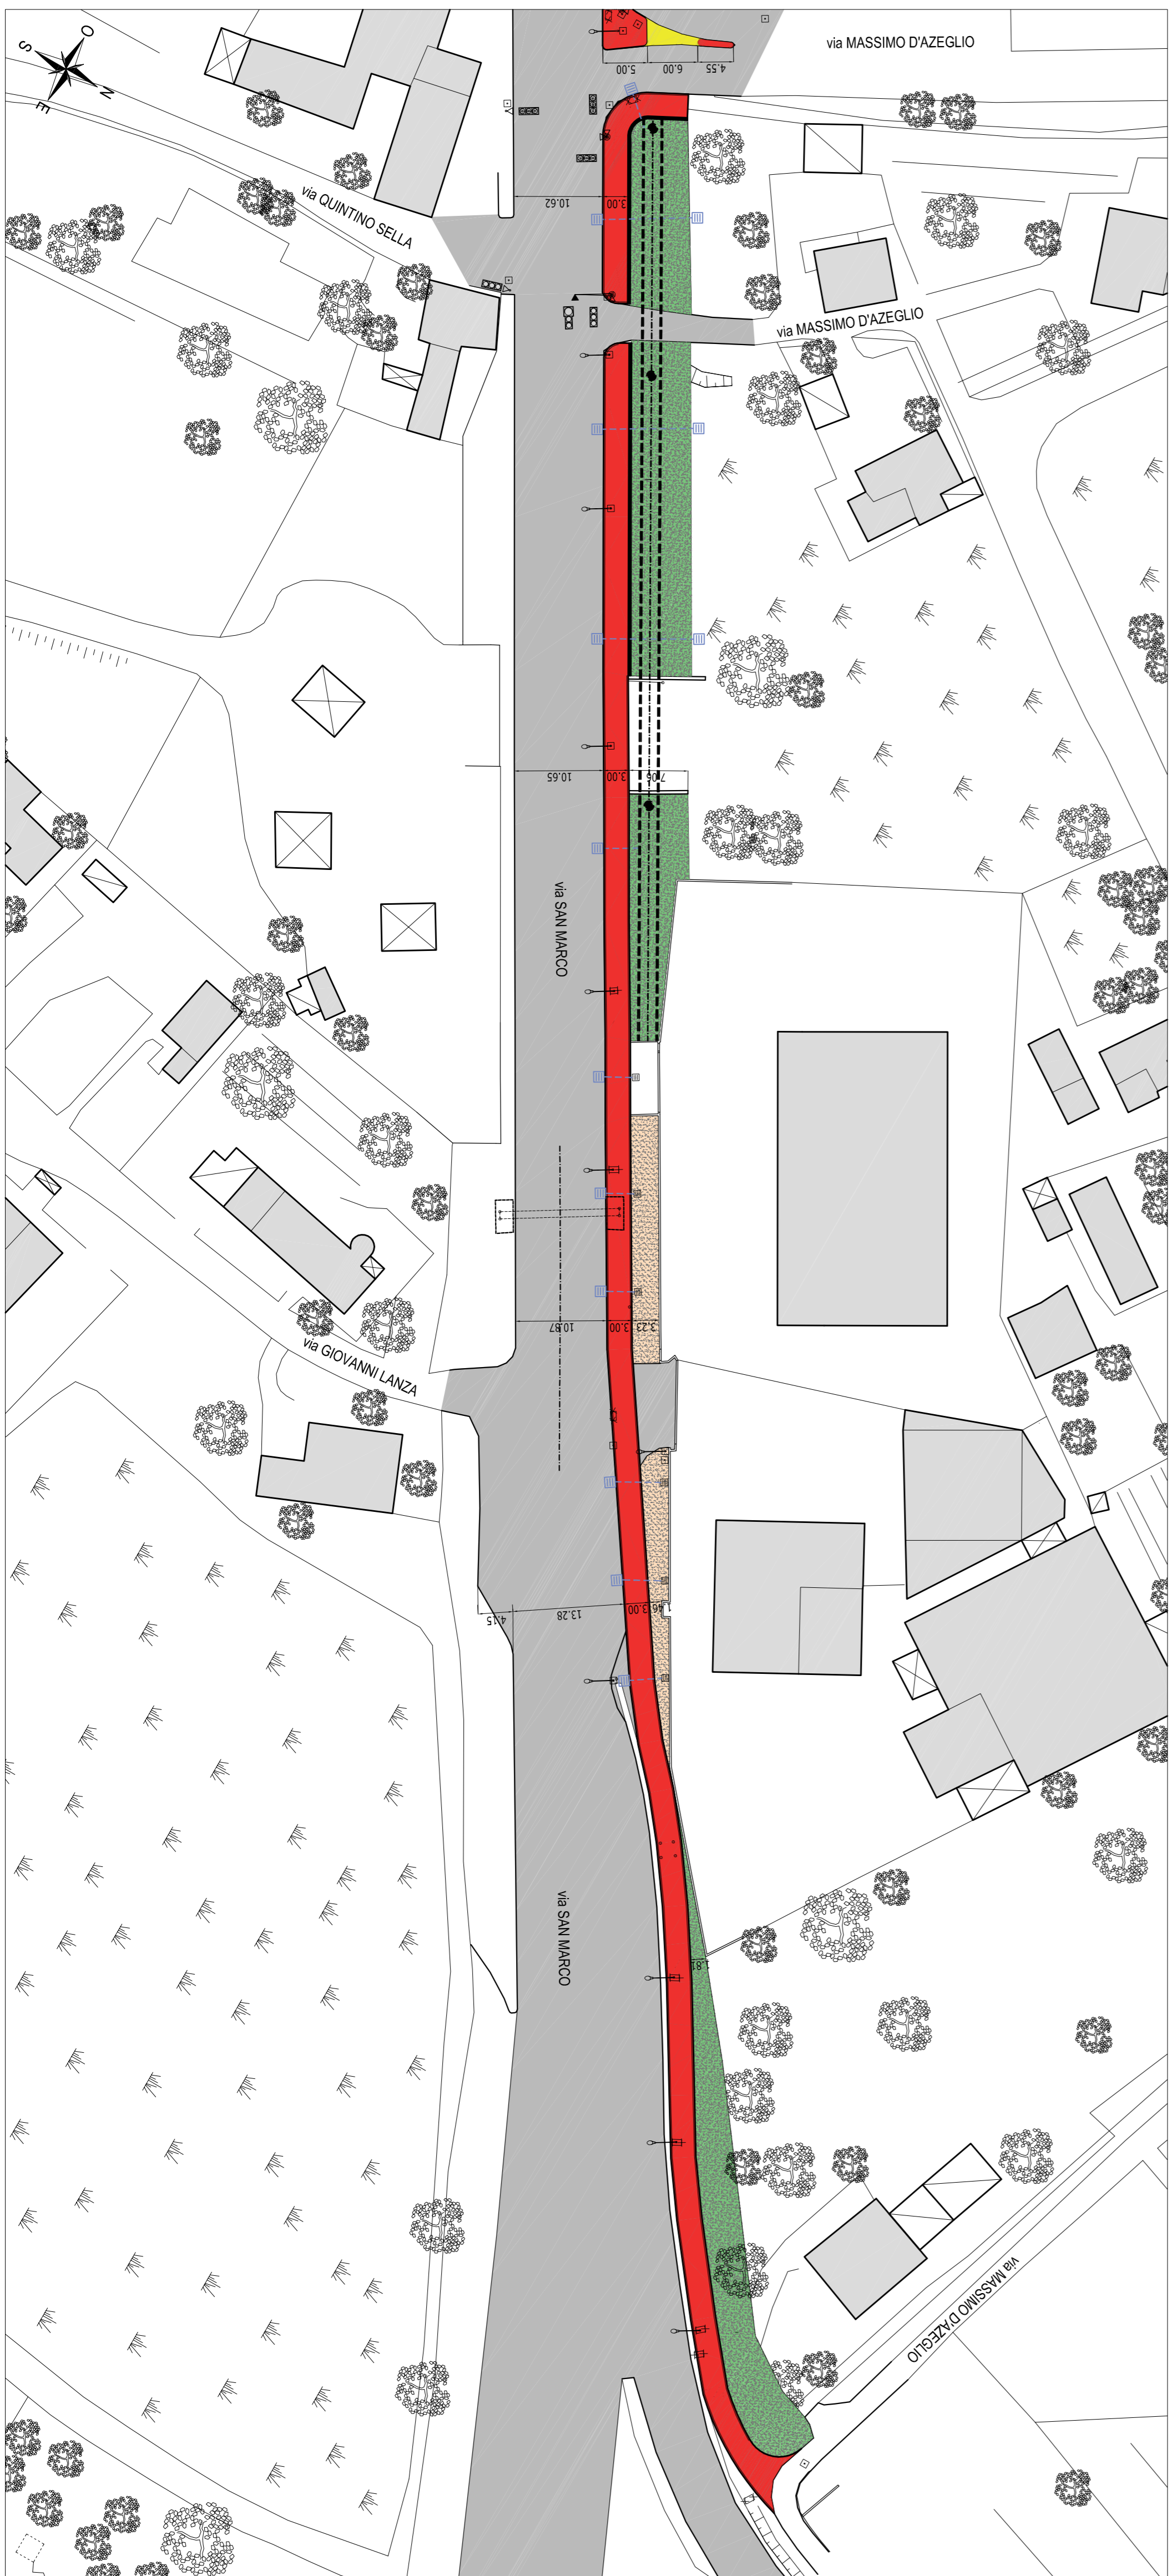

COMUNE DI PADOVA
AREA LL.PP.
 Settore Opere Infrastrutturali, Manutenzioni e Arredo Urbano
 Servizio Infrastrutture
- PROMIX -
INTERVENTI per la SICUREZZA STRADALE e la PROMISCUITA' SOSTENIBILE nell'AREA PADOVANA
INTERVENTI SU VIA SAN MARCO
2° LOTTO
 dal ponte Darwin a via Einaudi

N° Progetto 000	CUP H91B15000590004	Elaborato	09
nome file Promix2-Progetto_Edwg	LPP OP 2016/001	PROGETTO PLANIMETRIA COMPARATIVA	
ottobre 2016			

Progettisti arch. Alberto Marescotti geom. Daniele Pettenello	Rup Ing. Massimo Benvenuti	Capo Settore arch. Lugino Gemaro	Capo Area arch. Lugino Gemaro
--	--------------------------------------	--	---