



COMUNE DI PADOVA

AREA LL.PP.

Settore Opere Infrastrutturali, Manutenzioni e Arredo Urbano
Servizio Infrastrutture

- PROMIX -

INTERVENTI per la SICUREZZA STRADALE e la
PROMISCUITA' SOSTENIBILE nell'AREA PADOVANA

INTERVENTI SU VIA SAN MARCO

2° LOTTO

dal ponte Darwin a via Einaudi



N° Progetto
000

nome file
Promix2-Progetto E.dwg

ottobre 2016

CUP
H91B15000590004

LLPP
OPI 2016/001

Elaborato

S

DOCUMENTAZIONE SOTTOSERVIZI

Progettisti

arch. Alberto Marescotti
geom. Daniele Pettenello

Rup

ing. Massimo Benvenuti

Capo Settore

arch. Luigino Gennaro

Capo Area

arch. Luigino Gennaro



COMUNE DI PADOVA
 SETTORE OPERE INFRASTRUTTURALI
 MANUTENZIONI ARREDO URBANO
 Codice Fiscale 00644060287

PROMIX
 2° lotto
 via S. Marco
 dal Ponte Darwin a via
 Einaudi

2015 - promix - san marco - 2°
 lotto - ESECUTIVO - richiesta
 sottoservizi.doc

Comune di Padova
 Protocollo generale: USCITA
 0078986 26/03/2015
 Classificazione 2015 - 6.5
 Settore Opere
 Infrastrutturali Ma
 20150078986

AcegasApsAmga S.p.A.
 Società del Gruppo Hera

Direzione acqua, fognature, TLC
 ing. Marco Fontanella
 mfontanella@acegasapsamga.it

Direzione gas
 arch. Paolo Tramarin
 ptramarin@acegasapsamga.it

Direzione EE e Illuminazione Pubblica
 p.i. Franco Bolzonella
 fbolzonella@acegasapsamga.it

Oggetto	PROMIX – INTERVENTI per la SICUREZZA STRADALE e la PROMISCUITÀ SOSTENIBILE nell'AREA PADOVANA INTERVENTI SU VIA SAN MARCO – 2° lotto dal Ponte Darwin a via Einaudi
	Richiesta sottoservizi e programmi di intervento

Nell'elenco delle opere pubbliche del 2015 è stata inserita la realizzazione degli interventi descritti negli elaborati grafici allegati.

Il ns. settore sta predisponendo il progetto esecutivo delle opere infrastrutturali.

È necessario definire tutti gli interventi preliminari per la manutenzione dei sottoservizi presenti (sostituzioni, spostamenti, adeguamenti, nuovi passaggi di rete) in prospettiva del nuovo assetto e per gli interventi successivi di manutenzione.

Si chiede quindi di trasmettere le reti dei Vs. sottoservizi e di valutare/indicare, dal punto di vista tecnico e ognuno per la propria competenza, gli eventuali interventi programmati e necessari.

Si rimane a disposizione per eventuali chiarimenti.

Cordiali saluti.

Funzionario Tecnico
 arch. Alberto Marescotti

Visto
 Capo Settore
 ing. Franco Pavan

 <p>COMUNE DI PADOVA SETTORE OPERE INFRASTRUTTURALI MANUTENZIONI ARREDO URBANO Codice Fiscale 00644060287</p>	<p>PROMIX 2° lotto via S. Marco dal Ponte Darwin a via Einaudi</p> <p>2015 - promix - san marco - 2° lotto - ESECUTIVO - richiesta sottoservizi ENEL TELECOM TERNA.doc</p>	<p>Comune di Padova Prot. n. 100 generale: USCITA 0078924 26/03/2015 Classificazione 2015 - 6.5  20150078924</p> <p>Settore Opere Infrastrutturali Ma</p>
--	---	--

TELECOM ITALIA S.p.A.
 Ufficio Tecnico Rete
 via Pietro Donà, 4
 35127 Padova
 c.a. Walter Tessaro
 t. 049.842658
walter.tessaro@telecomitalia.it

ENEL S.p.A.
 via Uruguay, 59
 35127 Padova

TERNA S.p.A.
 Area Operativa Trasmissione di Padova
 via S. Crispino, 22
 35129 PADOVA

Oggetto	PROMIX – INTERVENTI per la SICUREZZA STRADALE e la PROMISCUITÀ SOSTENIBILE nell'AREA PADOVANA INTERVENTI SU VIA SAN MARCO – 2° lotto dal Ponte Darwin a via Einaudi
	Richiesta sottoservizi e programmi di intervento

Nell'elenco delle opere pubbliche del 2015 è stata inserita la realizzazione degli interventi descritti negli elaborati grafici allegati.

Il ns. settore sta predisponendo il progetto esecutivo delle opere infrastrutturali.

È necessario definire tutti gli interventi preliminari per la manutenzione dei sottoservizi presenti (sostituzioni, spostamenti, adeguamenti, nuovi passaggi di rete) in prospettiva del nuovo assetto e per gli interventi successivi di manutenzione.

Si chiede quindi di trasmettere le reti dei Vs. sottoservizi e di valutare/indicare, dal punto di vista tecnico e ognuno per la propria competenza, gli eventuali interventi programmati e necessari.


Si rimane a disposizione per eventuali chiarimenti.

Cordiali saluti.

Visto
 Capo Settore
 ing. Franco Pavan



Funzionario Tecnico
 arch. Alberto Marescotti

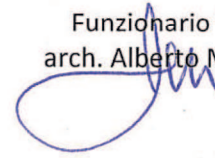


R.10/6/2015 L


AcegasApsAmga

Società del Gruppo Hera

Spett.le
COMUNE DI PADOVA
ATT.NE MARESCOTTI ALBERTO
VIA TOMMASEO, 60
35121 PADOVA

AcegasApsAmga s.p.a.
Società a socio unico e soggetta alla direzione ed al coordinamento di Hera S.p.A.
C.F./P. IVA Reg. Imp. TS 00930530324
Cap. Soc. i.v. € 284.677.323,84
www.acegasapsamga.it

→ Marescotti

Comune di Padova	
Protocollo generale: ENTRATA	
0080514	27/03/2015
Classificazione: 2015 - 6.5	
	UOR: Settore Opere I nfrastrutturali Ma

Ns. rif.: **260/2015**
(Citare in caso di chiarimenti)

Oggetto: **Indicazione sottoservizi gas Comune di PADOVA via SAN MARCO.**

In riferimento alla Vs. del 19.03.2015 Vi consegnamo:

Per il **SERVIZIO GAS**, n. 1 plottaggio riportante il tracciato delle condotte esistenti alla data 25.03.2015.

ATTENZIONE:

- Gli allacciamenti d'utenza, se presenti in loco, non sono riportati nei disegni allegati;
- tutti i lavori in prossimità di condotte **GAS DI 4^a, 5^a, 6^a, 7^a SPECIE** (v. legenda su disegni), dovranno rispettare le norme previste dal D.M. del 16 aprile 2008 Allegato A "Regola tecnica per la progettazione, costruzione, collaudo, esercizio e sorveglianza delle opere e dei sistemi di distribuzione e di linee dirette del gas naturale con densità non superiore a 0.8" e la norma UNI 10576. La direzione gas GTC-Lavori dell'AcegasApsAmga S.P.A. (**Geom. C. FAGGIN, tel. 049.8200.371 fax 049.8200.322 dalle ore 8.00 - 9.30 dal lunedì al venerdì**) è contattabile per dare eventuali chiarimenti e precisazioni;
- tutti i lavori in prossimità di condotte **GAS di 1^a, 2^a, e 3^a SPECIE** (v. legenda su disegni) **dovranno essere eseguiti su progetto approvato dall' AcegasApsAmga S.P.A. previa intese con la direzione gas-conduzione e manutenzione reti, rivolgendosi al p.i. SALMASO, tel. 049.8200.487;**
- Tutte le informazioni contenute negli elaborati prodotti, possono essere suscettibili di fisiologiche tolleranze metriche, pertanto i servizi interrati indicati dovranno essere individuati prima dell'inizio dei lavori con **scavi di sondaggio eseguiti esclusivamente a mano.**
- Prima dell'inizio dei lavori in cantiere in prossimità delle nostre reti **deve obbligatoriamente essere comunicato** alla persona di riferimento di cui sopra, il nominativo della ditta che eseguirà gli scavi e il nominativo con recapito telefonico di uno o più responsabili da poter contattare in caso di necessità, anche in orario notturno e in giorni non lavorativi. Ciò in relazione a eventuali possibili emergenze sulle nostre reti.
- **ATTENZIONE I SOTTOSERVIZI E LE PRESCRIZIONI DELLA RETE ACQUA E FOGNATURA VENGONO SPEDITI A PARTE**

Distinti saluti

AcegasApsAmga S.p.A. a s.u.

Protocollo Generale: Uscita
Nr. 28410 - 26/03/2015

AOO: INGEGNERIA GAS



Il Direttore Direzione Gas
Ing. Daniele Romanello

per *Vickus*

C/ING

VV<sottoservizi>consegna_Marzo

Sede Legale
Via del Teatro 5 34121 Trieste
tel. +39 040.7793111
fax +39 040.7793427
info.ts@acegasapsamga.it

Sede operativa di Padova
Corso Stati Uniti 5/A 35127 Padova
tel. +39 049.8280511
fax +39 049.8701541
info.pd@acegasapsamga.it

Sede operativa di Udine
Via del Cottonificio 60 33100 Udine
tel. +39 0432.493111
fax +39 0432.493493
info.ud@acegasapsamga.it

SAN MARCO

SAN MARCO

27

25

23

21

19

15


42

42

36

AcegasApsAnga
Società a partecipazione paritetica
DIREZIONE GAS
INGEGNERIA

Scala 1:500

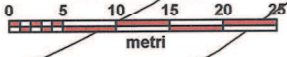

AcegasApsAnga
Società a partecipazione paritetica

SERVIZIO GAS

LEGENDA:

- CONDOTTE DI 1° SPECIE
- CONDOTTE DI 2° SPECIE
- CONDOTTE DI 3° SPECIE
- CONDOTTE DI 4° SPECIE
- CONDOTTE DI 5° SPECIE
- CONDOTTE DI 6° SPECIE
- CONDOTTE DI 7° SPECIE

vedi supplemento art. 48° - 1° del 15 gennaio '85
"GAZZETTA UFFICIALE"

ATTENZIONE! I SONDI CHE NON DEVONO ESSERE
ESEGUITI ESCLUSIVAMENTE A MANO

Padova, li 25 MAR 2015

Urbani

Comune di Padova

Protocollo generale: ENTRATA


0080514

27/03/2015

Classificazione: 2015 - B.5

UR: Settore Opere I

Infrastrutturali Ma

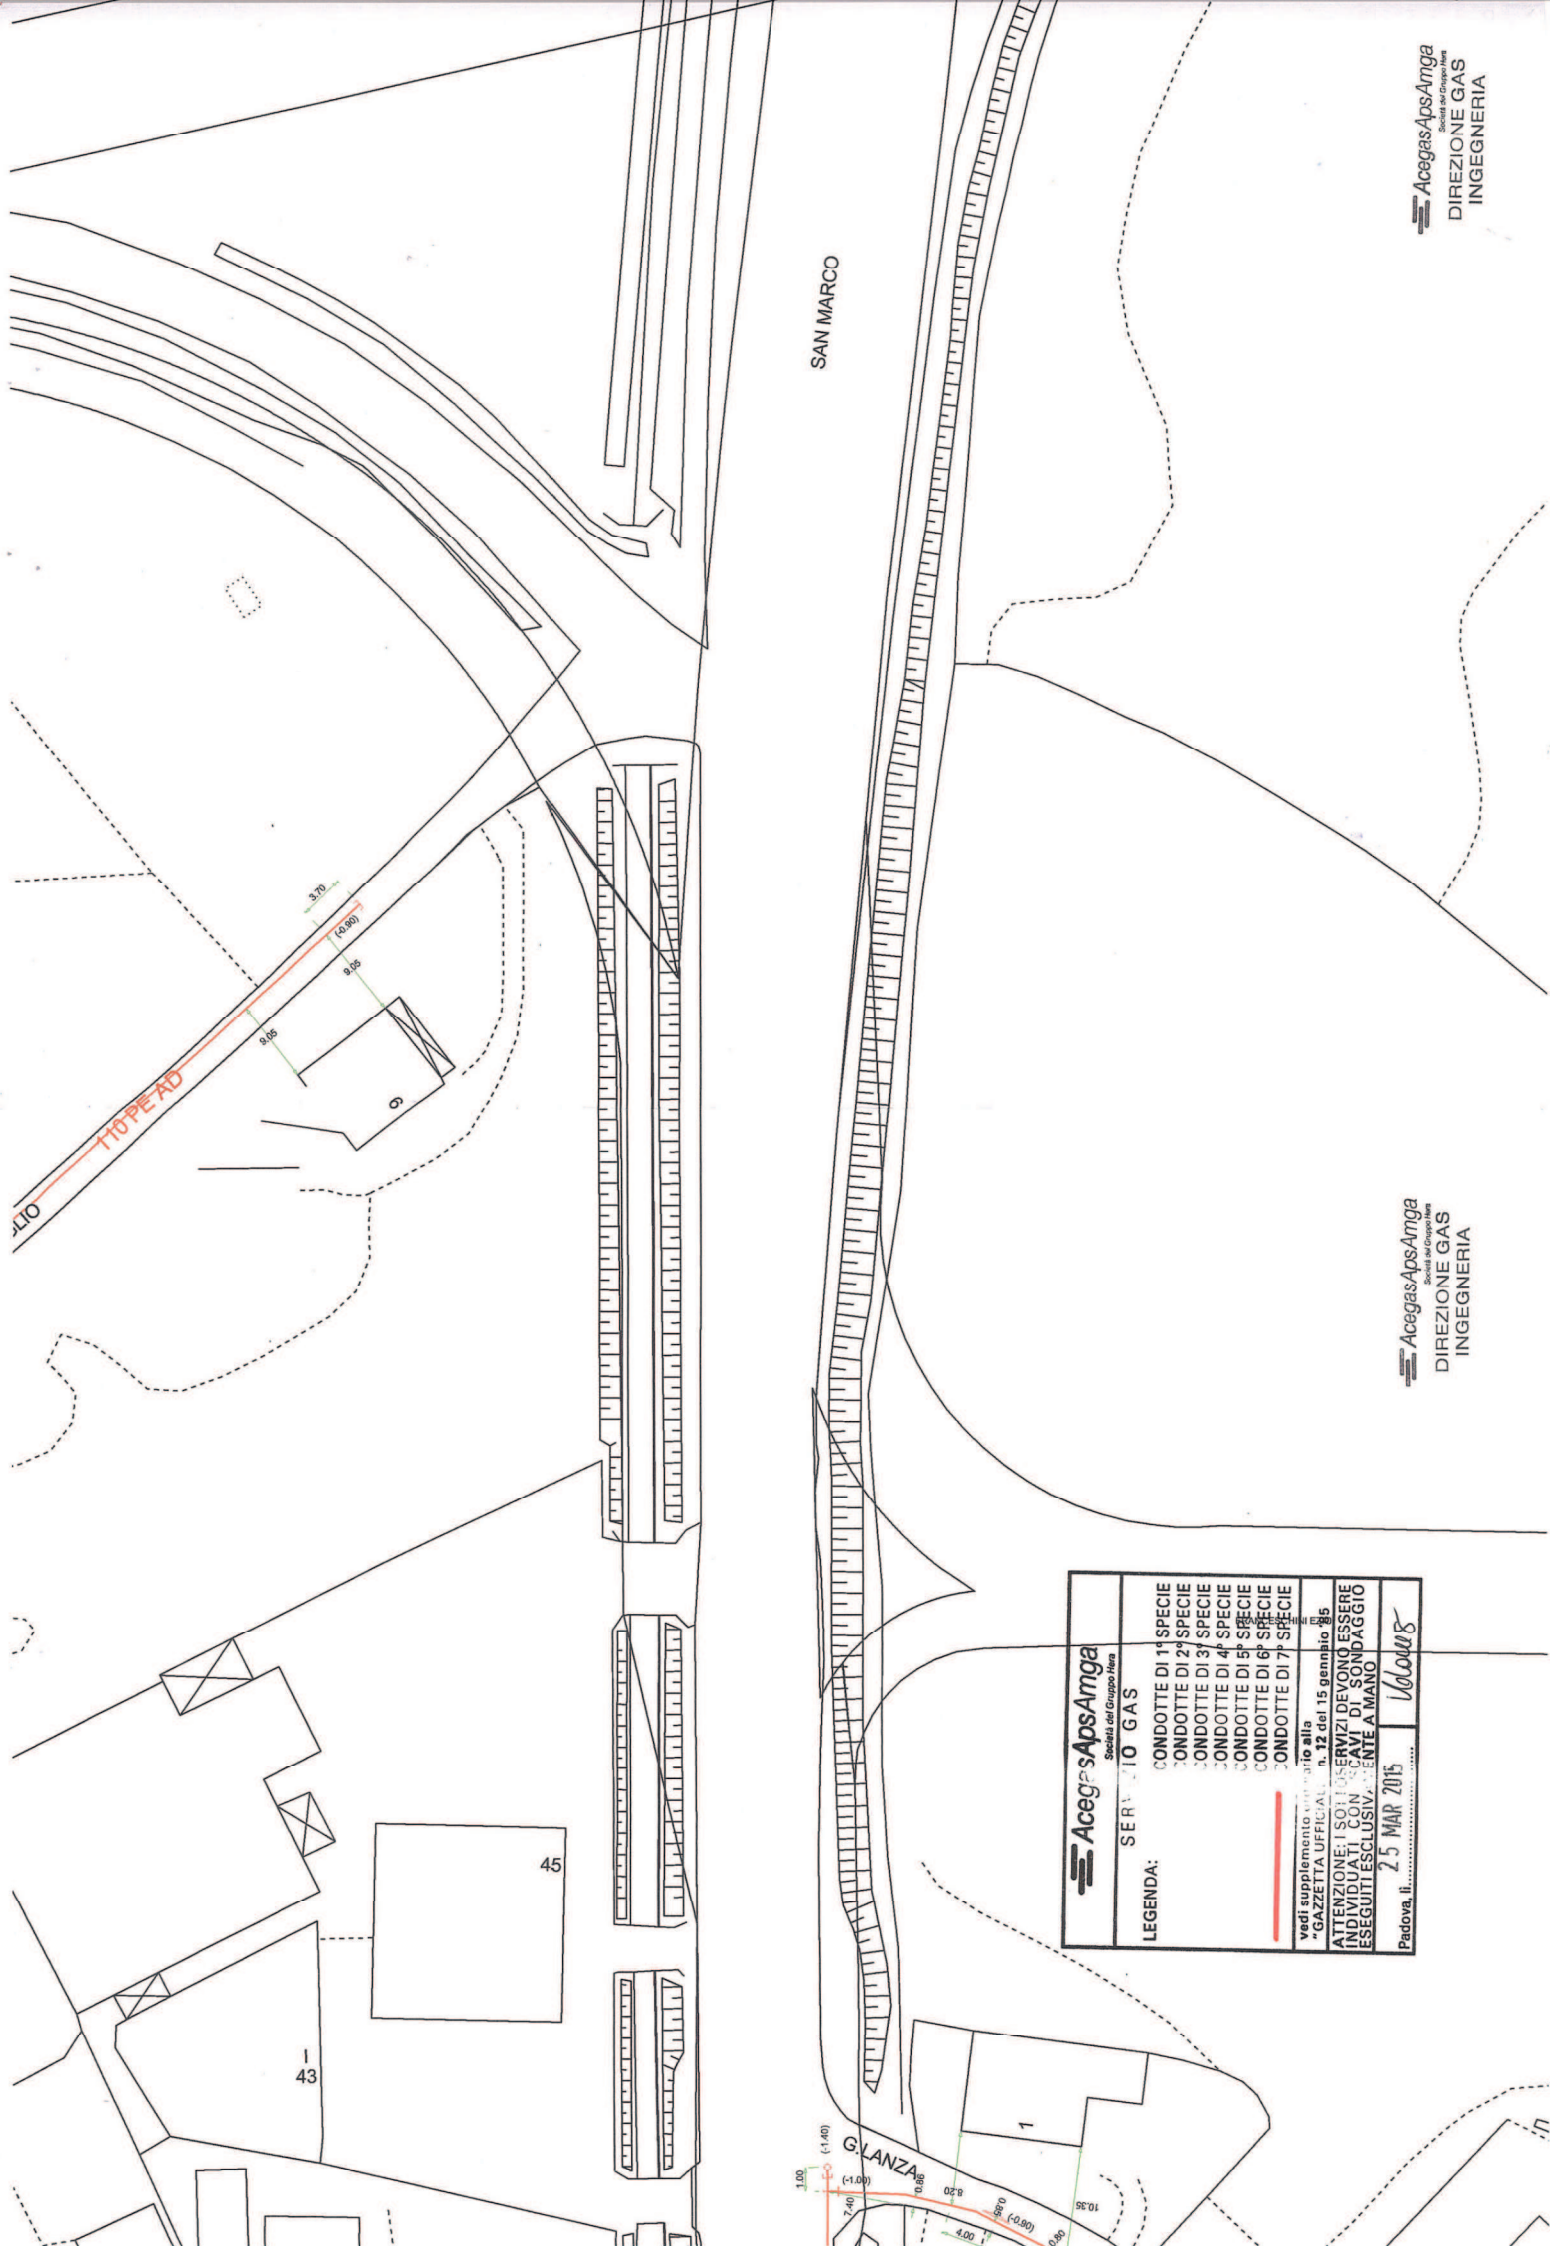
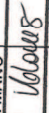


SAN MARCO

TIPOPEAD

43

45


 AcegasApsAmga Società del Gruppo Hera	
SERVIZIO GAS	
LEGENDA:	CONDOTTE DI 1 ^a SPECIE CONDOTTE DI 2 ^a SPECIE CONDOTTE DI 3 ^a SPECIE CONDOTTE DI 4 ^a SPECIE CONDOTTE DI 5 ^a SPECIE CONDOTTE DI 6 ^a SPECIE CONDOTTE DI 7 ^a SPECIE
ATTENZIONE: I SOI SERVIZI DEVONO ESSERE INDIVIDUATI CON SCAVI DI SONDAGGIO ESEGUITI ESCLUSIVAMENTE A MANO	
Padova, li. 25 MAR 2015	

R 10/4/2015

1 Berti?

→ Marescotti

AcegasApsAmga
Società del Gruppo Hera

Comune di Padova	
Protocollo generale: ENTRATA	
0080522	27/03/2015
Classificazione: 2015 - 6.5	
	UOR: Settore Opere I nfrastrutturali Ma

AcegasApsAmga S.p.A.
Società a socio unico e soggetta alla direzione
ed al coordinamento di Hera S.p.A.
C.F./P. IVA Reg. Imp. TS 00930530324
Cap. Soc. i.v. € 284.677.323,84
www.acegasapsamga.it

Spett.le
Comune di Padova
Settore opere infrastrutturali, manutenzioni
opere urbane
Via Tommaseo, 60
35121 Padova PD

Ns. rif.: **ME-01**
(Citare in caso di chiarimenti)

Oggetto: **Indicazione sottoservizi acqua, fognatura, illuminazione pubblica e TLC in via San Marco, comune di Padova.**

In riferimento alla Vs. del 17/03/2015 Vi consegnamo:

Per il **SERVIZIO ACQUA**, n. 1 plottaggio (30 x 126), riportante il tracciato delle condotte esistenti alla data 19/03/2015

Per il **SERVIZIO FOGNATURA**, n. 1 plottaggio (30 x 126), riportante il tracciato delle condotte esistenti alla data 19/03/2015

Per il **SERVIZIO ILLUMINAZIONE PUBBLICA**, n. 1 plottaggio (30 x 64), riportante il tracciato dei cavi esistenti alla data 19/03/2015

Per il **SERVIZIO TELECOMUNICAZIONI**, n. 1 tavola formato A4, riportante il tracciato delle condotte esistenti alla data 19/03/2015

ATTENZIONE:

- Gli allacciamenti d'utenza non sono riportati nei disegni allegati;
- Tutti i lavori in prossimità di condotte acqua di **RAFFORZAMENTO e/o DISTRIBUZIONE** dovranno essere eseguiti **previa intesa con la Sezione Rete di ACEGAS-APS** (geom. S. Verza, tel. 049.8200.331 dalle ore 8.00 - 9.30 dal lunedì al venerdì);
- Tutti i lavori in prossimità di condotte **ADDUTTRICI ACQUA** dovranno essere eseguiti su progetto approvato da **ACEGAS-APS S.p.A. previa intesa con la nostra Sezione Esercizio** (geom. L. Gobato, tel. 049.8200.375);
- Tutti i lavori in prossimità di linee elettriche di **ILLUMINAZIONE PUBBLICA**, sia aeree che interrato, dovranno essere eseguiti **previa intesa con la Sezione Illuminazione pubblica di ACEGAS-APS** (fax. 049.8200.389);
- Tutti i lavori in prossimità delle linee di **FOGNATURA** dovranno essere eseguiti **previa intesa con la Sezione Rete di ACEGAS-APS S.p.A.** (geom. S. Verza, tel. 049.8200.331); la rete fognaria non è completamente mappata;
- Tutti i lavori in prossimità delle linee di **TELECOMUNICAZIONI**, dovranno essere eseguiti **previa intesa con la sezione T.L.C. di ACEGAS-APS** (geom. Mario Chiaradia 049.8200.497) almeno tre giorni lavorativi prima dell'inizio dei lavori; per qualsiasi nuovo lavoro inerente la posa di infrastrutture adibite ai servizi di telecomunicazioni, ricordiamo di fare riferimento ad **ACEGAS-APS S.p.A.**, ai sensi della delibera g.c.n° 0598/2000 del 12.09.2000;
- Nel rendere disponibili al richiedente i Dati e i Rilievi delle Reti Tecnologiche gestite direttamente da Acegas - Aps, **PRECISA** che, pur trattandosi della rappresentazione del territorio più aggiornata e reale possibile, a causa di variabili dipendenti anche da terze parti, non può garantire in modo puntuale l'assoluta e totale precisione dei Rilievi forniti. Pertanto il richiedente, nella fase di esecuzione dei lavori, dovrà adottare particolare attenzione, ogni necessaria precauzione e quant'altro si renda indispensabile per l'individuazione puntuale di quanto esistente nel sottosuolo; compreso eventuali saggi da effettuarsi a totale cura e spesa del richiedente, al fine di non arrecare alcun tipo di danno diretto o indiretto alle Reti Tecnologiche effettivamente presenti.
- Prima dell'inizio dei lavori in cantiere in prossimità delle nostre reti **deve obbligatoriamente essere comunicato** alla persona di riferimento di cui sopra il nominativo della ditta che eseguirà gli scavi e il nominativo con recapito telefonico di uno o più responsabili da poter contattare in caso di necessità, anche in orario notturno e in giorni non lavorativi. Ciò in relazione a eventuali possibili emergenze sulle nostre reti.

ATTENZIONE I SOTTOSERVIZI DELLA RETE GAS VENGONO SPEDITI A PARTE.

DIREZIONE ACQUA
IL DIRETTORE
dott. Franco Berti

AcegasApsAmga S.p.A. a s.u.

Protocollo Generale: Uscita
Nr. 28403 - 26/03/2015

AOO: CARTOGRAFIA ACQUA



Distinti saluti

C/CRA


GS. <sottoservizi>consegna_marzo


Sede Legale
Via del Teatro 5 34121 Trieste
tel. +39 040.7793111
fax +39 040.7793427
info.ts@acegasapsamga.it


Sede operativa di Padova
Corso Stati Uniti 5/A 35127 Padova
tel. +39 049.8280511
fax +39 049.8701541
info.pd@acegasapsamga.it

Sede operativa di Udine
Via del Cottonificio 60 33100 Udine
tel. +39 0432.493111
fax +39 0432.493493
info.ud@acegasapsamga.it

[Handwritten signature]

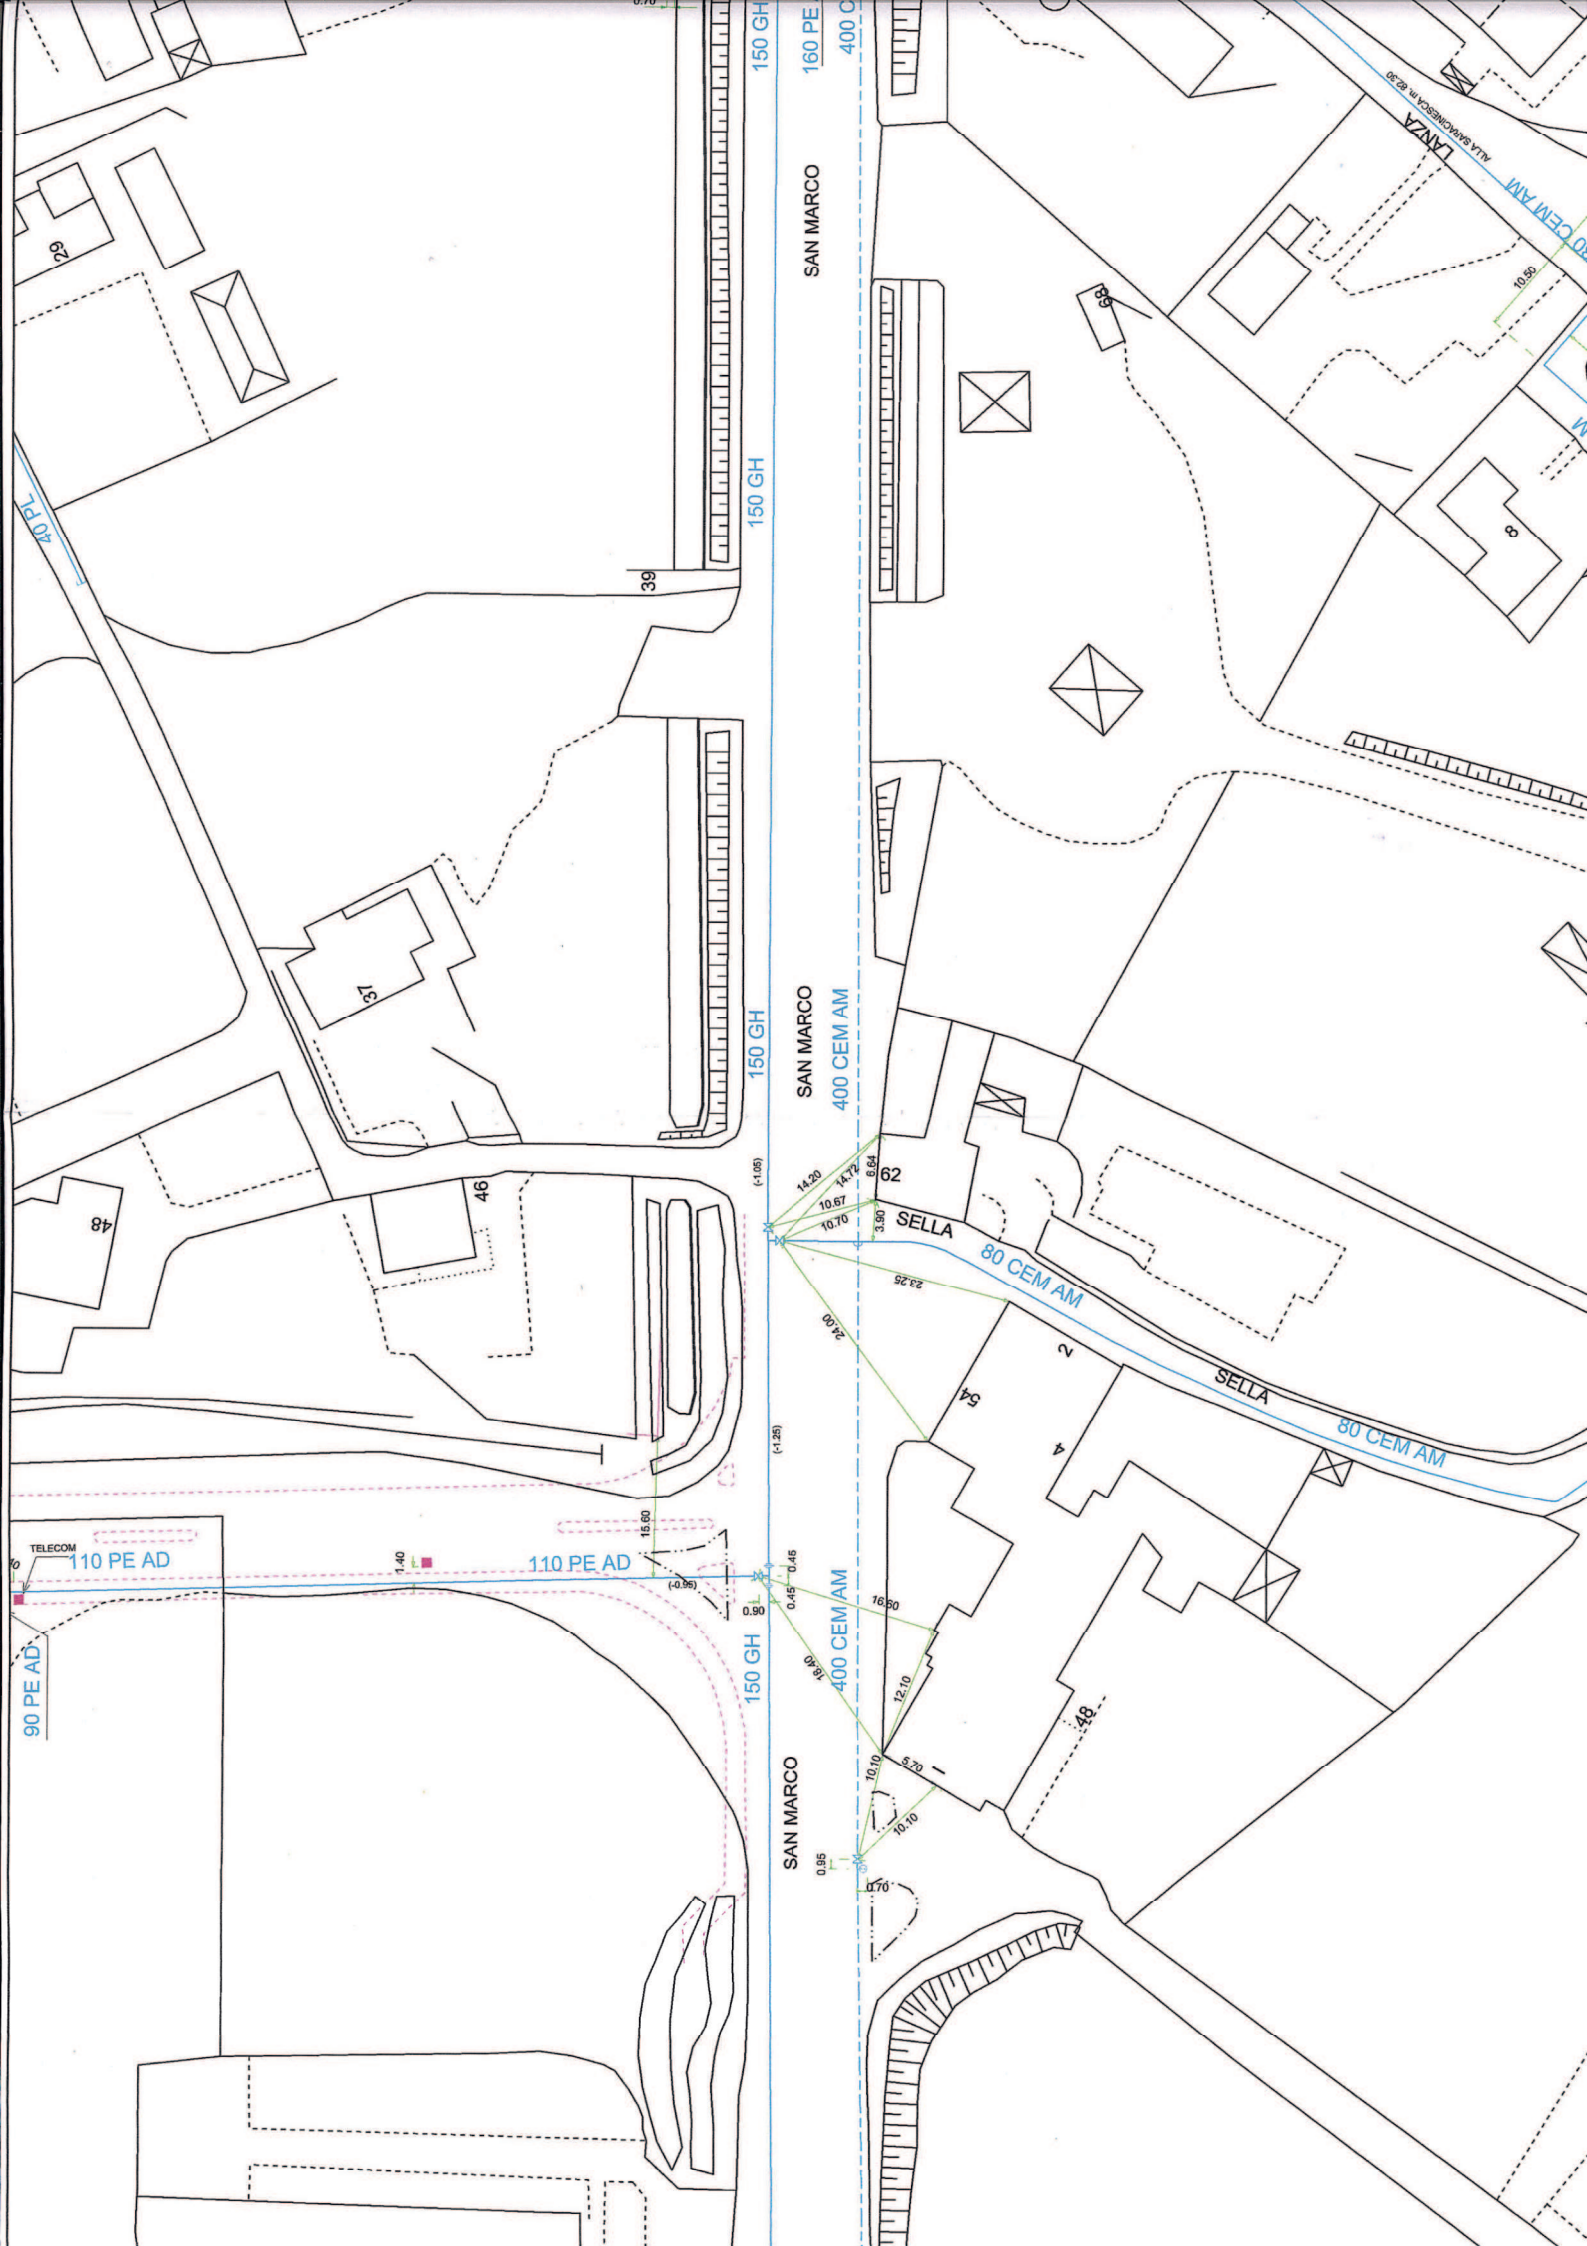

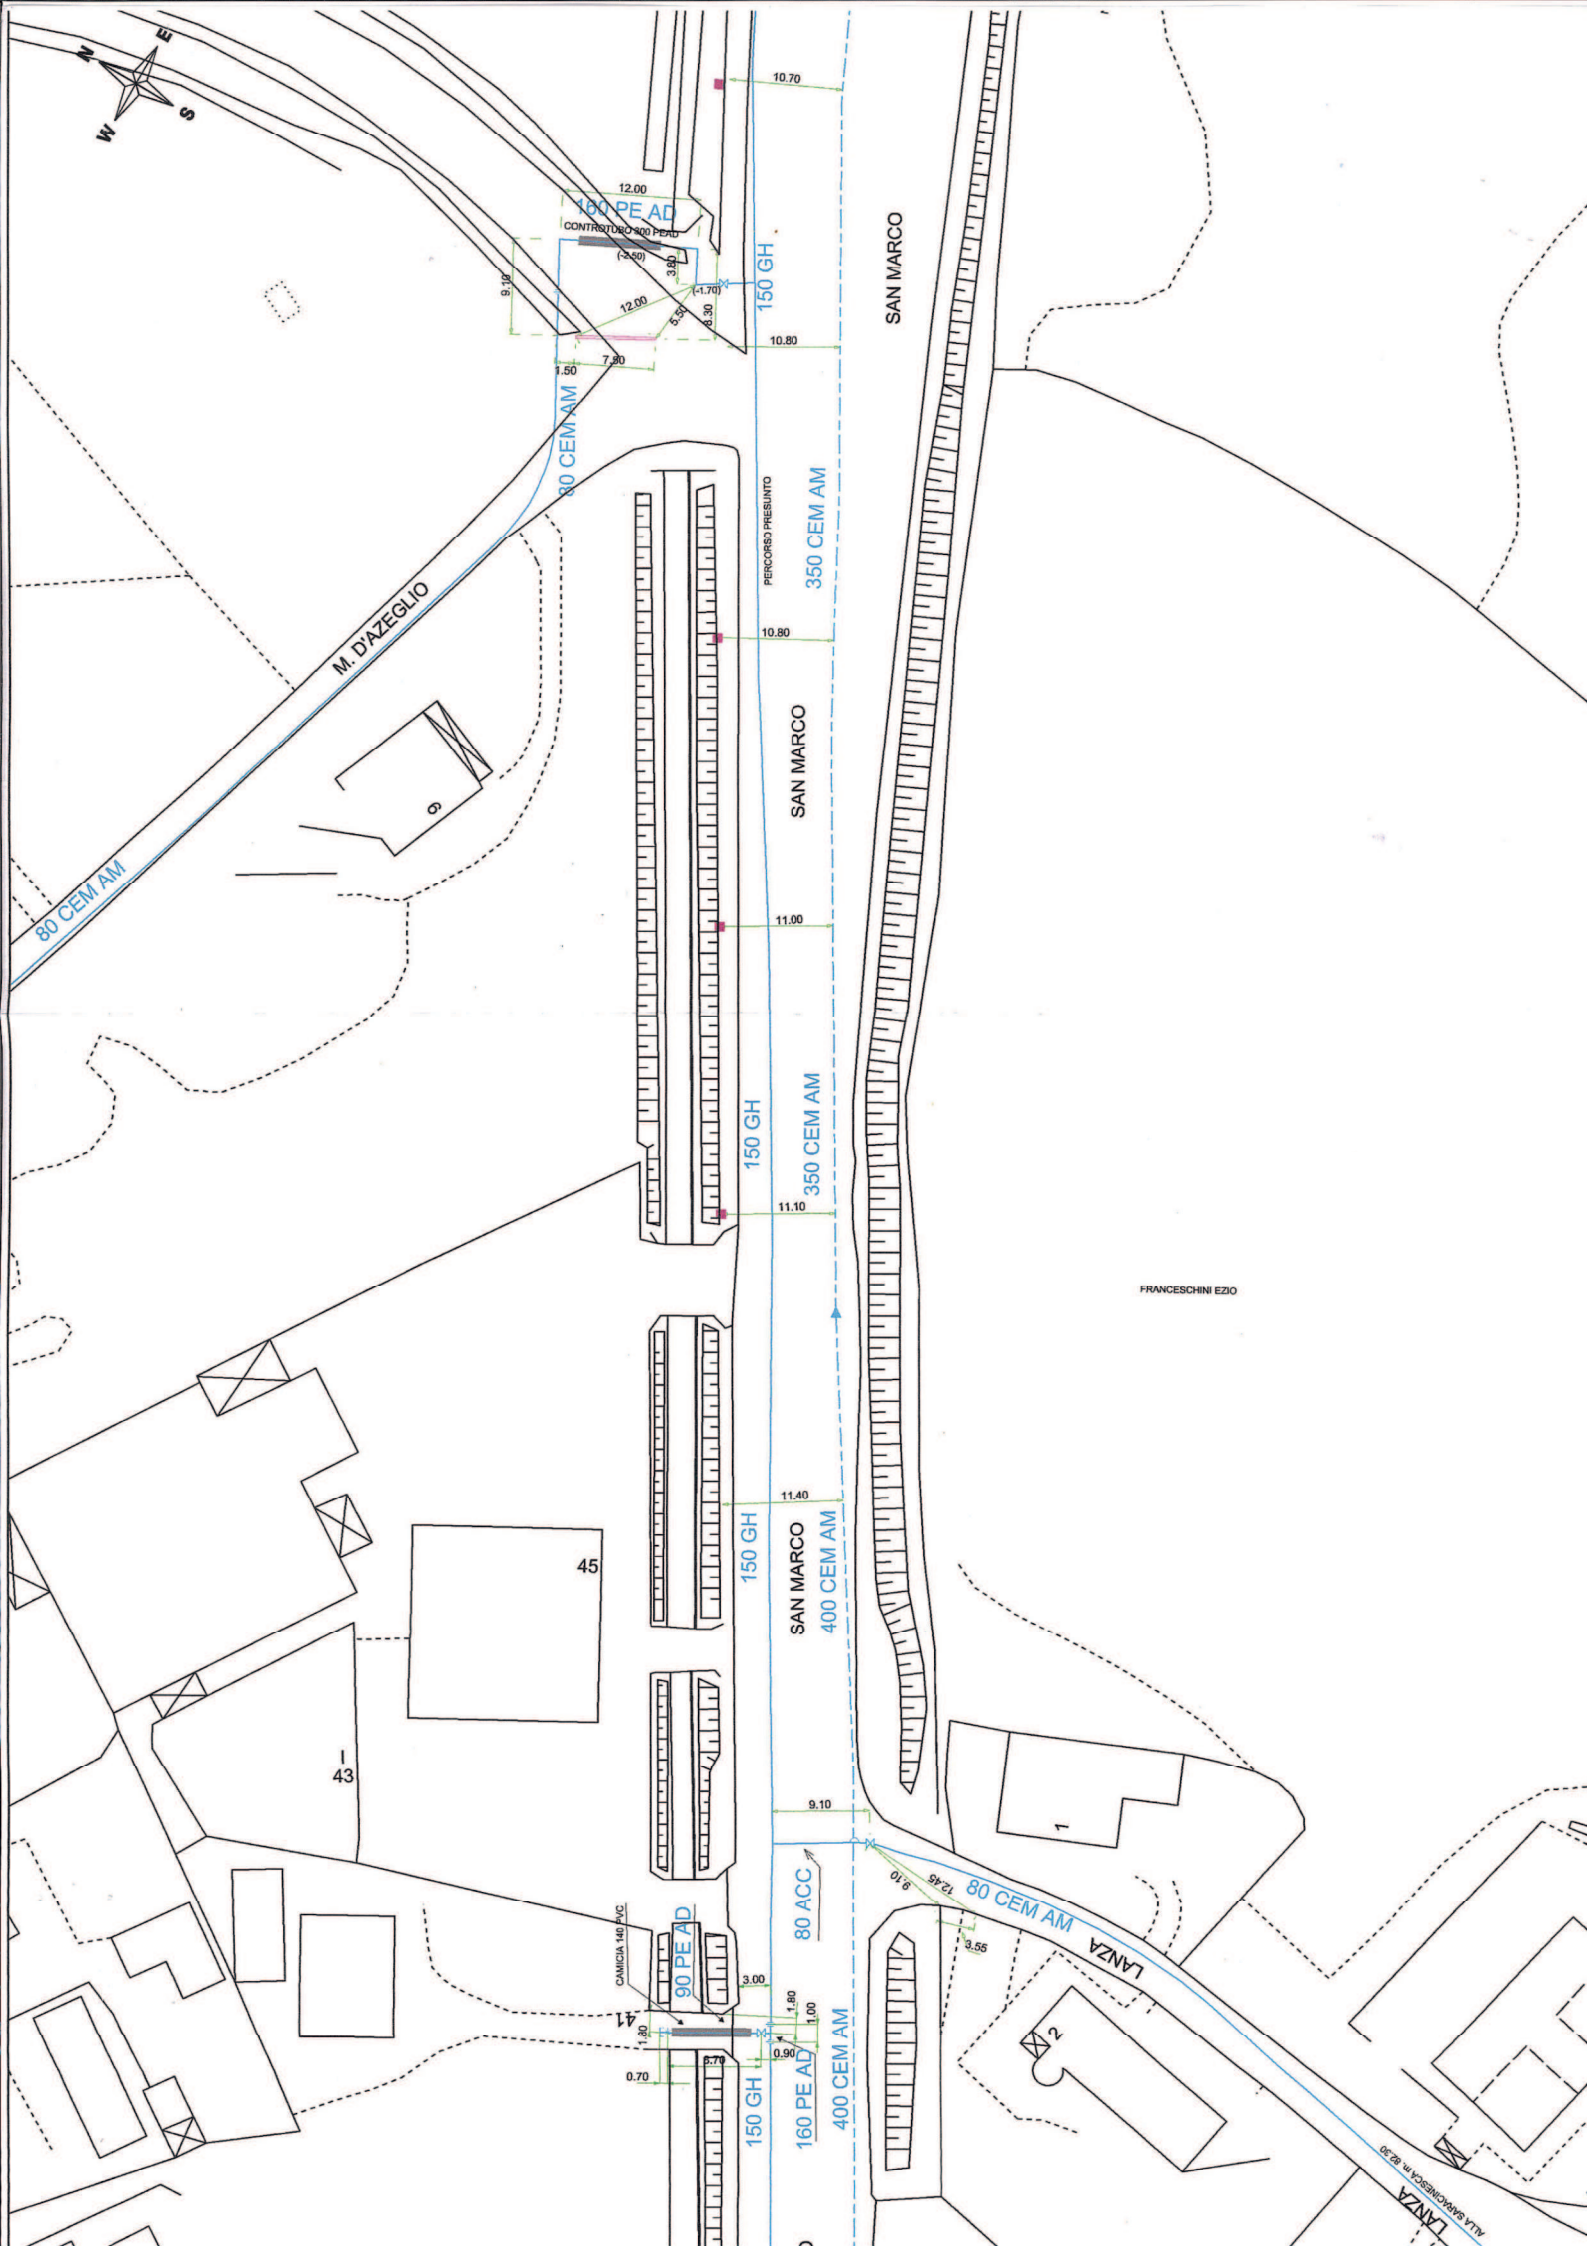

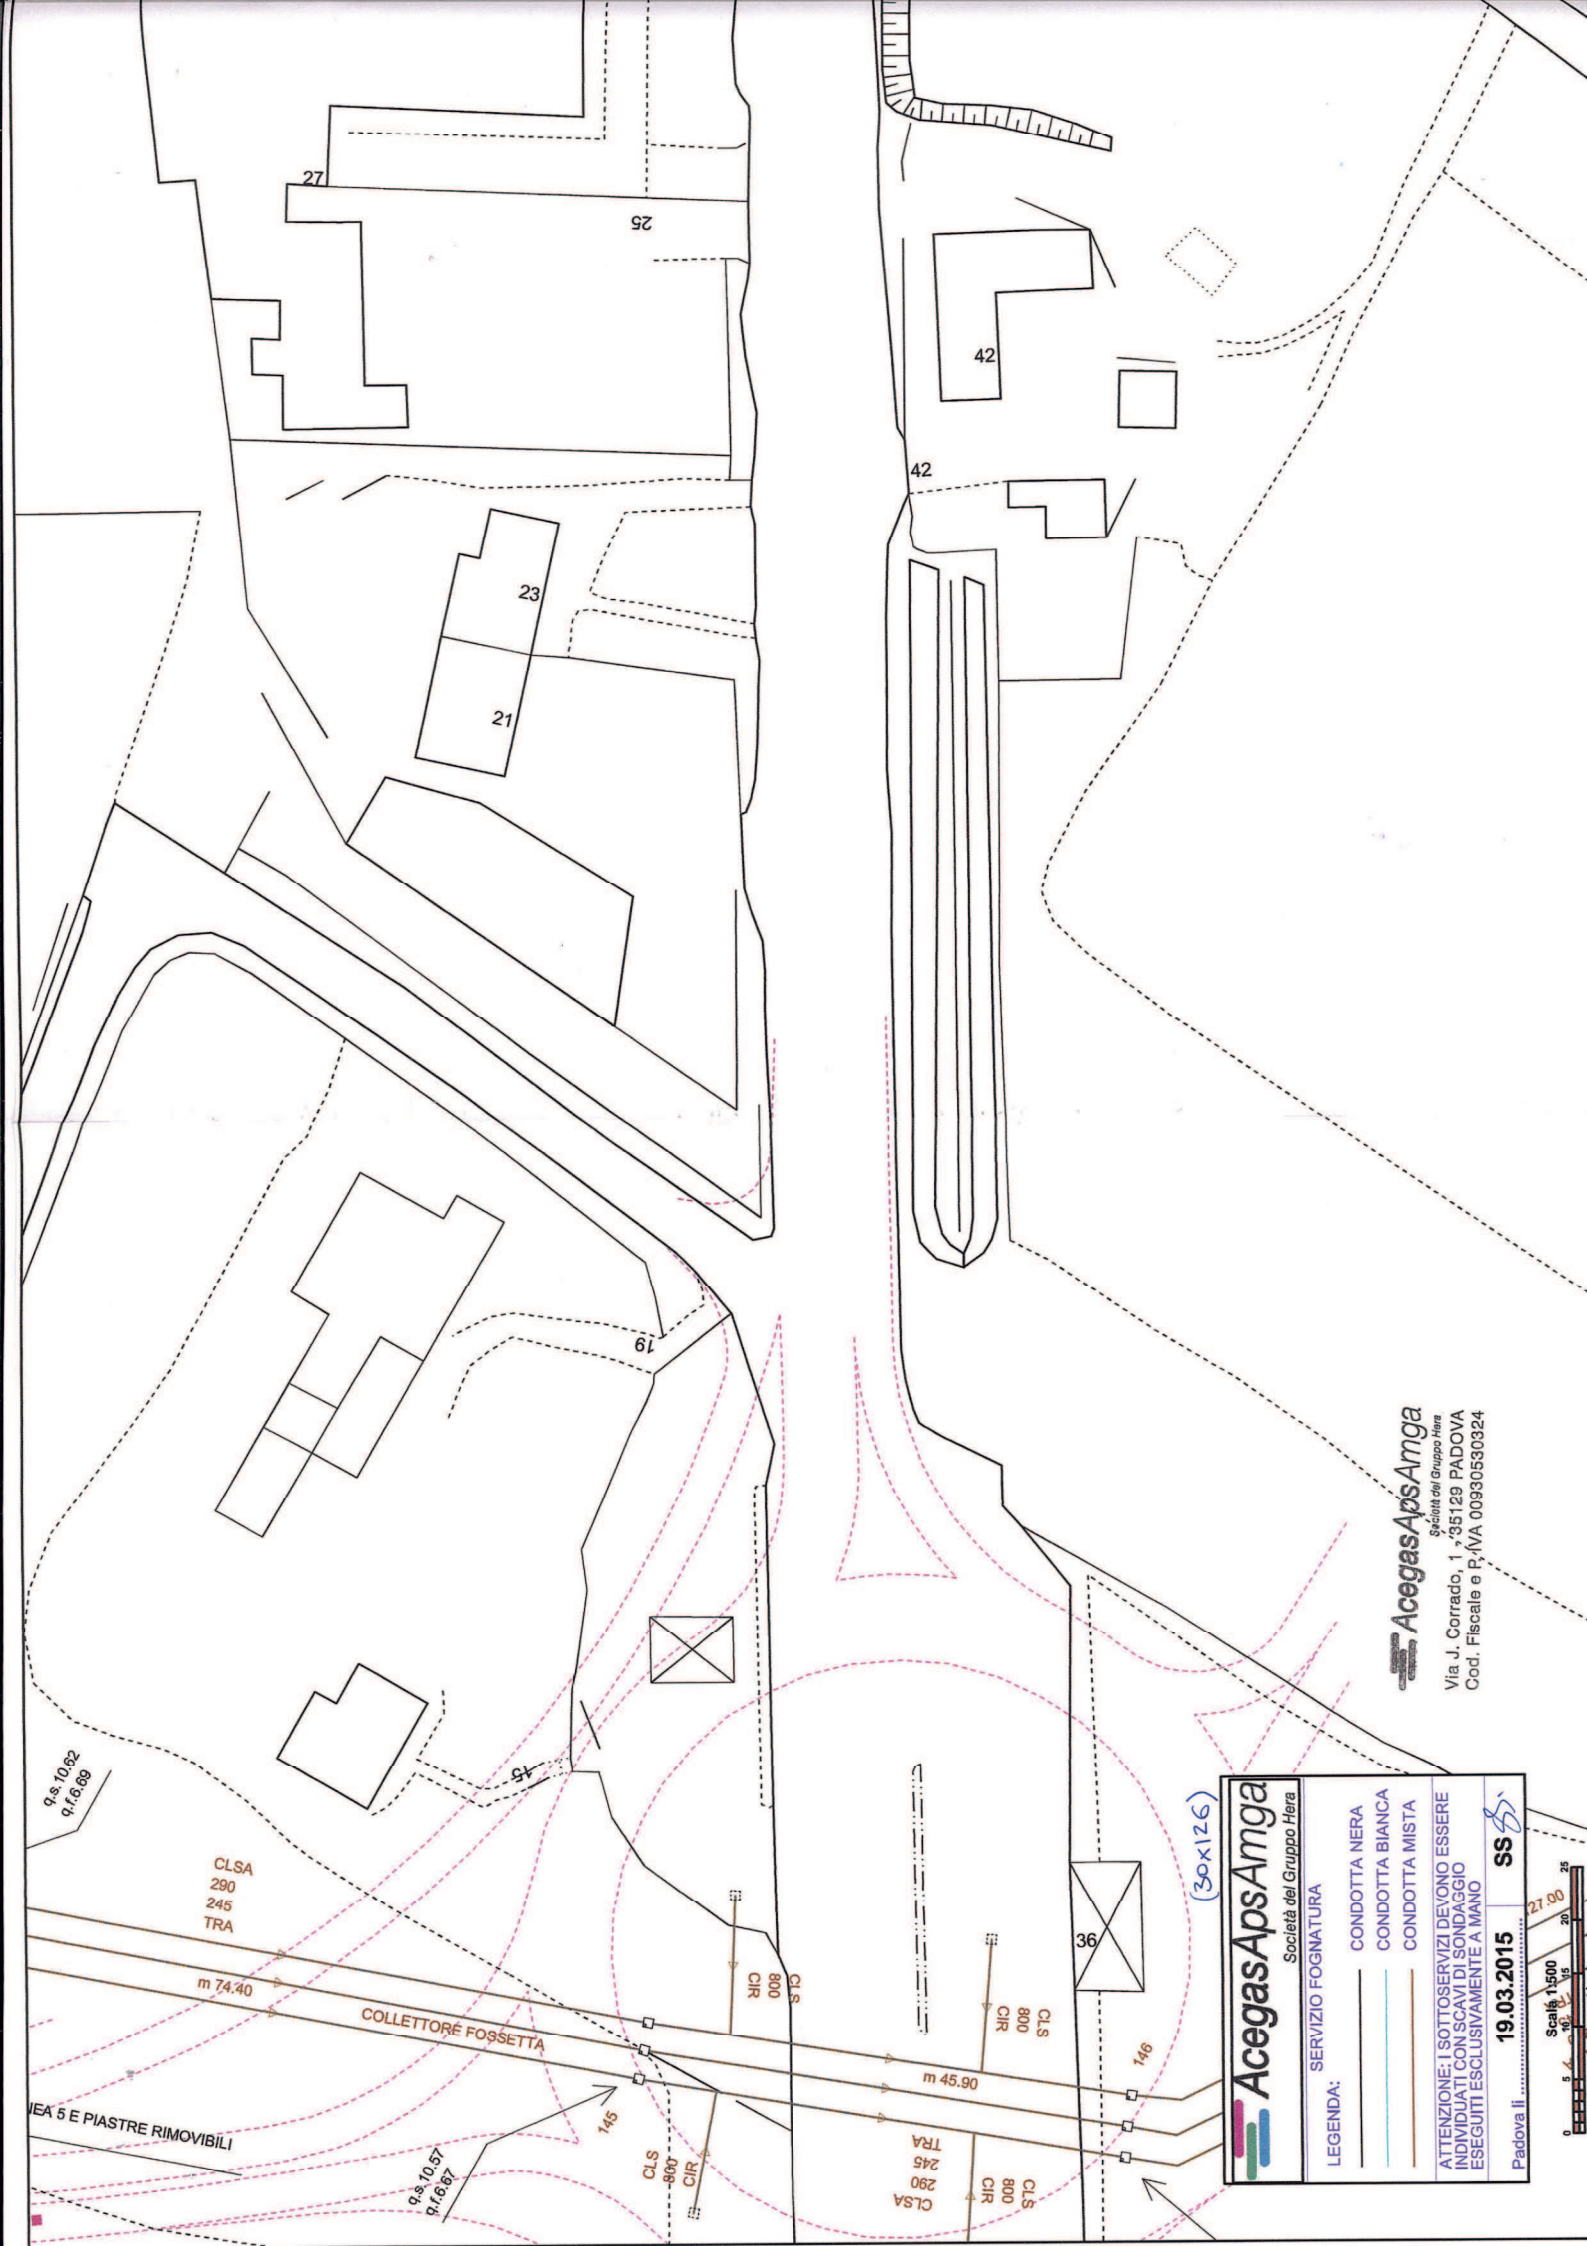


CLSA
290
245
TRA

m 74.40

COLLETTORE FOSSETTA

PIASTRE RIMOVIBILI


145

CLS
800
CIR

CLS
800
CIR

CLS
800
CIR

CLSA
290
245
TRA

CLS
800
CIR

36

146

m 45.90

(30x126)

AcegasApsAmga
Società del Gruppo Hera

SERVIZIO FOGNATURA

LEGENDA:



- CONDOTTA NERA
- CONDOTTA BIANCA
- CONDOTTA MISTA


ATTENZIONE: I SOTTOSERVIZI DEVONO ESSERE INDIVIDUATI CON SCAVI DI SONDAGGIO ESEGUITI ESCLUSIVAMENTE A MANO


Padova il **19.03.2015** **SS**

AcegasApsAmga
Società del Gruppo Hera
Via J. Corrado, 1 - 35129 PADOVA



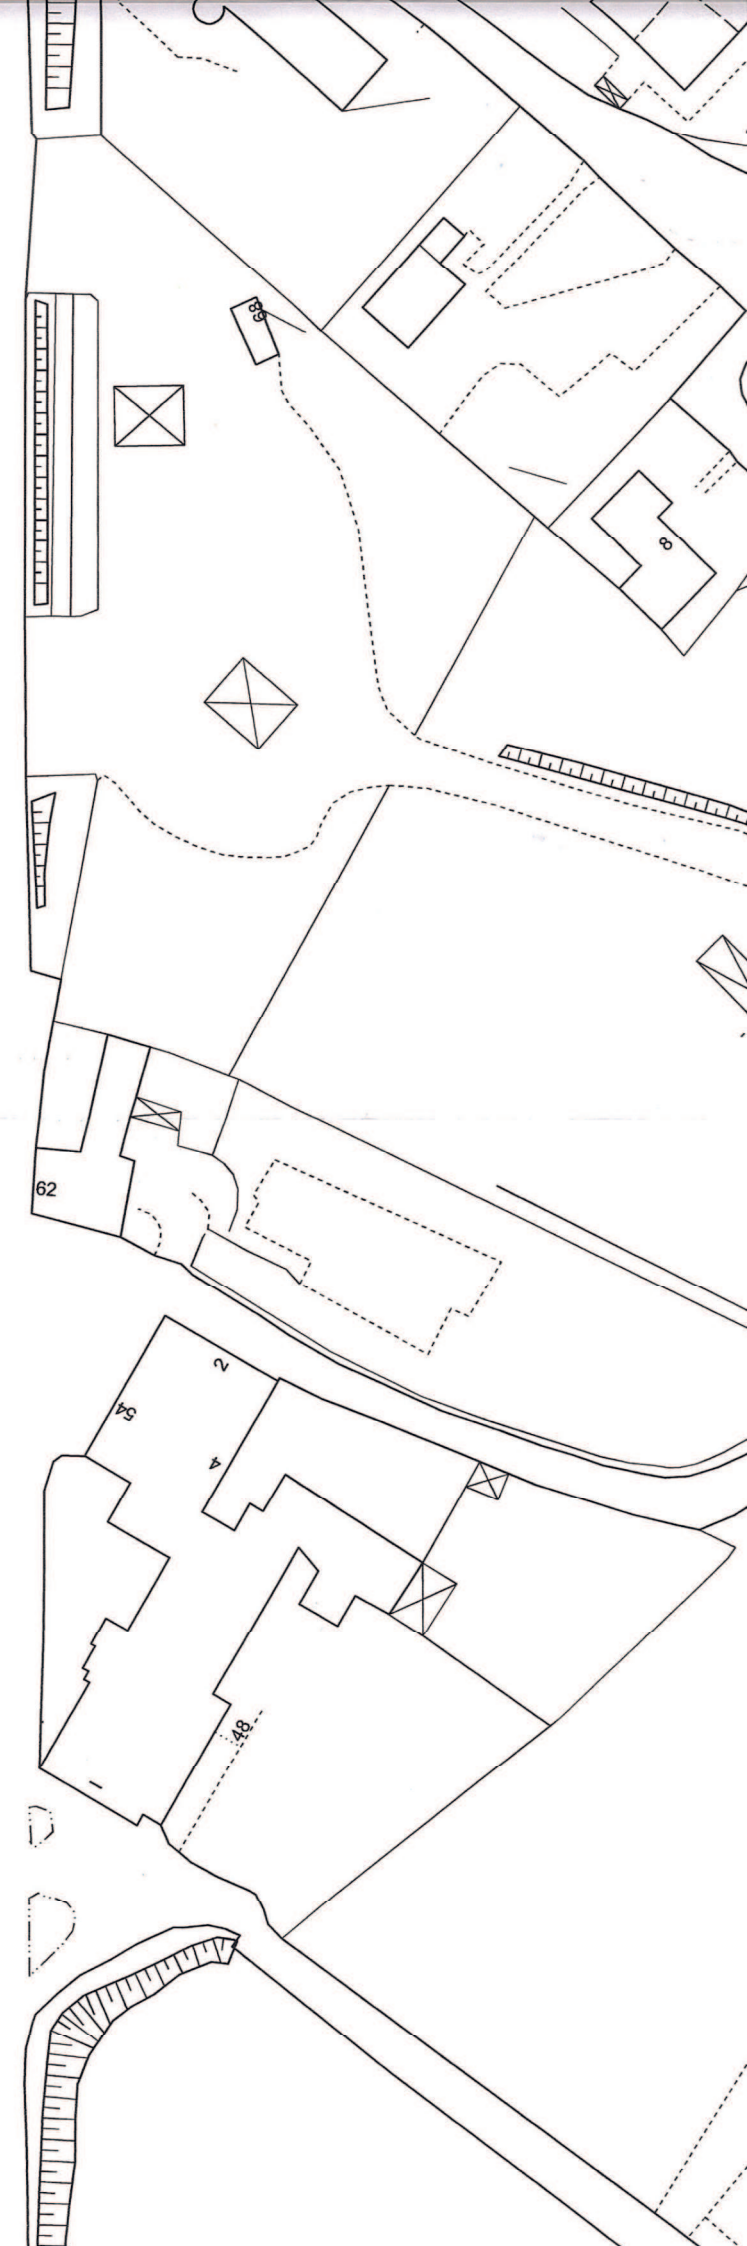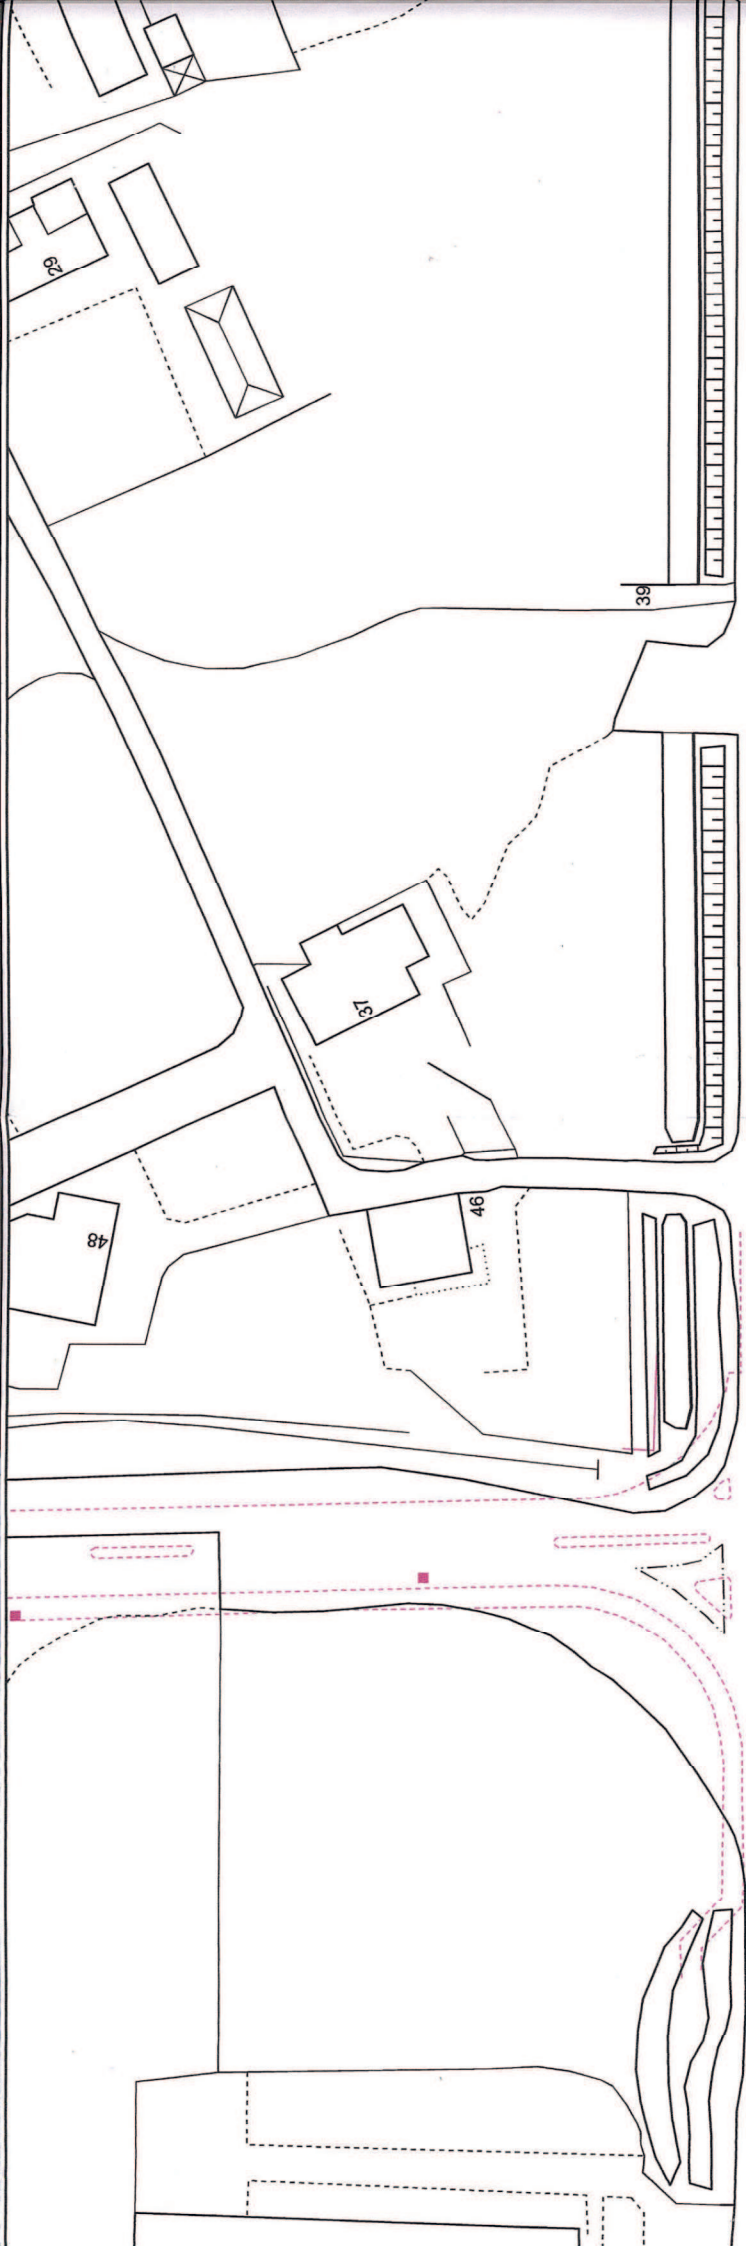

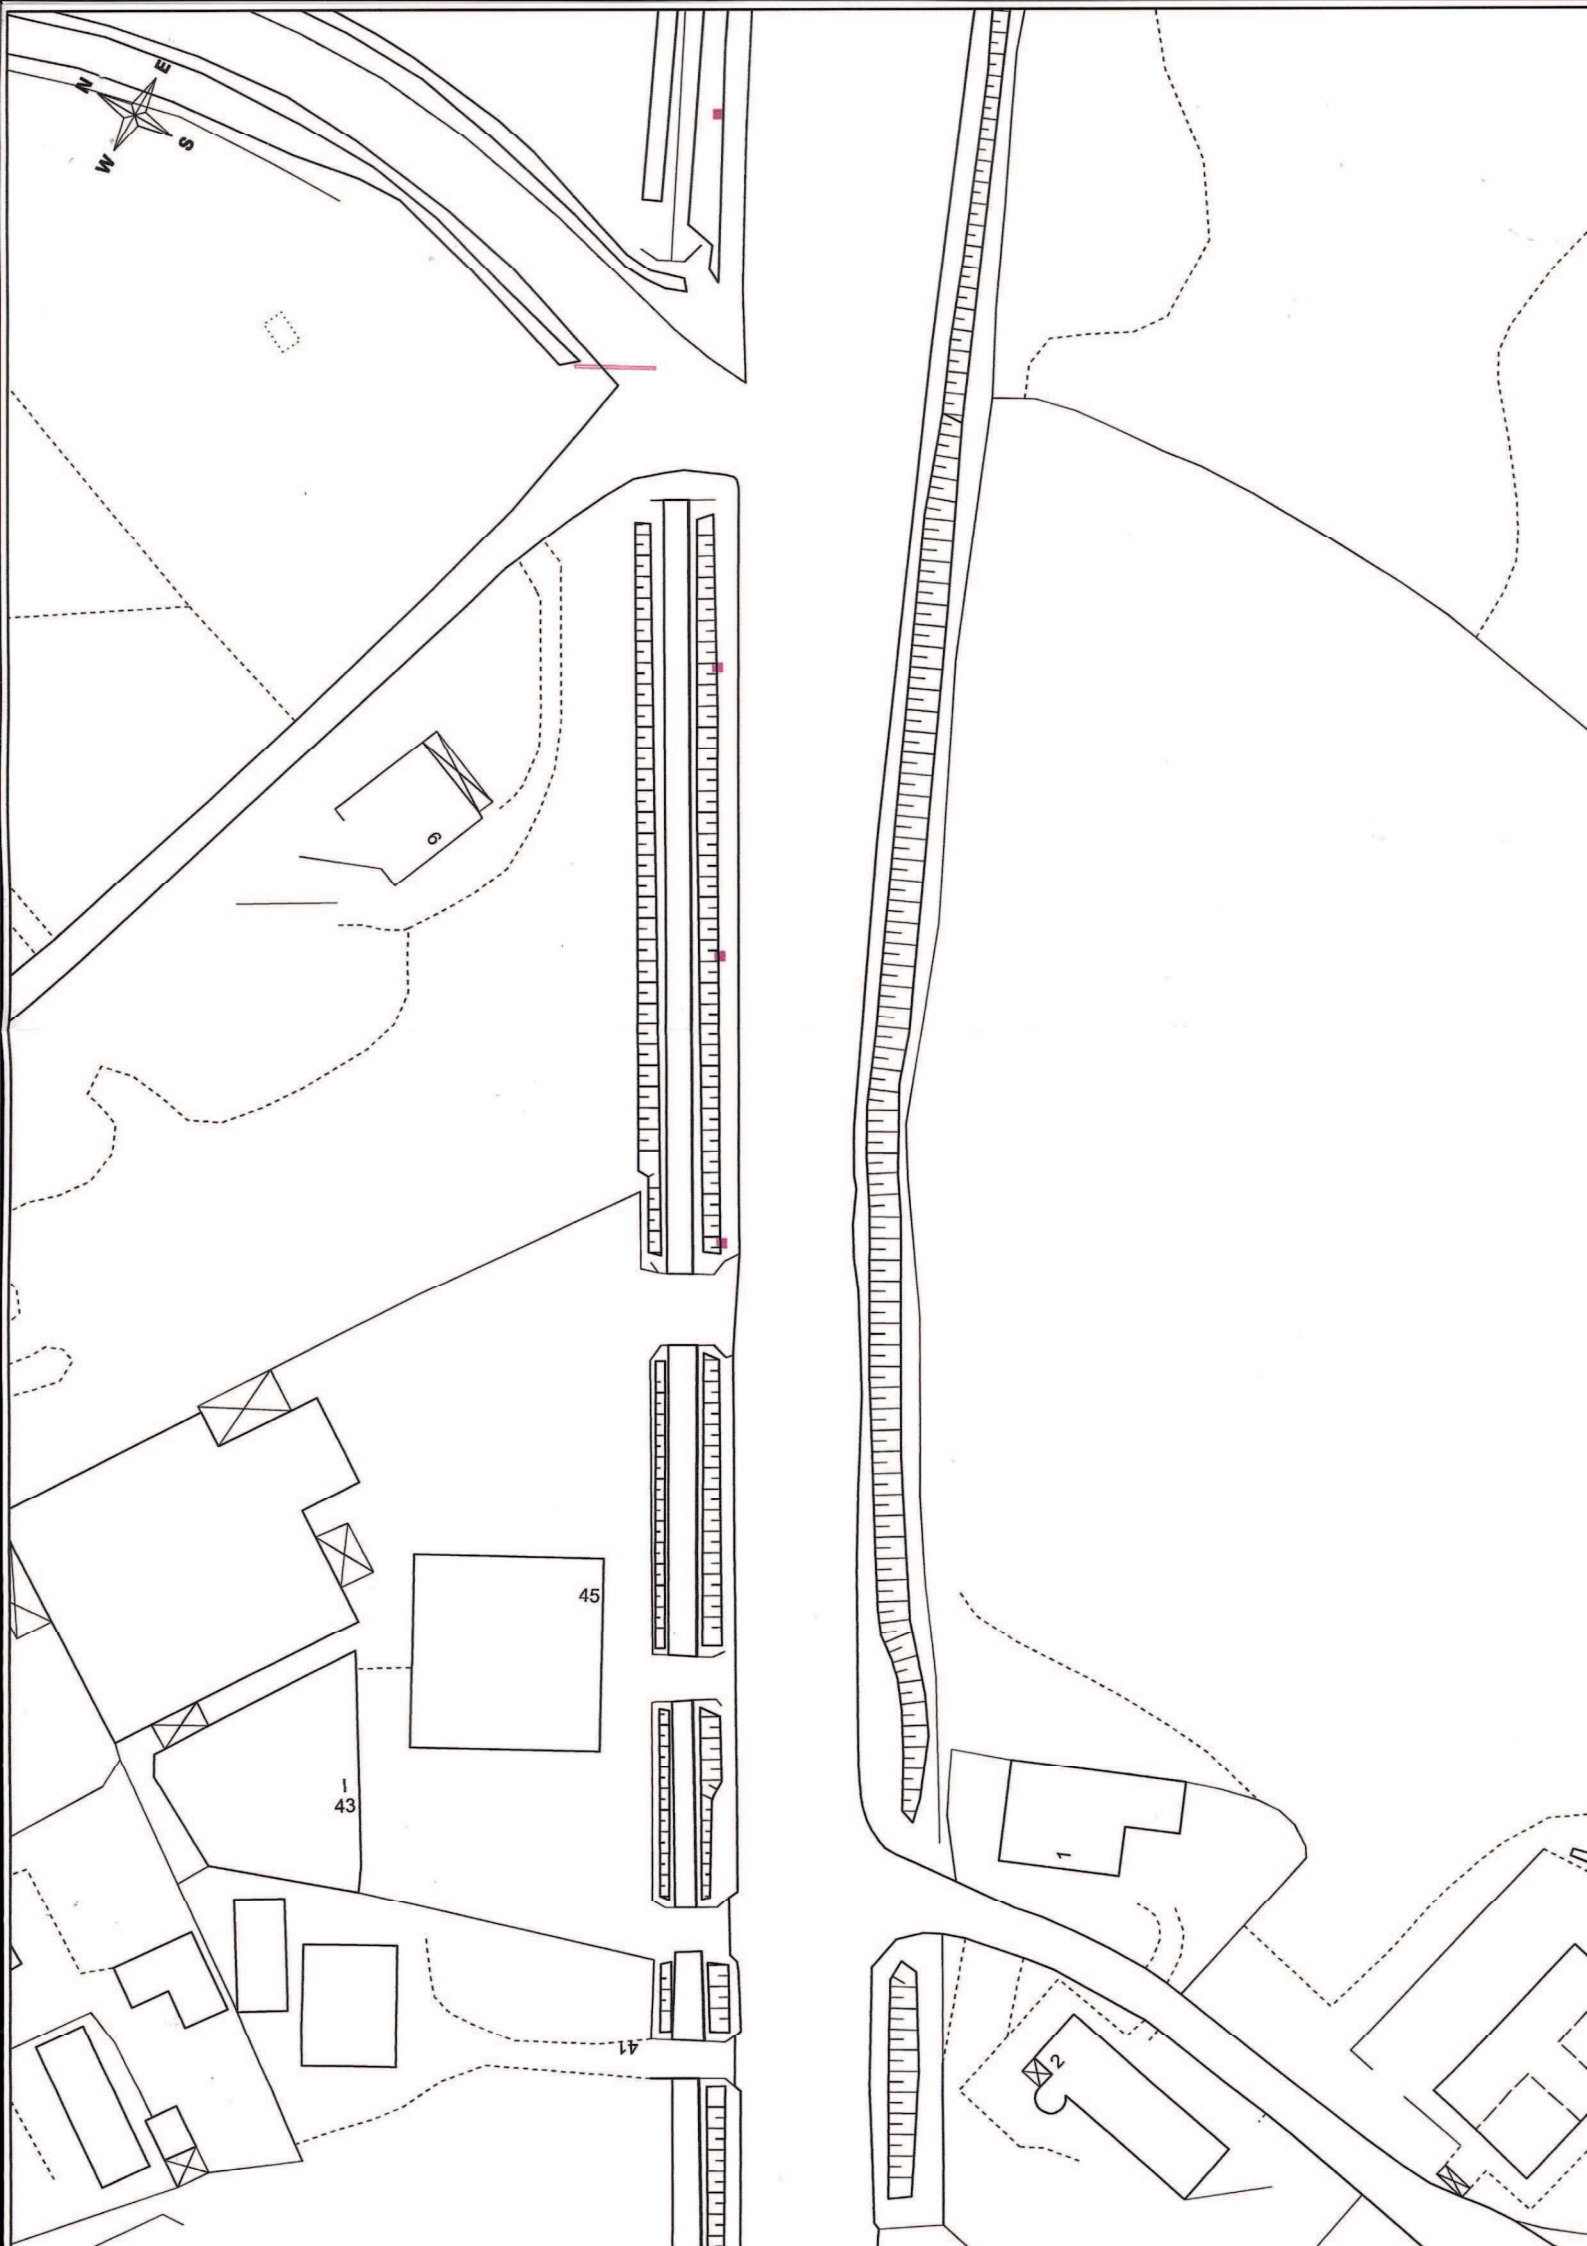

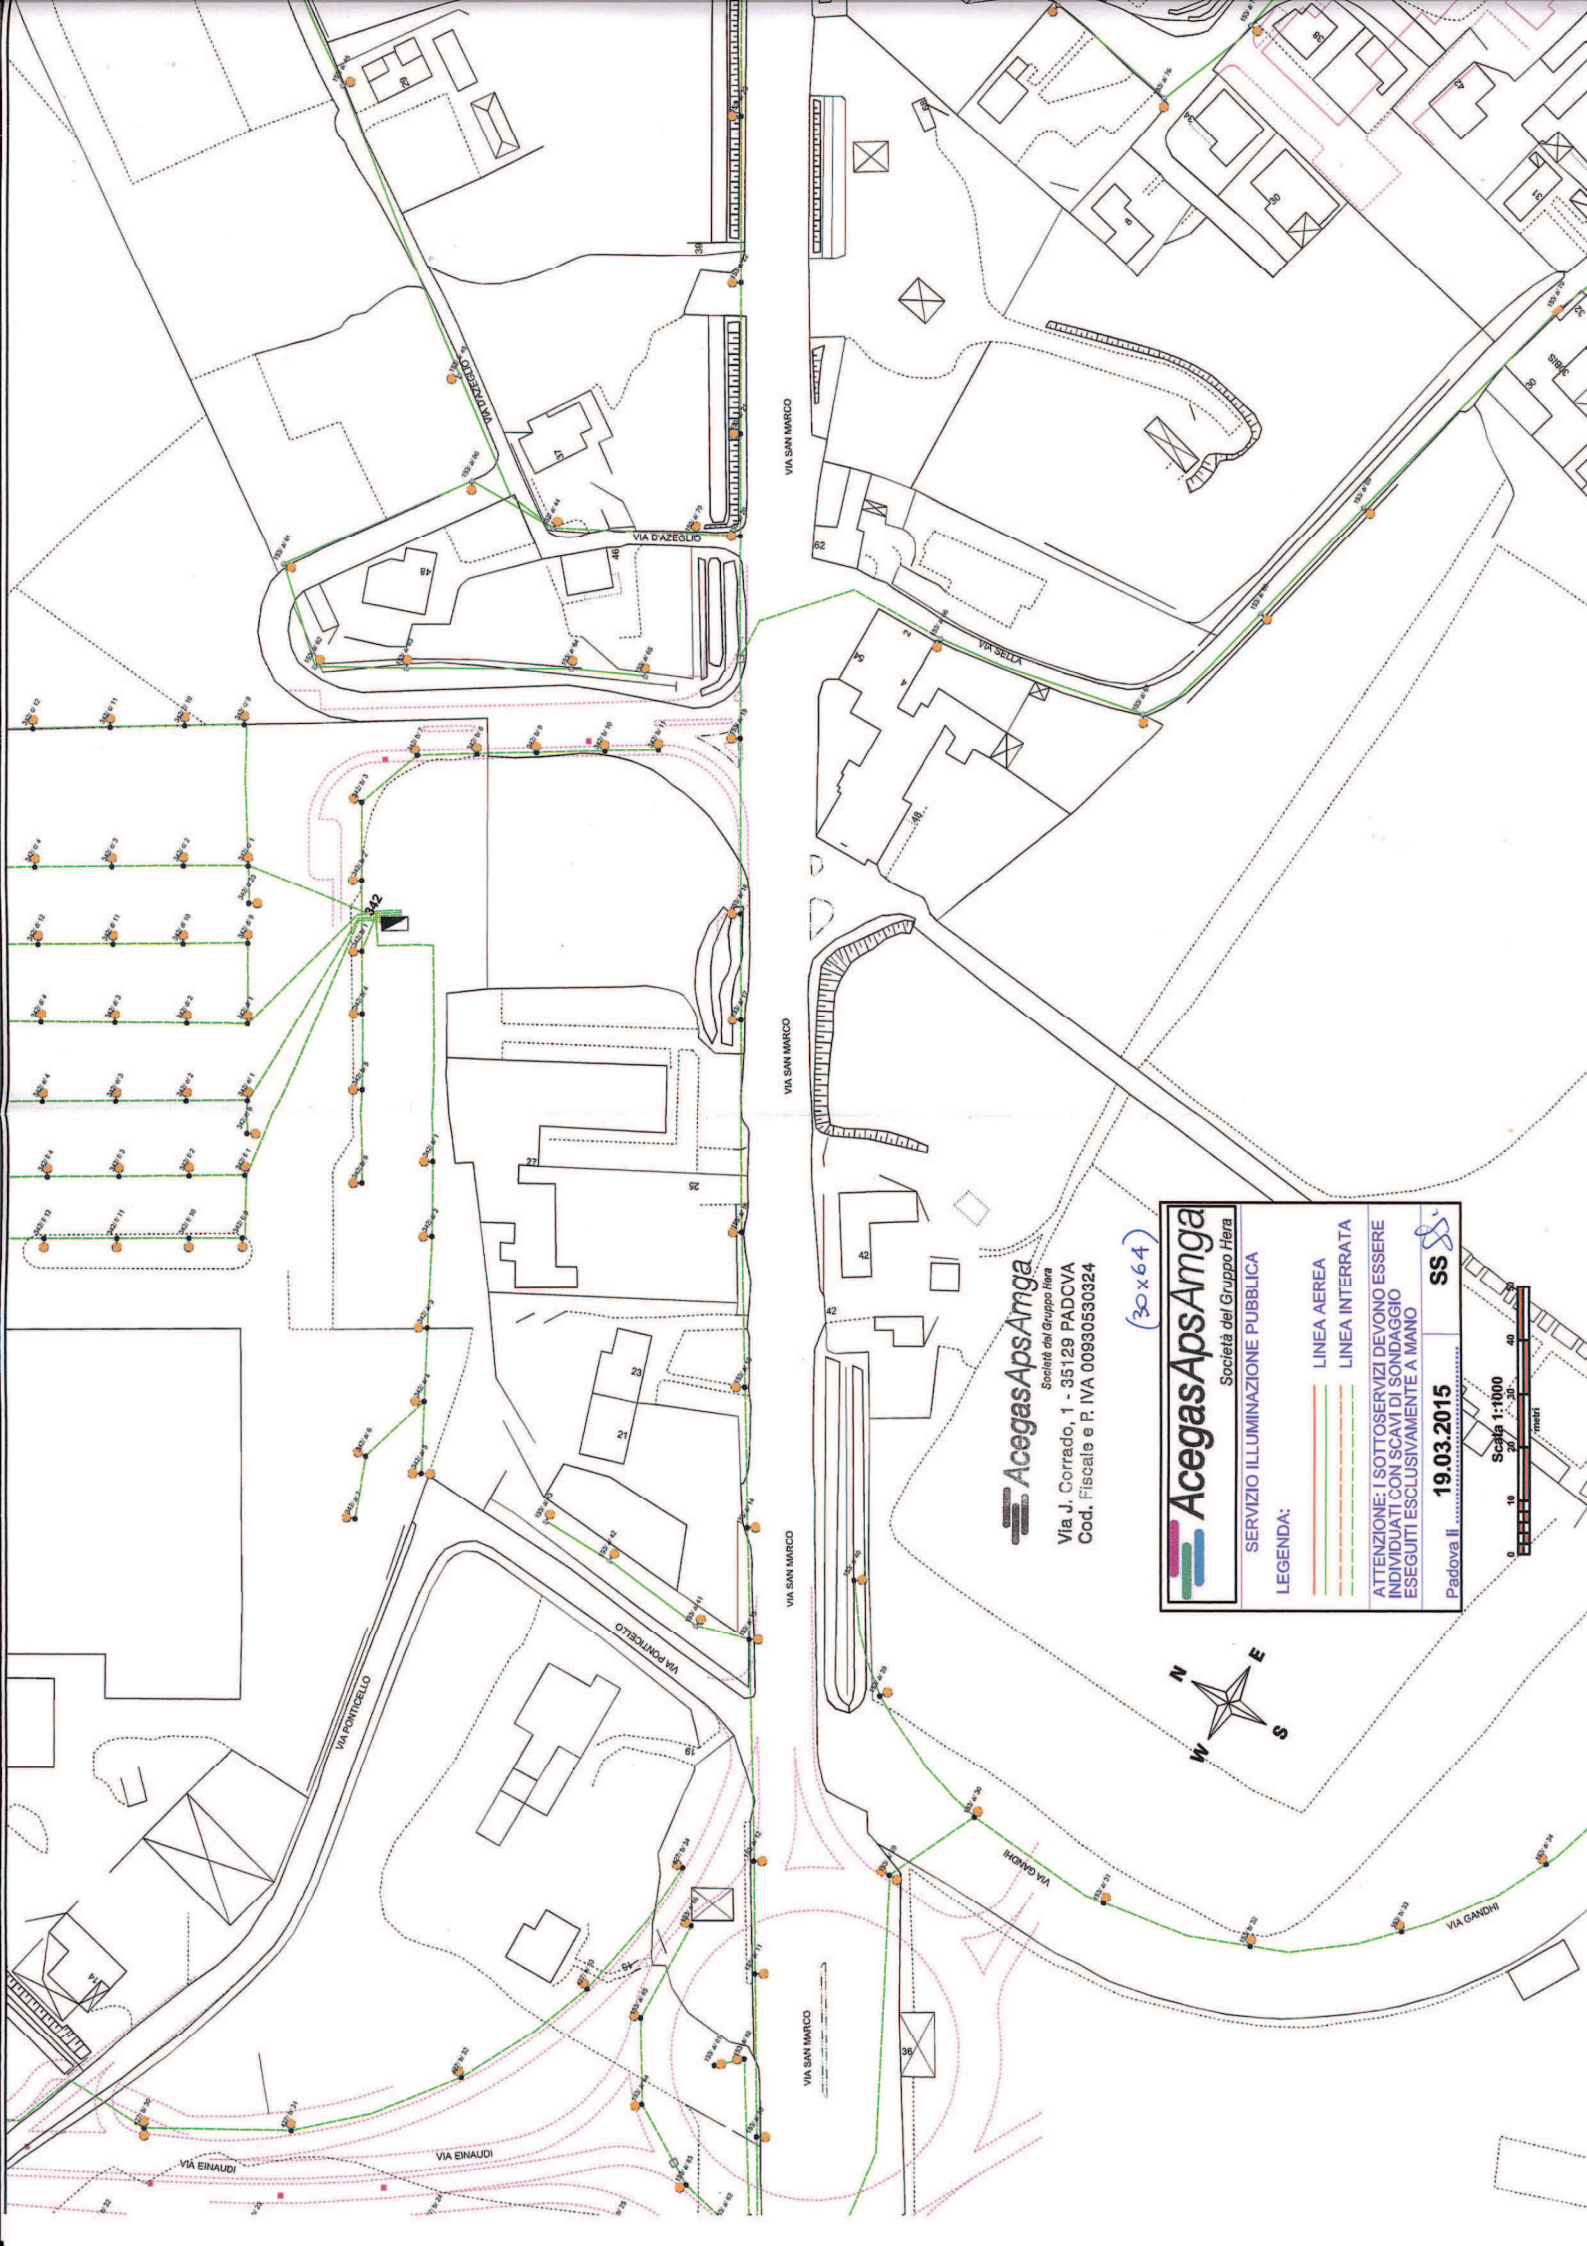

AcegasApsAmga
 Società del Gruppo Hera
 Via J. Corrado, 1 - 35129 PADOVA
 Cod. Fiscale e P. IVA 00930530324

(30x64)

<p>AcegasApsAmga Società del Gruppo Hera</p>	
<p>SERVIZIO ILLUMINAZIONE PUBBLICA</p>	
<p>LEGENDA:</p>	<p>LINEA AEREA</p> <p>LINEA INTERRATA</p>
<p>ATTENZIONE: I SOTTOSERVIZI DEVONO ESSERE INDIVIDUATI CON SCAVI DI SONDAGGIO ESEGUITI ESCLUSIVAMENTE A MANO</p>	
<p>Padova II</p>	<p>19.03.2015</p> <p>SS</p>





AcegasApsAmga

Società del Gruppo Hera

Via J. Corrado, 1 - 35129 PADOVA
Cod. Fiscale e P. IVA 00930530324

 Società del Gruppo Hera Divisione Acqua Padova - Sez. Cartografia	
SERVIZIO TELECOMUNICAZIONI	
LEGENDA:	
	INFRASTRUTTURA TLC REALIZZATA
	INFRASTRUTTURA TLC DA REALIZZARE
	PERCORSO FIBRE OTTICHE REALIZZATO
	CENTRALI APS
	CENTRALI TELECOM
	SERBATOI ACQUEDOTTO
ATTENZIONE: I SOTTOSERVIZI DEVONO ESSERE INDIVIDUATI CON SCAVI DI SONDAGGIO ESEGUITI ESCLUSIVAMENTE A MANO	
Padova li19.03.2015.....	SS 



Protocollo n° 2097 interventi per la sicurezza stradale e promiscuita' sostenibile nell'area padovana interventi su via san marco 2° lotto

Da: Terna AOT Padova<aot-padova@pec.terna.it>

A: <infrastrutture@comune.padova.legalmail.it>

Cc:

Data: 07/05/2015 15:23:32

Tipo: Posta Certificata

Allegati: attach_n_1.asc, attach_n_2.htm, daticert.xml, attach_n_4.asc, Protocollo n° 2097.pdf, smime.p7s

Si invia lettera come da oggetto.

Per eventuali delucidazioni contattare il Sig. Bassi Cristiano al numero di cellulare 346/6705125 o 366/6818395.

Cordiali saluti.

Resto a disposizione

Cordiali saluti

Valter Carrettin

Terna SpA - Via San Crispino, 22 - 35129 Padova - Italia


Tel. +39 0492962117 - Fax +39 049 2962104 - Cell. +39 329 2251918

www.terna.it


Questo messaggio contiene Informazioni classificate: ISC ? Uso INTERNO

? Per la tutela dell'ambiente, prima di stampare questa e-mail pensa bene se ? veramente necessario.

Marescotti

Comune di Padova	
Protocollo generale: ENTRATA	
0121474	08/05/2015
Classificazione: 2015 - 6.5	
 20150121474	UOR: Settore Opere I nfrastrutturali Ma

TRISPANE/P20150002097 - 07/05/2015

Comune di Padova	
Protocollo generale: ENTRATA	
0121474	08/05/2015
Classificazione: 2015 - 6.5	
 20150121474	UOR: Settore Opere I nfrastrutturali Ma

Spett.le

Comune di Padova
Settore Opere Infrastrutturali
Manutenzione arredo Urbano
Via Nicolò Tommaseo, 60
35131 Padova (PD)

infrasruture@comune.padova.legalmail.it

Oggetto: PROMIX - INTERVENTI PER LA SICUREZZA STRADALE E LA PROMISCUITA'
SOSTENIBILE NELL'AREA PADOVANA.
INTERVENTI SU VIA SAN MARCO - 2° lotto.
Dal Ponte Darwin A Via Einaudi.

Con riferimento alla Vs. lettera del 26/03/2015 protocollo n. 0078924, pari oggetto, Vi comunichiamo quanto segue:


- nelle aree oggetto dei Vs. interventi (indicate nella documentazione trasmessa) non ci sono linee di alta tensione di nostra competenza.

Vi segnaliamo, tuttavia, la possibile presenza, nelle aree interessate dai lavori, di sotto servizi in Media Tensione (non di competenza della scrivente società), per i quali potrete contattare Enel Distribuzione S.p.a.

Nel restare a disposizione per ogni ulteriore chiarimento in merito, porgiamo cordiali saluti.

Distinti saluti.

Il Responsabile
Unità Impianti Camin - AOT di Padova

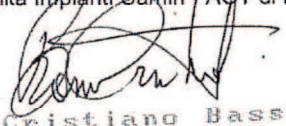
Cristiano Bassi

UI Camin/OF 19
Comune Padova - Richiesta segnalazione sotto servizi - Risposta
Copia a UI Camin



Enel-DIS-22/04/2015-0343536

Comune di Padova	
Protocollo generale: ENTRATA	
0113564	29/04/2015
Classificazione: 2015 - 6.5	
	UOR: Settore Opere I
20150113564	nfrastrutturali Ma

Marescotti

Infrastrutture e Reti Italia
Macro Area Territoriale Nord Est
Zona di Padova

00040 Pomezia RM - Casella Postale 229 - Via Spoleto sn
F +39 02 39652841

eneldistribuzione@pec.enel.it



Prioritaria
Spett.le
COMUNE PADOVA
SETT.OP.INFR.MANUT.ARREDO URBANO
Via N. Tommaseo, 60
35131 PADOVA PD

DIS/MAT/NE/DTR-TRI/ZO/ZOPD/UOR1

Spett.le
COMUNE PADOVA SETT.UNFR.MANUT.
ARREDO URBANO
Via N. Tommaseo, 60
35131 PADOVA PD
EMAIL marescottia@comune.padova.it

Oggetto: Segnalazione linee elettriche in cavo interrato in Via San Marco 2° Lotto in comune di Padova

Con riferimento alla Vs. richiesta del 26/03/2015 Prot. Gen. N. 0078924 Vi trasmettiamo le planimetrie con indicata la posizione e le caratteristiche delle nostre linee elettriche MT-BT in cavo interrato, precisando che la posizione è da ritenersi puramente orientativa e pertanto risultano possibili discordanze tra la situazione reale e quella evidenziata nella mappa.

Per quanto riguarda l'esecuzione di lavori in prossimità delle linee elettriche in cavo interrato in servizio, Vi raccomandiamo di porre in atto tutte le avvertenze del caso, ricorrendo, se necessario, anche allo scavo a mano.

Vi ricordiamo che l'art. 130 del R.D.L. 11.12.1933 n. 1775 vieta a chiunque di danneggiare o comunque manomettere le condutture elettriche.

Per quanto riguarda l'esecuzione di lavori in prossimità di linee elettriche in servizio richiamiamo la Vs. attenzione sul preciso disposto degli art. 83 e art. 117 del D.Lgs 81 del 9.04.08 che per Vostra opportuna conoscenza trascriviamo in calce alla presente.

L'eventuale intervento per segnalazioni più precise od assistenza sul posto, dovrà essere rivolto all'ENEL S.p.A. - Zona di Padova - U. O. PD Centro - tel. 049/2962706 - fax 06/64447032 - l'incaricato Zambon Costantino cell. 329-4108837, v.lo L. da Vinci n° 1 - 35020 Albignasego (PD).

Vi precisiamo che decliniamo ogni responsabilità per qualsiasi evento dannoso che possa derivare a persone, animali o cose in dipendenza dai Vs. lavori e per la inosservanza delle disposizioni di legge sopra citate.

1/2



Poiché le linee ad alta tensione (maggiori di 30 KV), non sono di nostra competenza Vi invitiamo a chiedere relative indicazioni od assistenza a TERNA Area Operativa Trasmissione di Padova, **tel 049/2962111 fax 049/2962010**

Distinti saluti.

Allegati: n 4

Art. 83 Lavori in prossimità di parti attive


1. Non possono essere eseguiti lavori in prossimità di linee elettriche o di impianti elettrici con parti attive non protette, o che per circostanze particolari si debbano ritenere non sufficientemente protette, e comunque a distanze inferiori ai limiti di cui alla tabella 1 dell'allegato IX, salvo che vengano adottate disposizioni organizzative e procedurali idonee a proteggere i lavoratori dai conseguenti rischi.
2. Si considerano idonee ai fini di cui al comma 1 le disposizioni contenute nella pertinente normativa di buona tecnica.

Art. 117 Lavori in prossimità di parti attive.

1. Quando occorre effettuare lavori in prossimità di linee elettriche o di impianti elettrici con parti attive non protette o che per circostanze particolari si debbano ritenere non sufficientemente protette, ferme restando le norme di buona tecnica, si deve rispettare almeno una delle seguenti precauzioni:
 - a) mettere fuori tensione e in sicurezza le parti attive per tutta la durata dei lavori;
 - b) posizionare ostacoli rigidi che impediscano l'avvicinamento alle parti attive ;
 - c) tenere in permanenza, persone, macchine operatrici, apparecchi di sollevamento, ponteggi ed ogni altra attrezzatura a distanza di sicurezza.
- 2) La distanza di sicurezza deve essere tale che non possano avvenire contatti diretti o scariche pericolose per le persone tenendo conto del tipo di lavoro, delle attrezzature usate e delle tensioni presente.

Roberto Vitale
Il Responsabile


Il presente documento è sottoscritto con firma digitale ai sensi dell'art. 21 del d.lgs. 82/2005. La riproduzione dello stesso su supporto analogico è effettuata da Enel Italia srl e costituisce una copia integra e fedele dell'originale informatico, disponibile a richiesta presso l'Unità emittente.

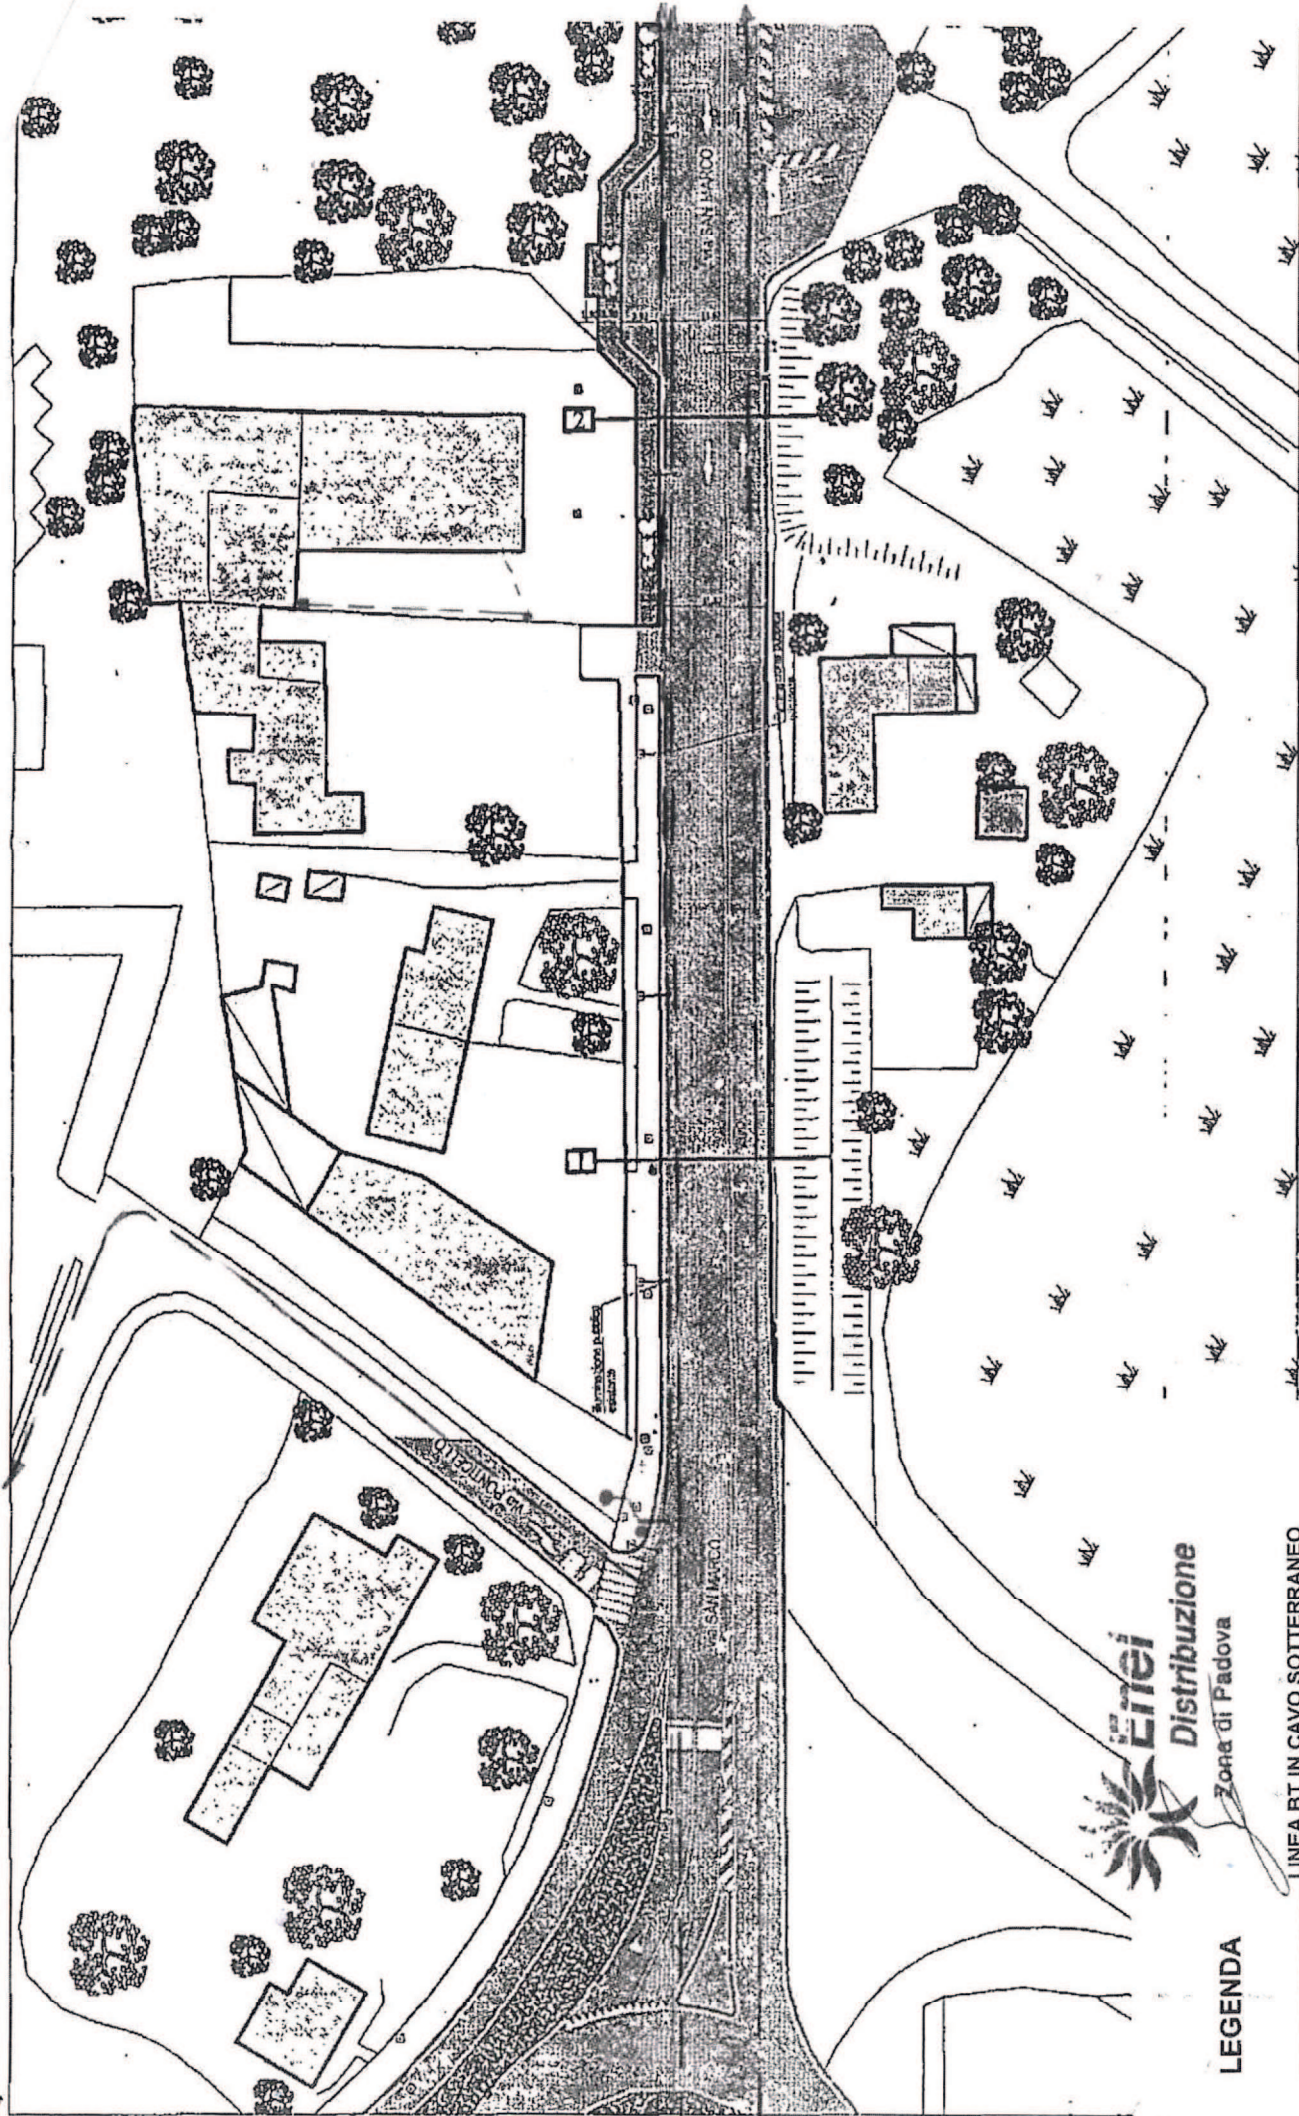

LEGENDA

LINEA BT IN CAVO SOTTERRANEO

LINEA MT IN CAVO SOTTERRANEO

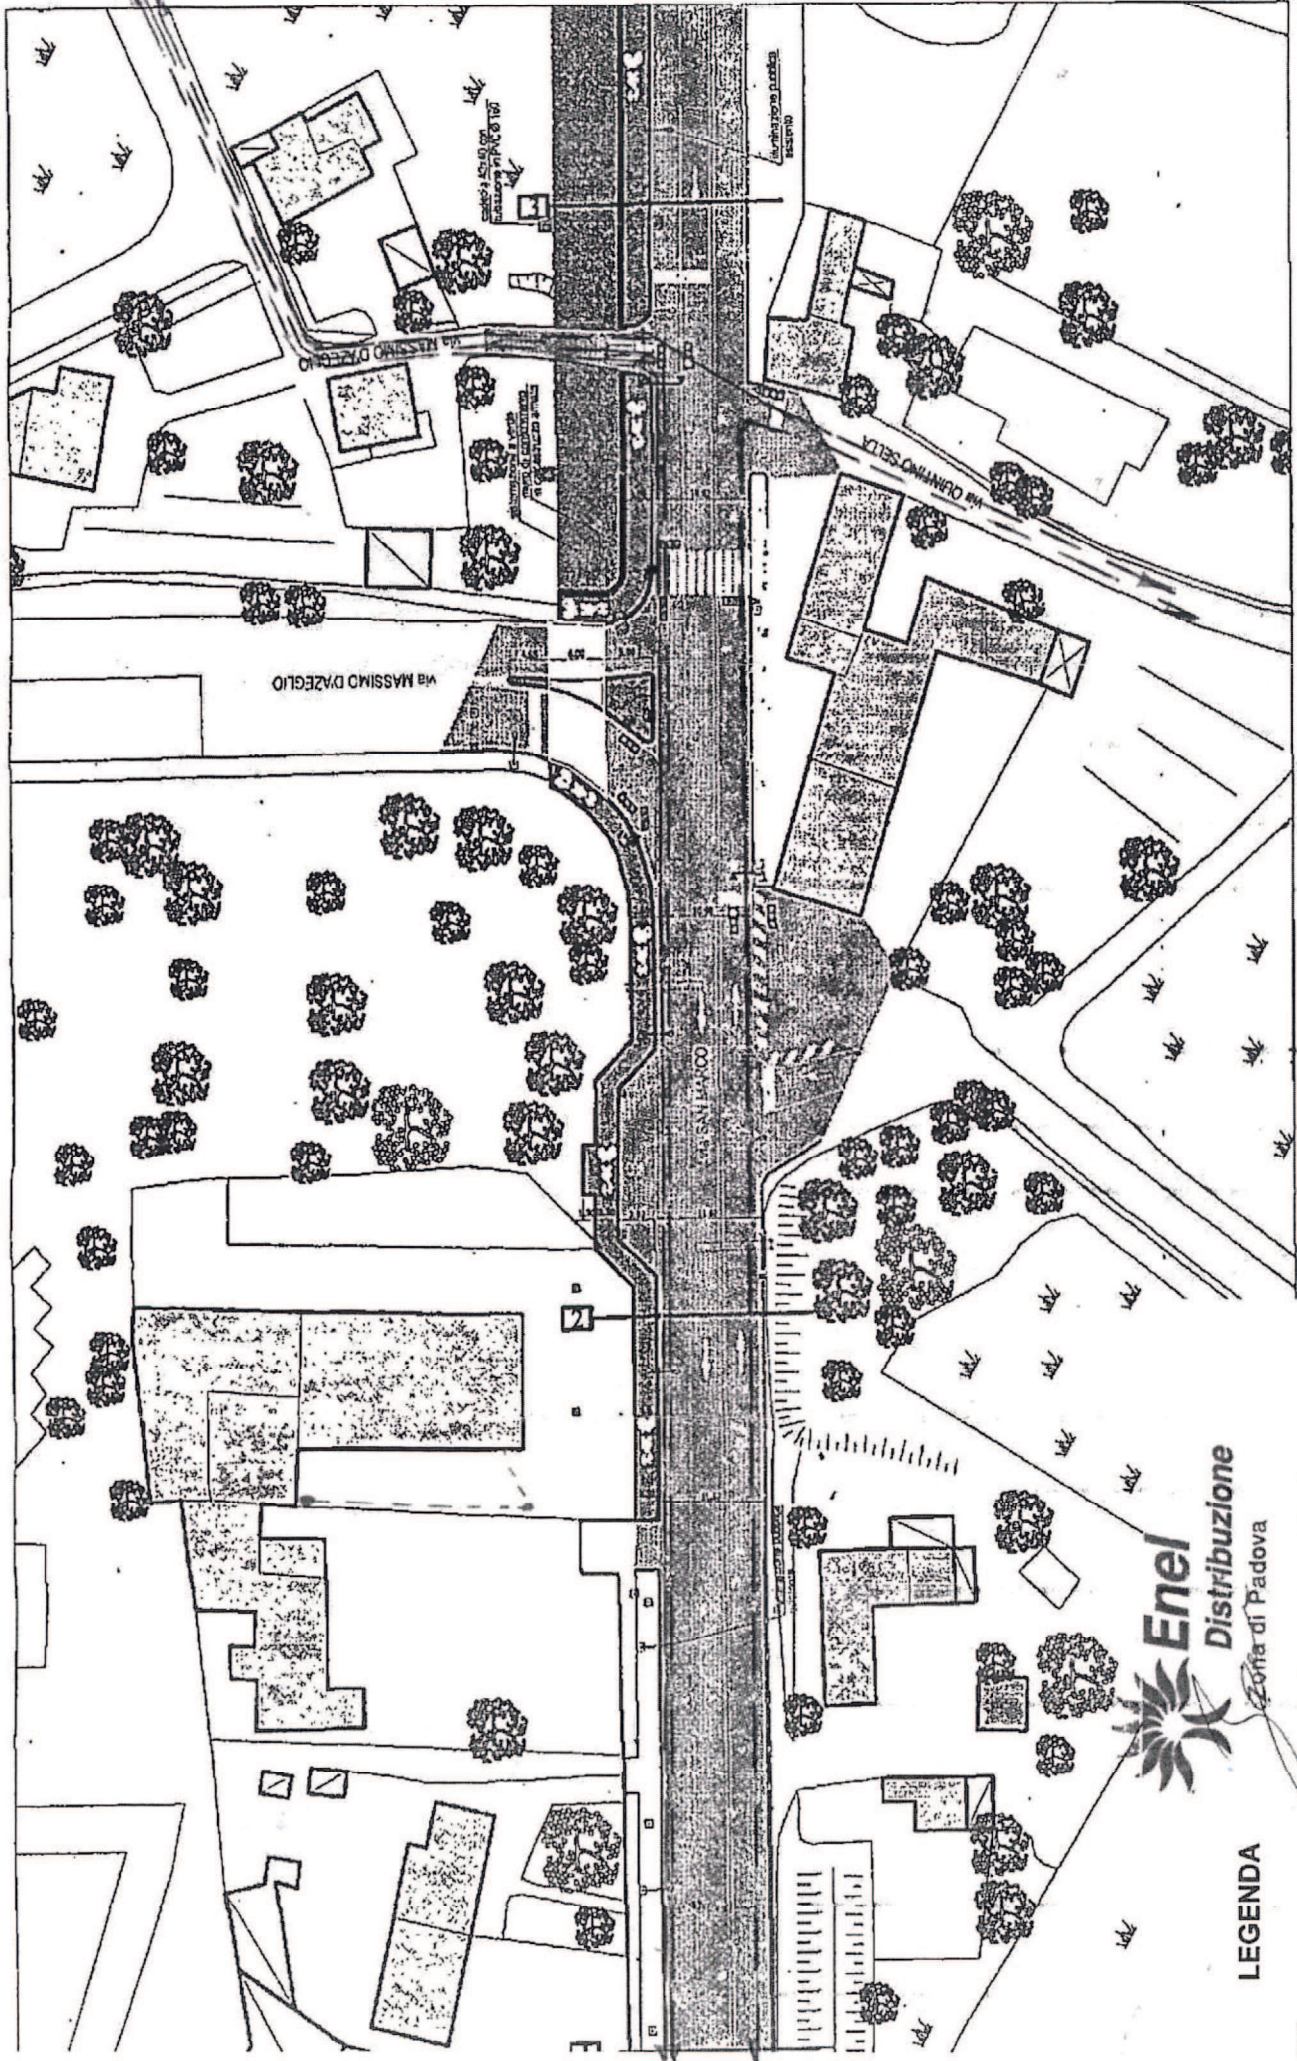

Enel
 Distribuzione
 Zona di Padova

LEGENDA

— LINEA BT IN CAVO SOTTERRANEO

- - - LINEA MT IN CAVO SOTTERRANEO

