


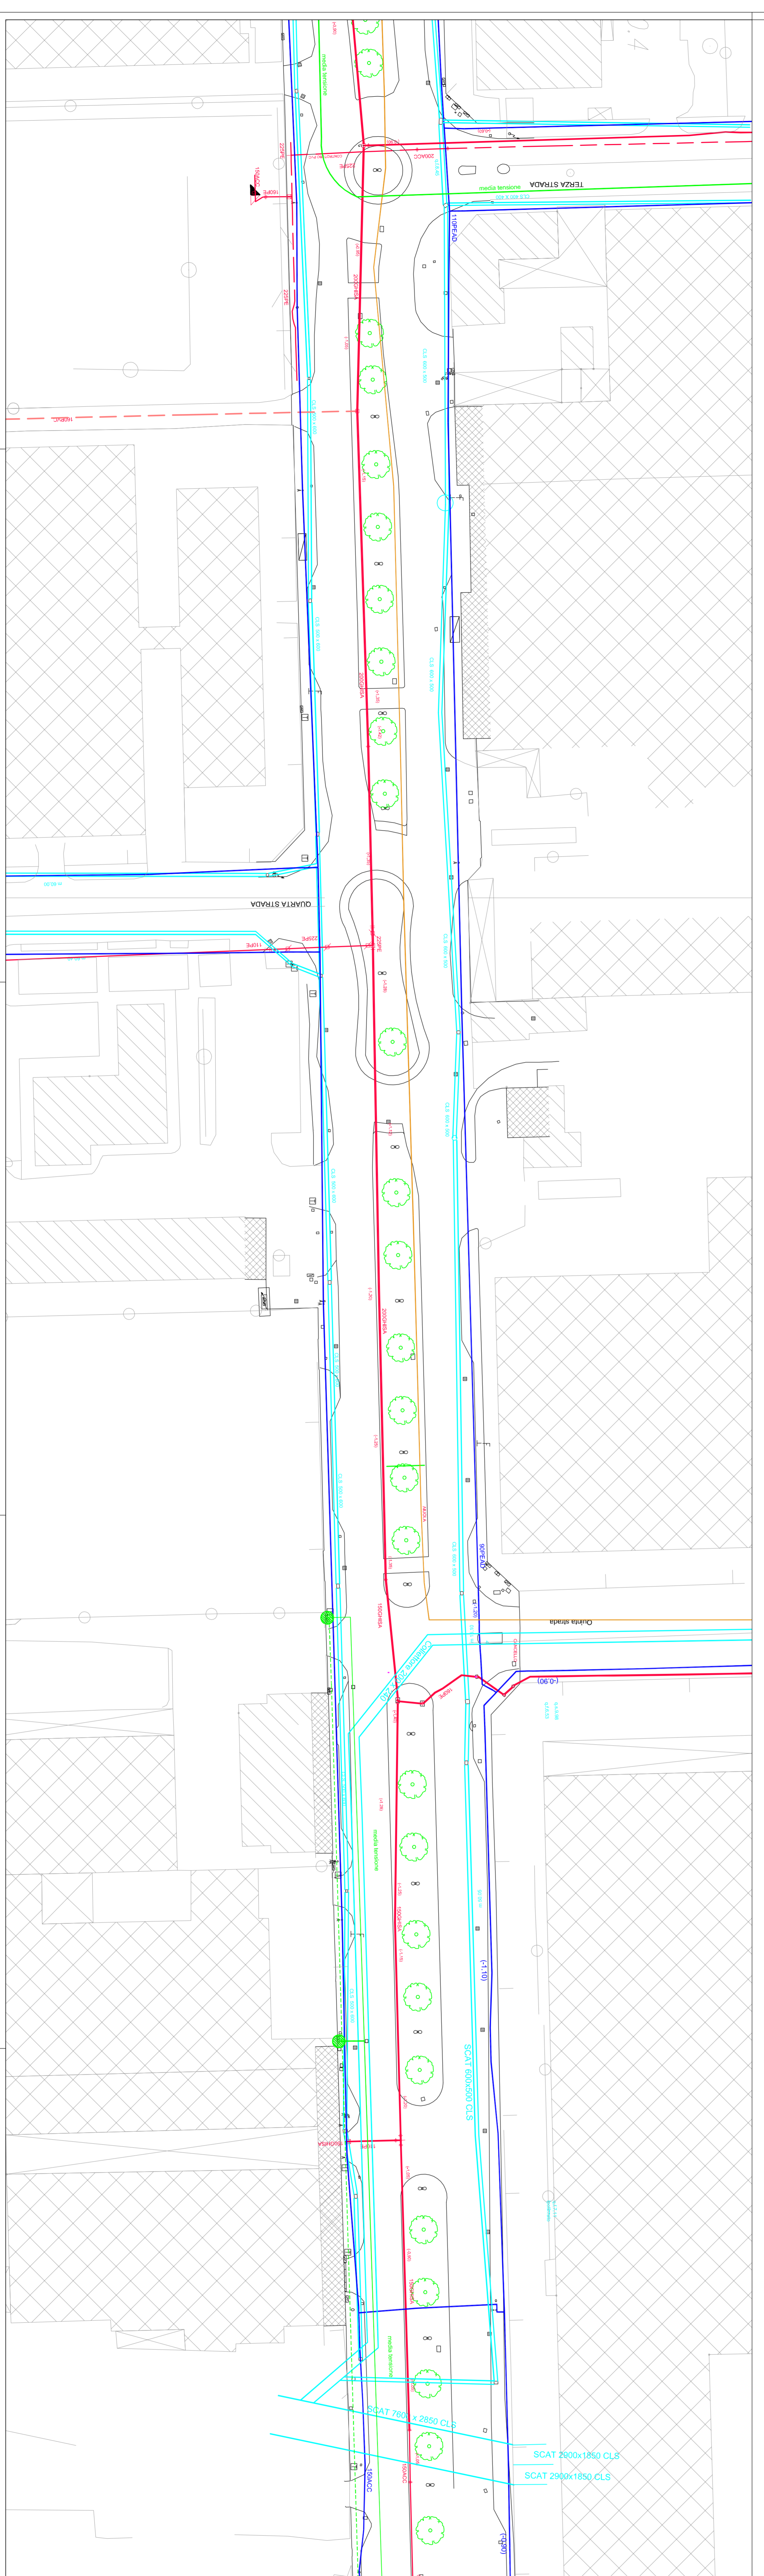


N.B. La posizione dei tubazioni è da considerarsi indicativa. L'impresa dovrà effettuare indagini e adozioni per l'individuazione esatta delle reti, in collaborazione con il personale degli enti gestiti.

- LEGENDA**
- Fognatura esistente
 - Acquedotto
 - Linea gas metano
 - Linea elettrica TENNA 12200 VARI
 - Linee elettriche MT Interate
 - Linee elettriche BT Interate
 - Linea dati






COMUNE DI PADOVA
Settore Lavori Pubblici

PROGETTO ESECUTIVO

ADEGUAMENTO DELLE CONDOTTE FOGNARIE IN VIALE DELL'INDUSTRIA

<p>Progetto 2018 (2°) - 2019 (3°)</p> <p>Nome file P2/2018/004</p> <p>Pr. n° 2018/1000</p> <p>Obiettivo 2018</p>	<p>CUP H32C10000010001</p> <p>LL.PP. 2011/1000</p>	<p>Elaborato P.LANERENA DI PELLEGLIO SOTTOSERVIZI ESISTENTI scala 1:500</p>
 <p>Ing. Giovanni Battista Masetti</p>	<p>RUP</p> <p>Ing. Massimo Demarelli</p>	<p>Capo Settore LL.PP.</p> <p>Ing. Massimo Demarelli</p>

N° Progetto: 2018 (2°) - 2019 (3°)

Nome file: P2/2018/004

Pr. n°: 2018/1000

Obiettivo: 2018

CUP: H32C10000010001

LL.PP.: 2011/1000

Elaborato: P.LANERENA DI PELLEGLIO SOTTOSERVIZI ESISTENTI scala 1:500

RUP: Ing. Massimo Demarelli

Capo Settore LL.PP.: Ing. Massimo Demarelli