



PLANIMETRIA DI PROGETTO - ZONA OVEST

PLANIMETRIA DI PROGETTO - ZONA EST

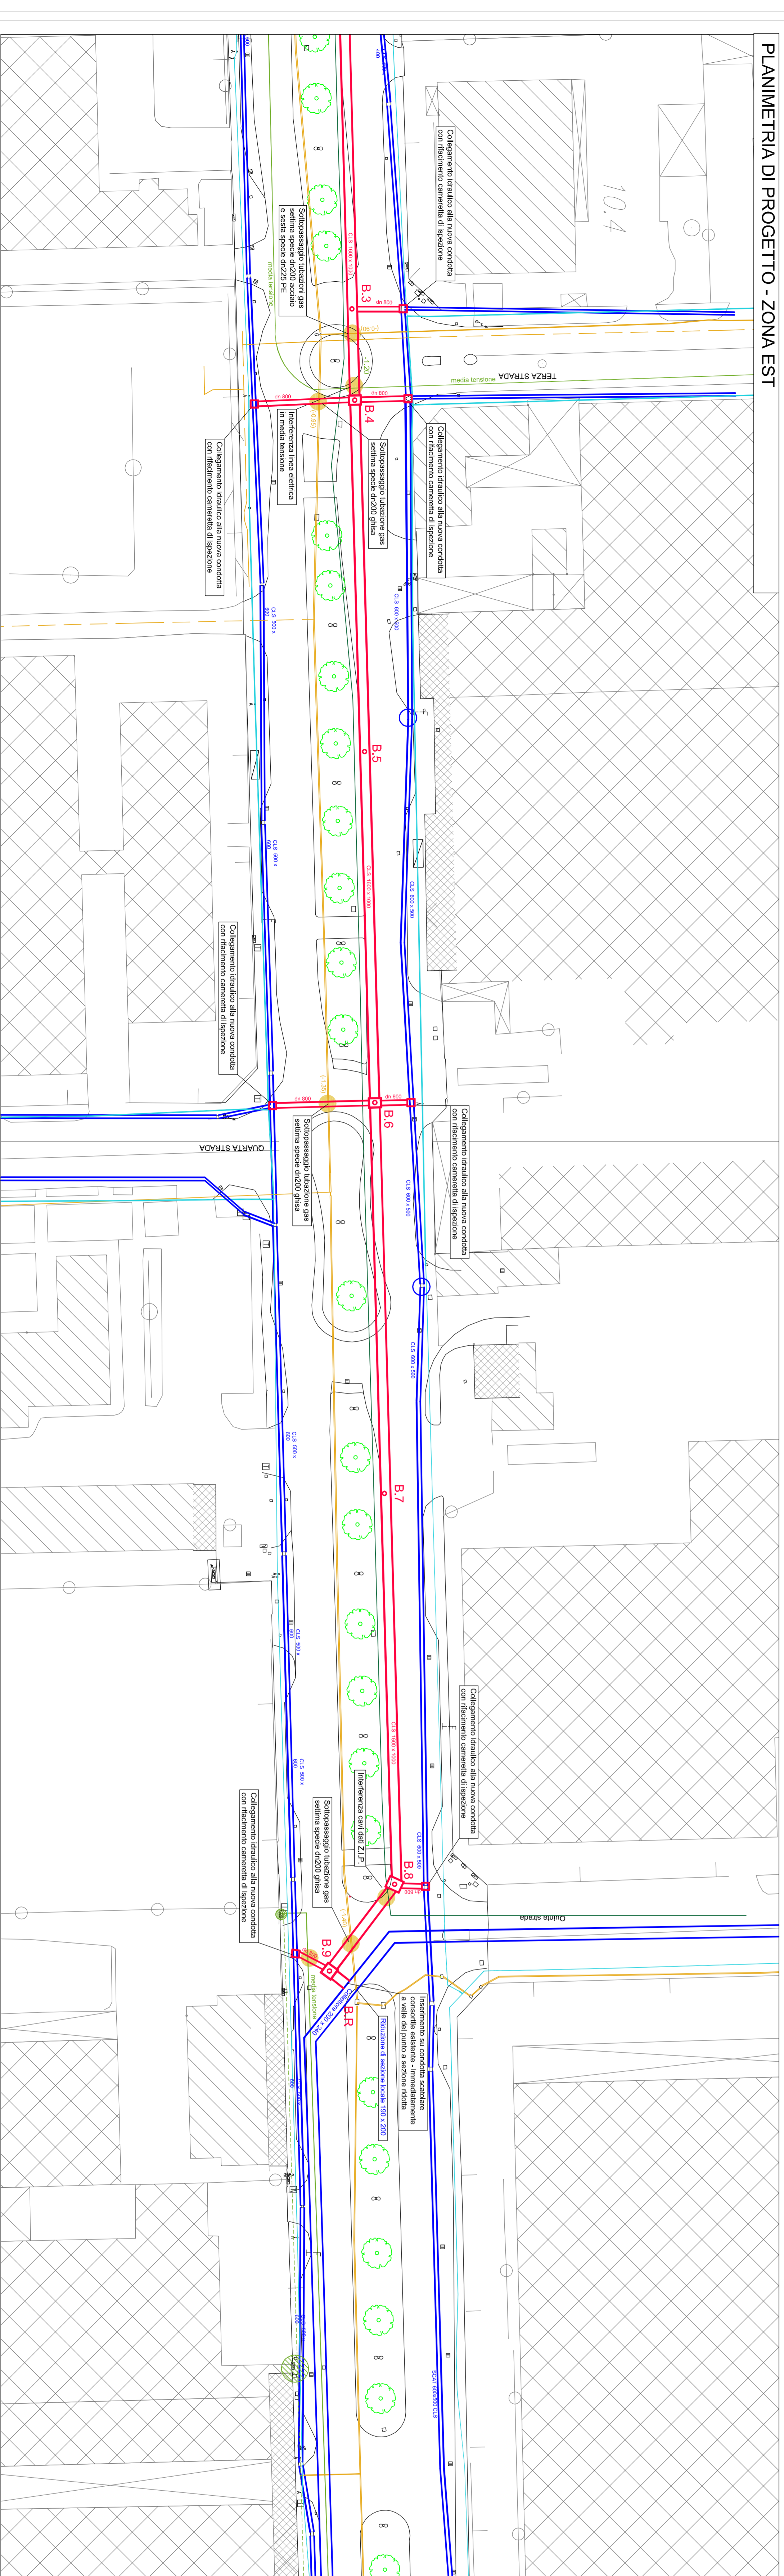

LEGENDA


—	ELEMENTI DI PROGETTO
—	NUOVA LINEA FOGNARIA IN PROGETTO
—	ELEMENTI STATO DI FATTO
—	FOGNATURA / TUBAZIONI CONSORTILI
—	ACQUEDOTTO
—	CONDOTTE GAS (predefinita sezione tubo da 8 x 2)
—	LINEA ELETTRICA ENEL INTERRATA
—	LINEA ELETTRICA TERNA INTERRATA
—	LINEA ONTI INTERRATA

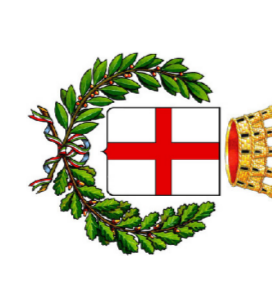

COMUNE DI PADOVA
Settore Lavori Pubblici

PROGETTO ESECUTIVO

**ADEGUAMENTO DELLE CONDOTTE
FOGNARIE IN VIALE DELL'INDUSTRIA**

<p>N° Progetto: 2018/006 - 2018/060 Nome file: <i>com_mpr_2018_006_2018_060.mxd</i> Data: 05/2018/006 Crono: 2018</p>	<p>CIP: 9999/00000000 LL.PP.: 05/2018/006 Crono: 2018</p>
<p>Progettista: Ing. Giovanni Battista Malavolta </p>	<p>Elaborato: 7 PLANIMETRIA DI PROGETTO DI DETTAGLIO scala: 1:500</p>
<p>RIP: Ing. Massimo Bernardini</p>	<p>Capo Settore LL.PP.: Ing. Massimo Bernardini</p>