






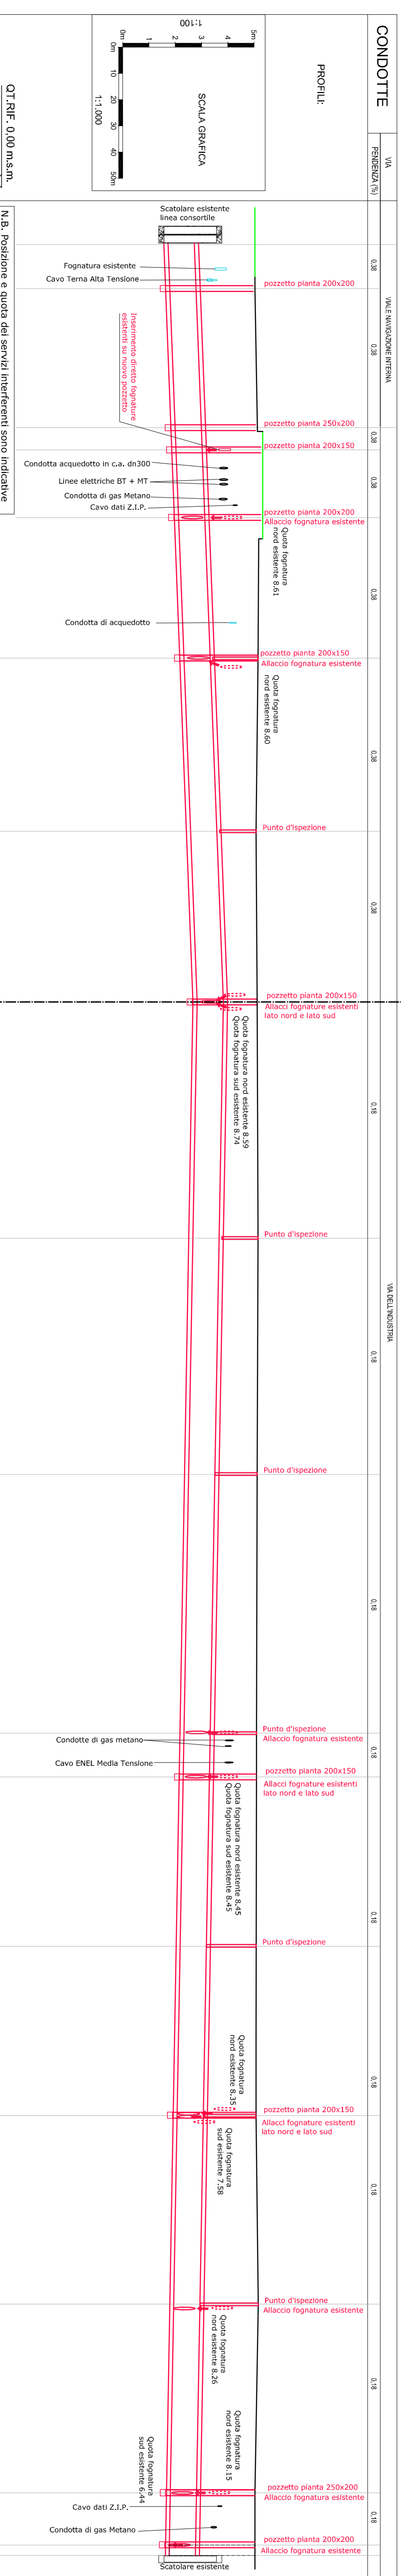


N.B. Prolazione e quota dei servizi intererenti sono indicative

POZZETTI	A R	A 6	A 5	A 4	A 3	A 2	A 1	0	B 1	B 2	B 3	B 4	B 5	B 6	B 7	B 8	B 9	B R			
DISTANZE PARZIALI	14,80	53,00	14,60	25,8	53,50	68,00	65,00	65,00	90,00	90,00	68,50	64,50	64,50	71,80	71,90	19,90	4,00				
DISTANZE PROGRESSIVE	288,60	341,60	356,20	382,00	435,50	503,50	568,50	633,50	723,50	813,50	882,00	946,50	1011,00	1082,80	1154,70	1244,60	1248,60				
QUOTE PIANO STRADALE	9,90	9,95	10,04	10,24	10,24	10,24	10,24	10,24	9,99	9,99	9,96	9,96	9,95	9,94	10,03	9,99	9,99	9,95			
QUOTE SCORRIMENTO	6,60	6,66	6,86	6,90	6,99	7,20	7,45	7,70	7,54	7,38	7,20	7,17	7,05	6,94	6,81	6,68	6,99	6,99			
DIFFERENZA DI QUOTA	3,30	3,29	3,18	3,34	3,25	2,82	2,49	2,29	2,48	2,61	2,76	2,79	2,90	3,00	3,22	3,31	3,22	3,18			

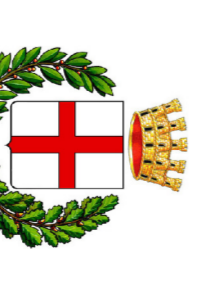

COMUNE DI PADOVA
Settore Lavori Pubblici

PROGETTO ESECUTIVO

ADEGUAMENTO DELLE CONDOTTE FOGNARIE IN VIALE DELL'INDUSTRIA


---	--	---

8