



SEZIONE TRASVERSALE TIPOLOGICA IN VIALE DELL'INDUSTRIA

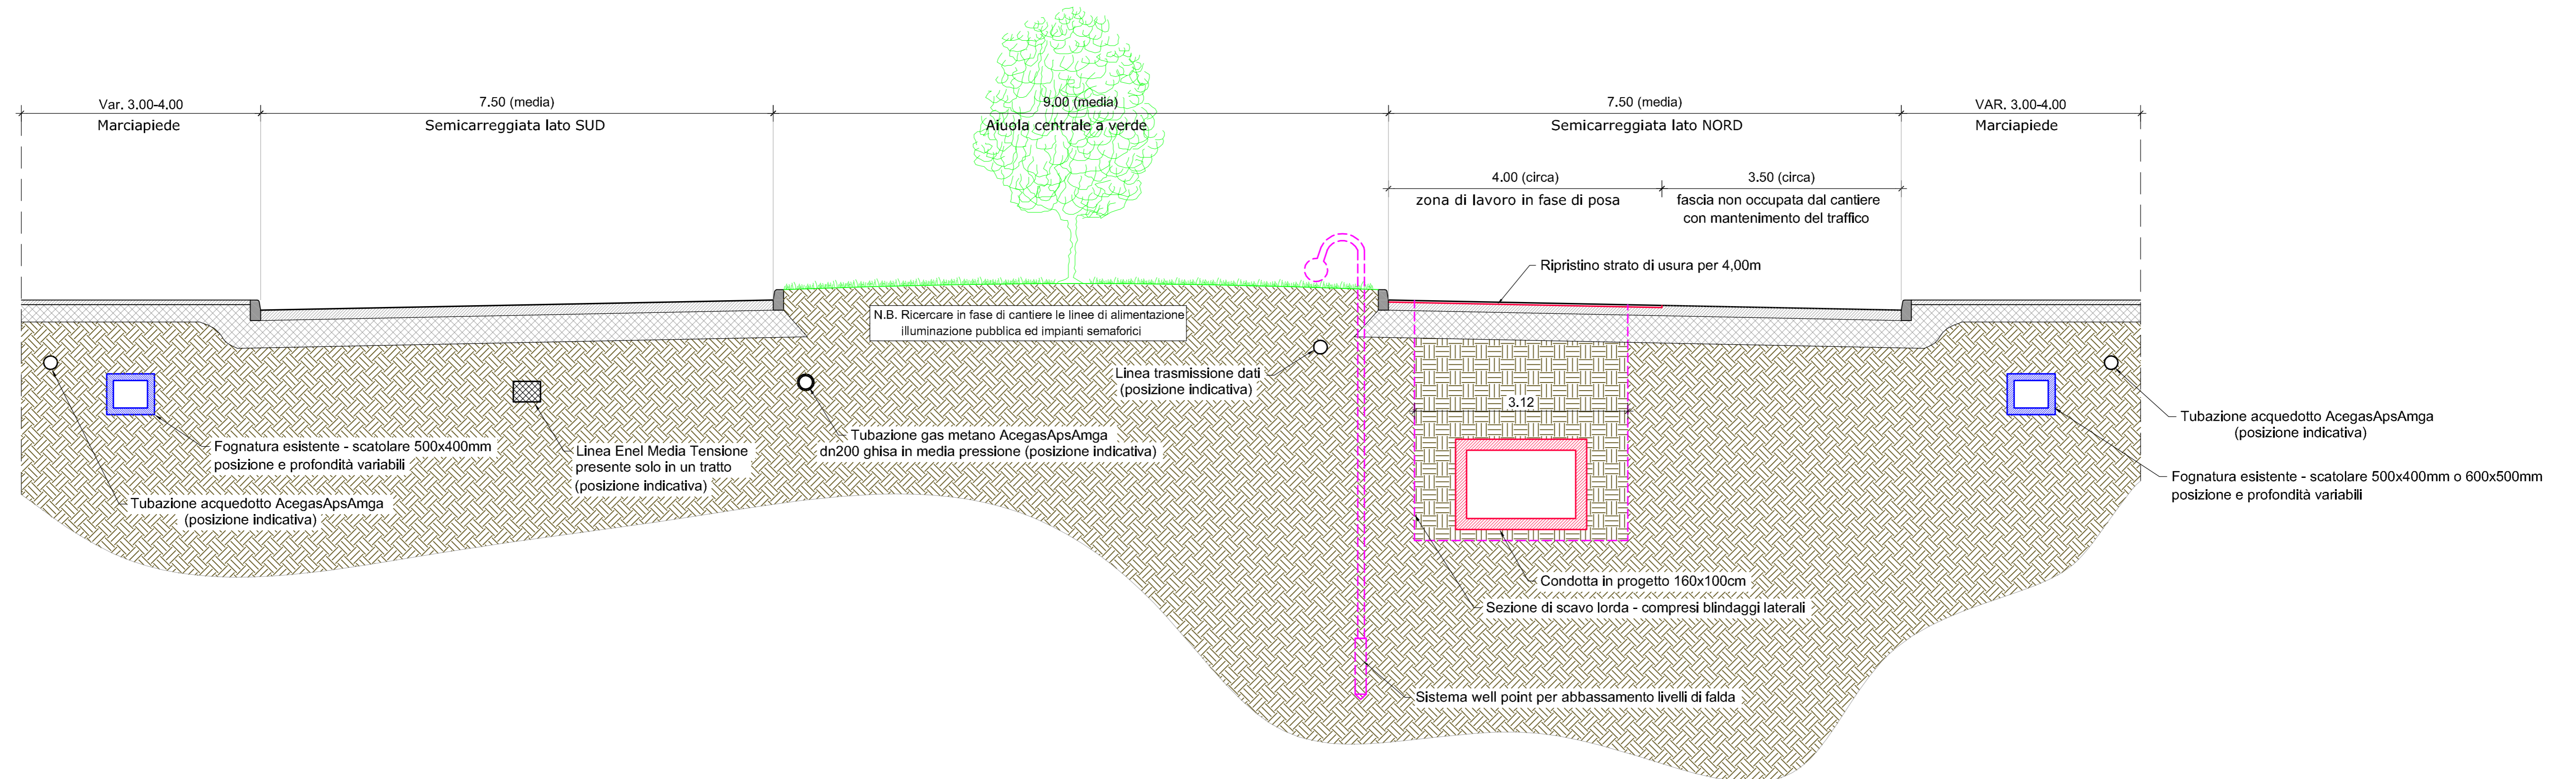

SEZIONE TRASVERSALE TIPOLOGICA IN VIALE DELLA NAVIGAZIONE INTERNA
(in prossimità del punto di recapito alla tubazione consortile)

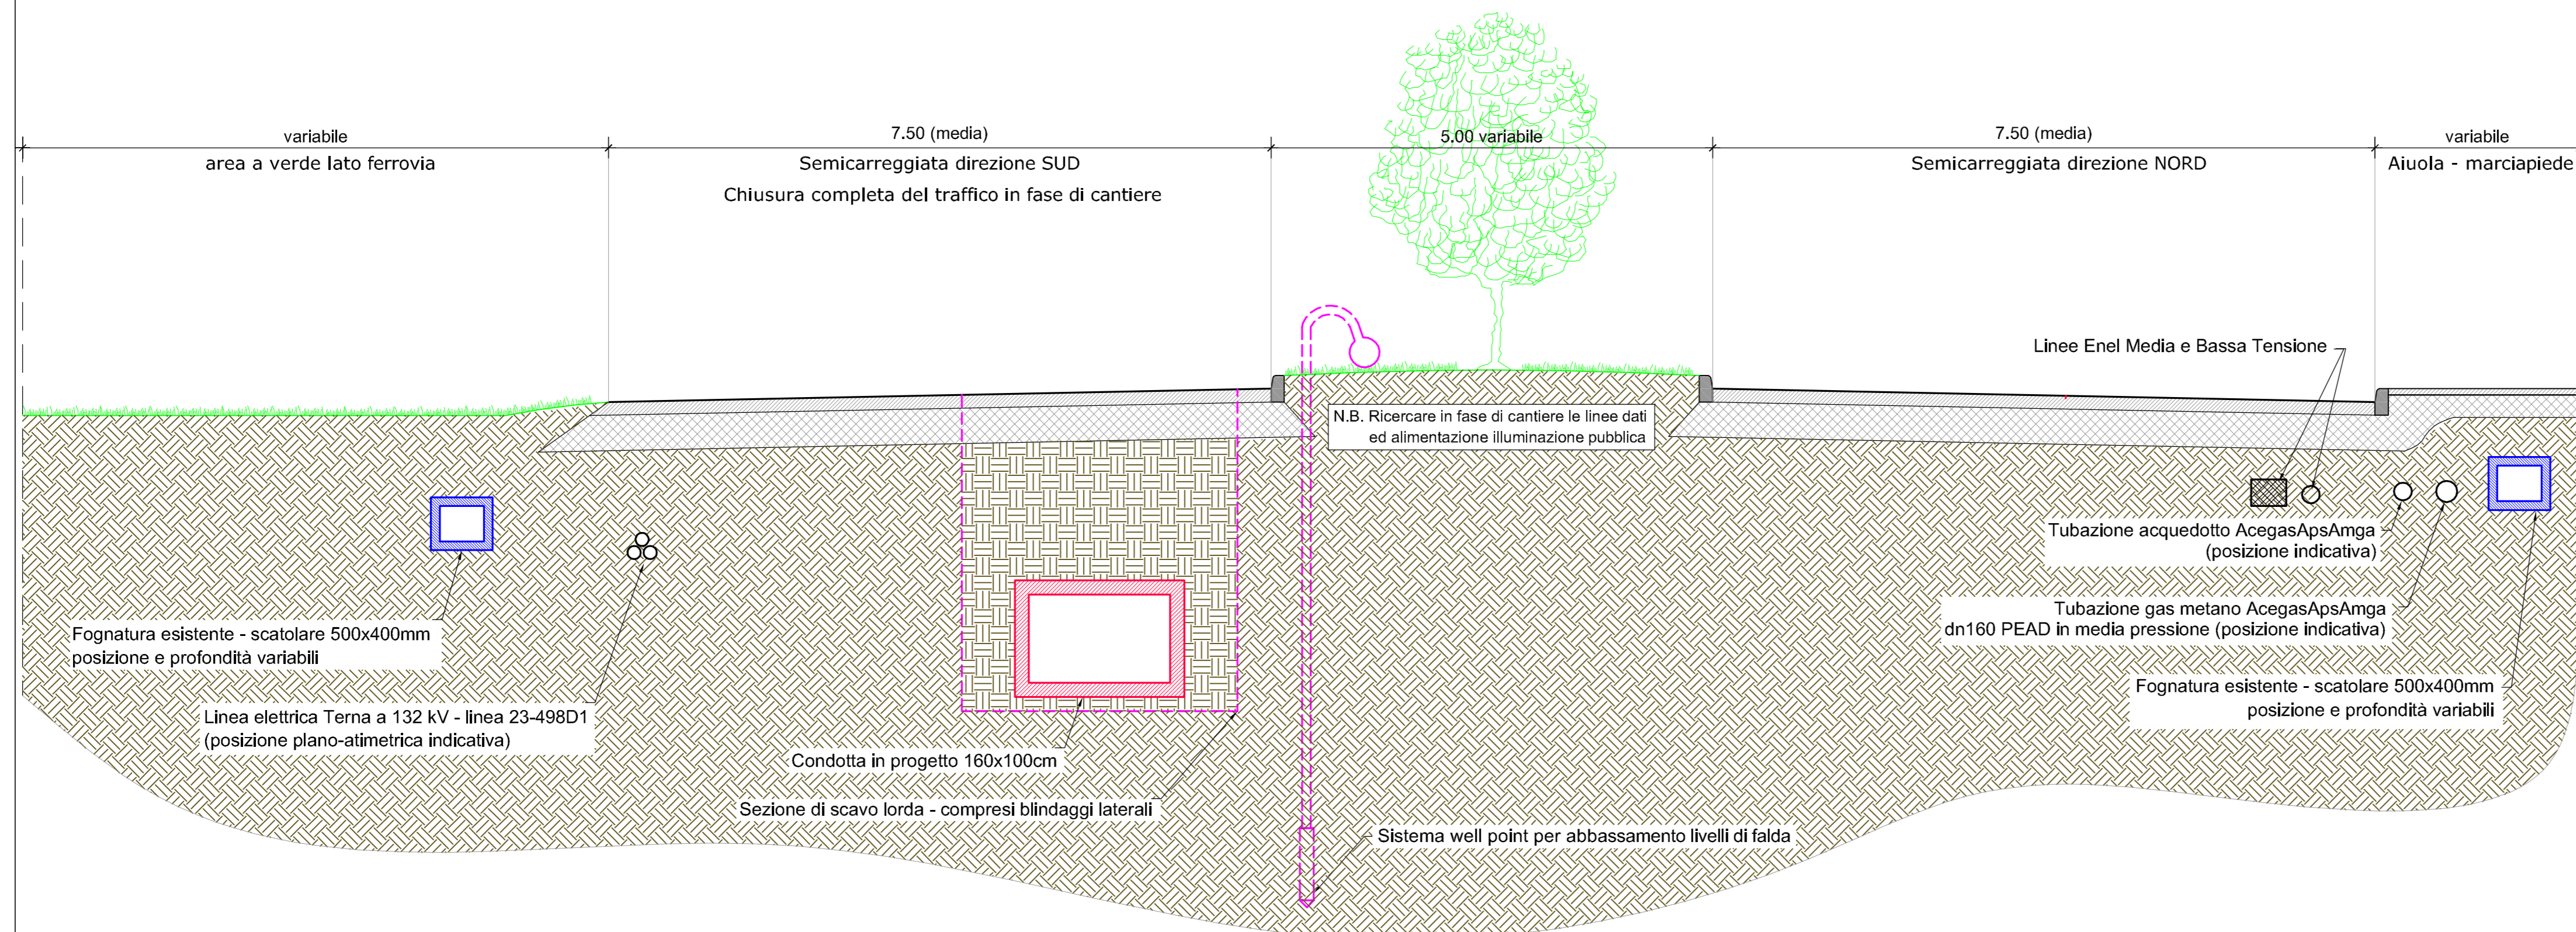

COMUNE DI PADOVA
Settore Lavori Pubblici

PROGETTO ESECUTIVO

ADEGUAMENTO DELLE CONDOTTE
FOGNARIE IN VIALE DELL'INDUSTRIA

N° Progetto 2018 / 059 - 2018 / 060	CUP H99E18000030004 H99E18000040004	Elaborato 10
Nome file APPUR_CUP_PE_IL_SEZ_TRANVERSALLONG	LL.PP. OPI 2018 / 059 OPI 2018 / 060	Sezioni trasversali tipologiche: Viale dell'Industria - Viale Navigazione Interna scala 1:50
Data Ottobre 2018	Progettista Ing. Giovanni Battista Matteotti	RUP Ing. Massimo Benvenuti
	Capo Settore LL.PP. Ing. Massimo Benvenuti	

