



STATO DI FATTO TRATTO B - PLANIMETRIA GENERALE
Scala 1:500



STATO DI FATTO TRATTO B - ORTOFOTOPIANO
Scala 1:500

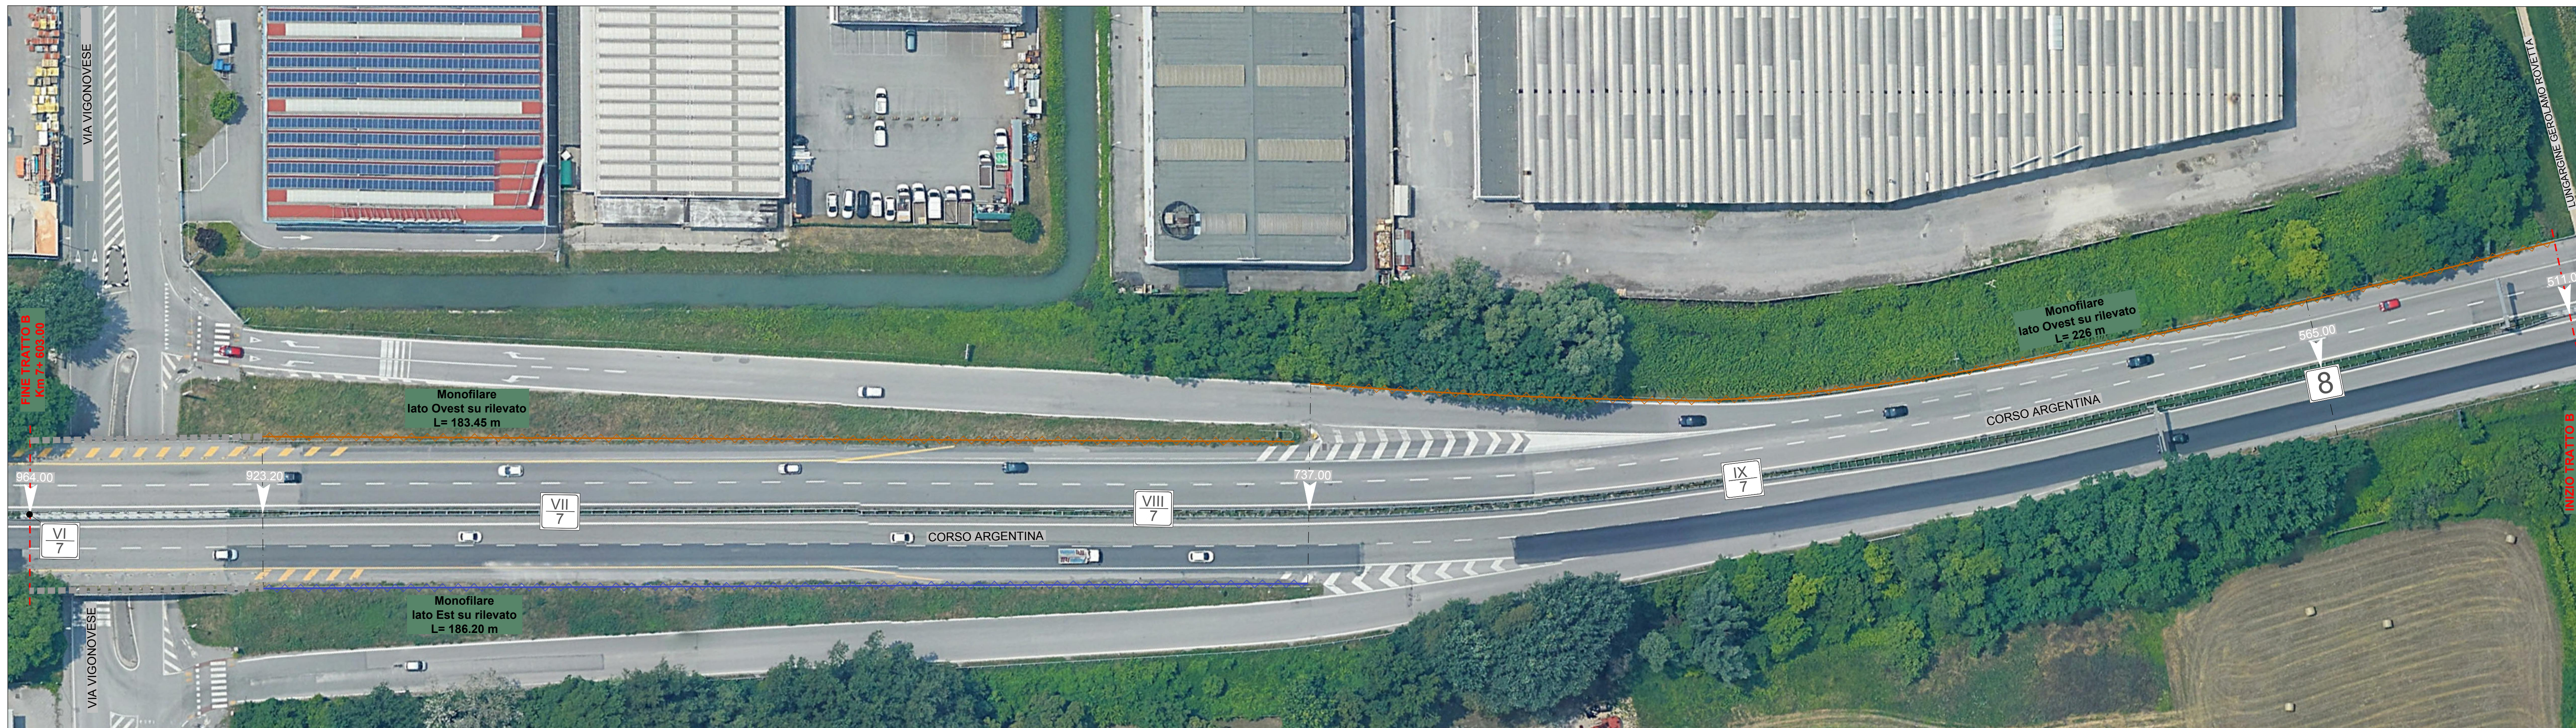

KEY PLAN

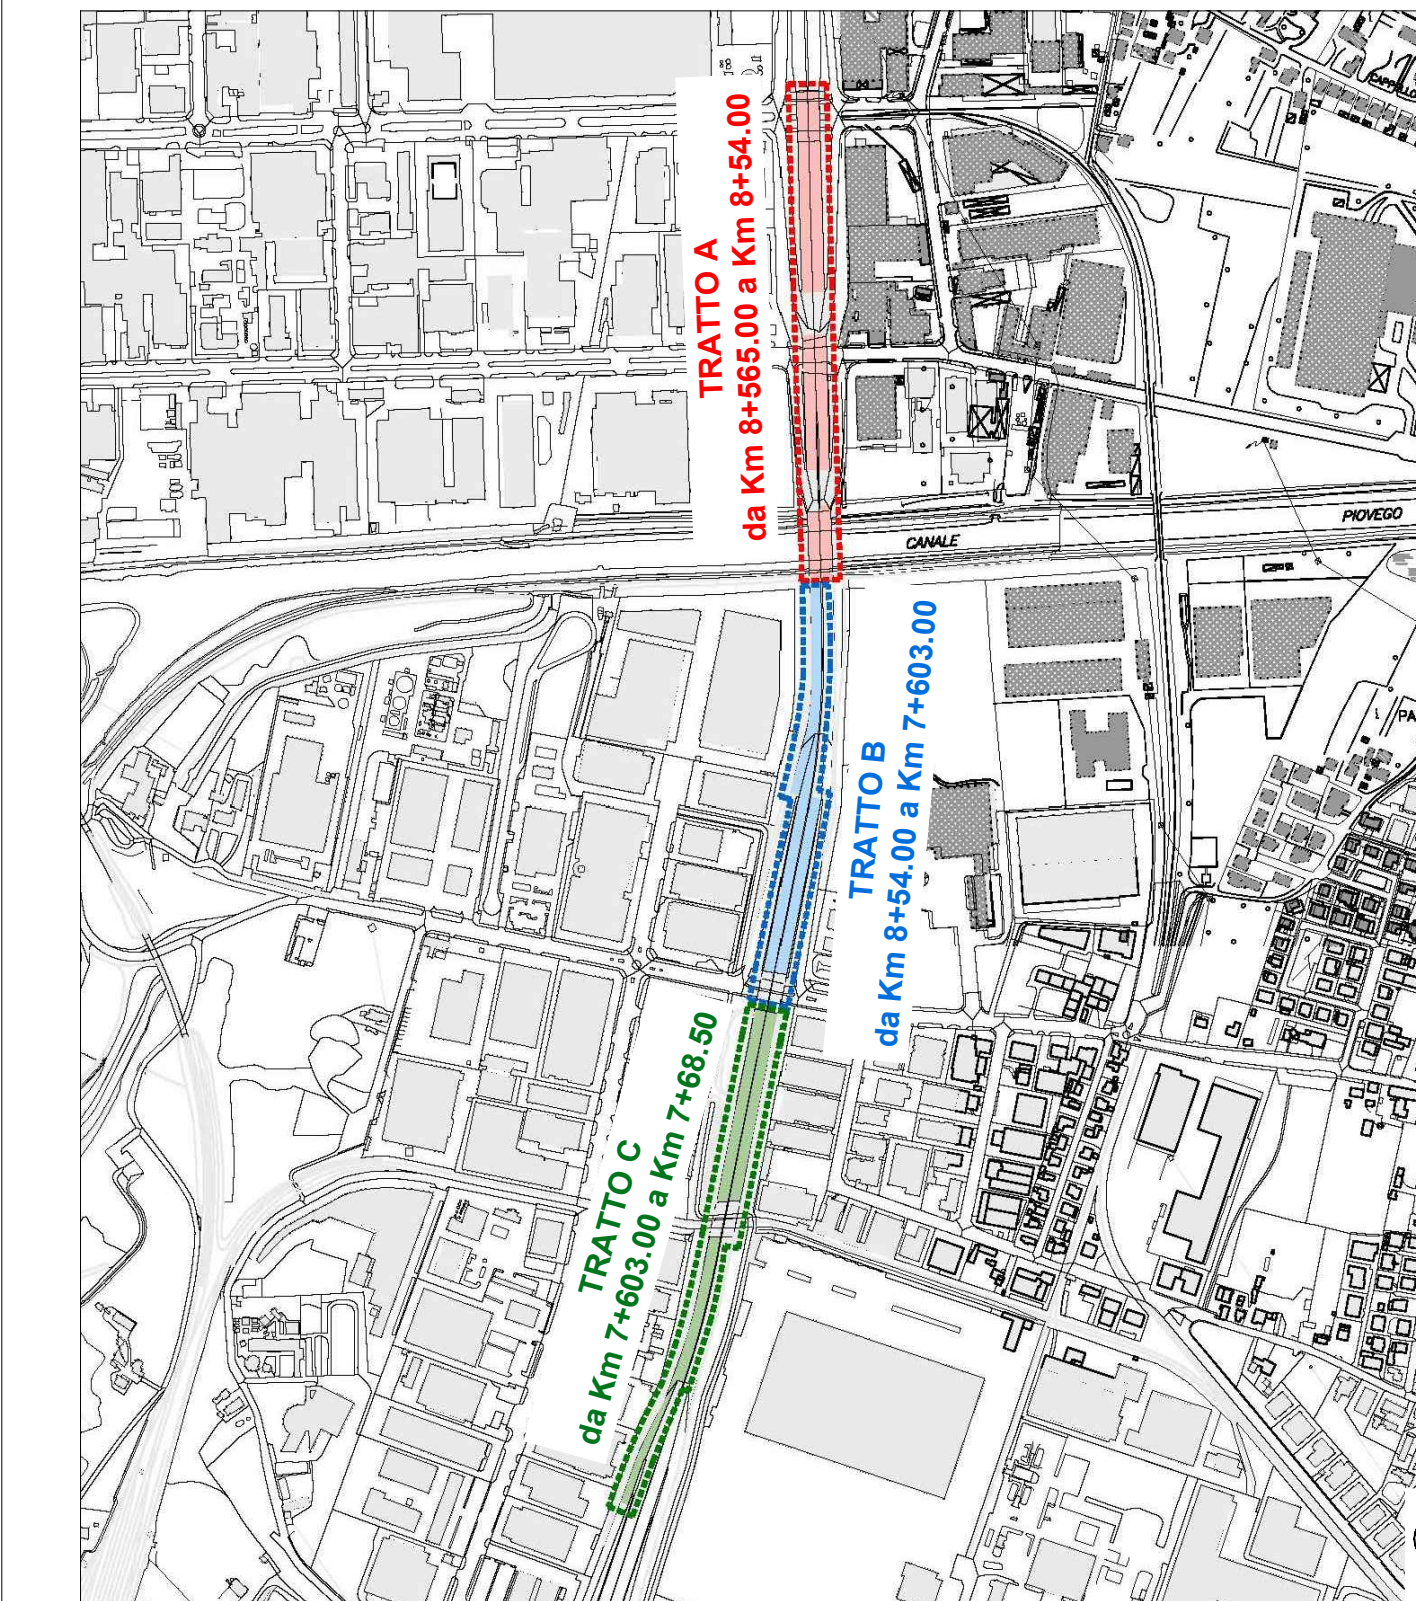

LEGENDA

- MONIFILARE LATO EST SU RILEVATO
- MONIFILARE LATO OVEST SU RILEVATO
- MONIFILARE SU PONTE NON OGGETTO DI INTERVENTO
- CIPPO ETTOMETRICO
- CIPPO CHILOMETRICO
- PROGRESSIVA

PROGETTO ESECUTIVO



SOSTITUZIONE, PER ADEGUAMENTO NORMATIVO, DELLE BARRIERE METALLICHE LUNGO LA TANGENZIALE SUD-EST DI PADOVA - 4° LOTTO -

ELABORATO	STATO DI FATTO	TAV. N°	2.2
PLANIMETRIA GENERALE ED ORTOFOTOPIANO	TRATTO B	SCALA	1:500
STUDIO ING. FABIO MURARO	Progettista Responsabile	Responsabile Unico del Procedimento	Ing. Roberto Piccolo
Via Uruguay n° 20 - 35127 Padova Tel. 049 8703448 Fax 049 7629516 info@studio-muraro.it - fabio.muraro@ingpec.eu		 Ing. FABIO MURARO 049/0497629516	

REV. N°	DATA	MOTIVO DELLA REVISIONE	REDIGE	VERIFICA	APPROVA
A	Ottobre 2019	Prima emissione	E. Baldo	E. Baldo	F. Muraro