

**INTERVENTO TIPO 2: SU RILEVATO E SEDE STRADALE**


- Demolizione di barriera stradale di sicurezza esistente (rif. voce EPU NV\_06)
- Installazione di nuove barriere stradali di sicurezza in acciaio zincato classe H3, W4 a tripla onda (rif. voce EPU NV\_01)

**INTERVENTO TIPO 3: REALIZZAZIONE DI ELEMENTI TERMINALI**


- Posa in opera di terminali testati P2 (rif. voce EPU NV\_03)

**INTERVENTO TIPO 4: ELEMENTI DI RACCORDO**

- Posa in opera di pezzi speciali di raccordo tra barriere di sicurezza di tipologia e classe anche differenti, in lamiera d'acciaio zincato a caldo (rif. voce EPU NV\_05)

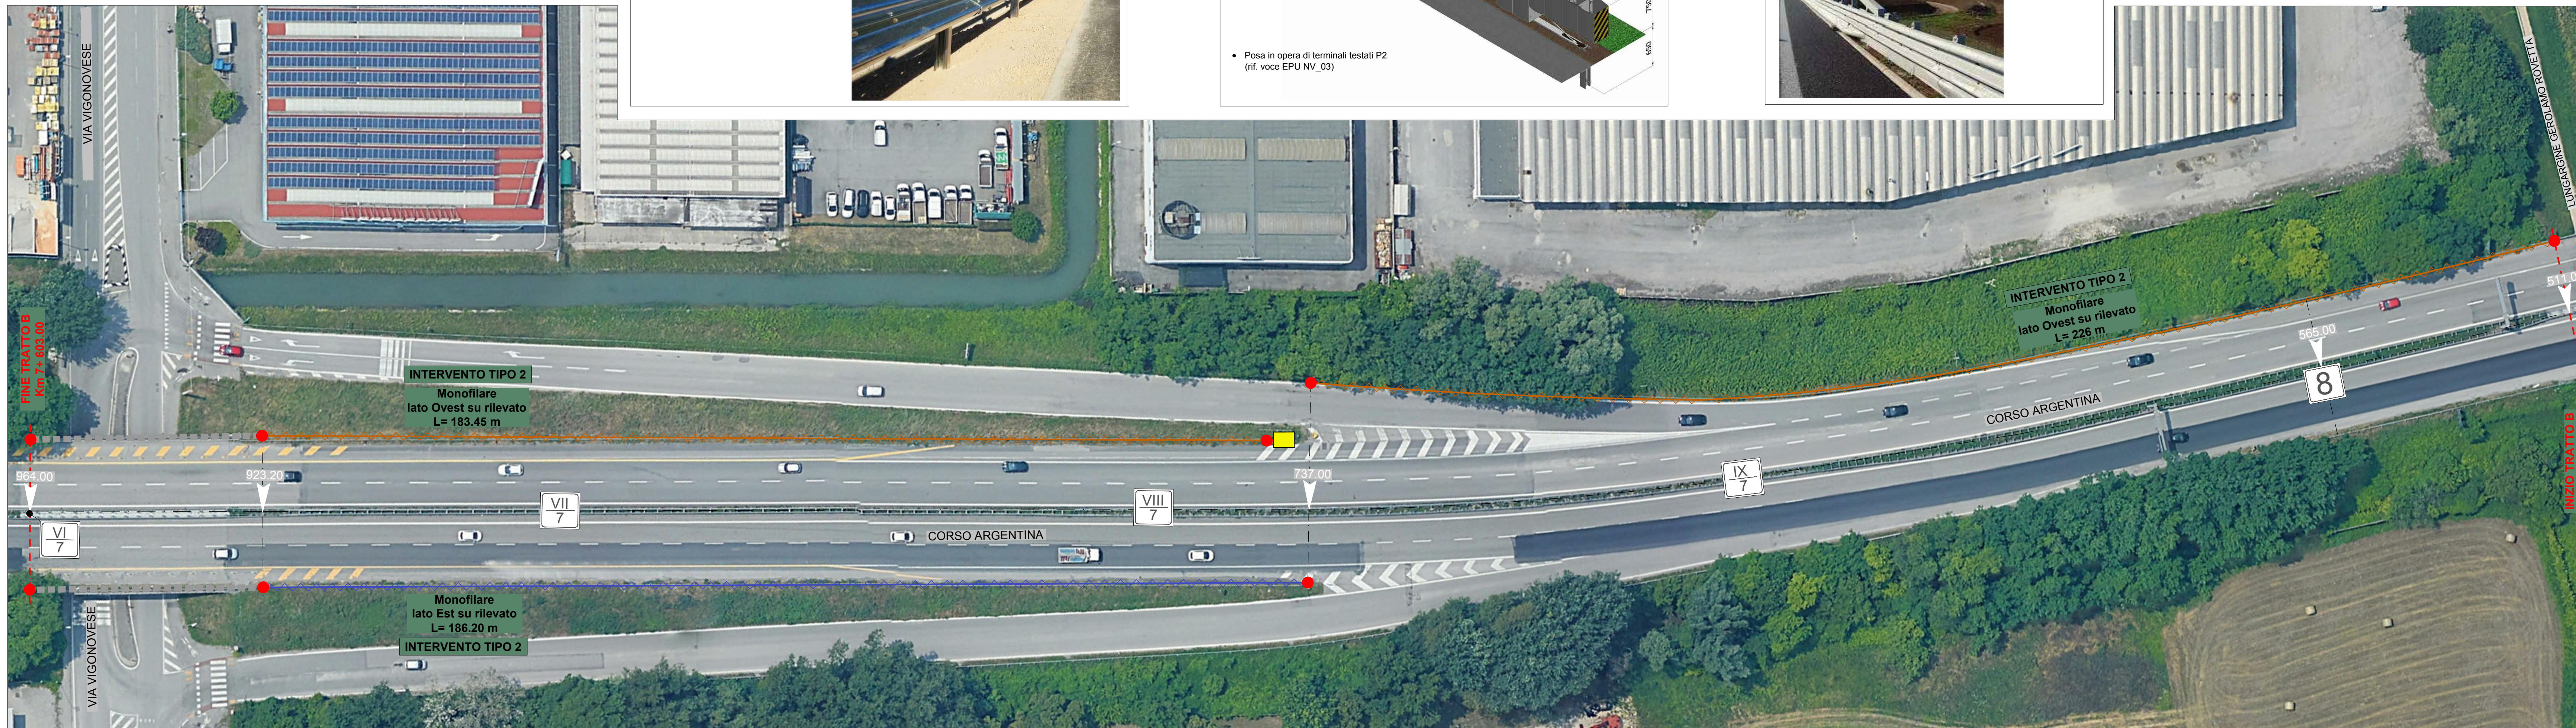

KEY PLAN

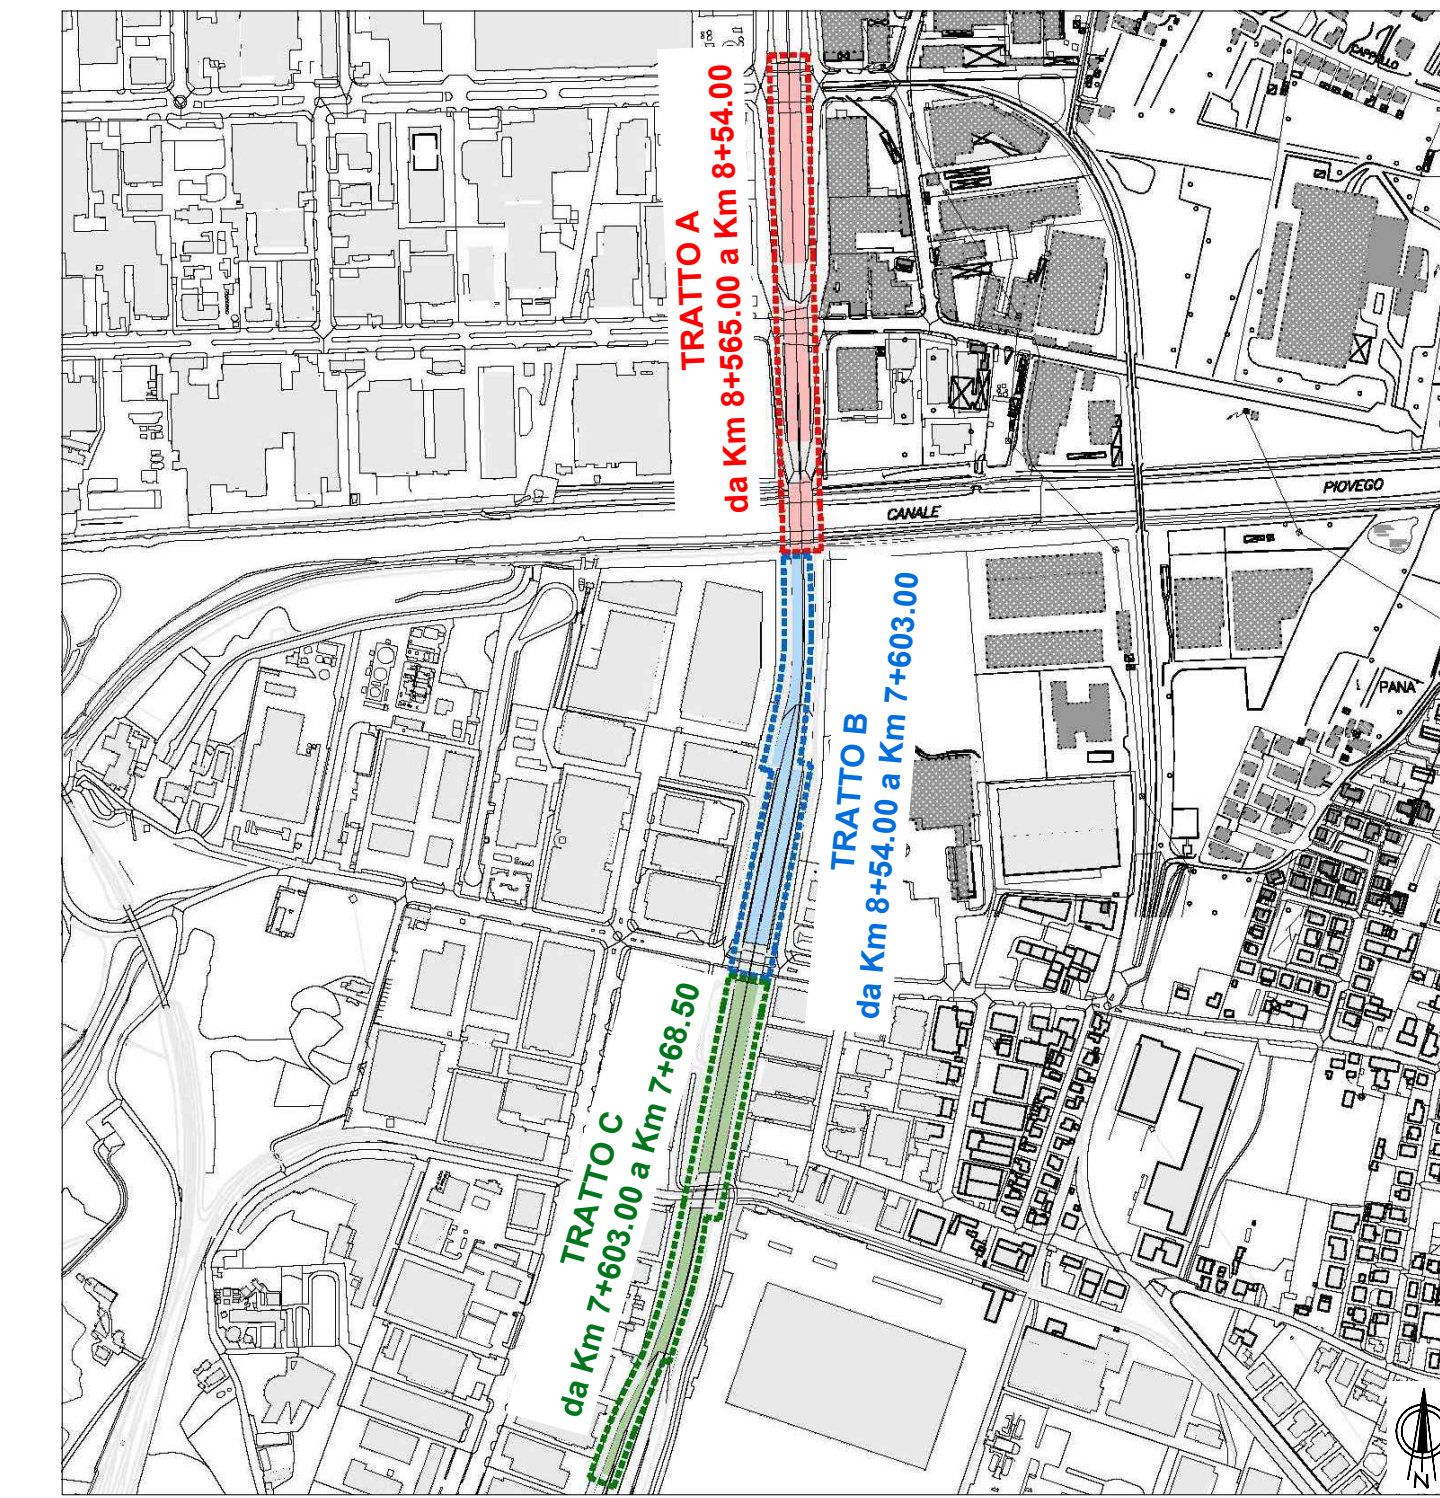

LEGGENDA

- MONIFILARE LATO EST SU RILEVATO INTERVENTO TIPO 2
- MONIFILARE LATO OVEST SU RILEVATO INTERVENTO TIPO 2
- ELEMENTI TERMINALI DI PROGETTO
- ELEMENTI DI RACCORDO DI PROGETTO
- PROGRESSIVA
- CIPPO ETOMETRICO
- CIPPO CHILOMETRICO

PROGETTO ESECUTIVO

REGIONE DEL VENETO

COMUNE DI PADOVA  
PROVINCIA DI PADOVA

**SOSTITUZIONE, PER ADEGUAMENTO NORMATIVO, DELLE BARRIERE METALLICHE LUNGO LA TANGENZIALE SUD-EST DI PADOVA - 4° LOTTO -**

ELABORATO	STATO DI PROGETTO	TAV. N°	<b>3.2</b>
	PLANIMETRIA GENERALE ED ORTOFOTOPIANO	SCALA	1:500
	TRATTO B		
STUDIO ING. FABIO MURARO	Progettista Responsabile	Responsabile Unico del Procedimento	Ing. Roberto Piccolo
<small>                 Via Uruguay n° 20 - 35127 Padova                  Tel. 049 8703448 Fax 049 7629516                  info@studio-muraro.it - fabio.muraro@ingpec.eu             </small>			
REV. N°	DATA	MOTIVO DELLA REVISIONE	REDIGE VERIFICA APPROVA
A	Ottobre 2019	Prima emissione	E. Baldo E. Baldo F. Muraro