


Rilievo parte sud - Scala 1:200

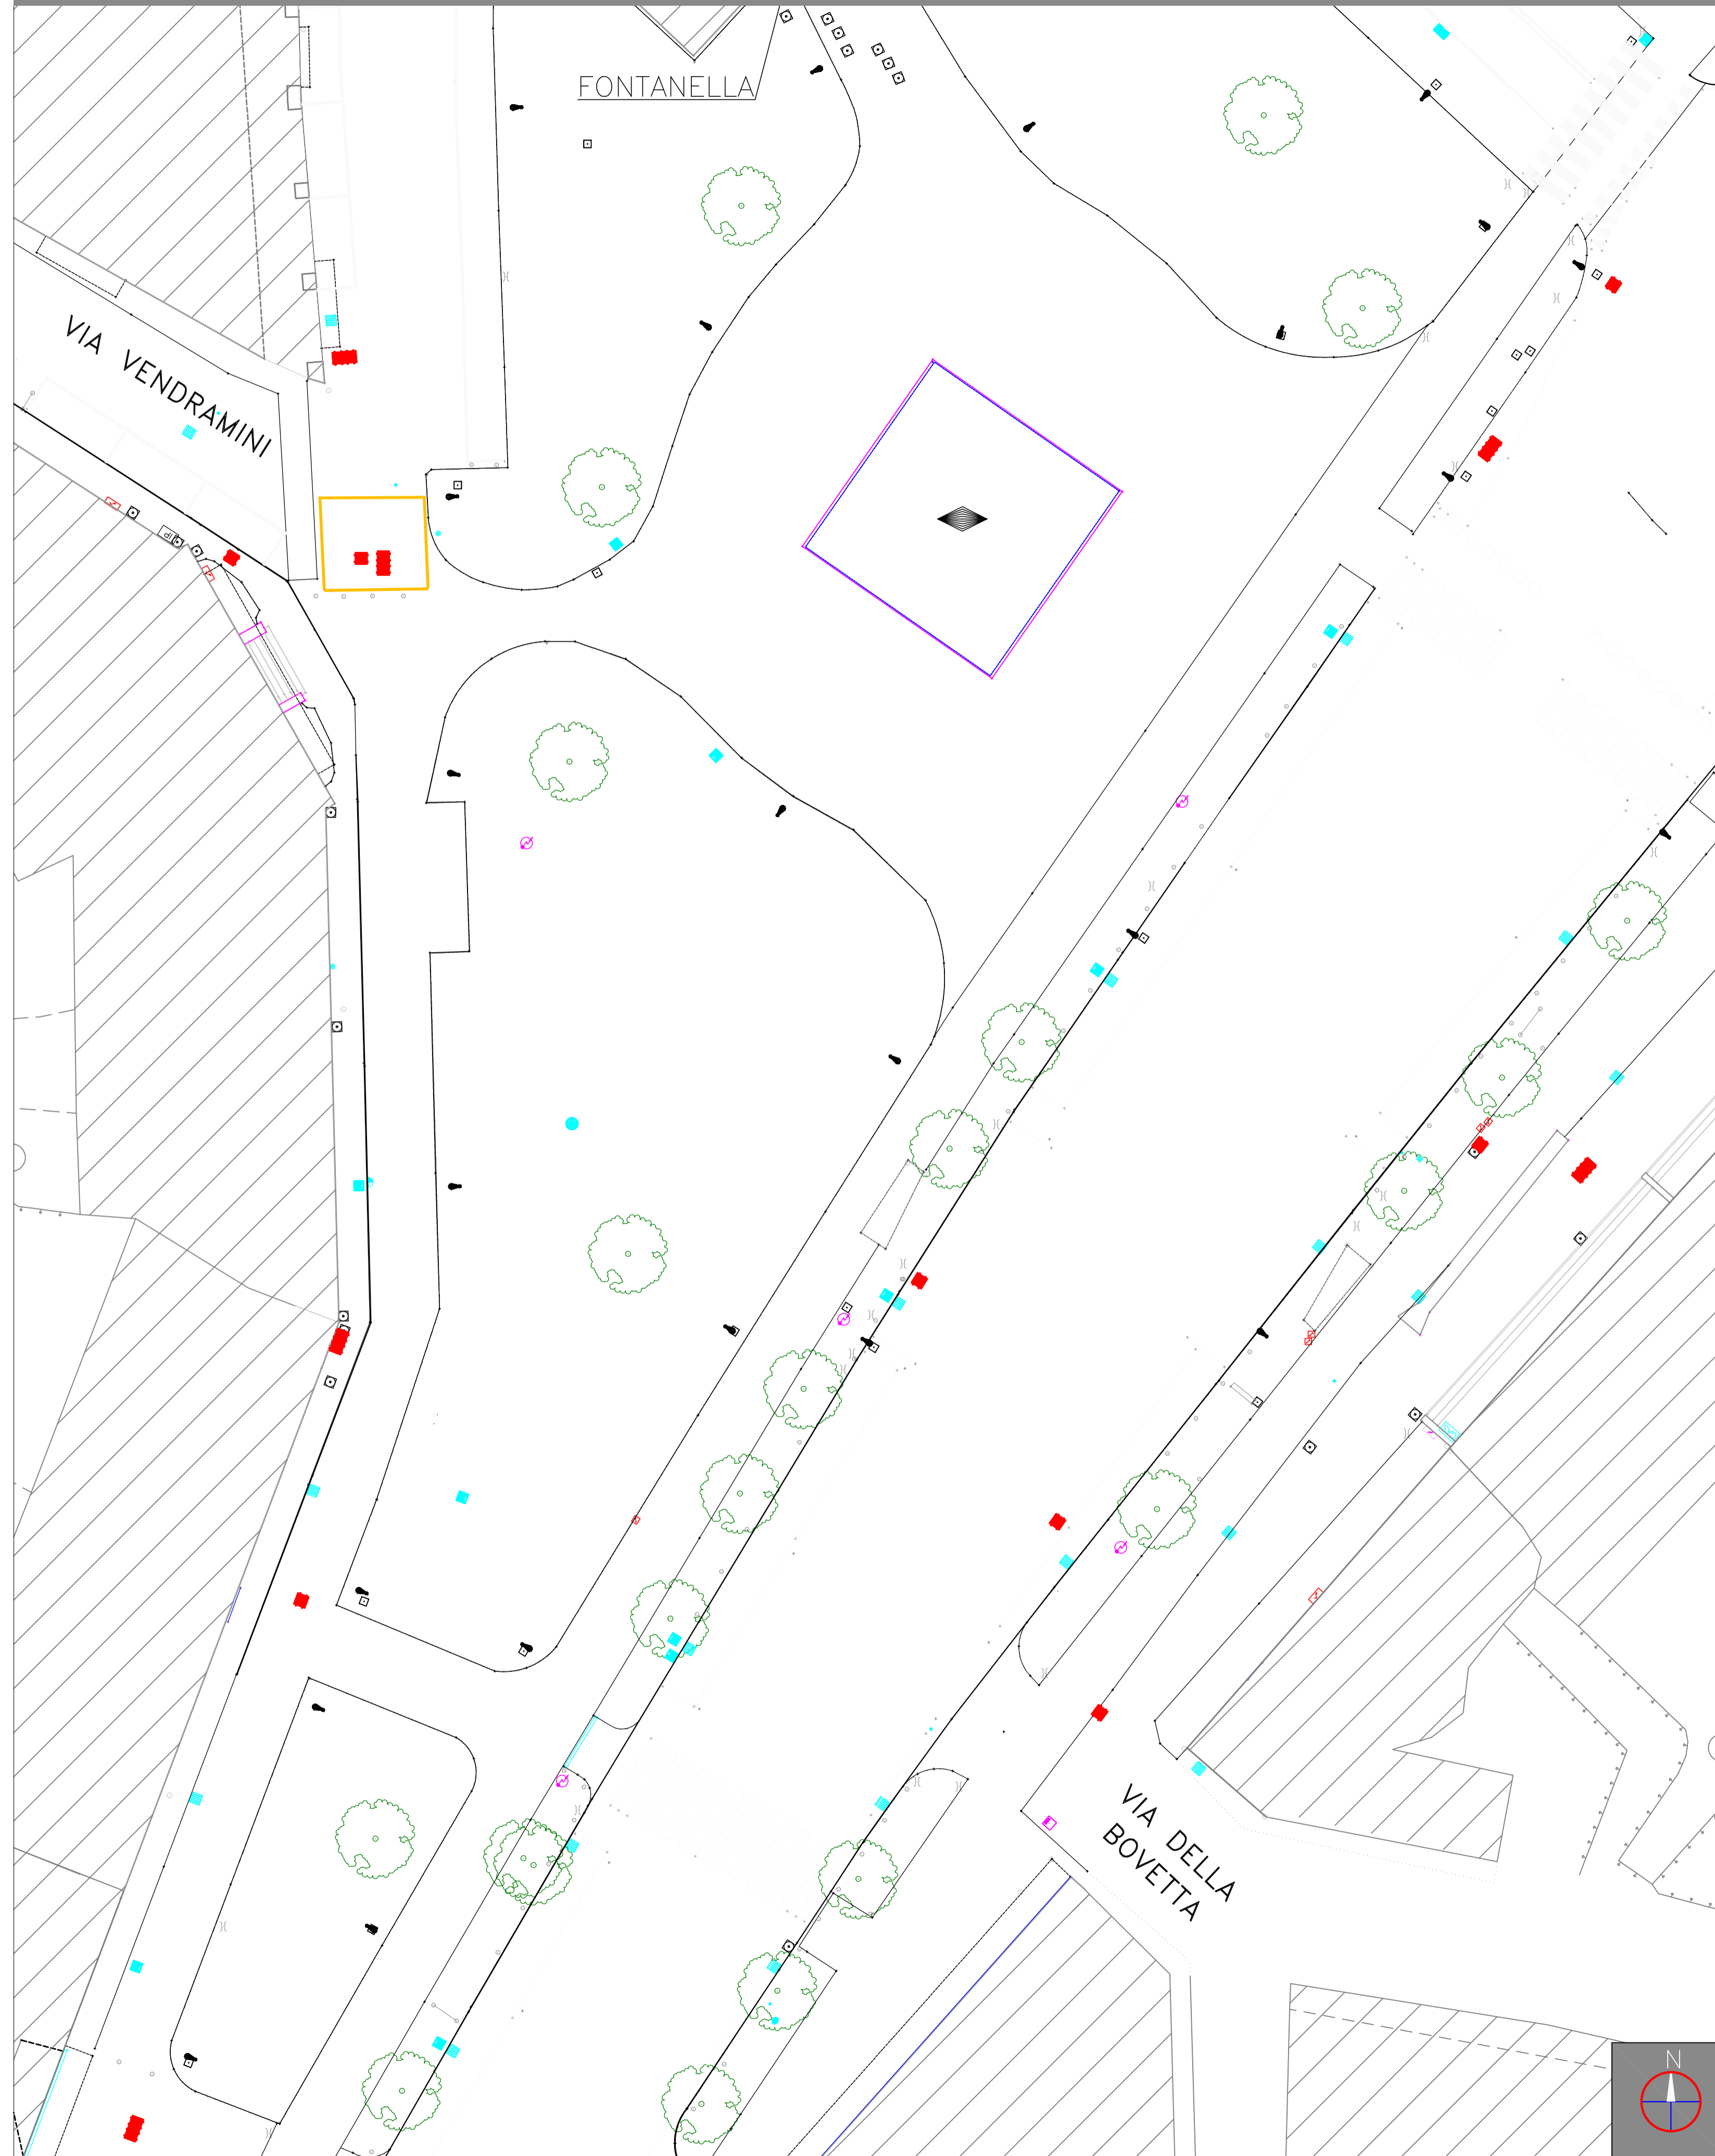

LEGENDA			
▲	VERTICE TRIGONOMETRICO	●	POZZETTO RETE ACQUE NERE
○	CAPOALDO DI LIVELLAZIONE	■	POZZETTO RETE ACQUE BIANCHE
□	CADITOIA	⤵	BOCCA DI LUPO
□	POZZETTO GENERICO	⊗	RETE TELEFONICA
	SEGNALETICA VERTICALE	⊗	PALO
●	SEMAFORO	---	LINEA AEREA
▬	PANCHINA	■	POZZETTO
▲	MONUMENTO	□	COLONNINA
☀	RETE ILLUMINAZIONE PUBBLICA	□	CASSETTA
○	PALO	T	ANTENNA/REPETITORE
□	POZZETTO	○	RETE ELETTRICA
□	CASSETTA	○	PALO
○	RETE ACQUEDOTTO	■	POZZETTO
■	POZZETTO	□	CASSETTA
---	LINEA INTERRATA	○	VEGETAZIONE
●	SARACINESCA	---	FILARE DI VITE
●	IDRANTE POZZETTO	○	ALBERO
●	IDRANTE COLONNINA	AC	ACCESSO CARRARO
○	SFIATO	AP	ACCESSO PEDONALE
○	RETE GAS	---	SEGNALETICA ORIZZONTALE
□	POZZETTO	---	SEGNALETICA ORIZZONTALE PER SPAZI RISERVATI (PARCHeggi DISABILI, CARICO SCARICO, CORSE BUS)
---	LINEA INTERRATA		
□	CASSETTA		
○	SFIATO		



COMUNE DI PADOVA

SETTORE LAVORI PUBBLICI
Servizio Opere Infrastrutturali



PIAZZA MAZZINI
OPERE STRADALI A SERVIZIO DELLA SICUREZZA DELLA CIRCOLAZIONE
PROGETTO ESECUTIVO

N° Progetto
000
nome file
topografico.dwg
Ottobre 2021

LLPP
OPI 2020/033
CUP
H91B20000410001

Elaborato
PROG. 21 ID. 04
TAVOLA RILIEVO - PARTE SUD

Progettisti
arch. Alberto Marescotti
geom. Alessandra Agosti
ing. Benedetta Cameran
geom. Daniele Pettenello
geom. Luca Rigo

Consulenti Opere a verde
dott.ssa Giulia Breda
perito Sandro Pigozzo

Rup
ing. Massimo Benvenuti

Capo Settore
ing. Emanuele Nichele