


Rilievo parte sud - Scala 1:200

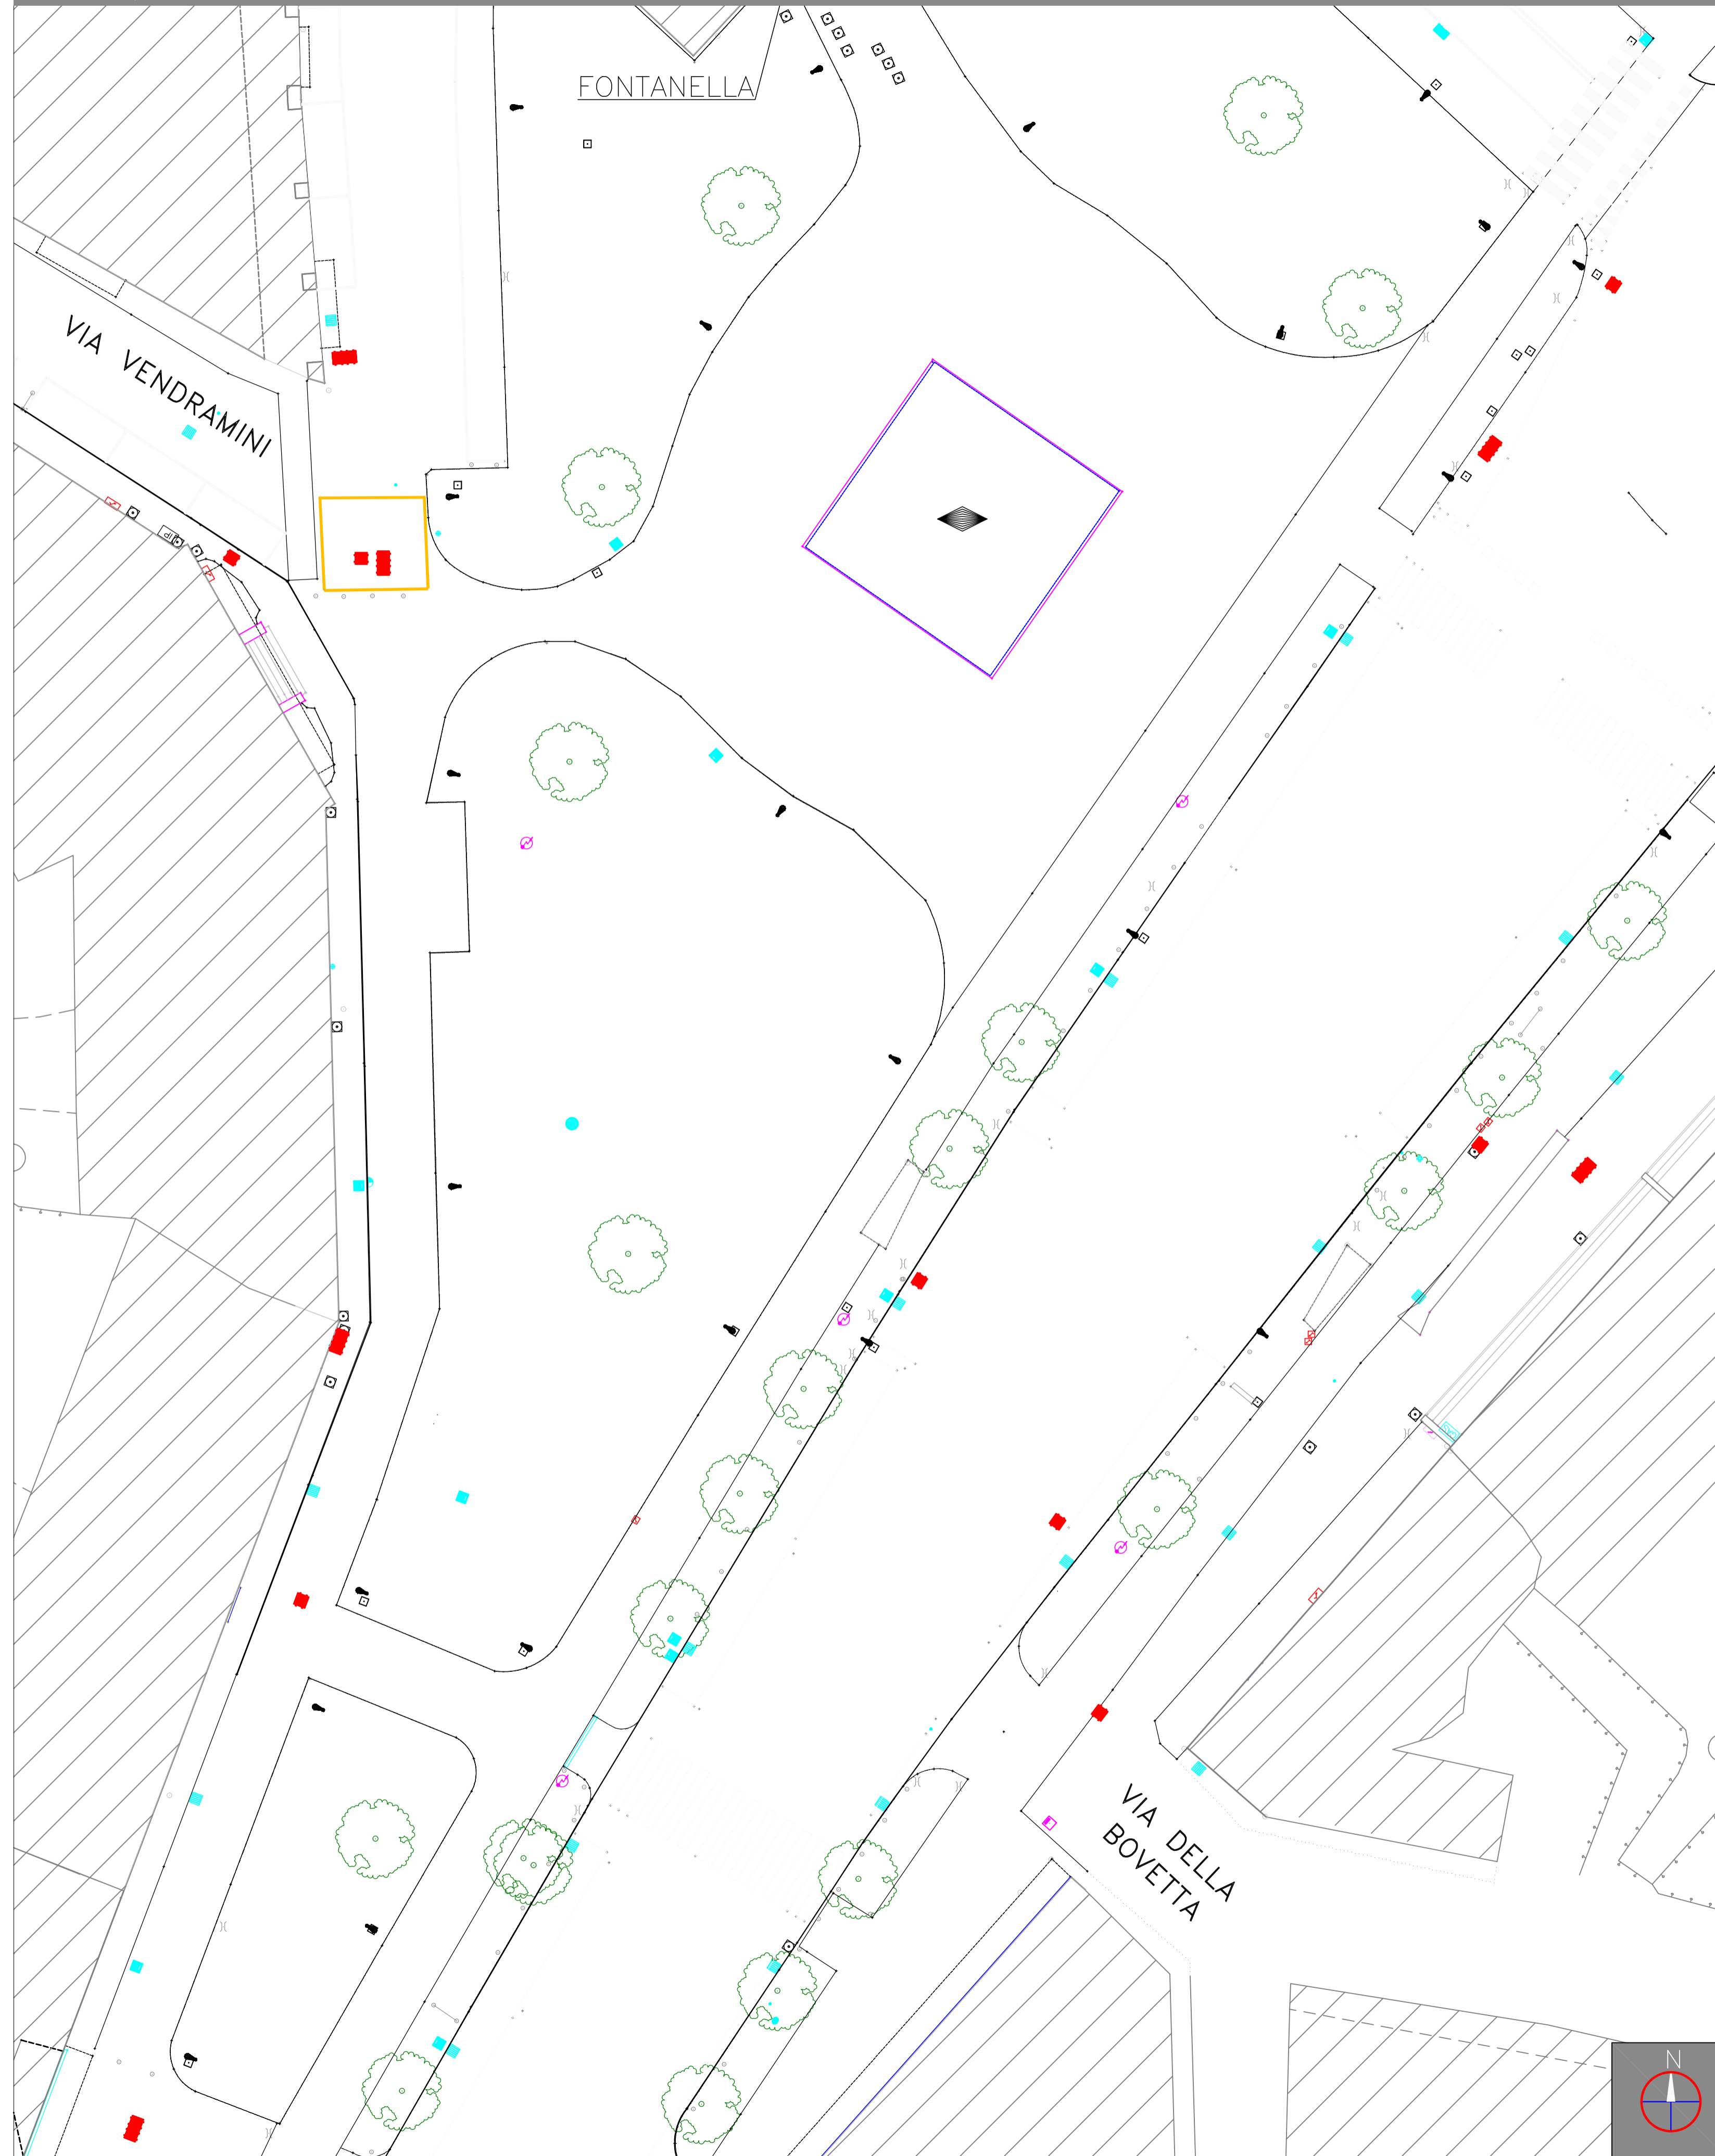

LEGENDA			
▲	VERTICE TRIGONOMETRICO	●	POZZETTO RETE ACQUE NERE
○	CAPOALDO DI LIVELLAZIONE	■	POZZETTO RETE ACQUE BIANCHE
□	CADITOIA	⤵	BOCCA DI LUPO
□	POZZETTO GENERICI	⊗	RETE TELEFONICA
	SEGNALETICA VERTICALE	⊗	PALO
●	SEMAFORO	---	LINEA AEREA
▬	PANCHINA	■	POZZETTO
▲	MONUMENTO	□	COLONNINA
☀	RETE ILLUMINAZIONE PUBBLICA	□	CASSETTA
○	PALO	T	ANTENNA/REPETITORE
□	POZZETTO	○	RETE ELETTRICA
□	CASSETTA	○	PALO
○	RETE ACQUEDOTTO	■	POZZETTO
■	POZZETTO	□	CASSETTA
---	LINEA INTERRATA	○	VEGETAZIONE
●	SARACINESCA	---	FILARE DI VITE
●	IDRANTE POZZETTO	○	ALBERO
●	IDRANTE COLONNINA	AC	ACCESSO CARRAO
○	SFIATO	AP	ACCESSO PEDONALE
○	RETE GAS	---	SEGNALETICA ORIZZONTALE
□	POZZETTO	---	SEGNALETICA ORIZZONTALE PER SPAZI RISERVATI (PARCHeggi DISABILI, CARICO SCARICO, CORSE BUS)
---	LINEA INTERRATA		
□	CASSETTA		
○	SFIATO		



COMUNE DI PADOVA

SETTORE LAVORI PUBBLICI
Servizio Opere Infrastrutturali



PIAZZA MAZZINI
OPERE STRADALI A SERVIZIO DELLA SICUREZZA DELLA CIRCOLAZIONE
PROGETTO ESECUTIVO

N° Progetto 000	LLPP OPI 2020/033	Elaborato PROG. 21 ID. 04	
nome file topografico.dwg	CUP H91820000410001	TAVOLA RILIEVO - PARTE SUD	
Ottobre 2021			
Progettisti	Consulenti Opere a verde	Rup	Capo Settore
arch. Alberto Marescotti geom. Alessandra Agosti ing. Benedetta Cameran geom. Daniele Pettenello geom. Luca Rigo	dott.ssa Giulia Breda perito Sandro Pigozzo	ing. Massimo Benvenuti	ing. Emanuele Nichele