




QUOTA D'INSTALLAZIONE APPARECCHIATURE PER L'ELIMINAZIONE DELLE BARRIERE ARCHITETTONICHE

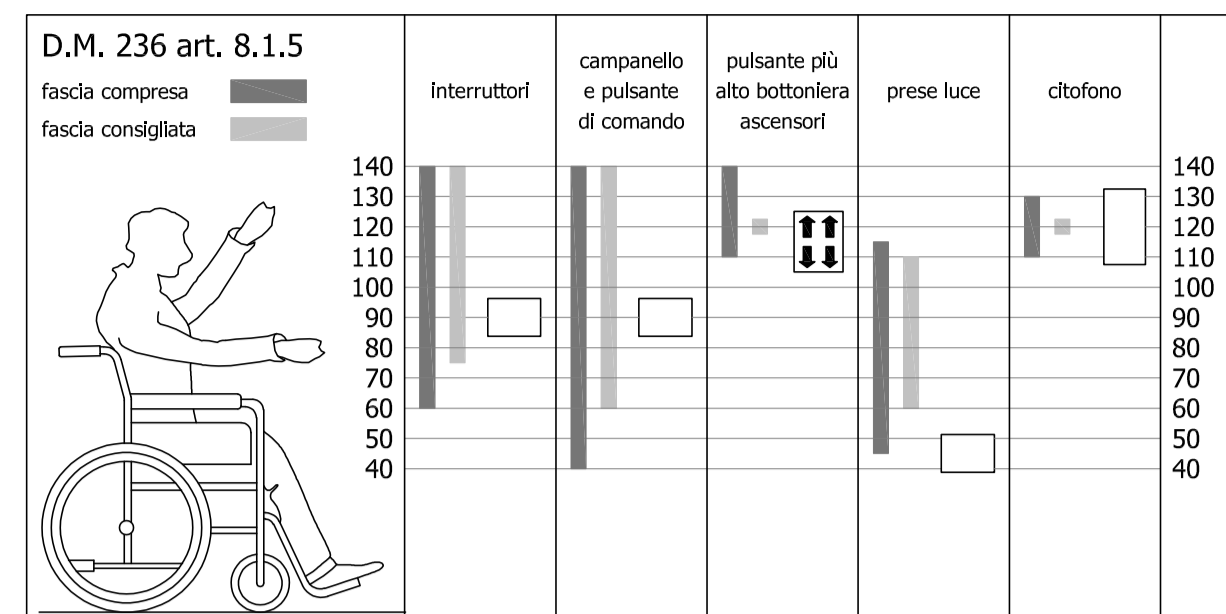


TIPICO SUDDIVISIONE SCATOLE/APPARATI

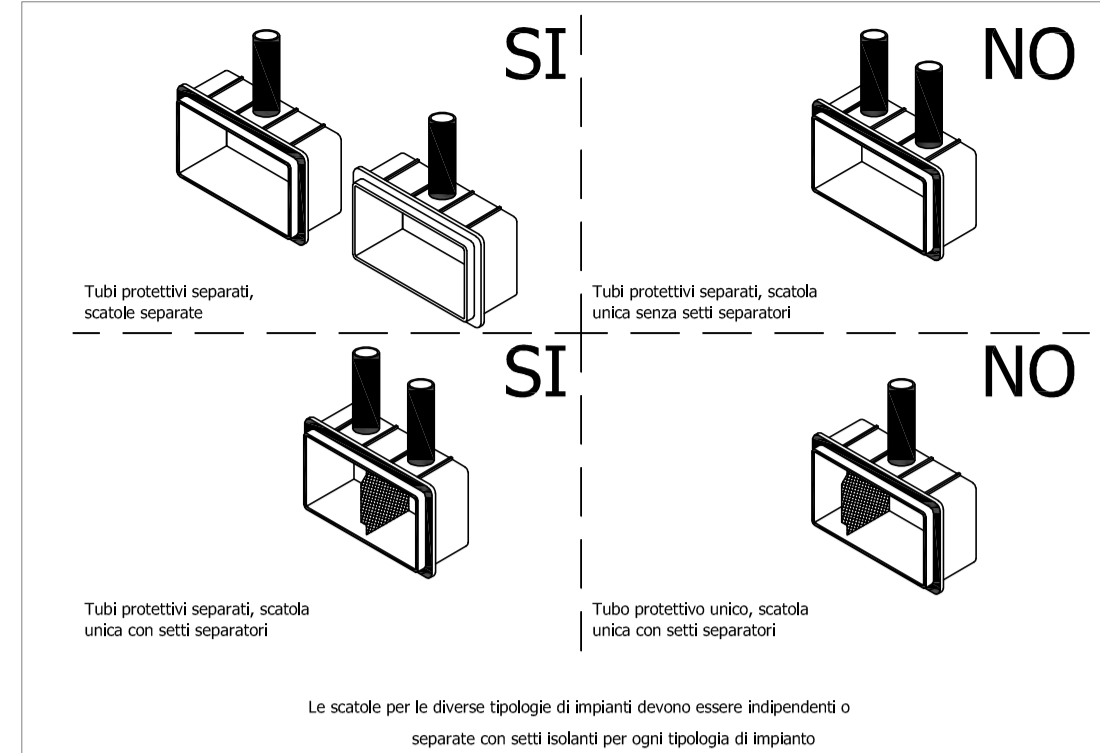

PARTICOLARE SOTTOSCALA INGRESSO TRIBUNE

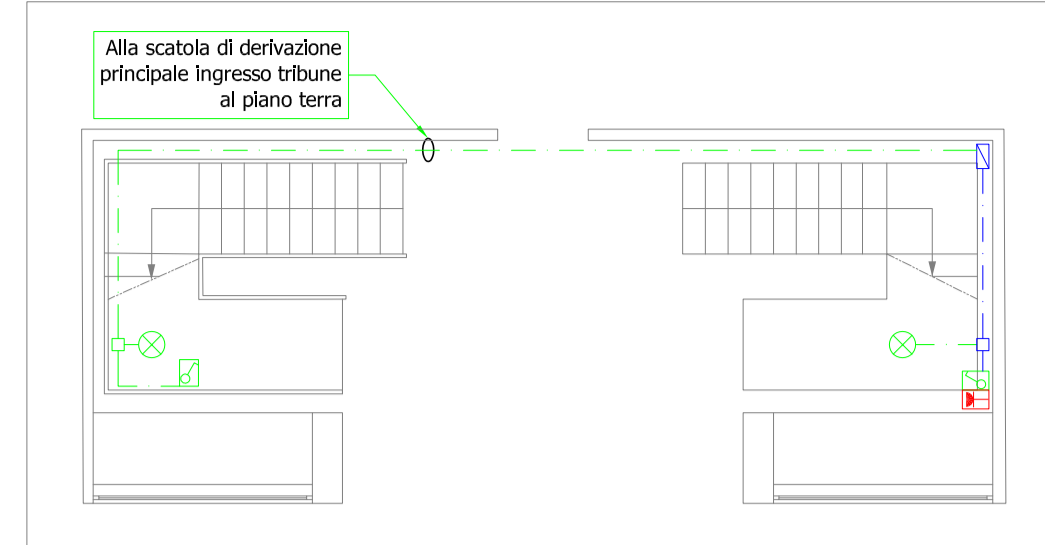

QUOTA D'INSTALLAZIONE APPARECCHIATURE

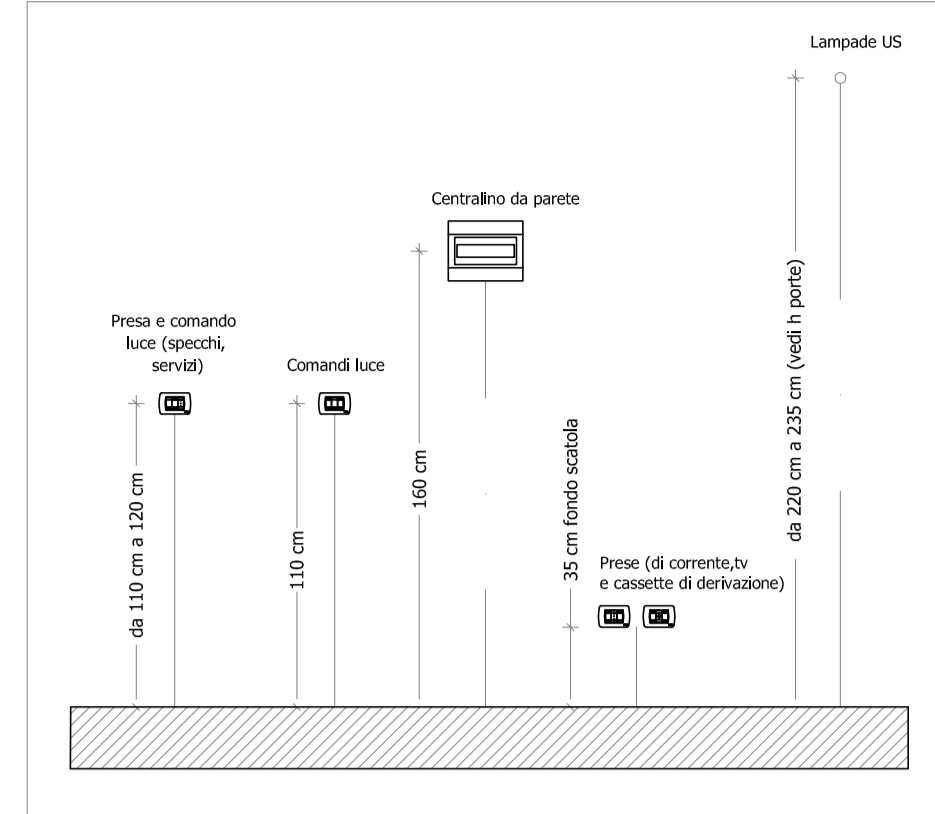


LEGENDA COLORI

- Impianti comuni luce forata motrice
- Impianti di forza motrice
- Impianti di illuminazione
- Impianti/Apparecchiature esistenti e recuperate

LEGENDA SIMBOLI

- Quadro elettrico simbolo generale
- Tubazione in pvc rigido, installata a vista, completa di giunti per innesto rapido
- Canale in acciaio zincato staffato a parete
- Montante di salita/discesa linee elettriche
- Dispositivo di conversione per impianto fotovoltaico
- Scatola di derivazione in versione da esterno
- Pozzetto in c/s completo di chiusura ispezionabile
- Montante di salita/discesa canale in acciaio zincato
- Tubazione in pvc corrugato flessibile a doppia parete per posa interrata/sotto traccia
- Quadro bordo macchina ascensore
- Prese 10/16A tipo bipasso in versione da esterno
- Plafoniera stagna con corpo e schermo in policarbonato e lampada a LED
- Apparecchio completo di inverter e batterie per illuminazione di emergenza con lampada a led
- Apparecchio illuminante per illuminazione di sicurezza tipo sempre acceso
- Applicare a soffitto completa di lampada fluorescente compatta
- Pulsantiera per accensione luci
- Pulsante in versione da esterno
- Plafoniera stagna con corpo e schermo in policarbonato e lampada a LED
- Applicare a parete completa di lampada fluorescente compatta
- Apparecchio illuminante per illuminazione esterna
- Interruttore per installazione da esterno

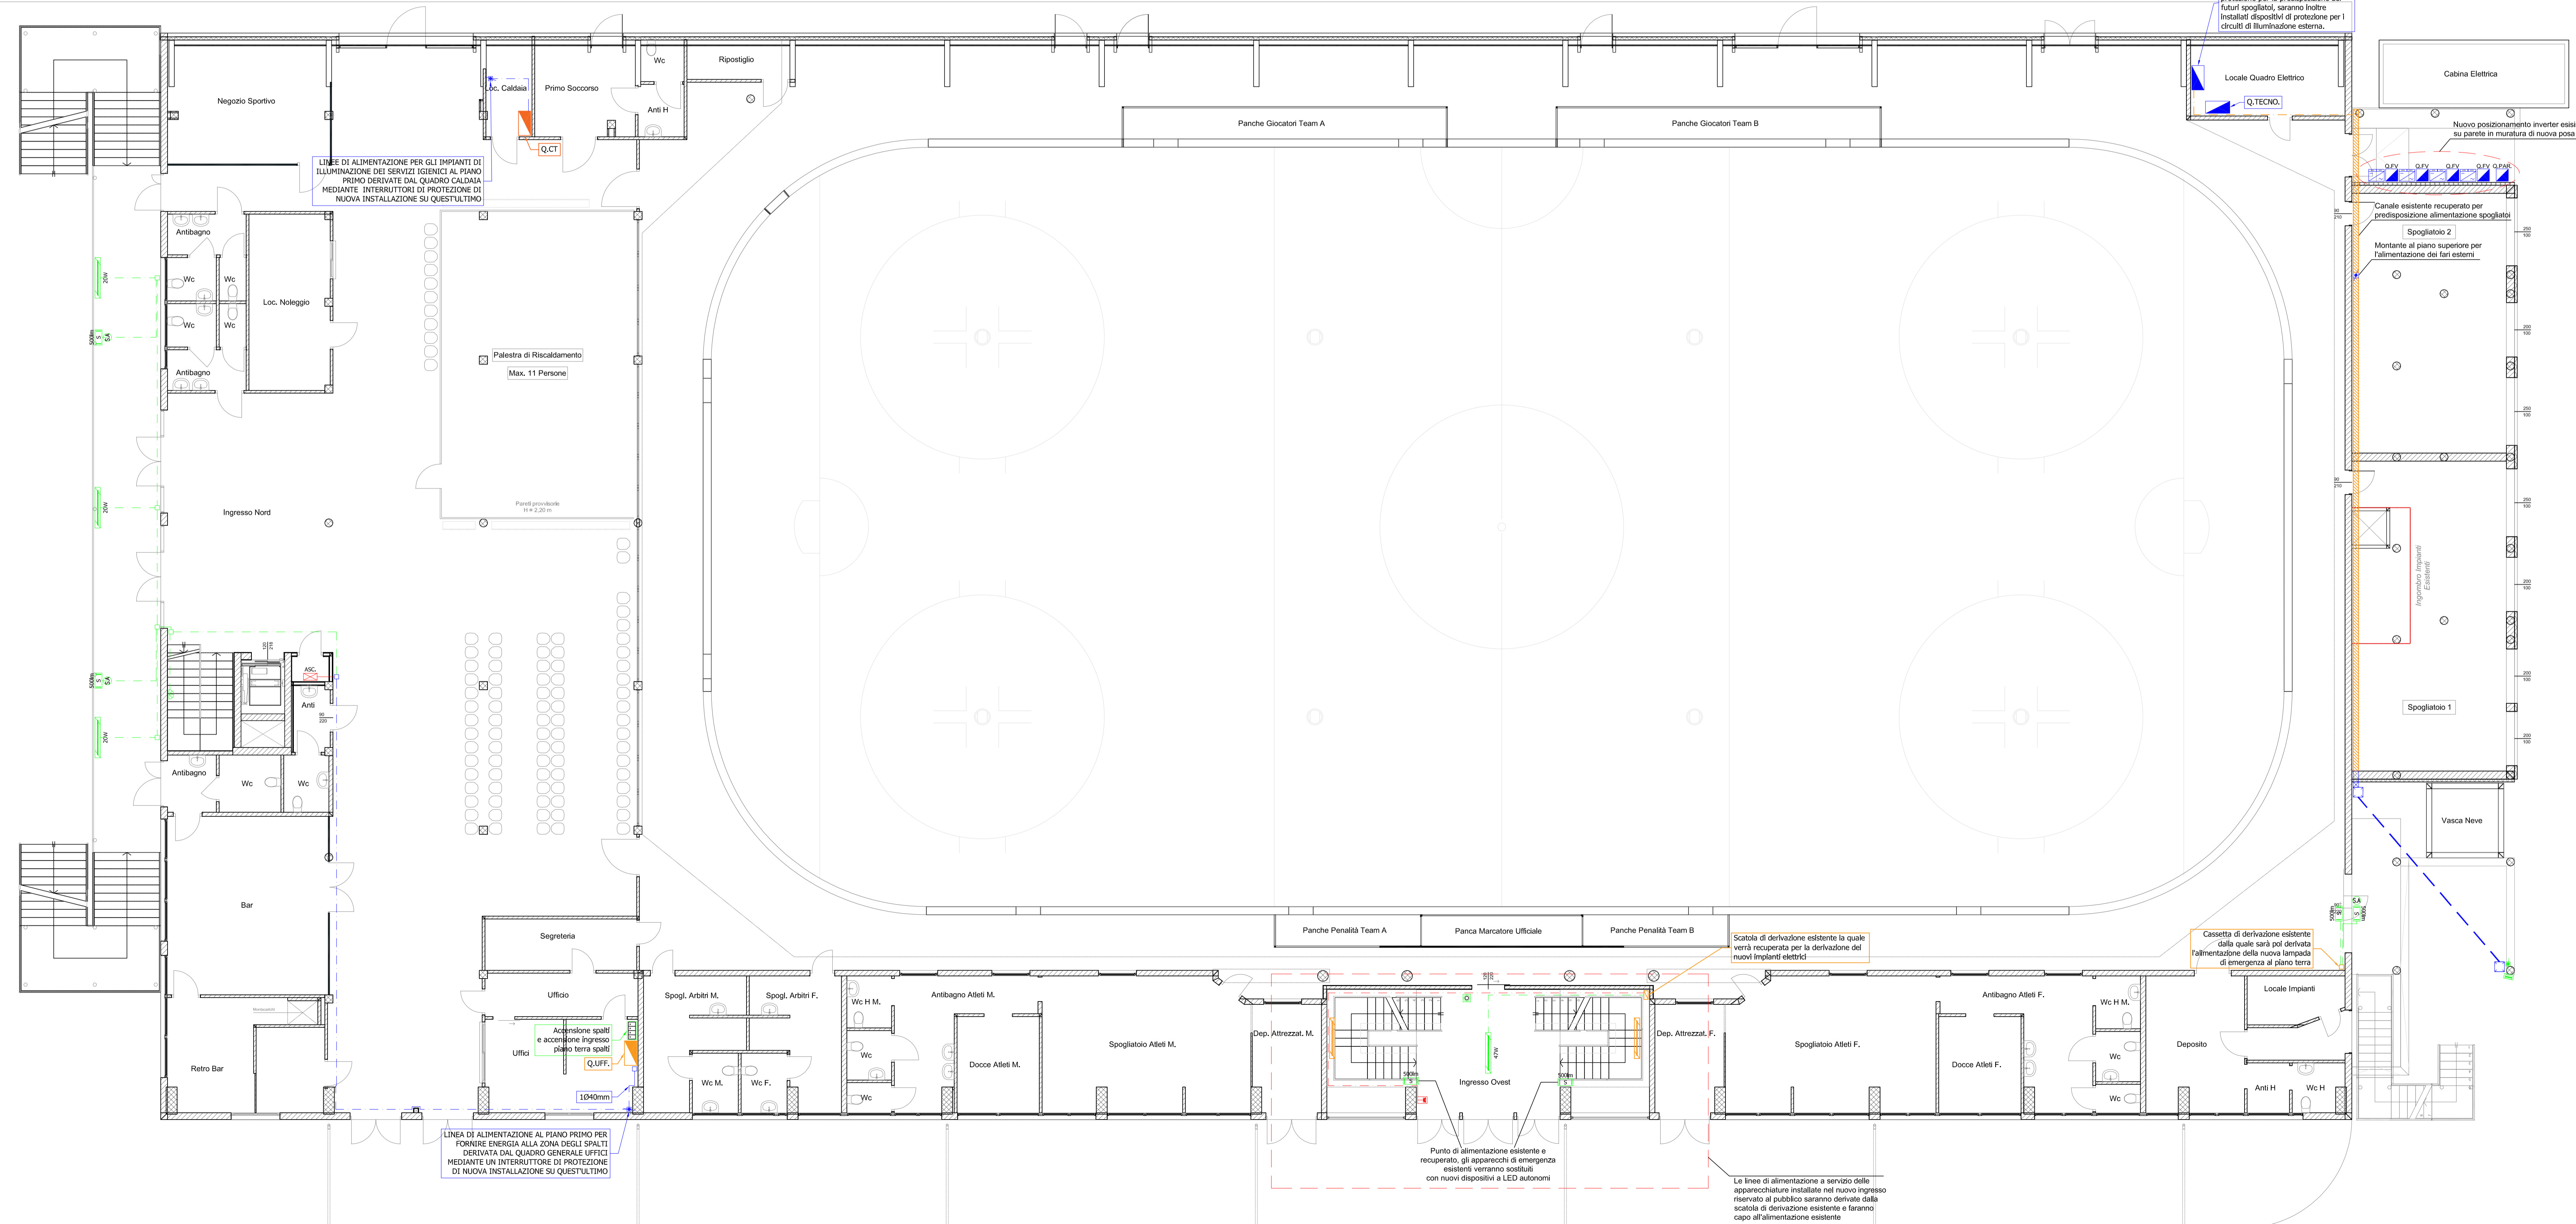

Finanziato dall'Unione europea NextGenerationEU

MINISTERO DELL'INTERNO

COMUNE DI PADOVA

PIANO NAZIONALE DI RIPRESA E RESILIENZA
Missione 5 Componente 2 Investimento/Subinvestimento 2.1 "Rigenerazione Urbana"

**PALAGHIACCIO PLEBISCITO
COMPLETAMENTO DEL PRIMO PIANO
CUP: H97H21000770001**

PROGETTO ESECUTIVO

IPT Project srl

Sede legale, Direzione e Uffici: Via Uruguay, 20 - 35127 Padova - Tel. 049-870.16.16 - Email info@iptproject.it - www.iptproject.it

Commissa: 2200.22
File: PL-R1

Revisione:	Data:	Descrittore:	Redazione:	Verifica:	Approvazione:
0	28/10/2022	Emissione	D. Pezzin	D. Pezzin	D. Ferro

CODICE OPERA	NUMERO ELABORATO
LLPP EDP 2021/103	E.01
DESCRIZIONE ELABORATO	SCALA
PLANIMETRIA IMPIANTI PIANO TERRA	1:100
IL PROGETTISTA	IL RESPONSABILE UNICO DEL PROCEDIMENTO
Ing. Davide Ferro	Arch. Stefano Bernegni
	IL CAPO SETTORE LL. PP.
	Ing. Matteo Banfi