



PARTICOLARE DISTRIBUZIONE A PAVIMENTO PIANO PRIMO

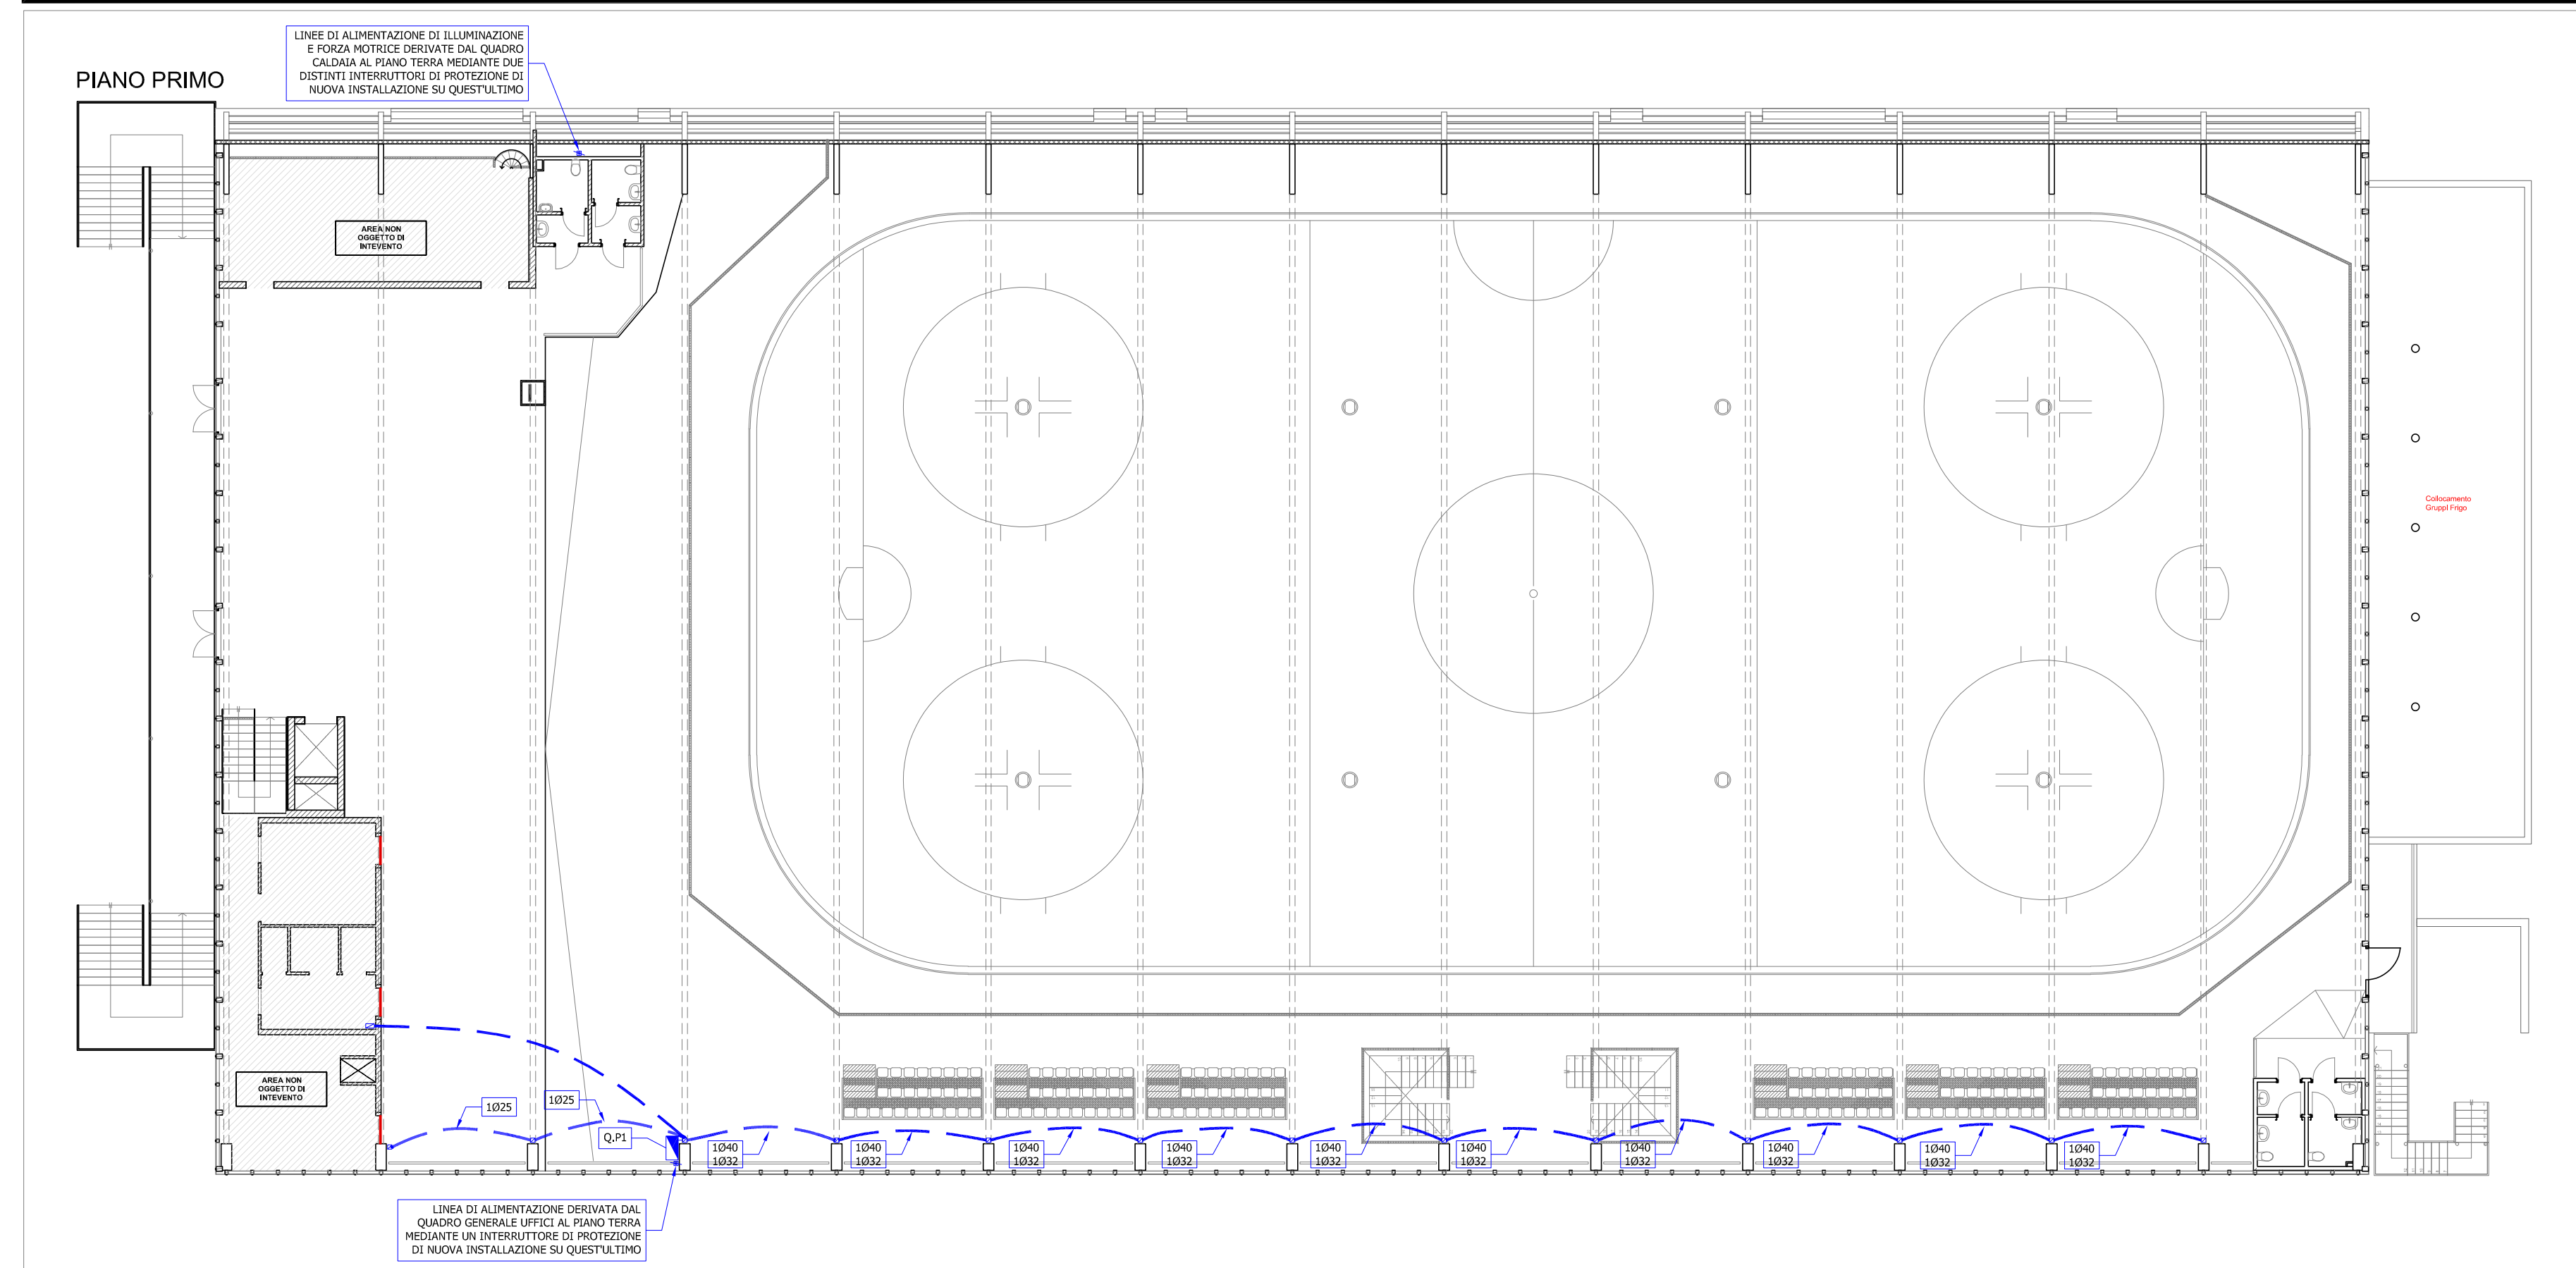

PIANO PRIMO

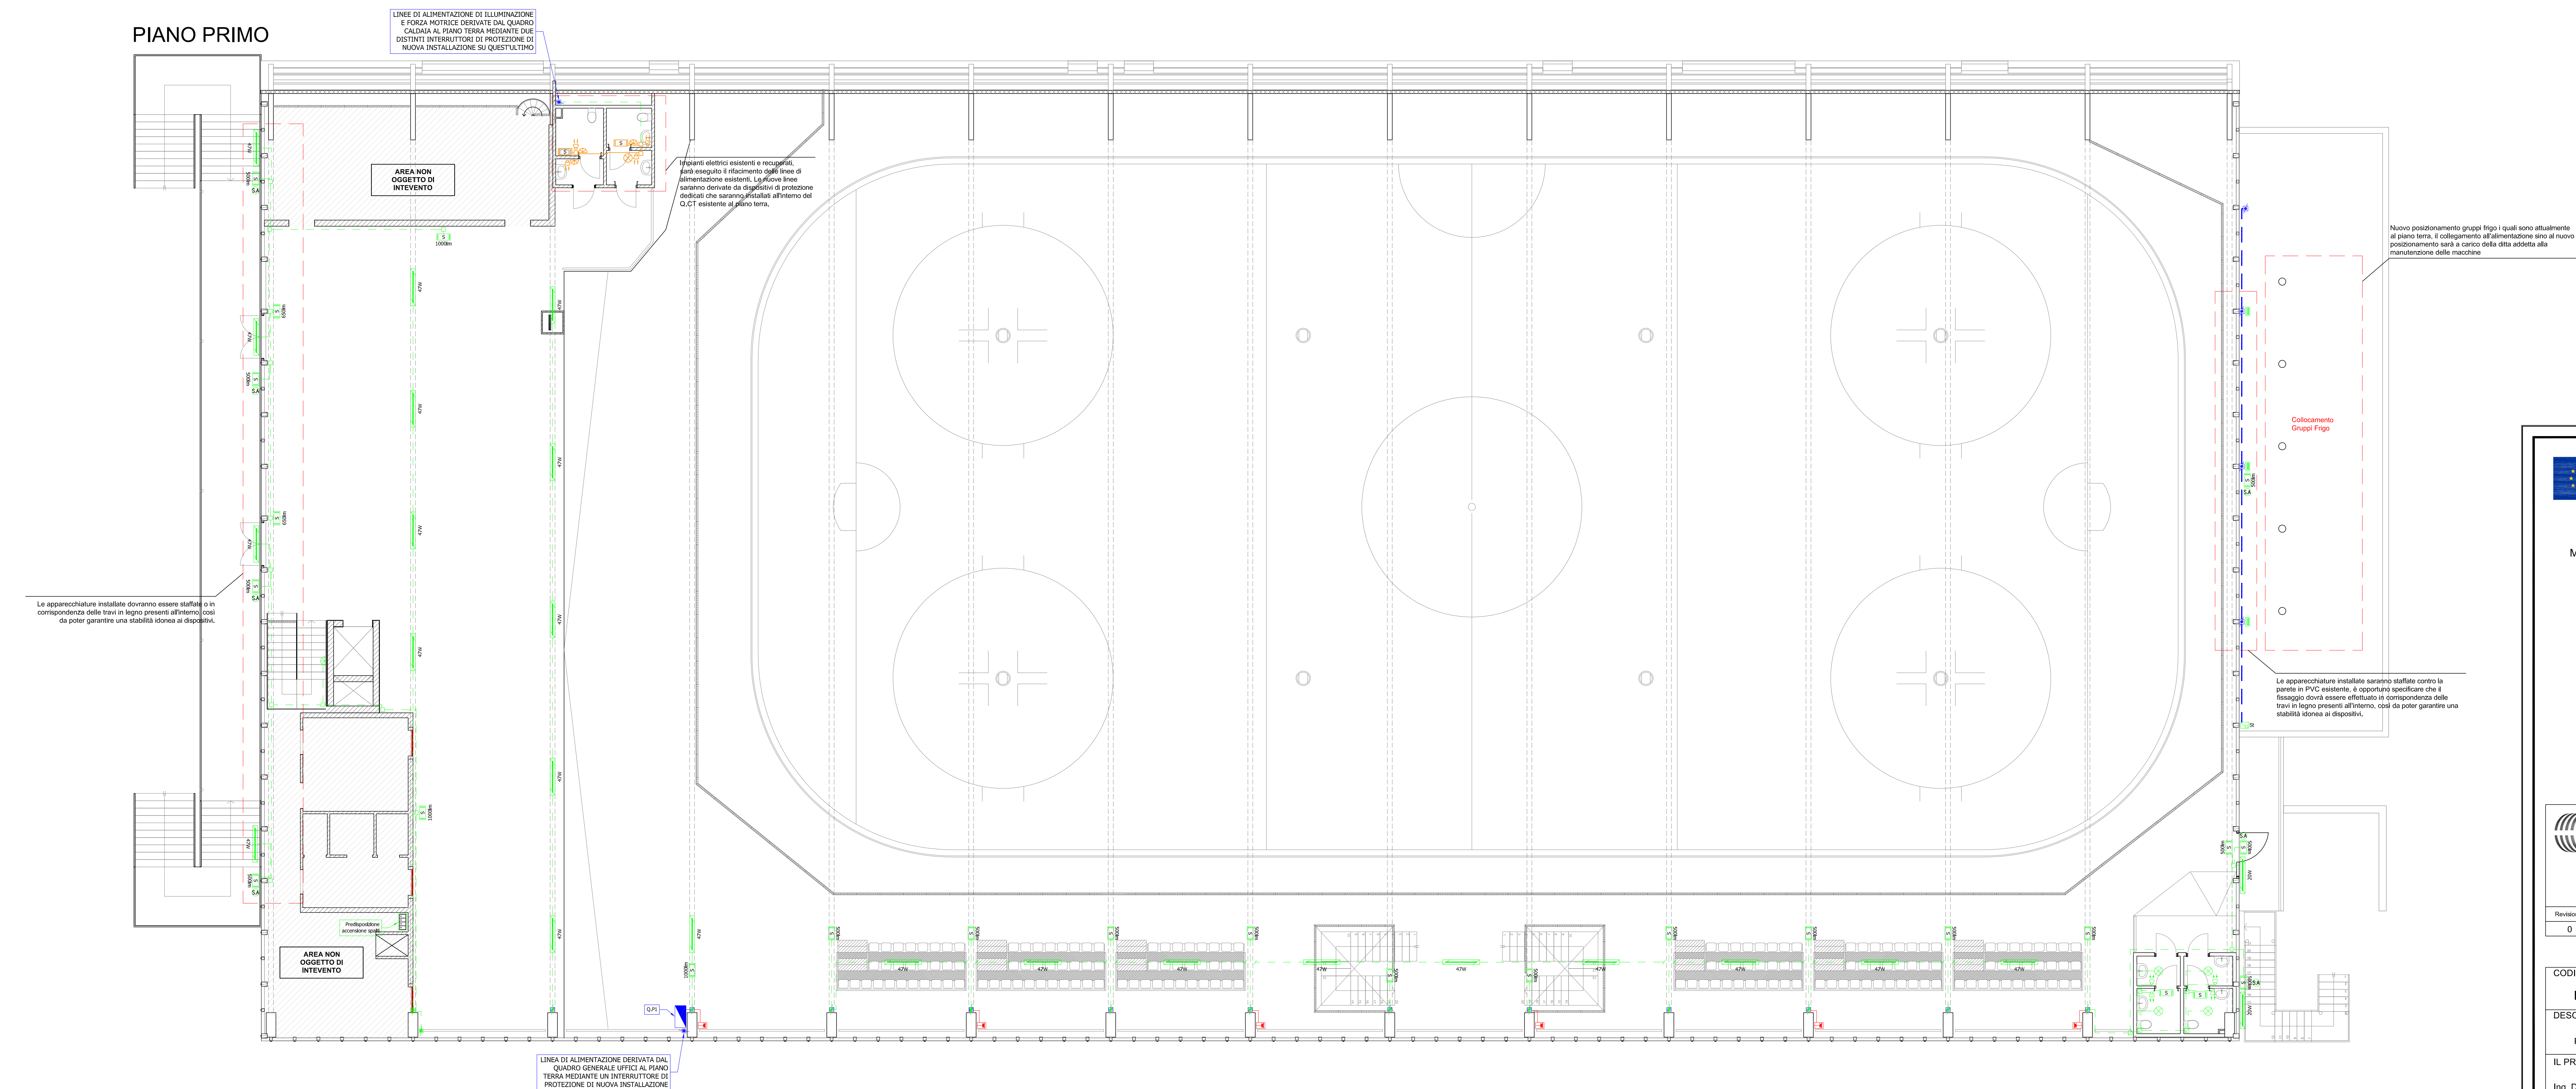

PIANO NAZIONALE DI RIPRESA E RESILIENZA
 Missione 5 Componente 2 Investimento/Subinvestimento 2.1 "Rigenerazione Urbana"

PALAGIACCIO PLEBISCITO
COMPLETAMENTO DEL PRIMO PIANO
CUP: H97H21000770001

PROGETTO ESECUTIVO

IPT Project srl
 Sede legale, Direzione e Uffici: via Uruguay, 20 - 35127 Padova - Tel. 049.870.16.16 - Email: info@iptproject.it - www.iptproject.it

Commessa: 2200.22
 File: PL-R1

Revisione	Data	Descrizione	Redazione	Verifica	Approvazione
0	28/10/2022	Emissione	D. Pezzin	D. Pezzin	D. Ferro

CODICE OPERA	NUMERO ELABORATO	
LLPP EDP 2021/103	E.02	
DESCRIZIONE ELABORATO	SCALA	
PLANIMETRIA IMPIANTI PIANO PRIMO	1:100	
IL PROGETTISTA	IL RESPONSABILE UNICO DEL PROCEDIMENTO	IL CAPO SETTORE LL. PP.
Ing. Davide Ferro	Arch. Stefano Benvenuti	Ing. Matteo Barfi