




PIANTA - Scala 1:100

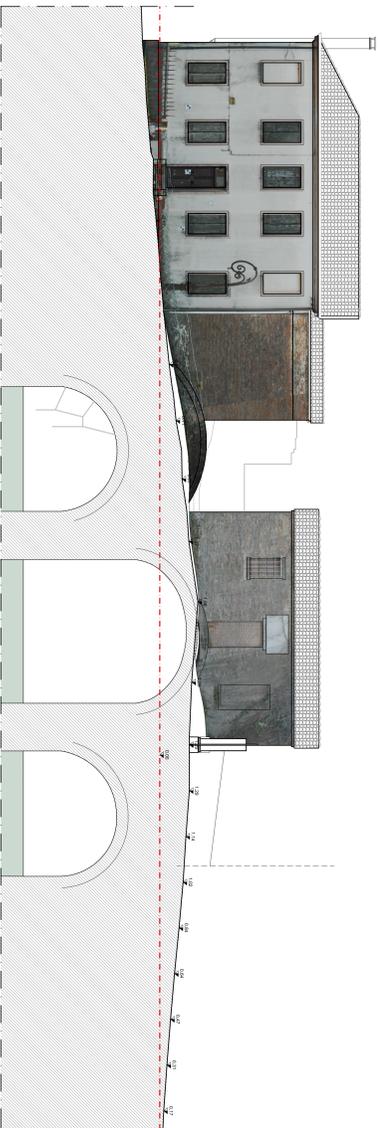


SEZIONE A-A - Scala 1:100

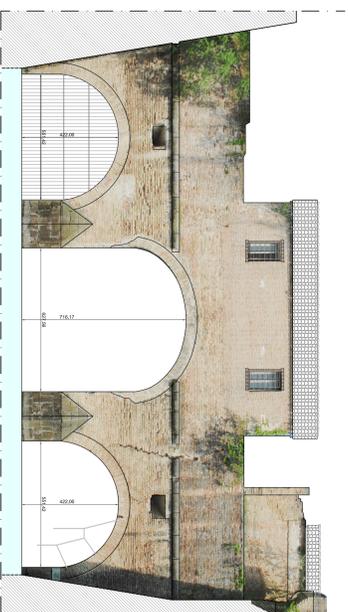

PROSPETTO SUD - Scala 1:100

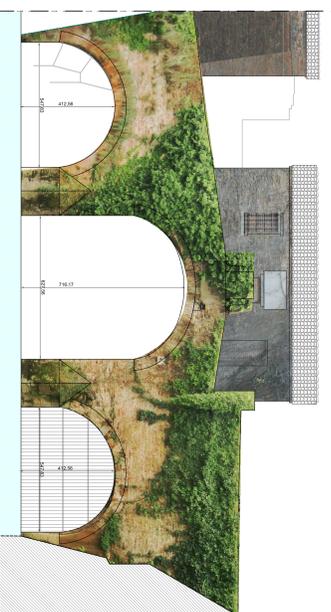

PROSPETTO NORD - Scala 1:100

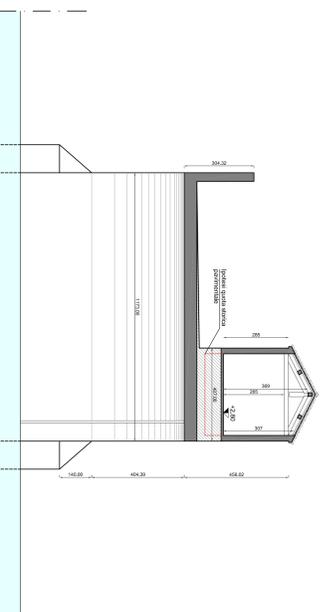

SEZIONE B-B - Scala 1:100



Ortofoto con evidenziata l'area d'intervento








 REGIONE VENETO

 COMUNE DI PADOVA

 Settore Lavori Pubblici

 Via M. Zamboni n.48

 35127 Padova

Titolo N.

TA E 1

Progetto ESECUTIVO

 Scala: 1:100

 Data: 14/03/2018

COMMITTENTE

 Comune di Padova

 Settore Lavori Pubblici






PROSPETTO NORD	1:100
PROSPETTO SUD	1:100
SEZIONE A-A	1:100
SEZIONE B-B	1:100
PIANTA	1:100

