


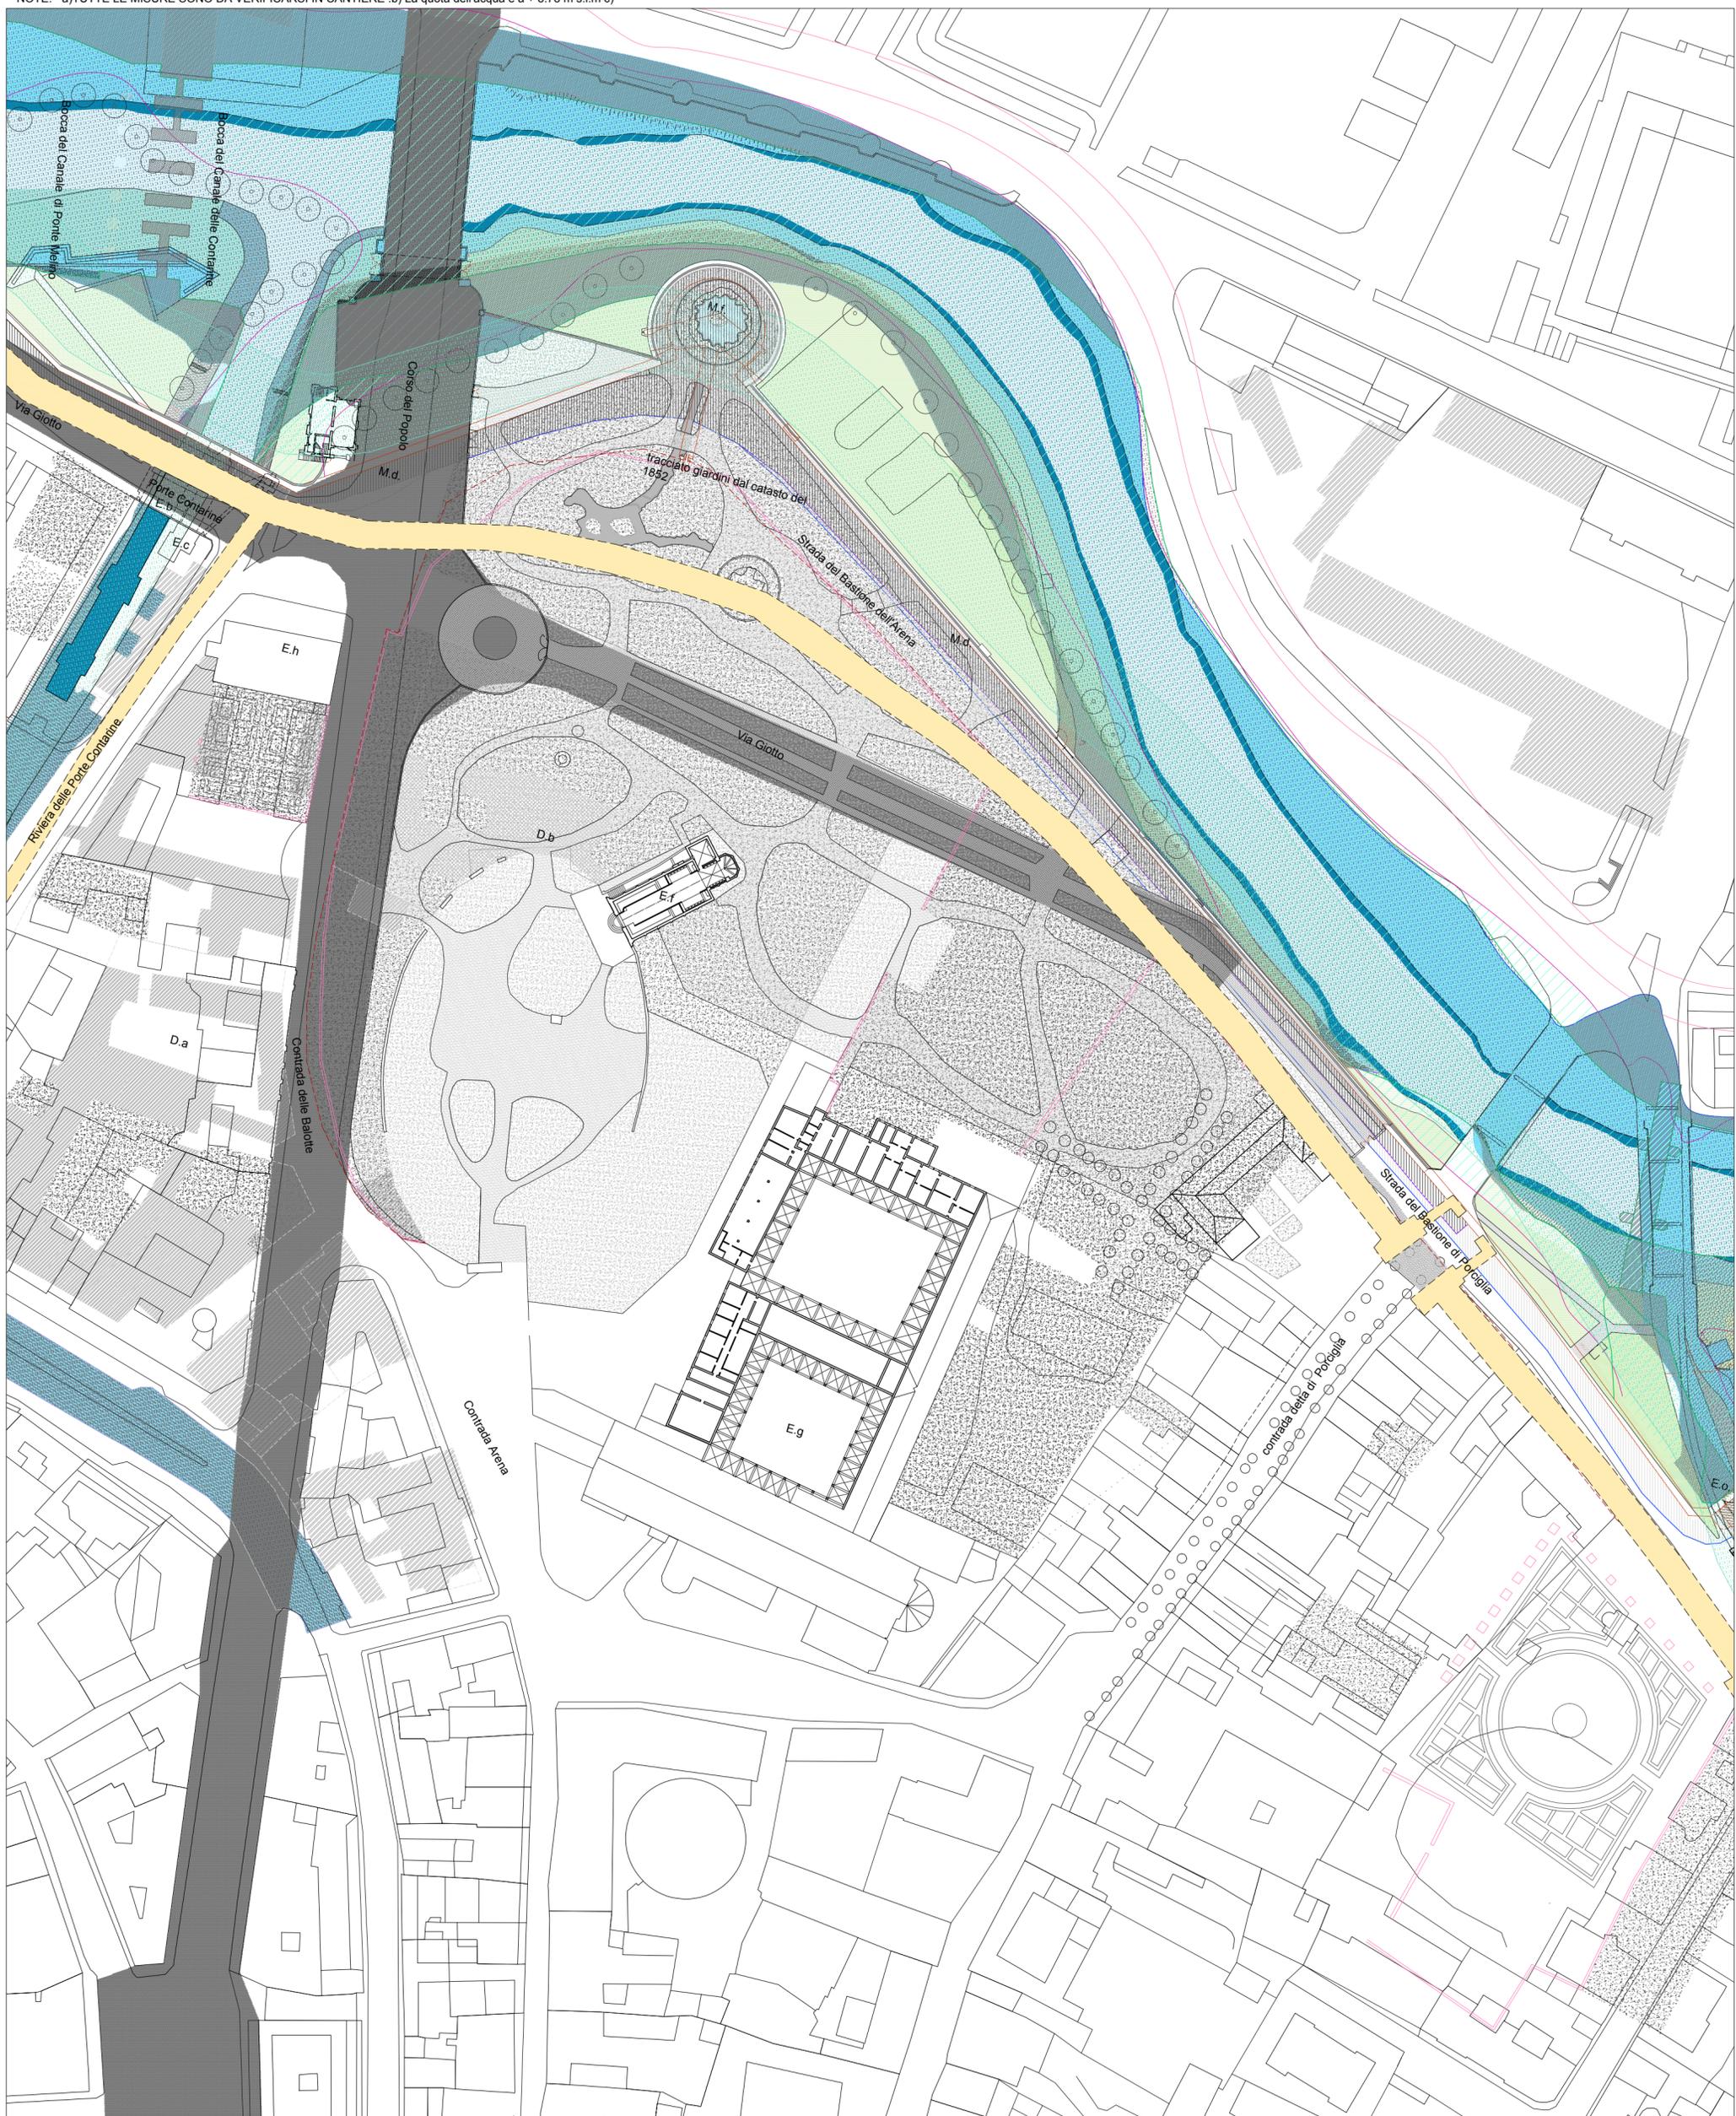

NOTE: a) TUTTE LE MISURE SONO DA VERIFICARSI IN CANTIERE. b) La quota dell'acqua è a + 8.78 m s.l.m c)



LEGENDA: MAPPE STORICHE

1784	PIANTA STORICA DEL VALLE 1784
1815	CATASTO NAPOLEONICO 1815
1845	CATASTO AUSTRIACO 1845
1852	CATASTO AUSTRO-ITALIANO 1852
2016	CARTA TECNICA REGIONALE 2016

TRACCIATI DEI CORSI D'ACQUA

1500	1784	2016
1815	1845	1852

AREE VERDI

GIARDINI DELL'ARENA 1900
GIARDINI DELL'ARENA 2016
MUTAMENTI DELLE GOLENE
GOLENE 2016

EDIFICI PUBBLICI

- A. TRACCIATO MURA MEDIOEVALI (I, II, III)
- B. TRACCIATO MURA RINASCIMENTALI
- C. DEMOLIZIONI DI TRATTI DI MURA RINASCIMENTALI
- D. COSTRUZIONI DEL TRATTO DI MURA (1900)
- E. BARRIERA DAZIARIA 1908
- F. PORTE CONTARINE, XIII sec.
- G. CHIESETTA S. MARIA DEDICATA AI BARCAIOLI, 1723
- H. INTERRAMENTO NAVIGLIO INTERNO, 1962
- I. PROGETTO IDROFORO G. JAPPELLI, 1830

- J. SVENTRAMENTO CORSO DEL POPOLO, 1905
- K. DEMOLIZIONE DI PARTE DI MURA RINASCIMENTALI, PRIMI '900
- L. DEMOLIZIONE QUARTIERE BALLOTTE, 1905
- M. DEMOLIZIONE DEL PALAZZO DEGLI SCROVEGNI, 1824
- N. CHIESA DEGLI SCROVEGNI, 1305
- O. CHIESA DEGLI EREMITANI, 1276-1306
- P. COMPLESSO DEGLI EREMITANI, 1281-1568
- Q. PALAZZO ZUCKERMAN, 1912
- R. CONCLUSIONE LAVORI DEI GIARDINI DELL'ARENA 1907