


Legenda:

- Fabbricato NON interessato dal presente progetto
- DEMOLIZIONE
- COSTRUZIONE



PLANIMETRIA GENERALE
Stato di PROGETTO
Scala 1:200

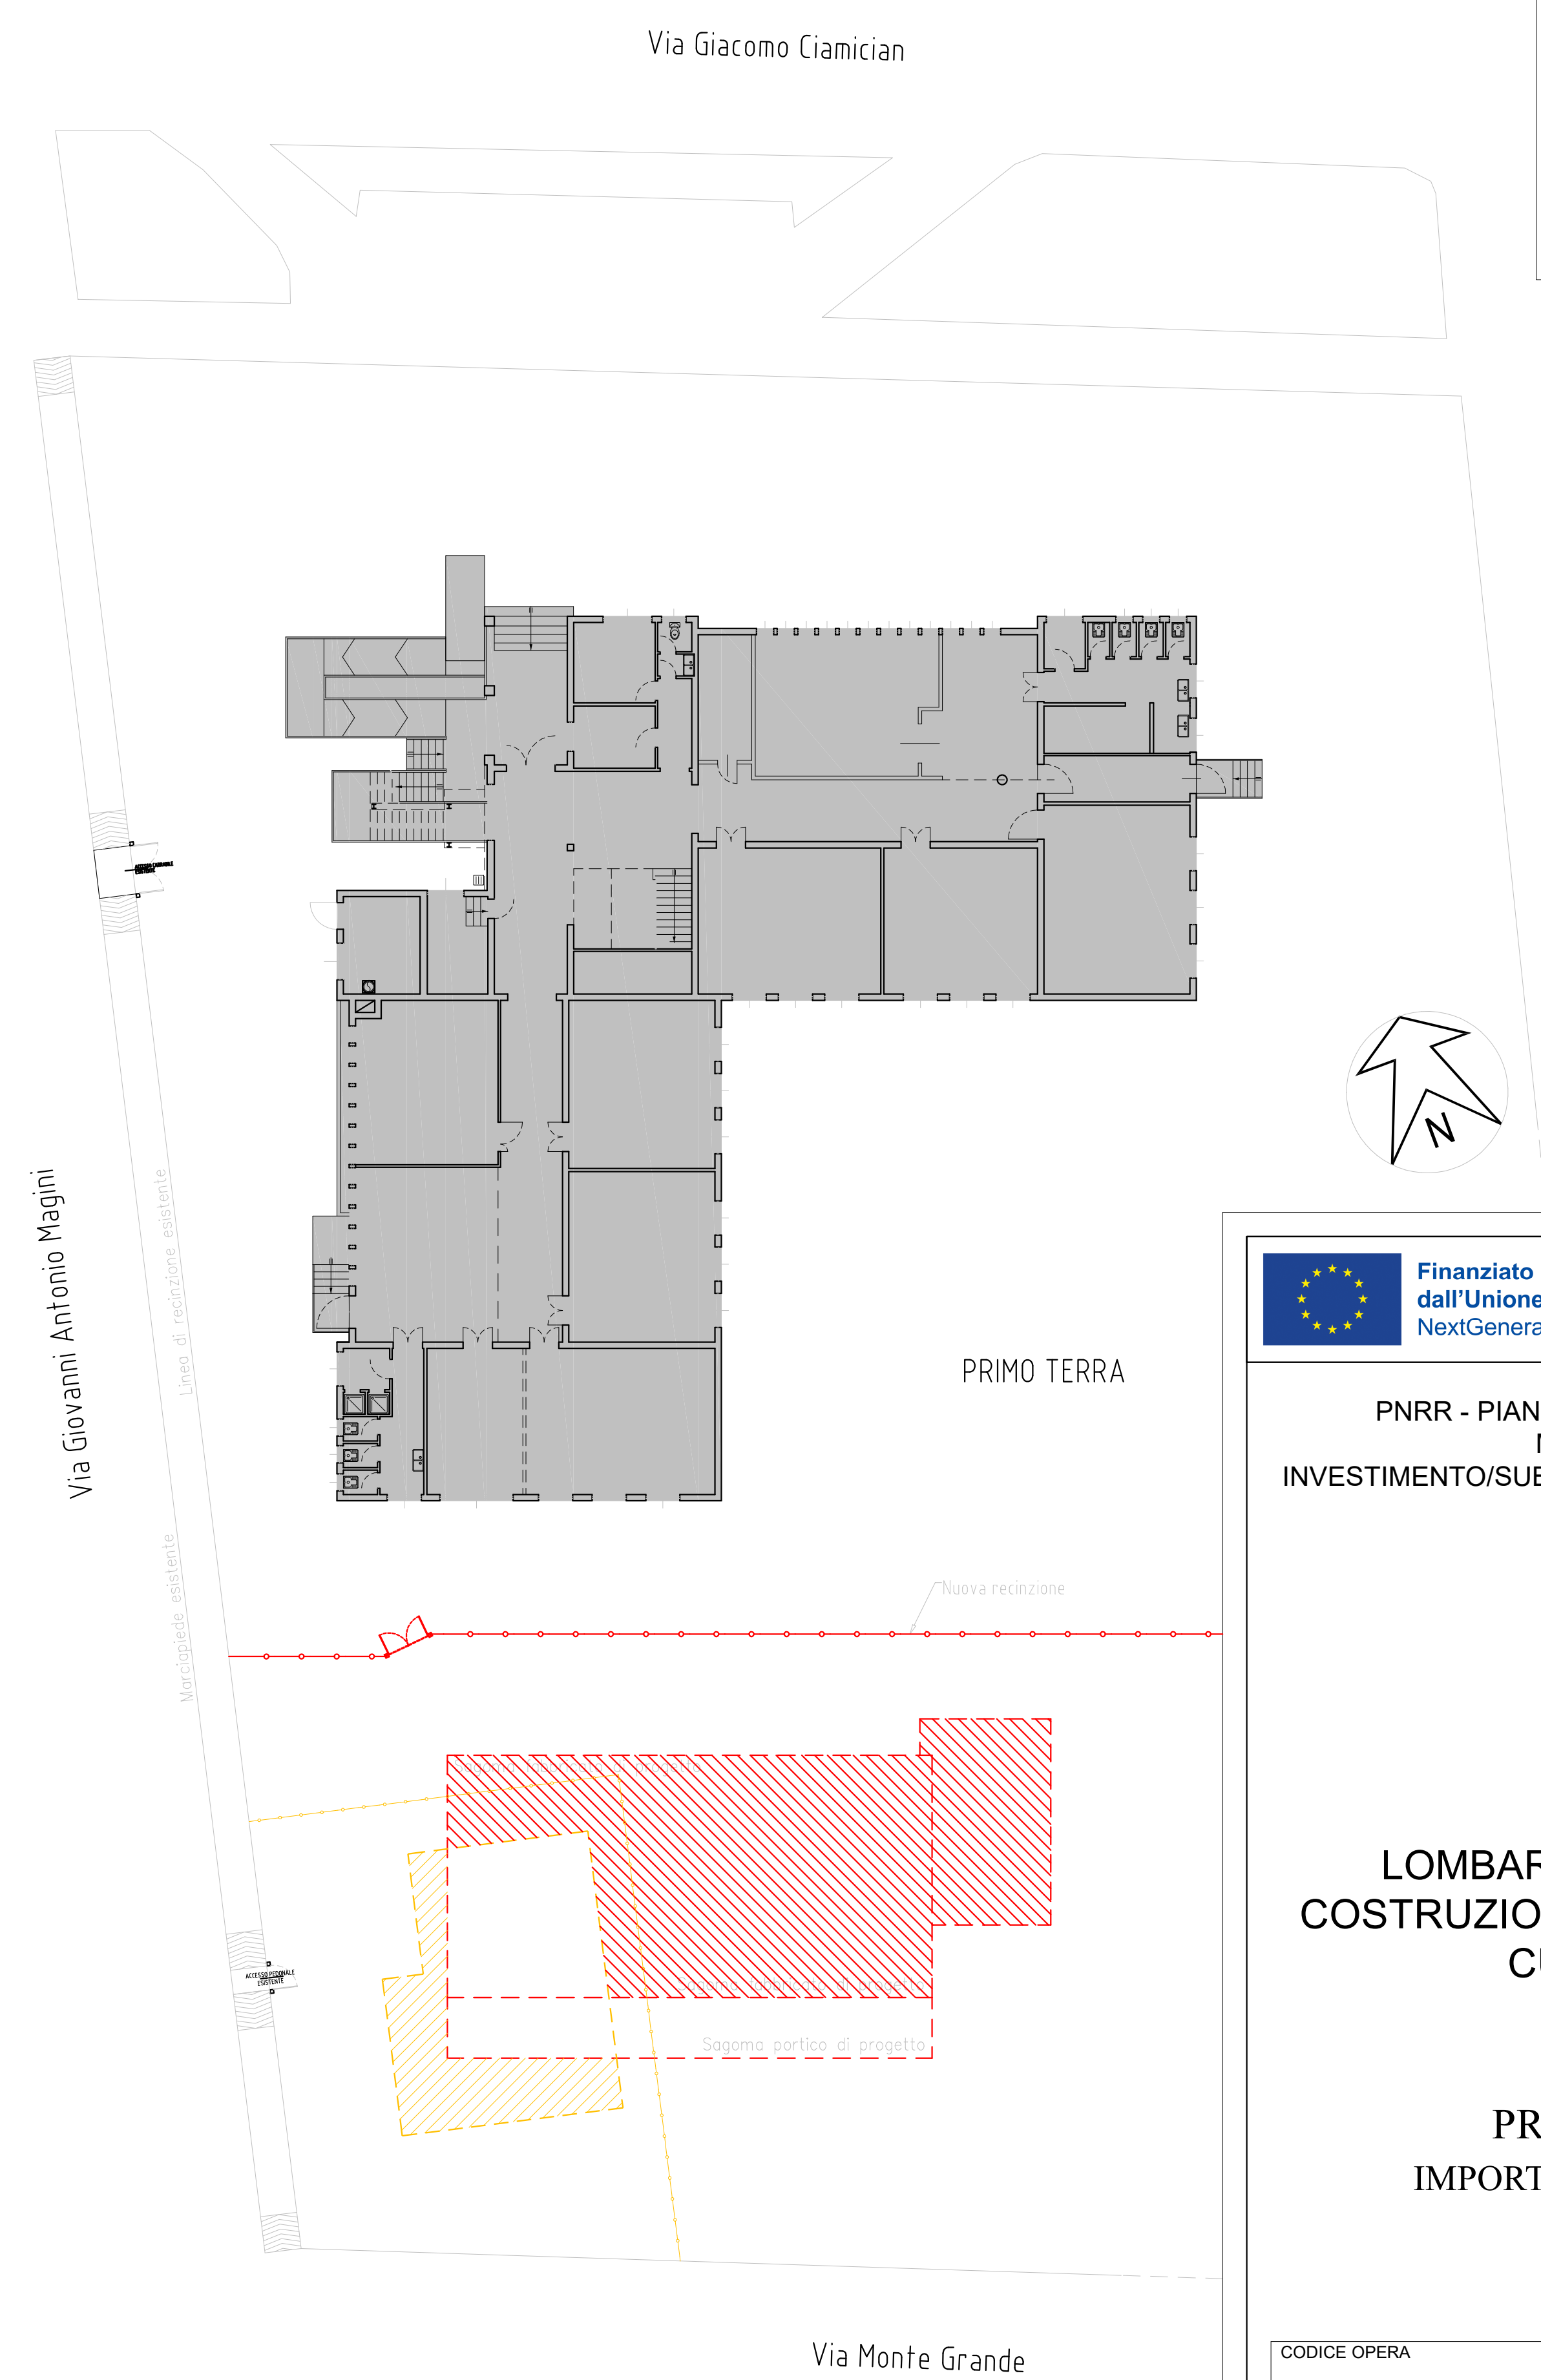

PLANIMETRIA GENERALE
Tavola COMPARATIVA
Scala 1:200

Finanziato dall'Unione europea NextGenerationEU
 MINISTERO DELL'INTERNO
 COMUNE DI PADOVA

PNRR - PIANO NAZIONALE DI RIPRESA E RESILIENZA
MISSIONE 5 COMPONENTE 2
INVESTIMENTO/SUBINVESTIMENTO 2.1 "RIGENERAZIONE URBANA"

**SCUOLA PRIMARIA
LOMBARDO RADICE VIA CIAMICIAN
COSTRUZIONE NUOVA AULA POLIVALENTE
CUP H91B21001630001**

**PROGETTO ESECUTIVO
IMPORTO COMPLESSIVO: € 550.000,00**

CODICE OPERA LLPP EDP 2021/090	DATA Ottobre 2022
DESCRIZIONE ELABORATO Stato di progetto: Planimetria generale Sc 1:200 Tavola comparativa: Planimetria Sc 1:200	NUMERO TAV 3
IL PROGETTISTA Arch. Vincenzo Pizzo Collaboratore Geom. Ermes Gobbato	IL RESPONSABILE UNICO DEL PROCEDIMENTO Geom. Renato Gallo
IL CAPO SETTORE	