



COMUNE DI PADOVA

SETTORE LAVORI PUBBLICI

ELENCO ANNUALE ANNO 2021

PROGETTO ESECUTIVO

RESTAURO DELLA TORRE DEGLI ANZIANI

IMPORTO COMPLESSIVO: Euro 1.500.000,00

N. Progetto 2021/046

CUP H95F21001460005

APPR\_17\_Immagini

CIG 9141411300

Aprile 2022

EDP\_2021/046

Progettisti


Rup

Capo Settore


Arch. Gianni Tommasi

Arch. Domenico Lo Bosco


Ing. Emanuele Nichele

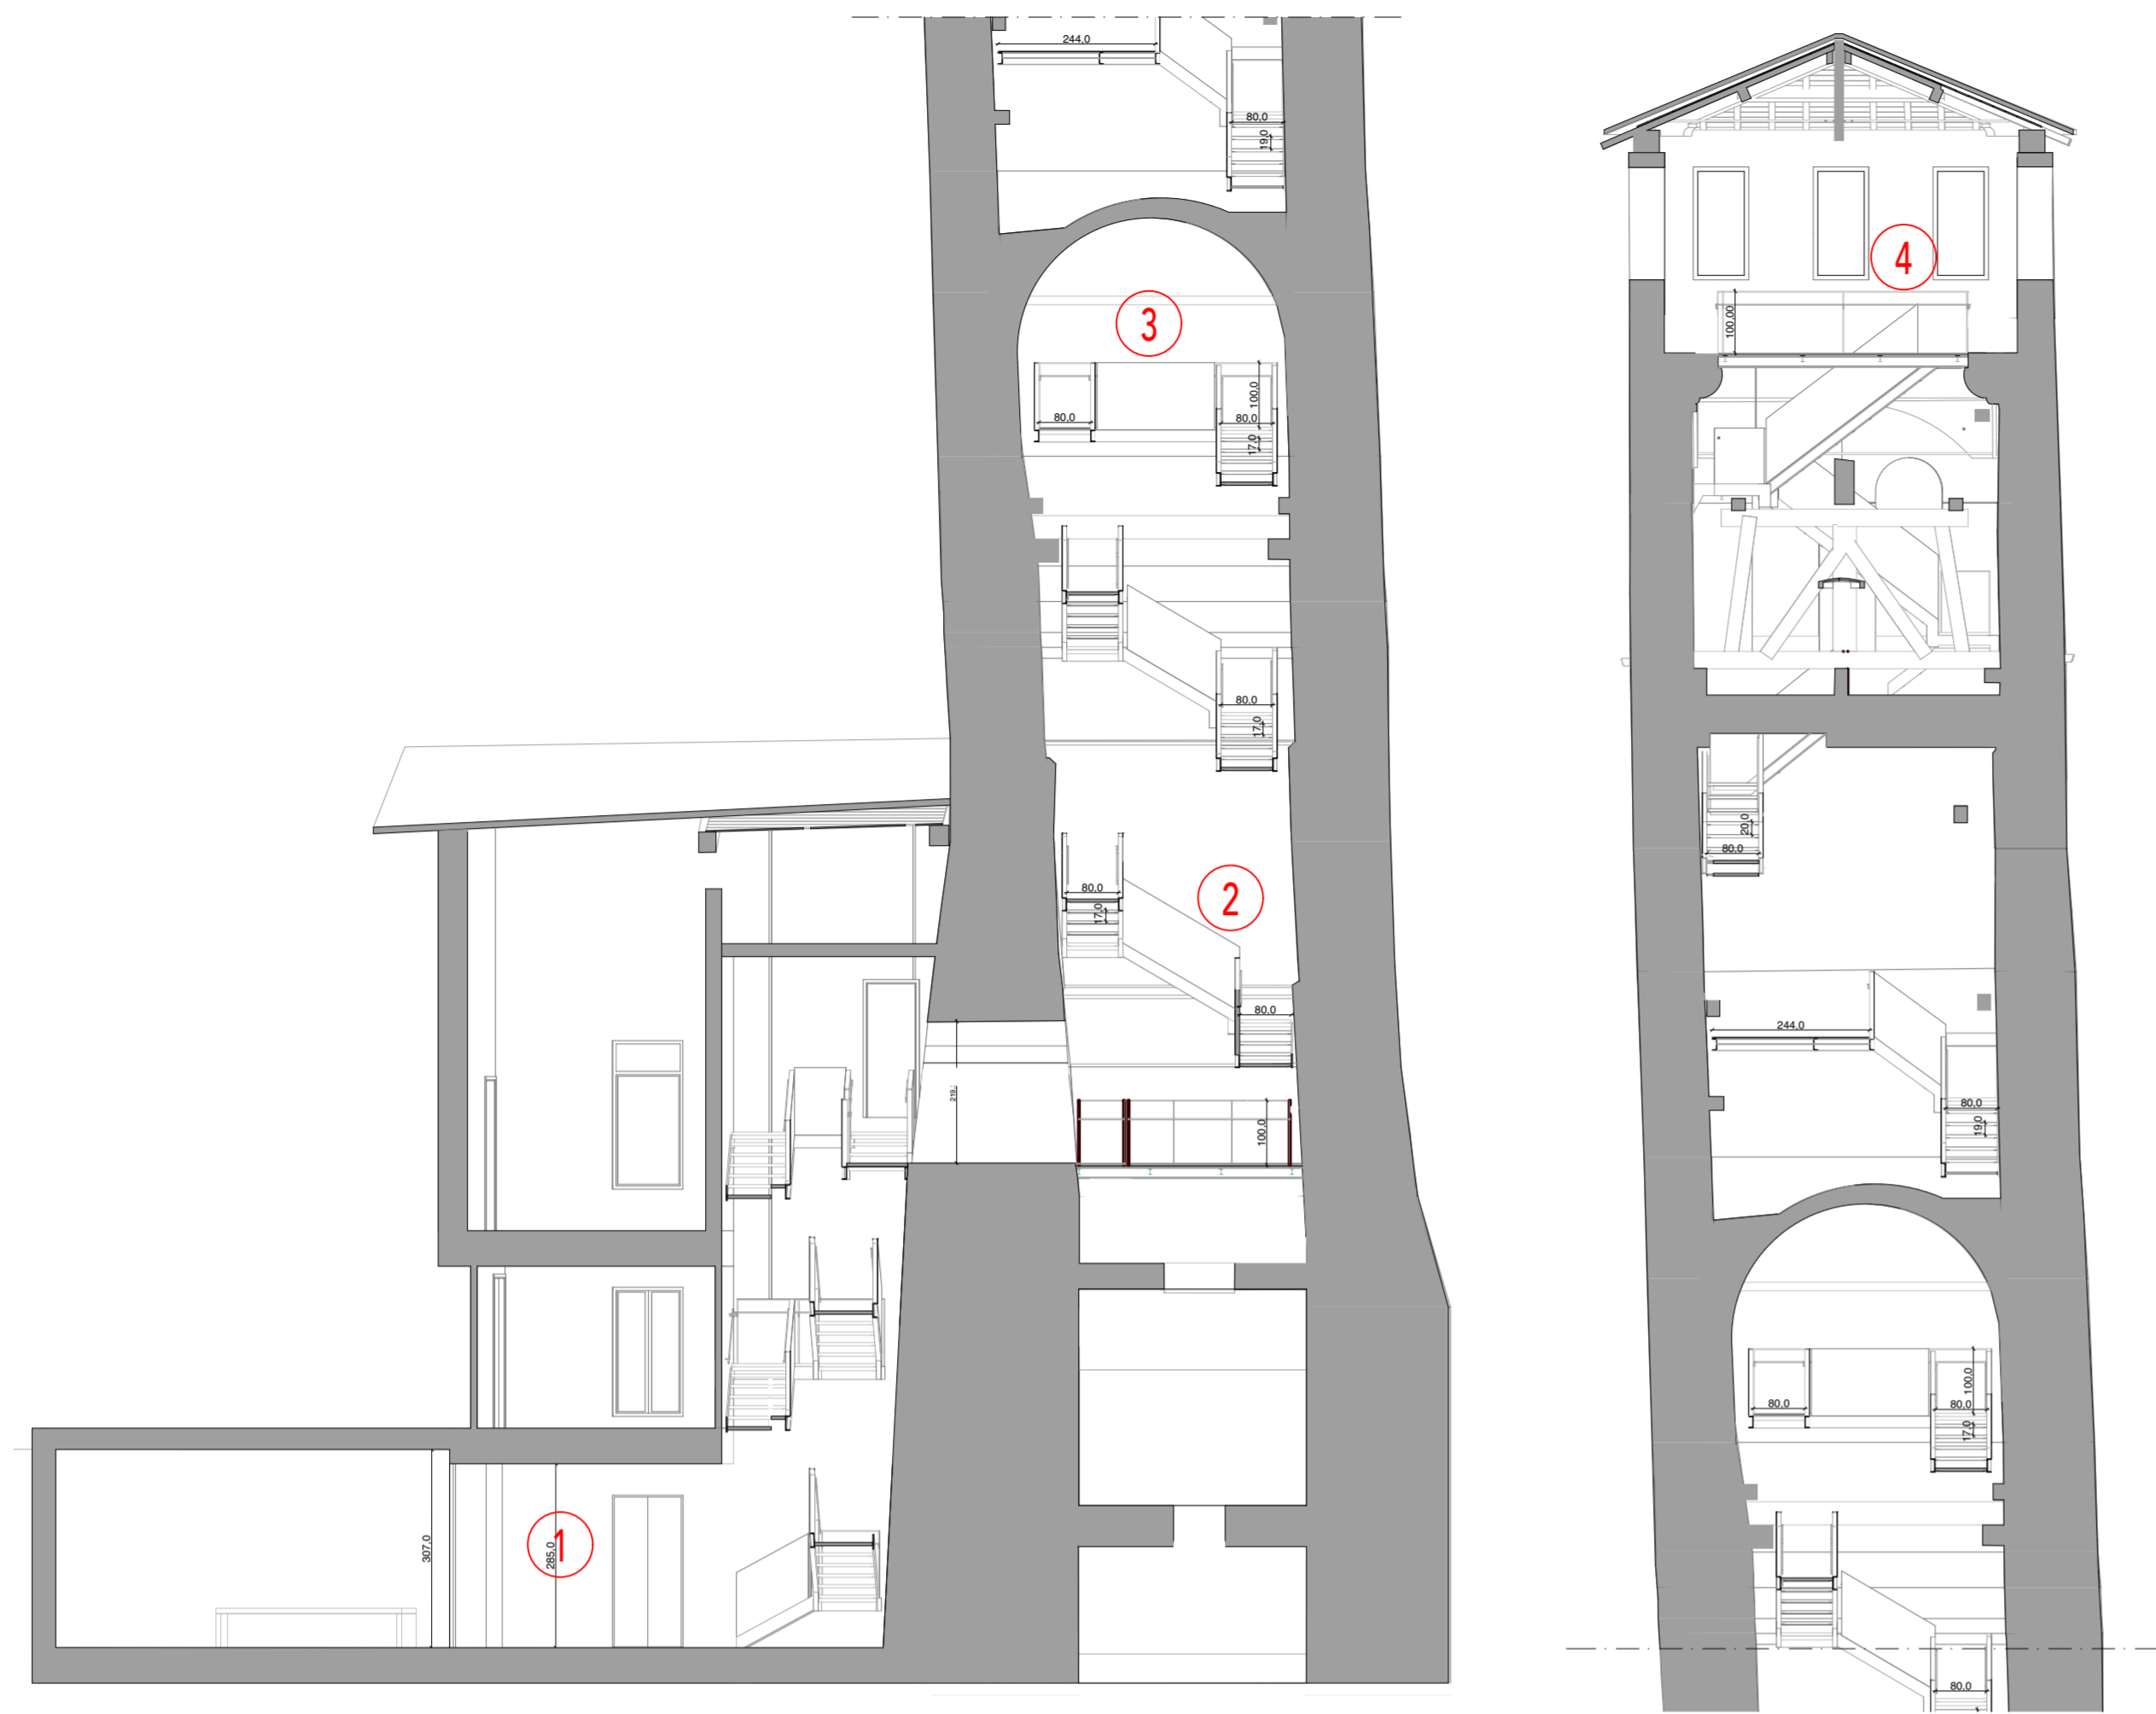

VISTA 1 - Ingresso

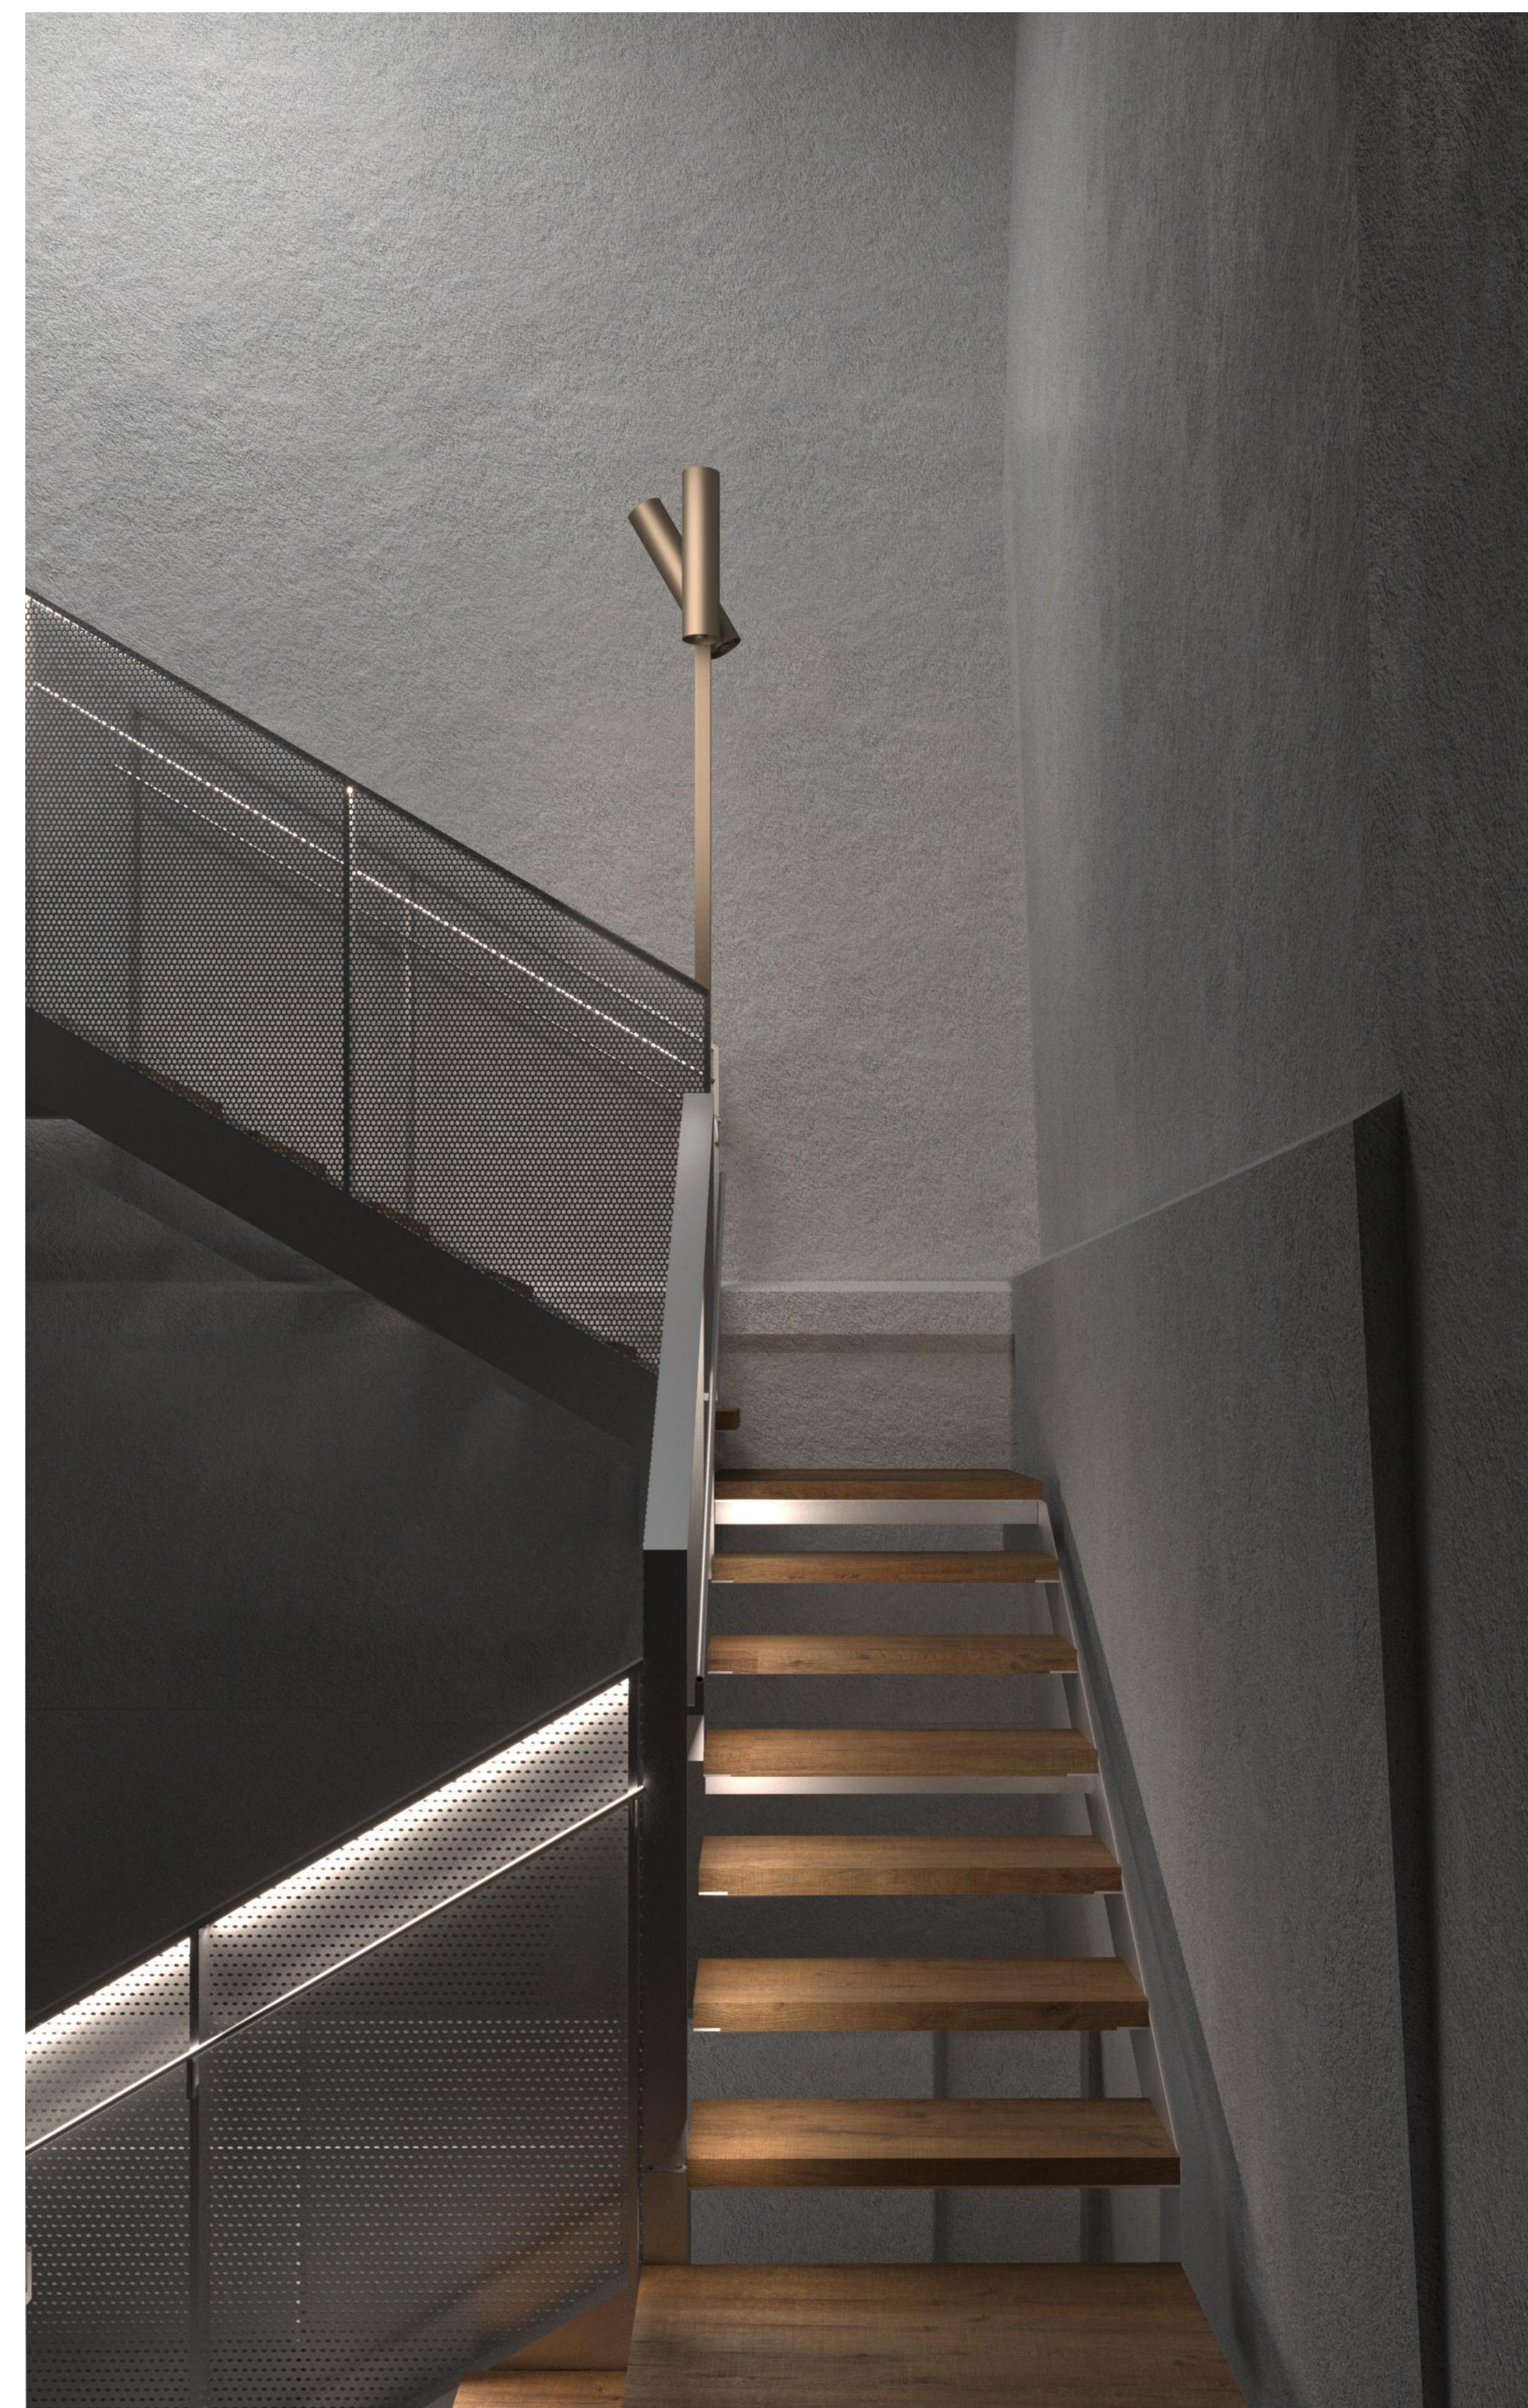

VISTA 2 - Rampa Torre

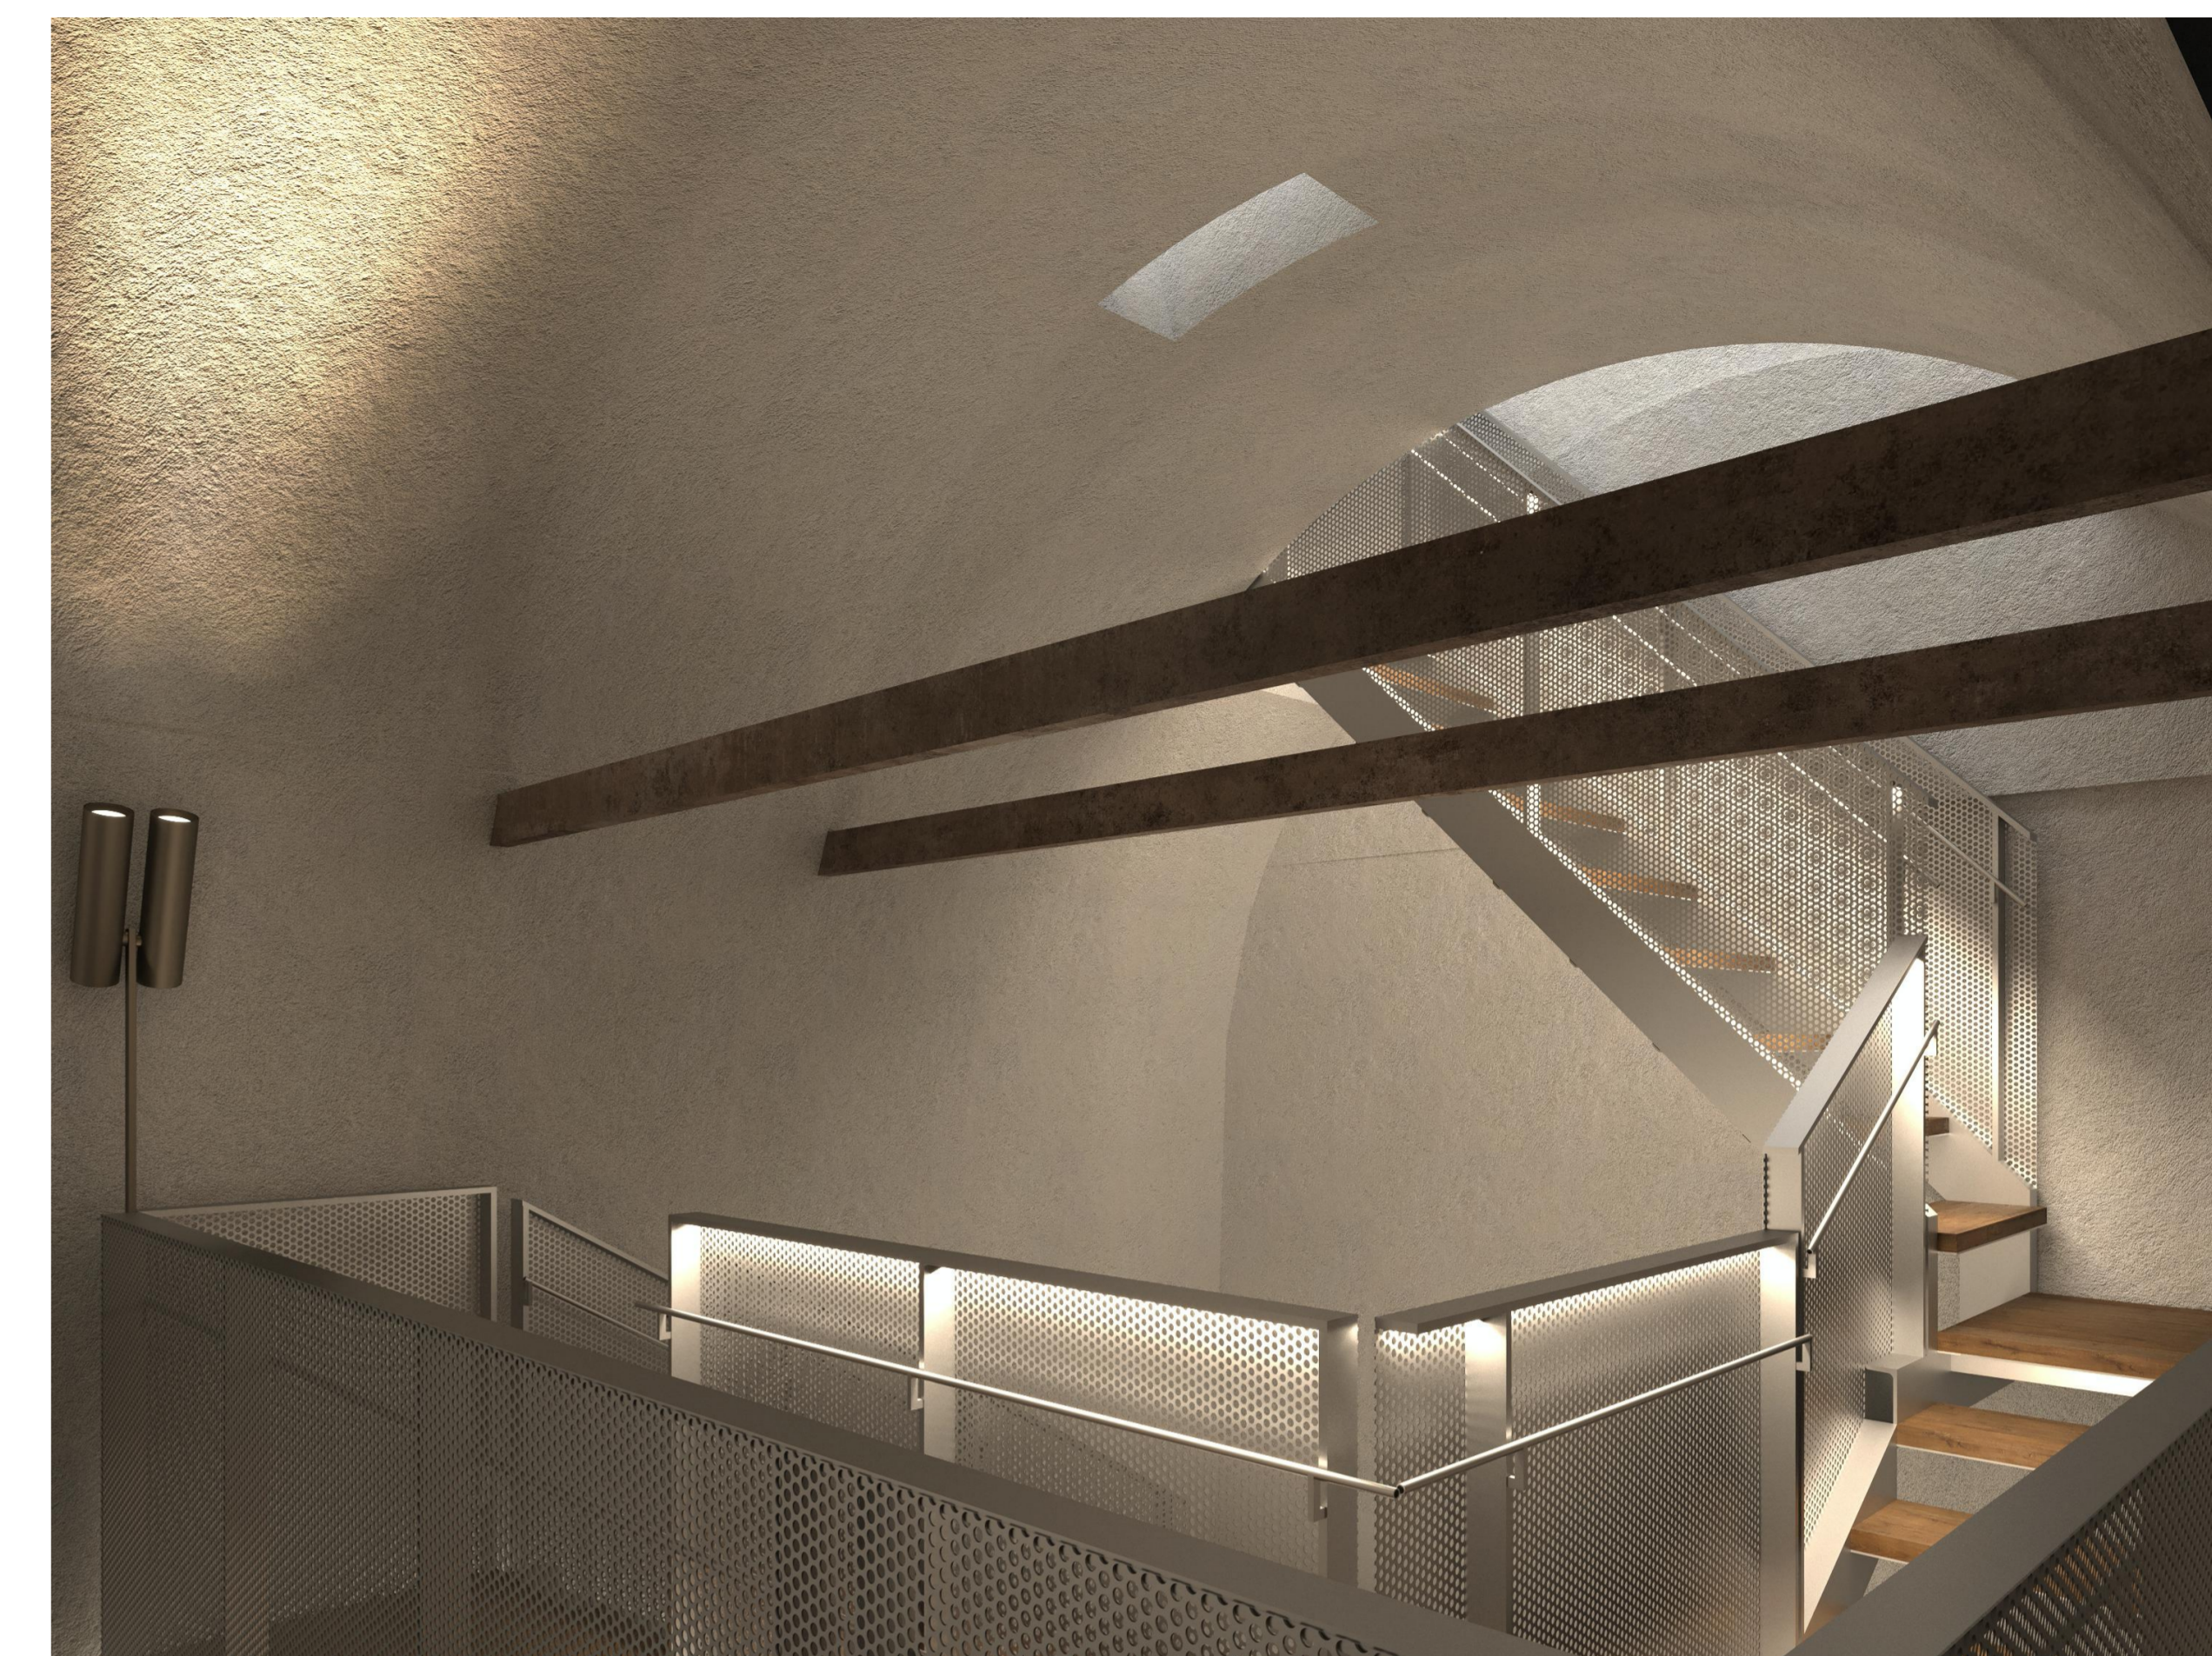

VISTA 3 - Volta



VISTA 4 - Arrivo Panoramico