


- LEGENDA**
- AREA INTERVENTO
  - LIMITE CANTIERE
  - - - AREA PORTICO PIANO TERRA
  - PONTEGGIO
  - ASCENSORE DI CANTIERE
  - AREA SOSTA MEZZI SCARICO/CARICO
  - SERVIZI IGIENICI

- 1 MESSA A TERRA
- 2 QUADRO ELETTRICO DI CANTIERE



- 3 SPOGLIATOIO
- 4 PRONTO SOCCORSO

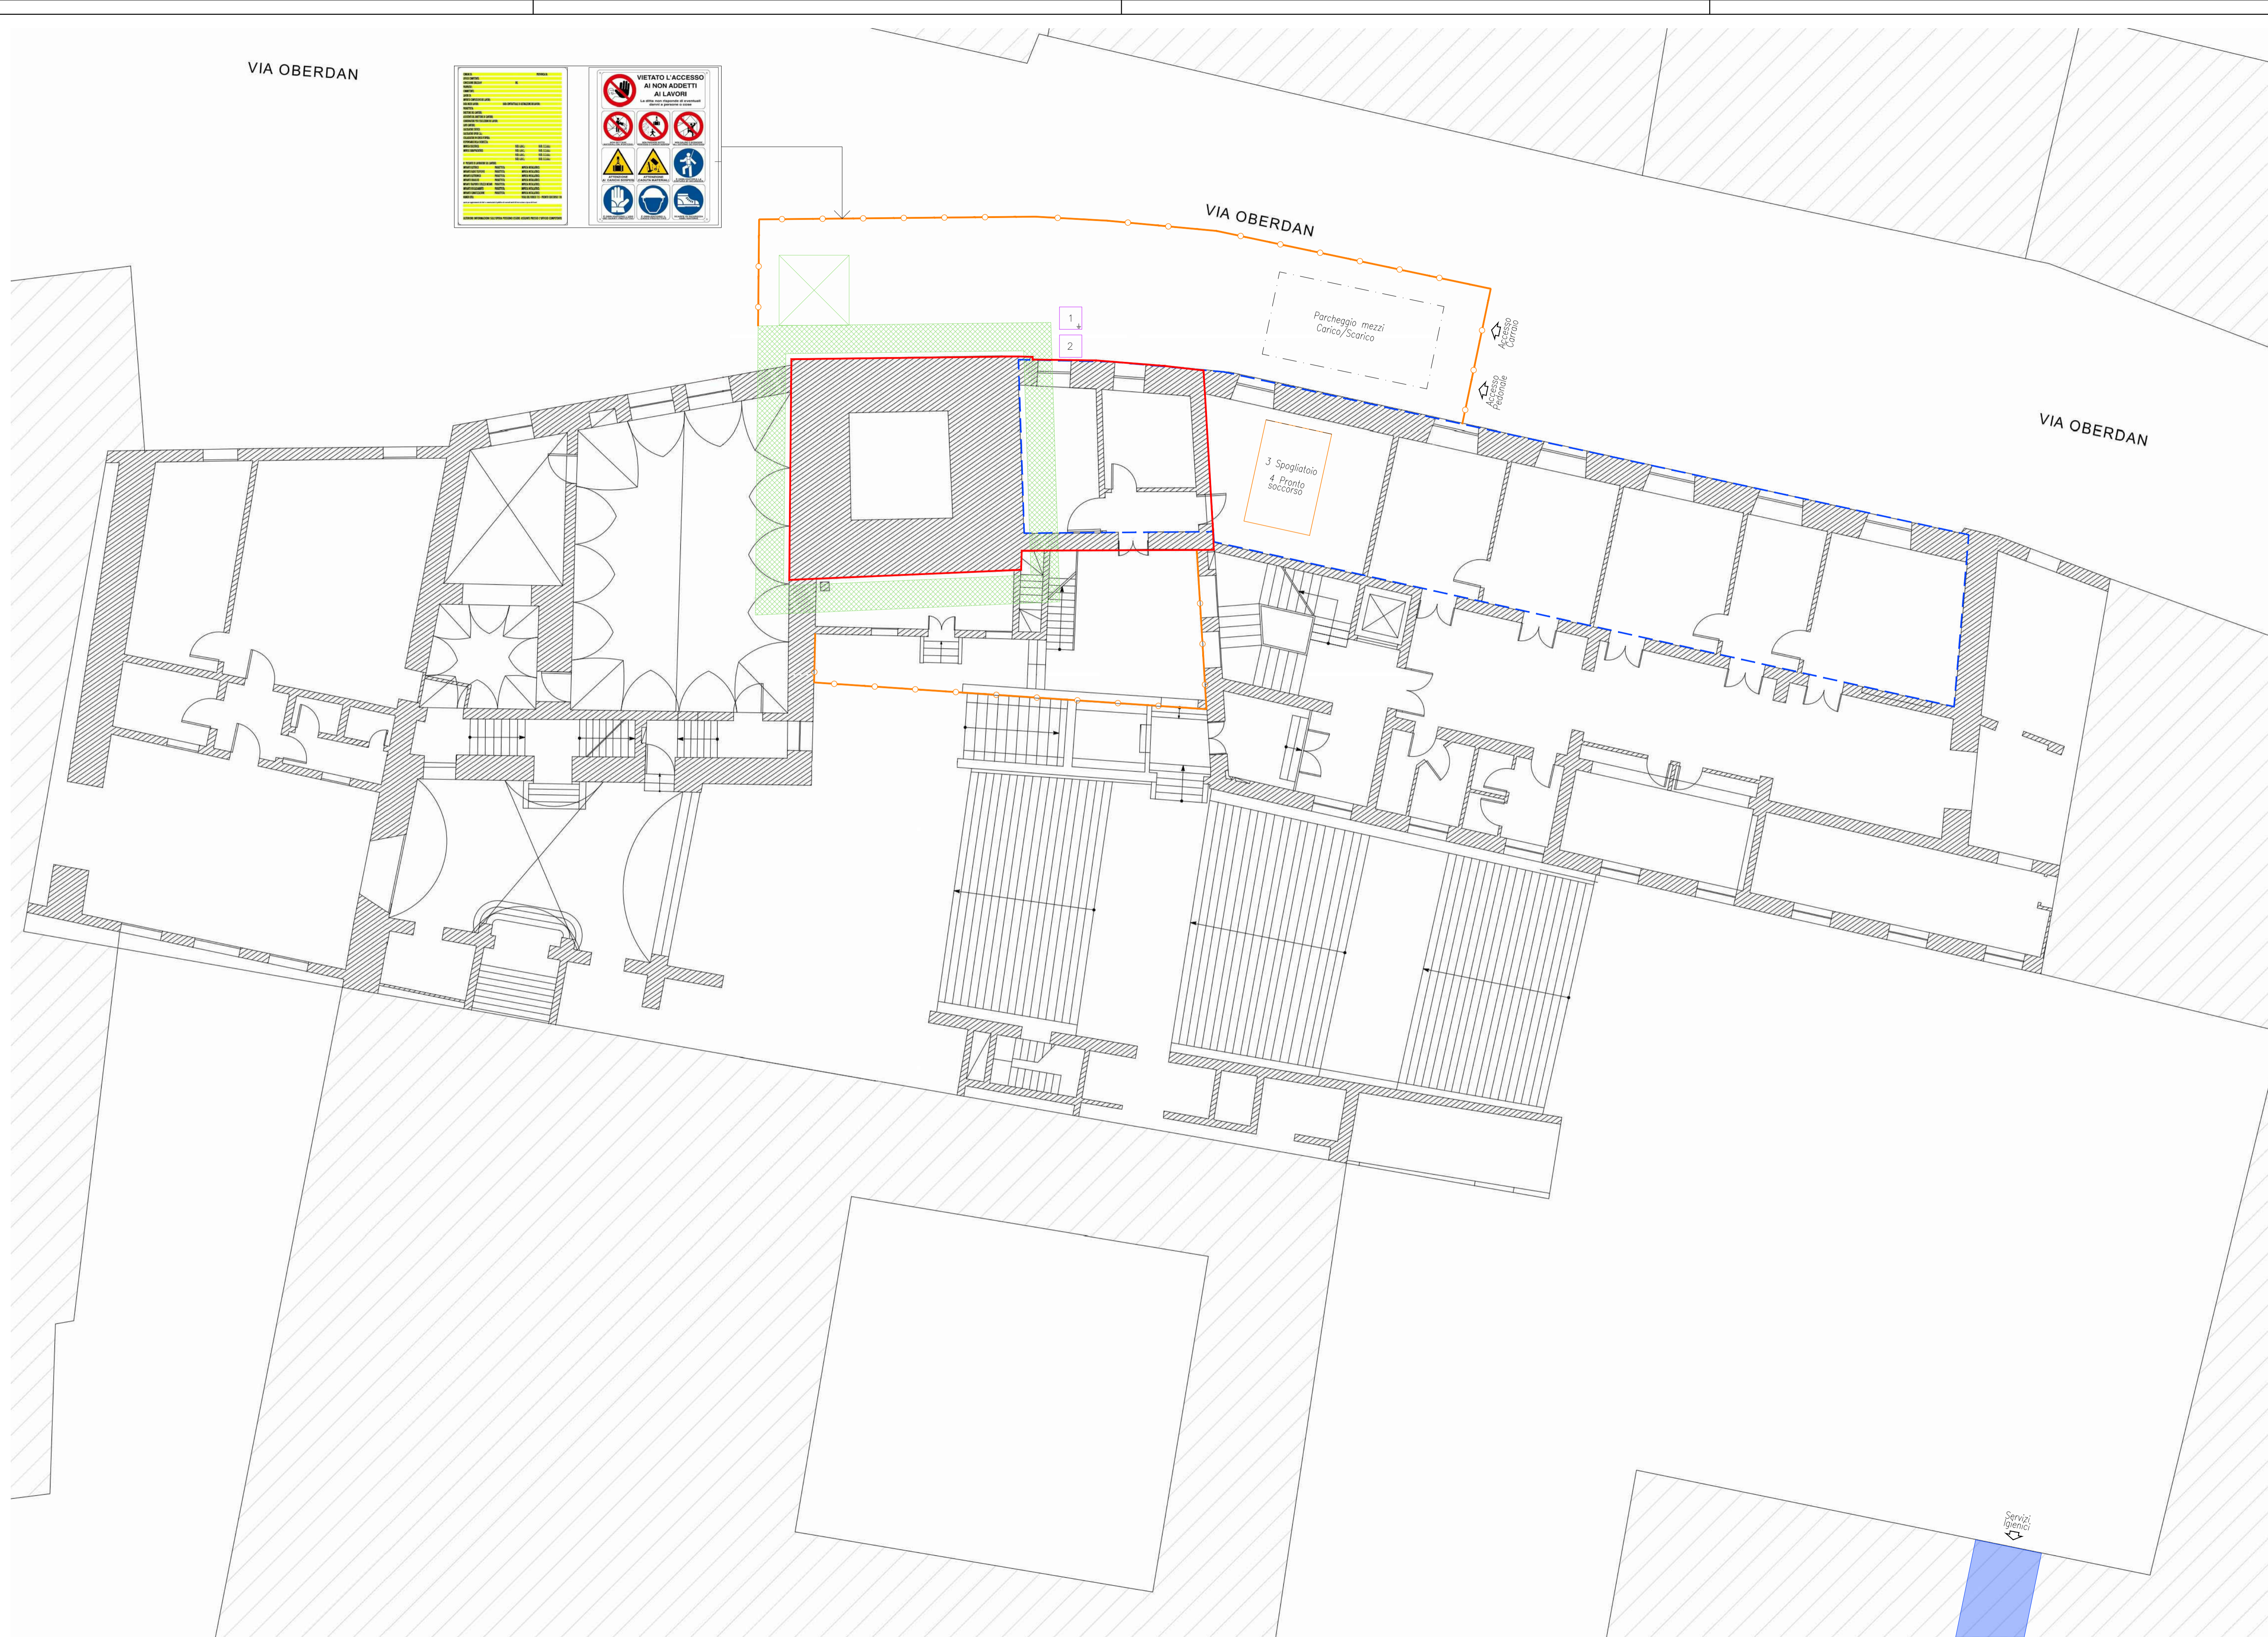

**COMUNE DI PADOVA**

SETTORE LAVORI PUBBLICI

ELENCO ANNUALE ANNO 2021

**PROGETTO ESECUTIVO**

**RESTAURO DELLA TORRE DEGLI ANZIANI**

**IMPORTO COMPLESSIVO: Euro 1.500.000,00**

N. Progetto 2021/046 CUP H95F21001460005

APPR\_19\_PSC\_CANTIERE CIG 9141411300

Aprile 2022 EDP\_2021/046

Progettisti Rup Capo Settore

Arch. Gianni Tommasi Arch. Domenico Lo Bosco Ing. Emanuele Nichele