

Progetto: Stralido - IV lotto


Progetto n°
 Codice Opera: L.P.P. VER 2021 1025
 Apr. 15_VER_Tav. 1.2_Plan_Gen.250
 Importo complessivo: €50.000,00 euro

15 Tav. 1.2

Progettisti: Ing. Giuseppe Sivestri

RUP: Dott. Agr. Degl'Innocenti Ciro
 Capo Settore: Dott. Agr. Degl'Innocenti Ciro
 Progetto Esecutivo
 Elaborato: PLANIMETRIA GENERALE in Scala 1:250

- LEGENDA**
- POSTAZIONI PERCORSO SENSORIALE (cf. tavola annesso unitario)
 - POSTAZIONI PERCORSO VITA (cf. tavola annesso unitario)
 - SEGNALETICA VERTICALE SU PALO (cf. tavola annesso unitario)
 - MAPPE TATTILI (cf. tavola percorsi tattili)
 - PUNTI ILLUMINAZIONE SU PALO (cf. tavola annesso unitario)
 - FONTANELLE (cf. tavola annesso unitario)
 - PANCHINE - Pr-tipo di panchina (cf. tavola annesso unitario)
 - CESTINI RIFIUTI DIFFERENZIATA (cf. tavola annesso unitario)
 - PERCORSO TATTILE A TERRA (cf. tavola annesso unitario)
 - PERCORSO TRA I GIOCHI in gomma colorata sq. cm. 1+1 (cf. tavola annesso unitario)
 - SIERI ESSENZE VARIE (cf. tavola annesso unitario)
 - SIERI IN BAMBOO NATURALE (cf. tavola annesso unitario)
 - PALI IN BAMBOO COLORATI PINTATI A TERRA (cf. tavola annesso unitario)
 - PANNELLO INFORMATIVO (TOTEM) (cf. tavola annesso unitario)
 - SEGNALI INIZIO E FINE CORSA GUIDATA (cf. tavola annesso unitario)

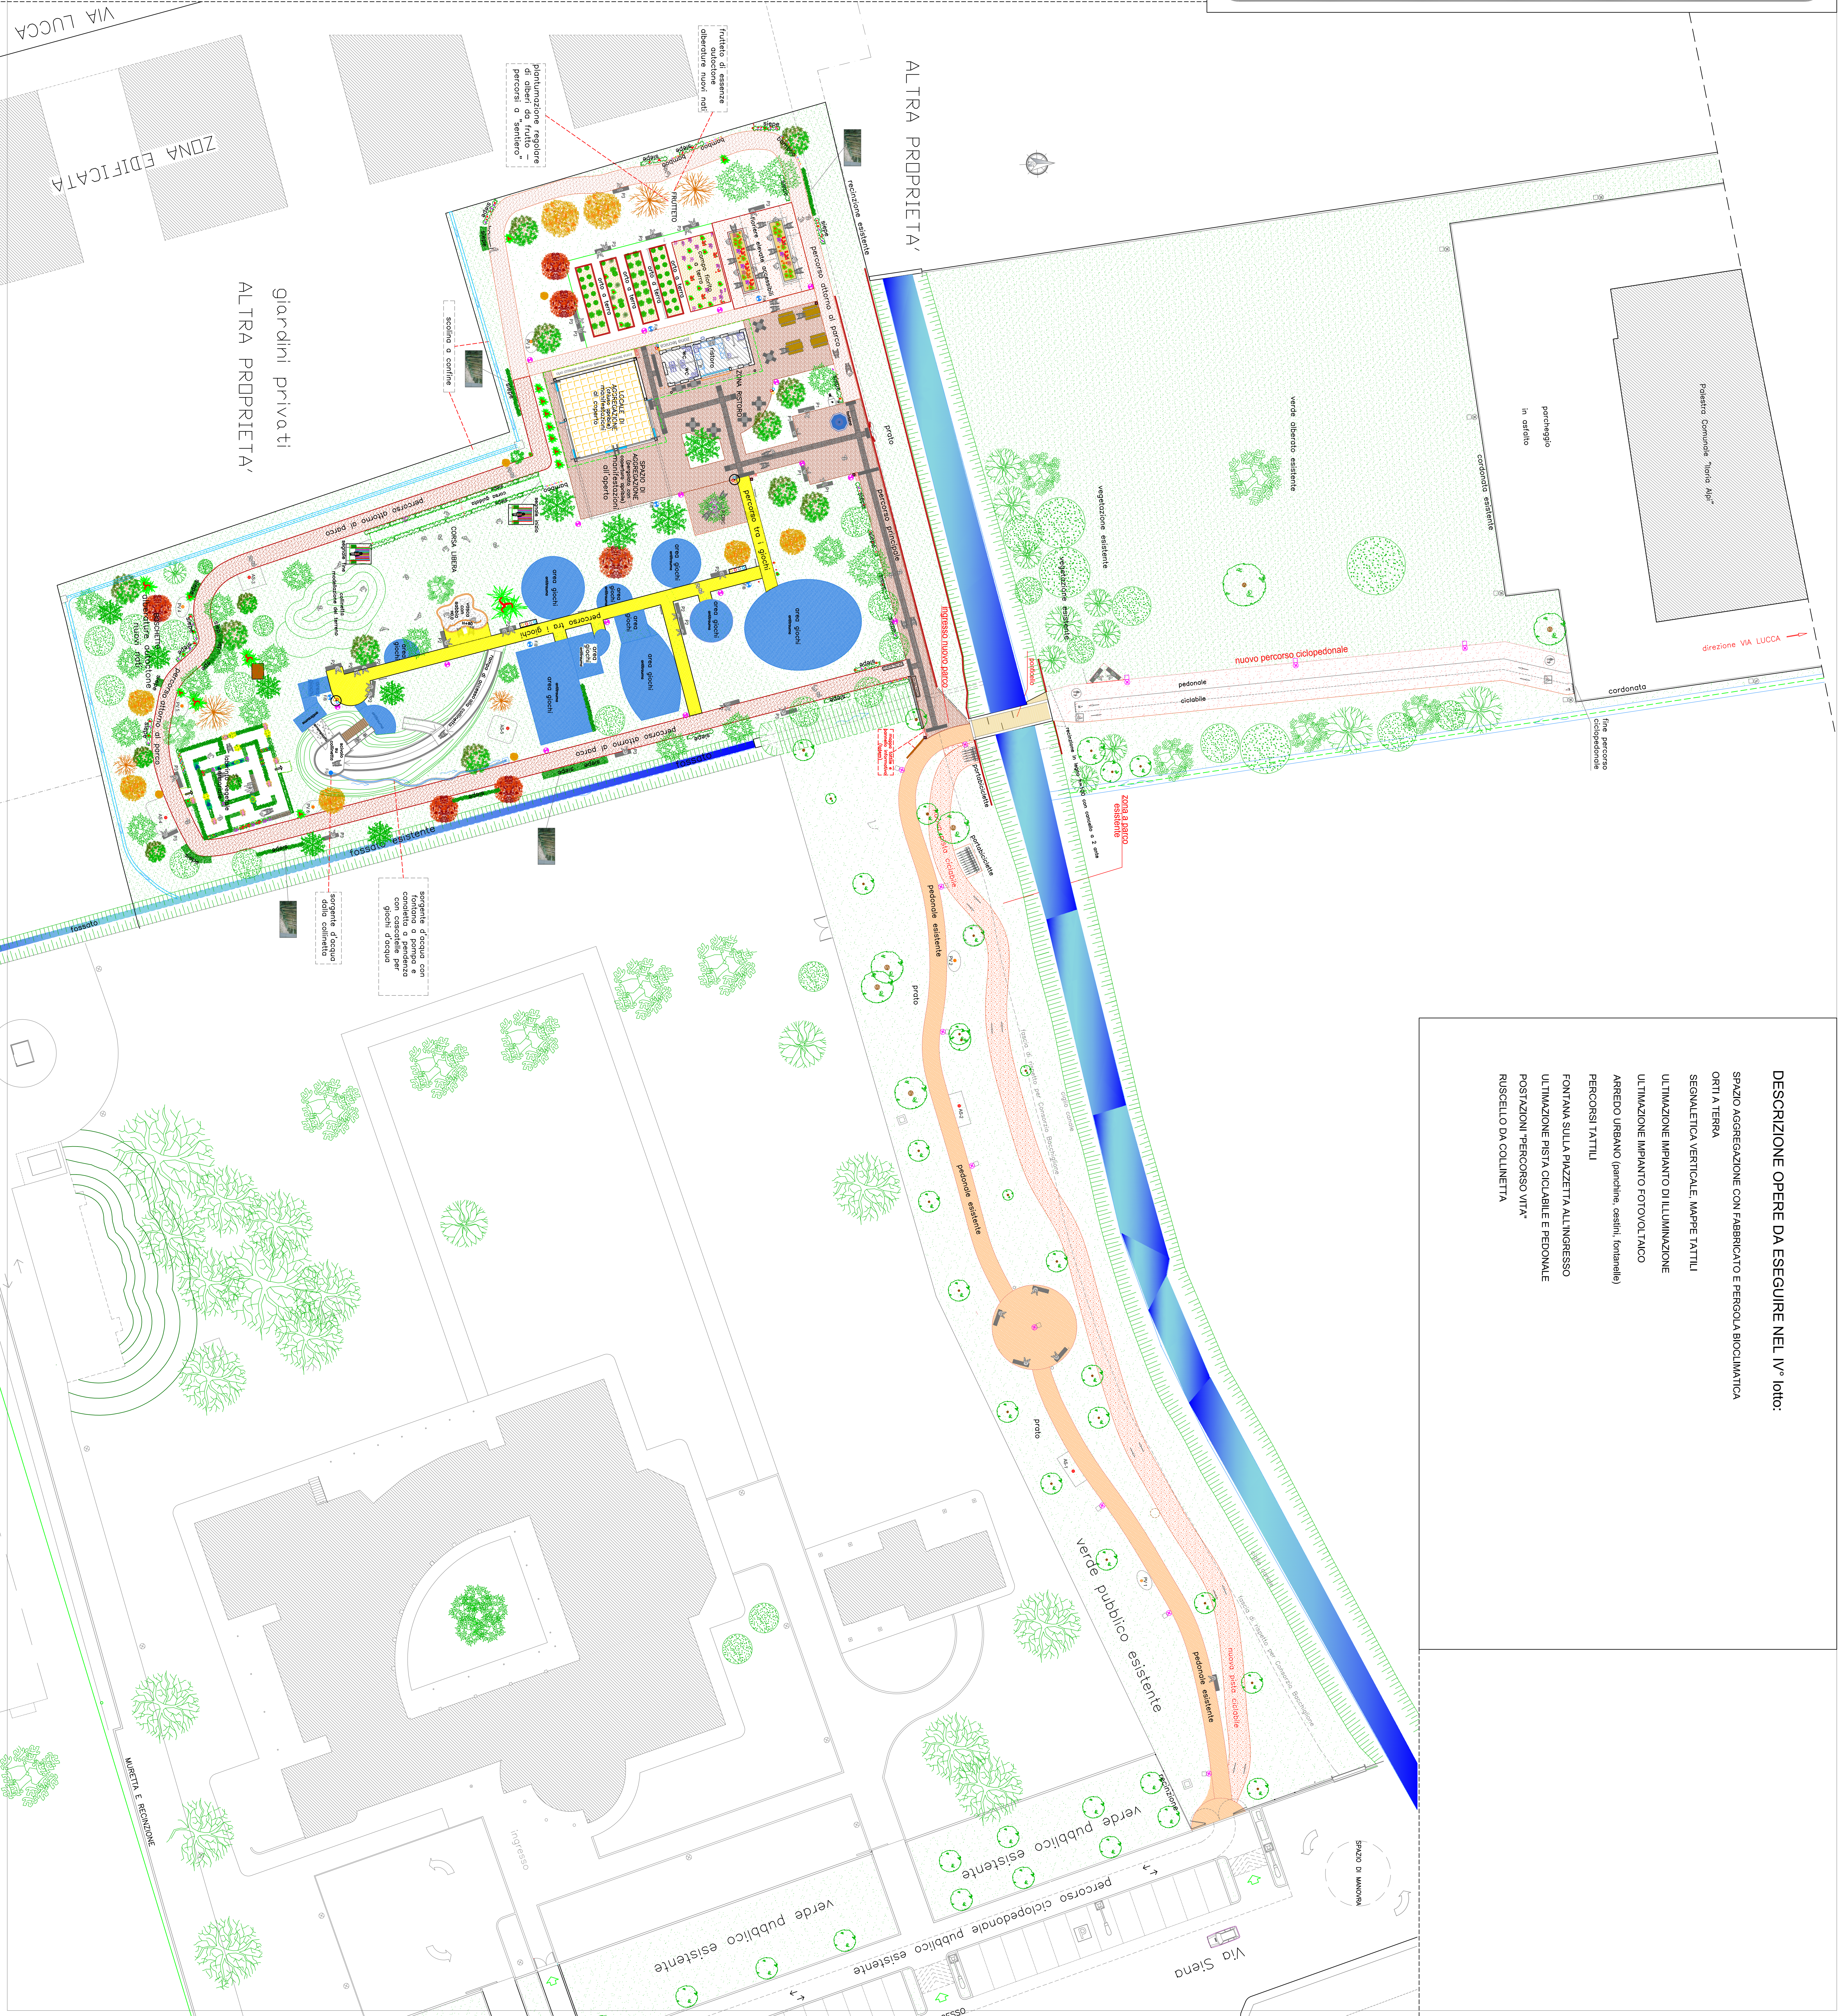

DESCRIZIONE OPERE DA ESEGUIRE NEL IV° lotto:

- SPAZIO AGGREGAZIONE CON FABBRICATO E PERGOLA BIOCLIMATICA
- ORTI A TERRA
- SEGNALETICA VERTICALE, MAPPE TATTILI
- ULTIMAZIONE IMPIANTO DI ILLUMINAZIONE
- ULTIMAZIONE IMPIANTO FOTOVOLTAICO
- ARREDO URBANO (panchine, cestini, fontanelle)
- PERCORSI TATTILI
- FONTANA SULLA PIAZZETTA ALL'INGRESSO
- ULTIMAZIONE PISTA CICLABILE E PEDONALE
- POSTAZIONI "PERCORSO VITA"
- RISCELLO DA COLLINETTA