



COPERTURA

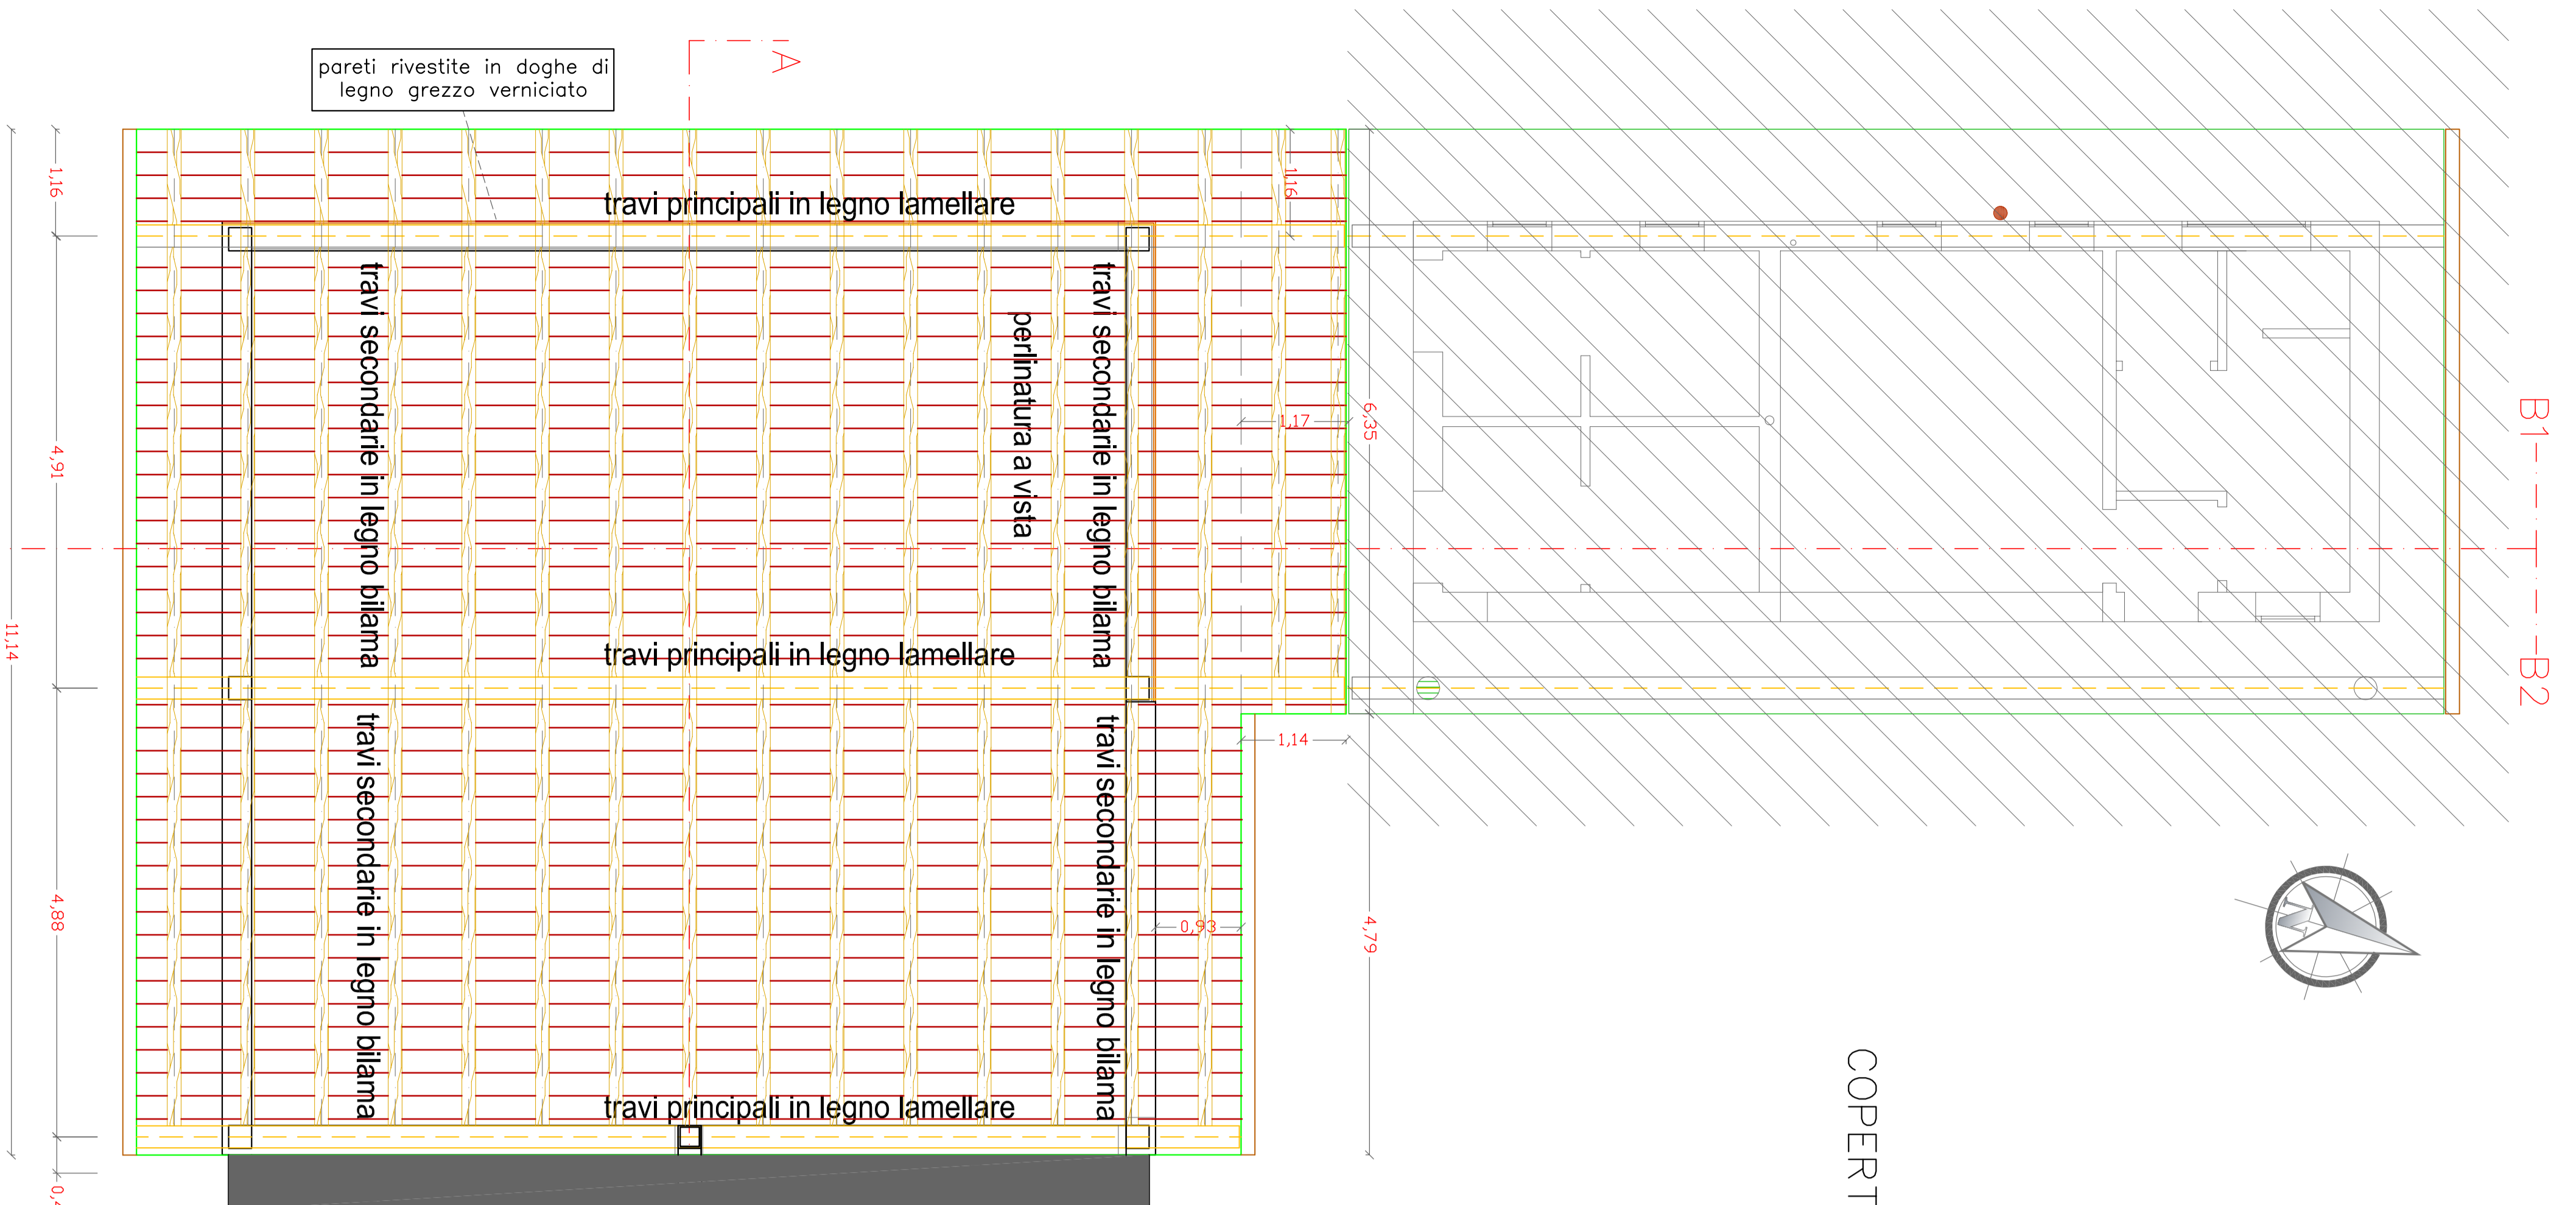


PIANTA COPERTURA
VISTA DAL BASSO


Scala: 1:50

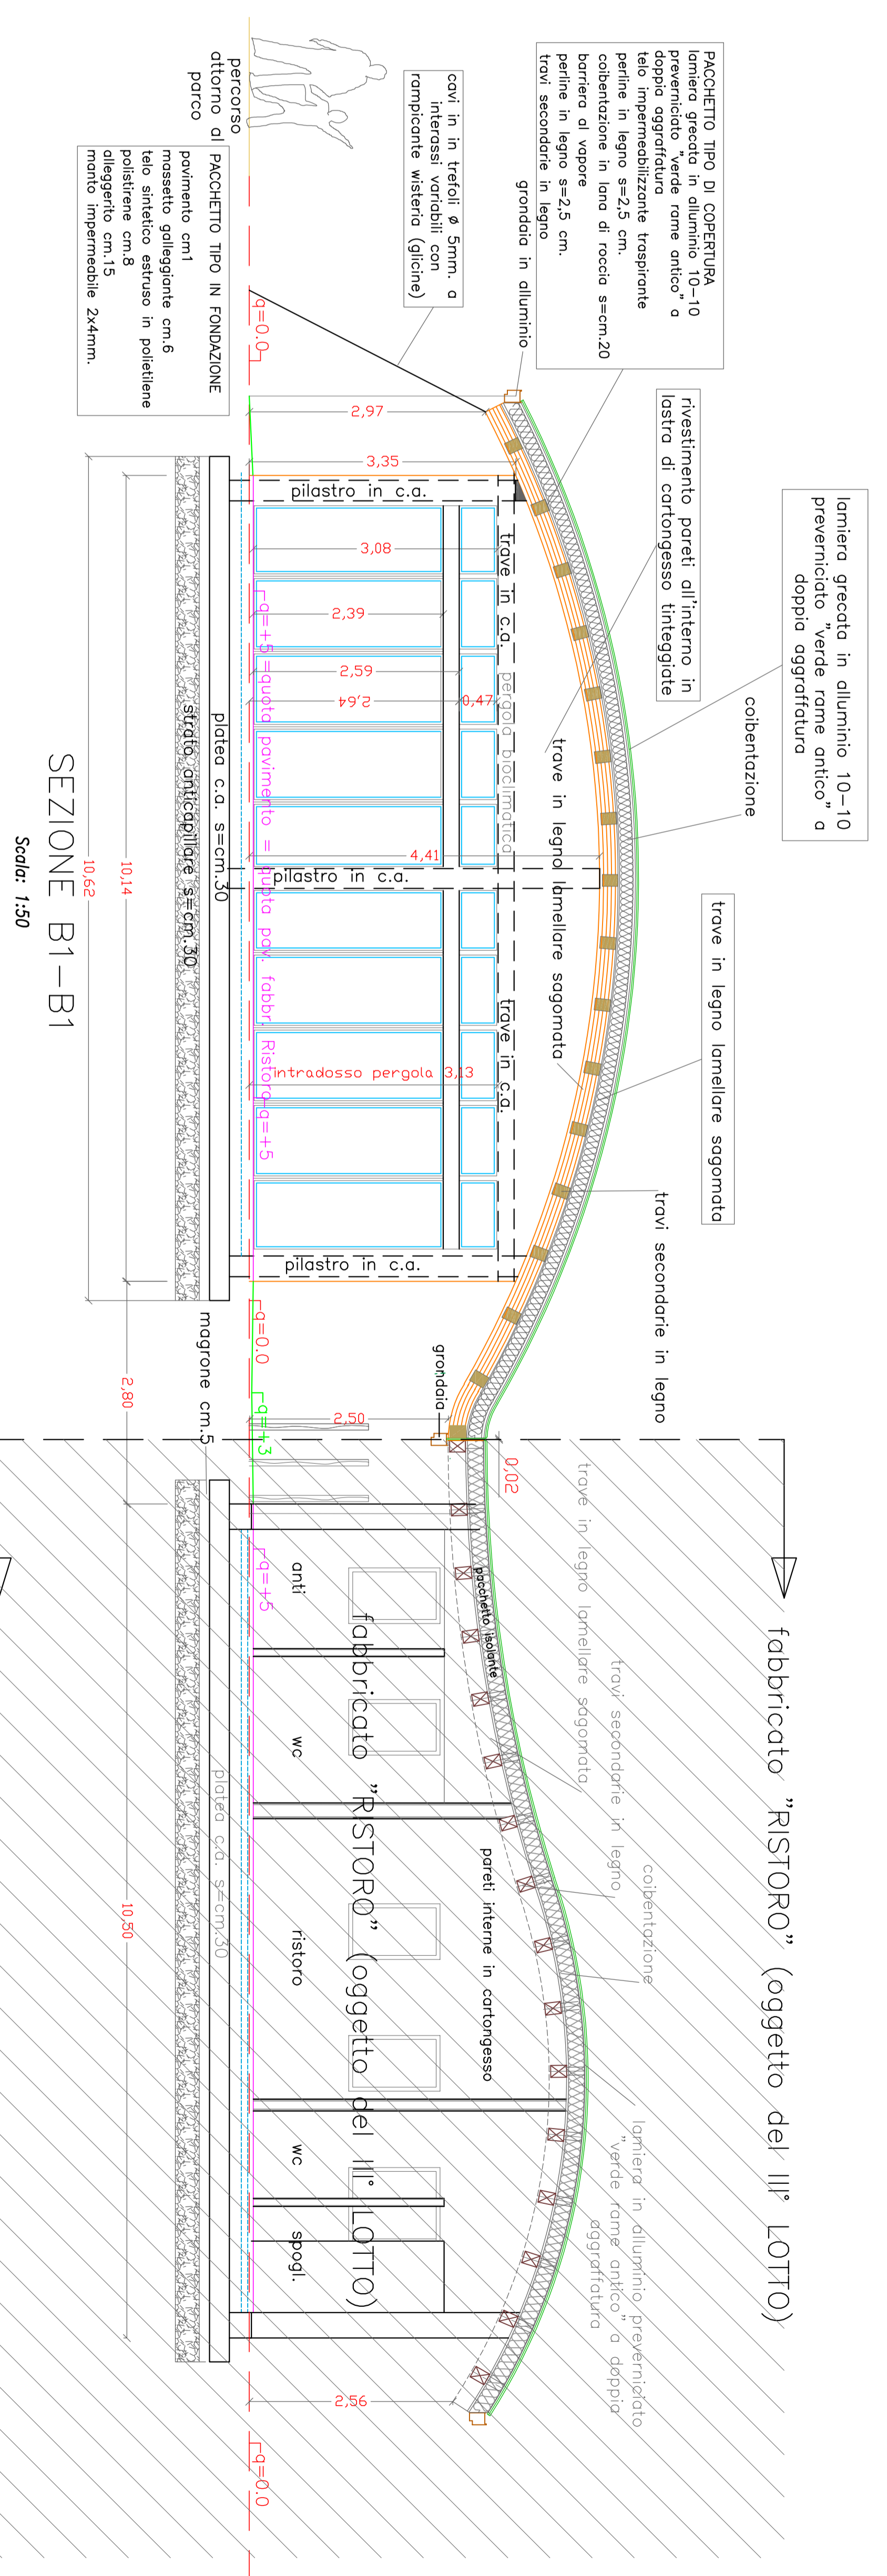

SEZIONE B1-B1
Scala: 1:50

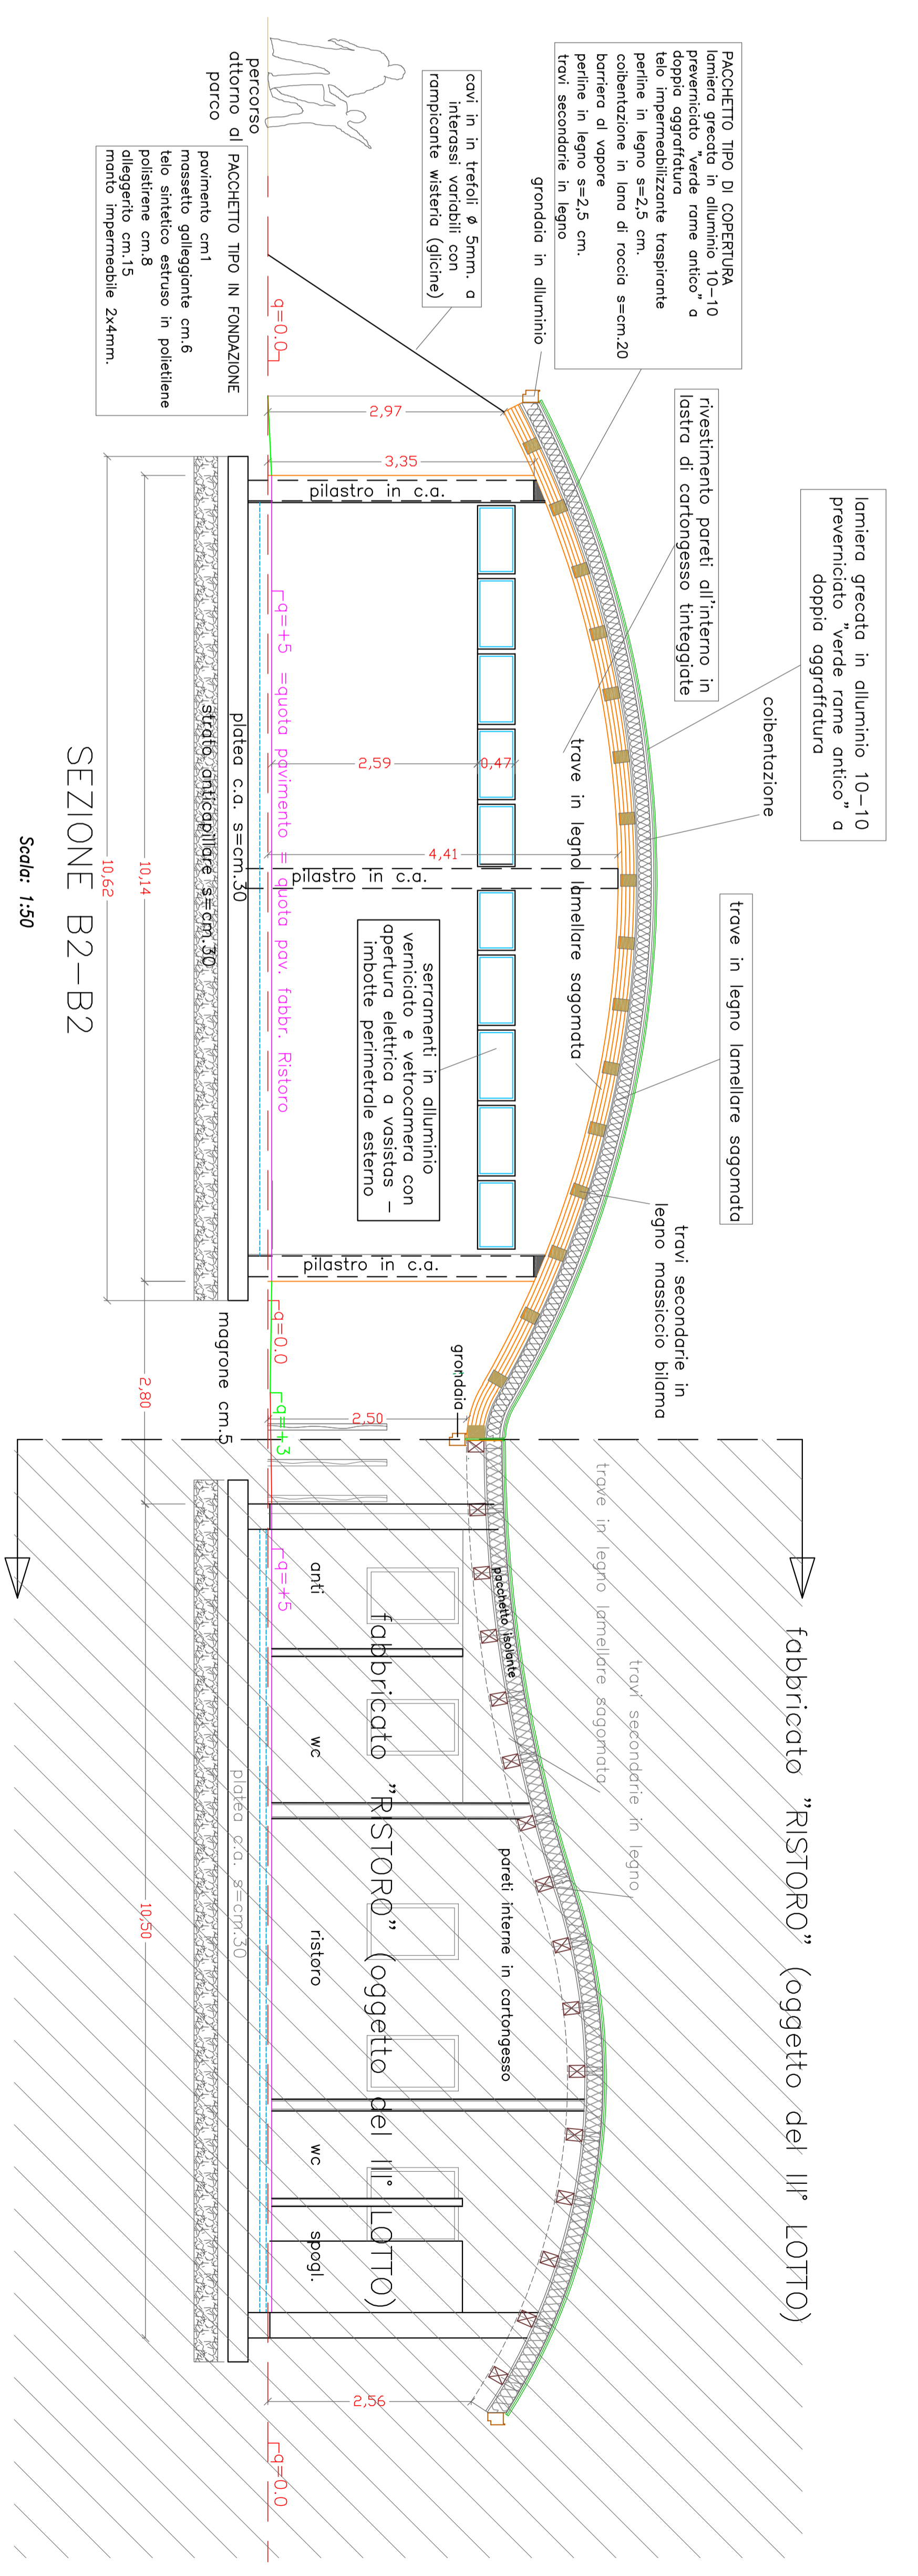

SEZIONE B2-B2
Scala: 1:50

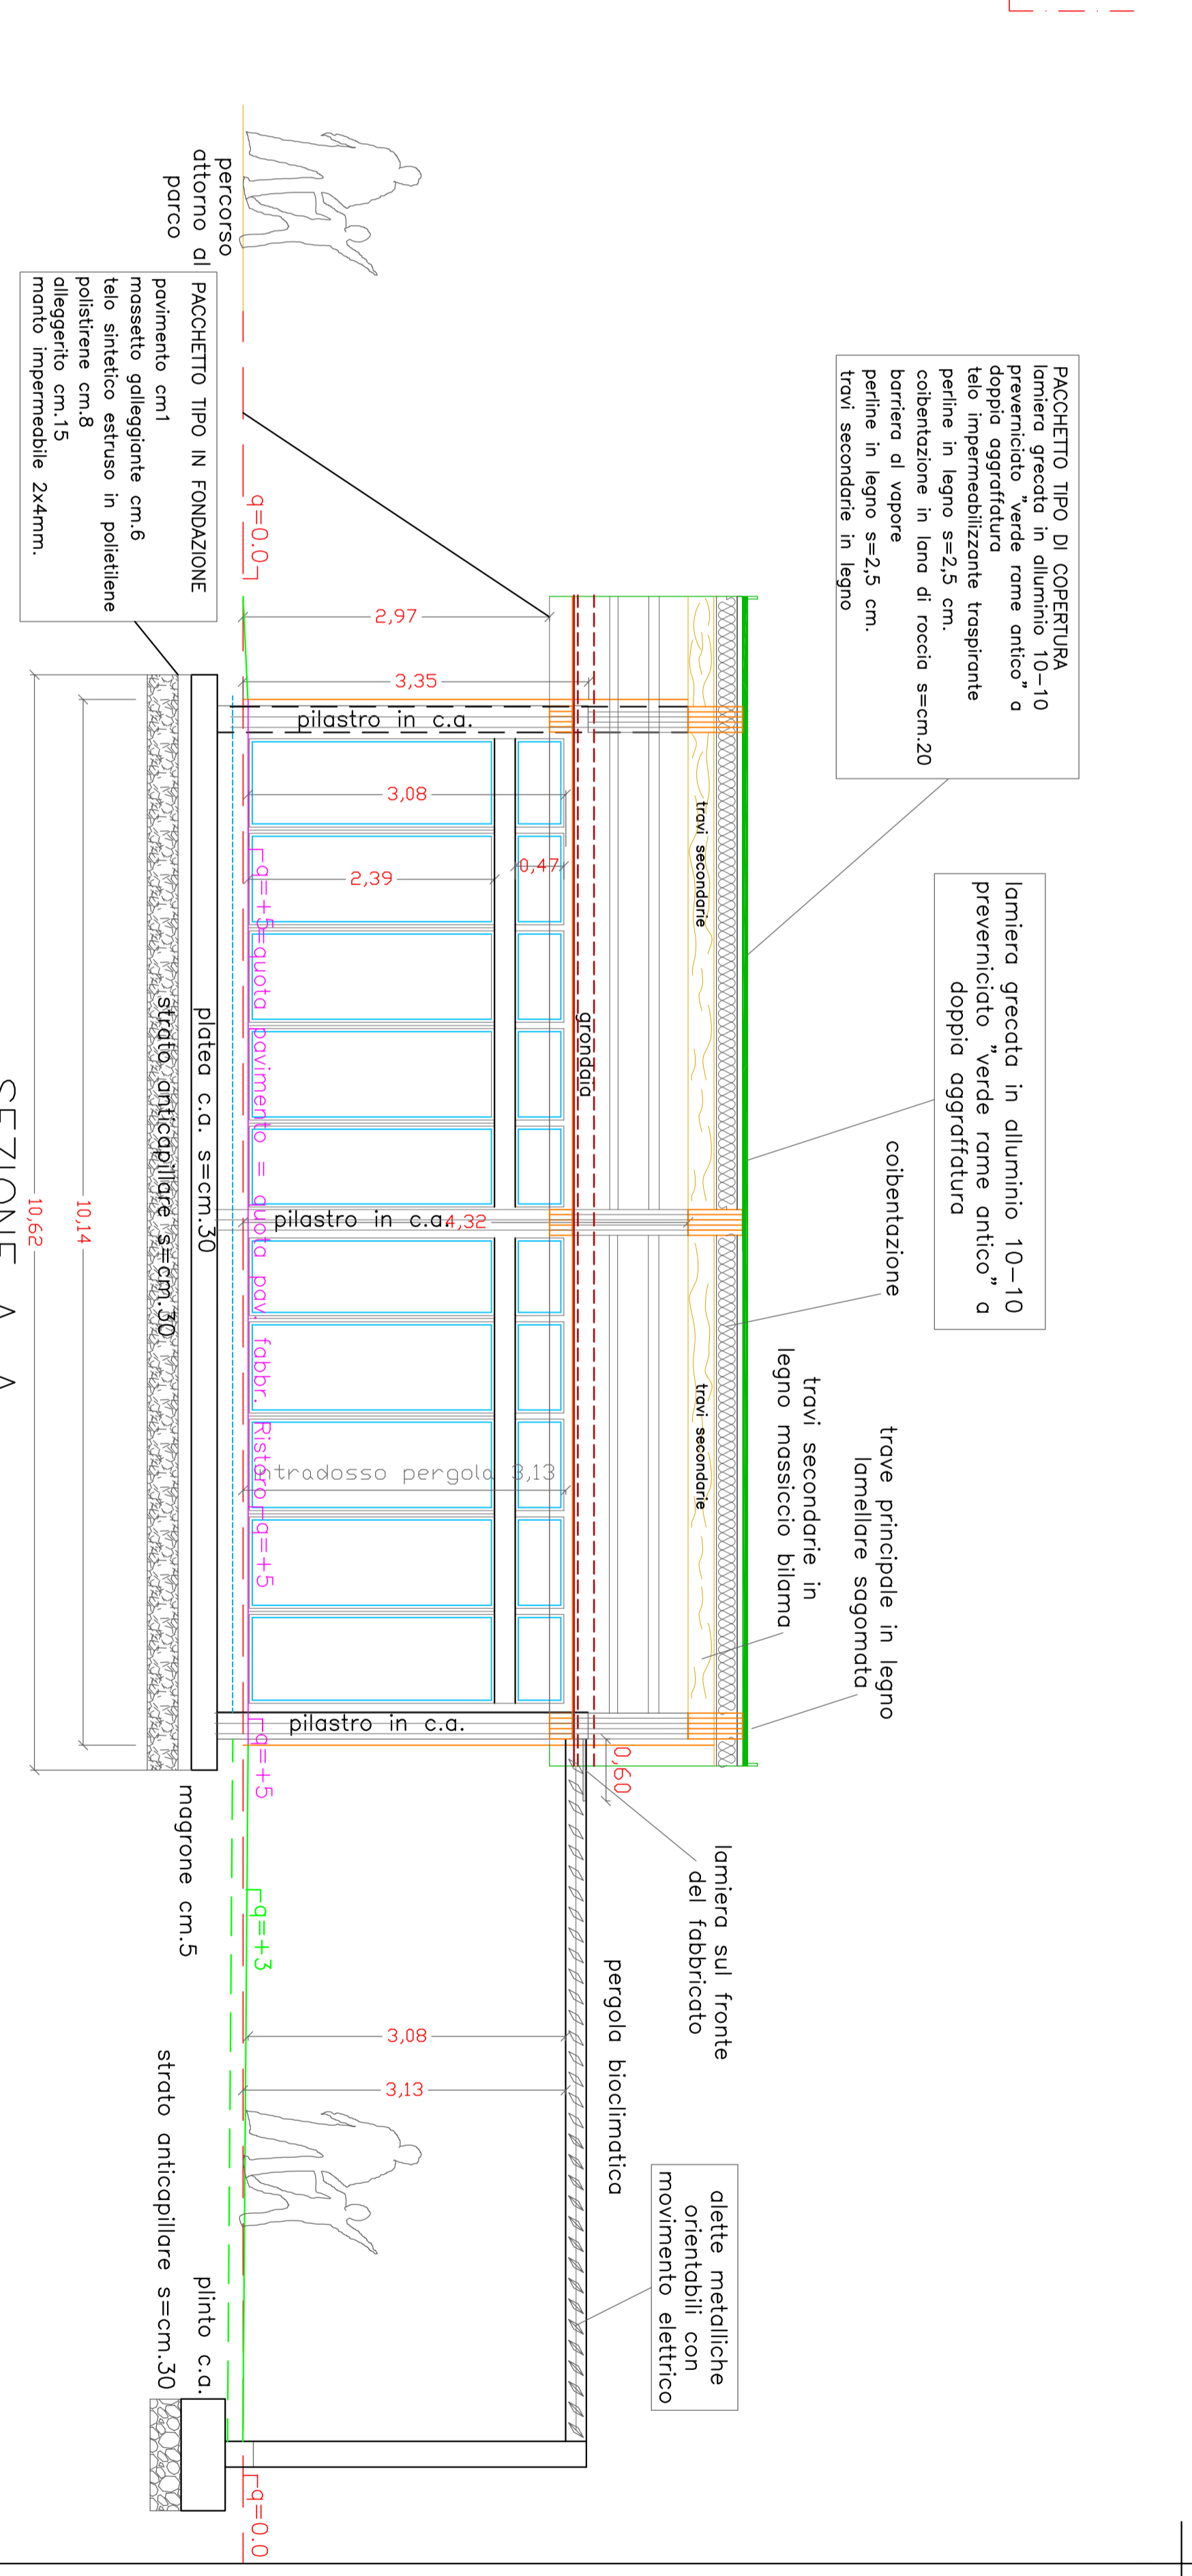

SEZIONE A-A
Scala: 1:50

Settore Verde Parchi e Agricoltura Urbana
Parco Inclusivo sensoriale di via Siena

Progetto: Stabio - IV Lotto

Progetto n°
 Codice Operai: L.P.R. VER 202/1025
 Art. 21_TAV. 2.3_AGGREGAZIONE_Sezioni
 Importo complessivo: 460.000,00 euro

Progettisti: Ing. Giuseppe Silvestrini

21 TAV.2.3

RUP: Dott. Agr. Degl'Innocenti Ciro
 Ciro Settore: Dott. Agr. Degl'Innocenti Ciro
 Elaborato: Laboratorio Aggregazione SEZIONI