
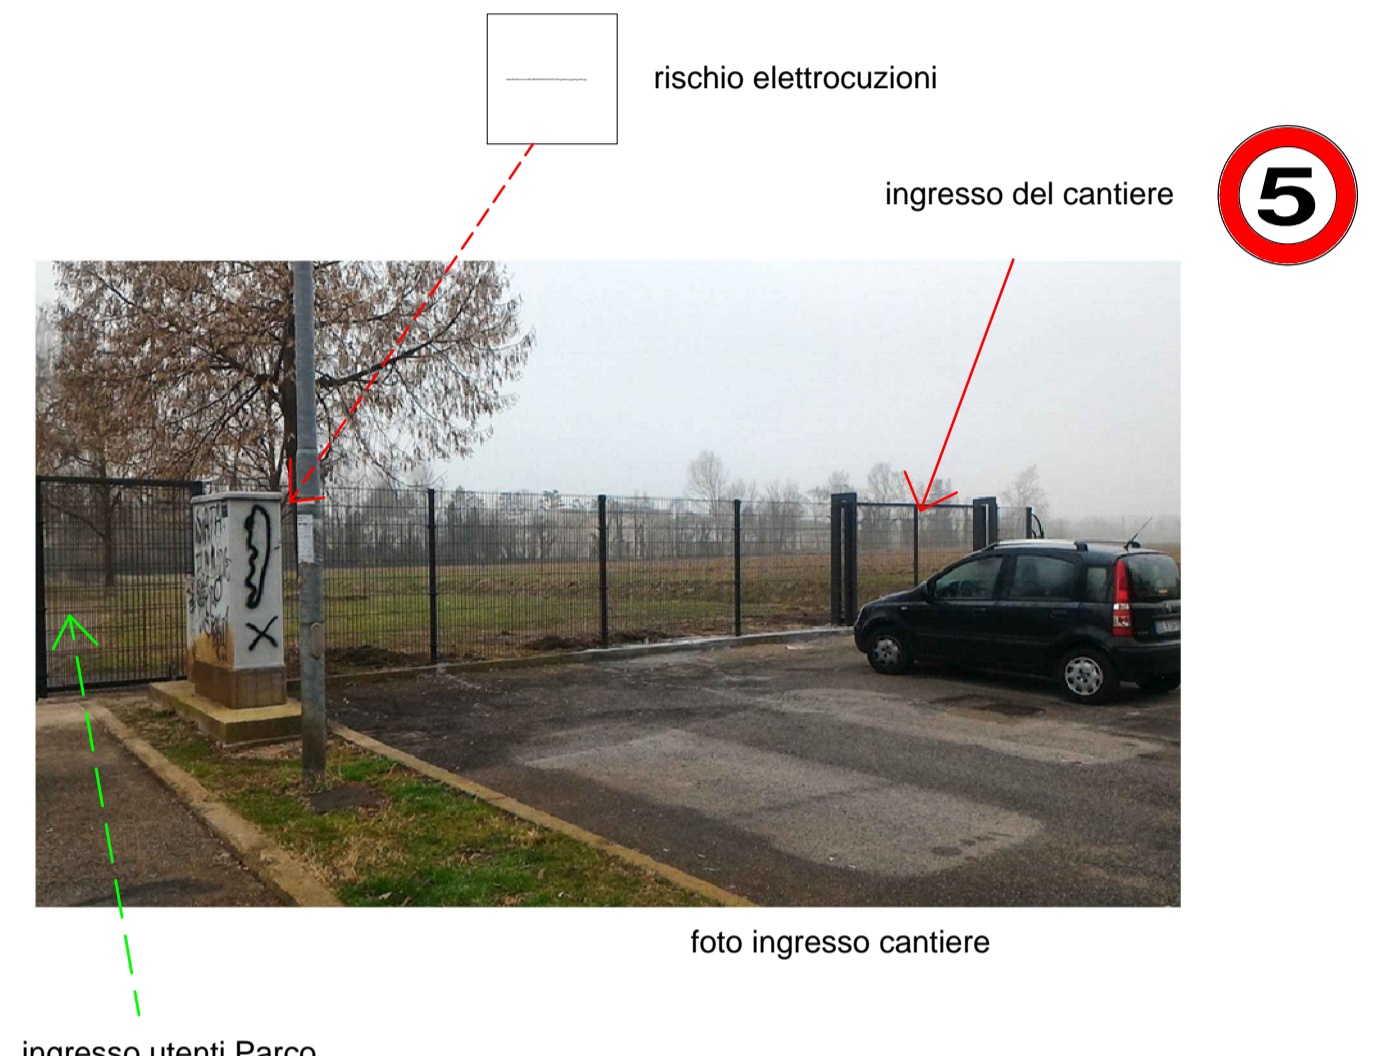
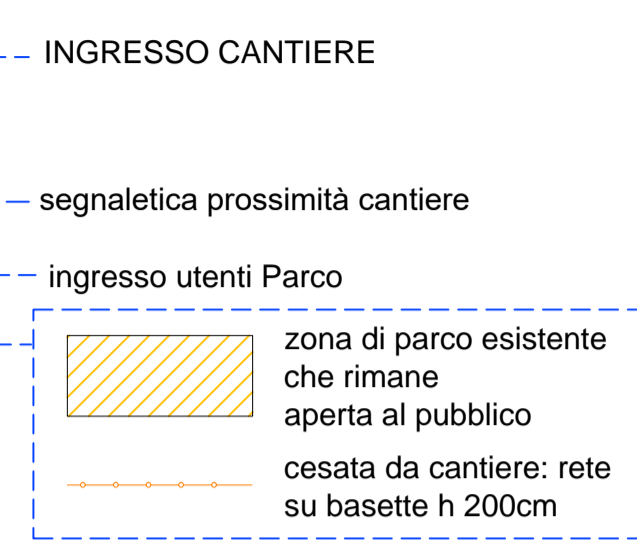



**NOTA BENE:** quando saranno da eseguire lavorazioni esterne alla recinzione, il parco andrà chiuso al pubblico

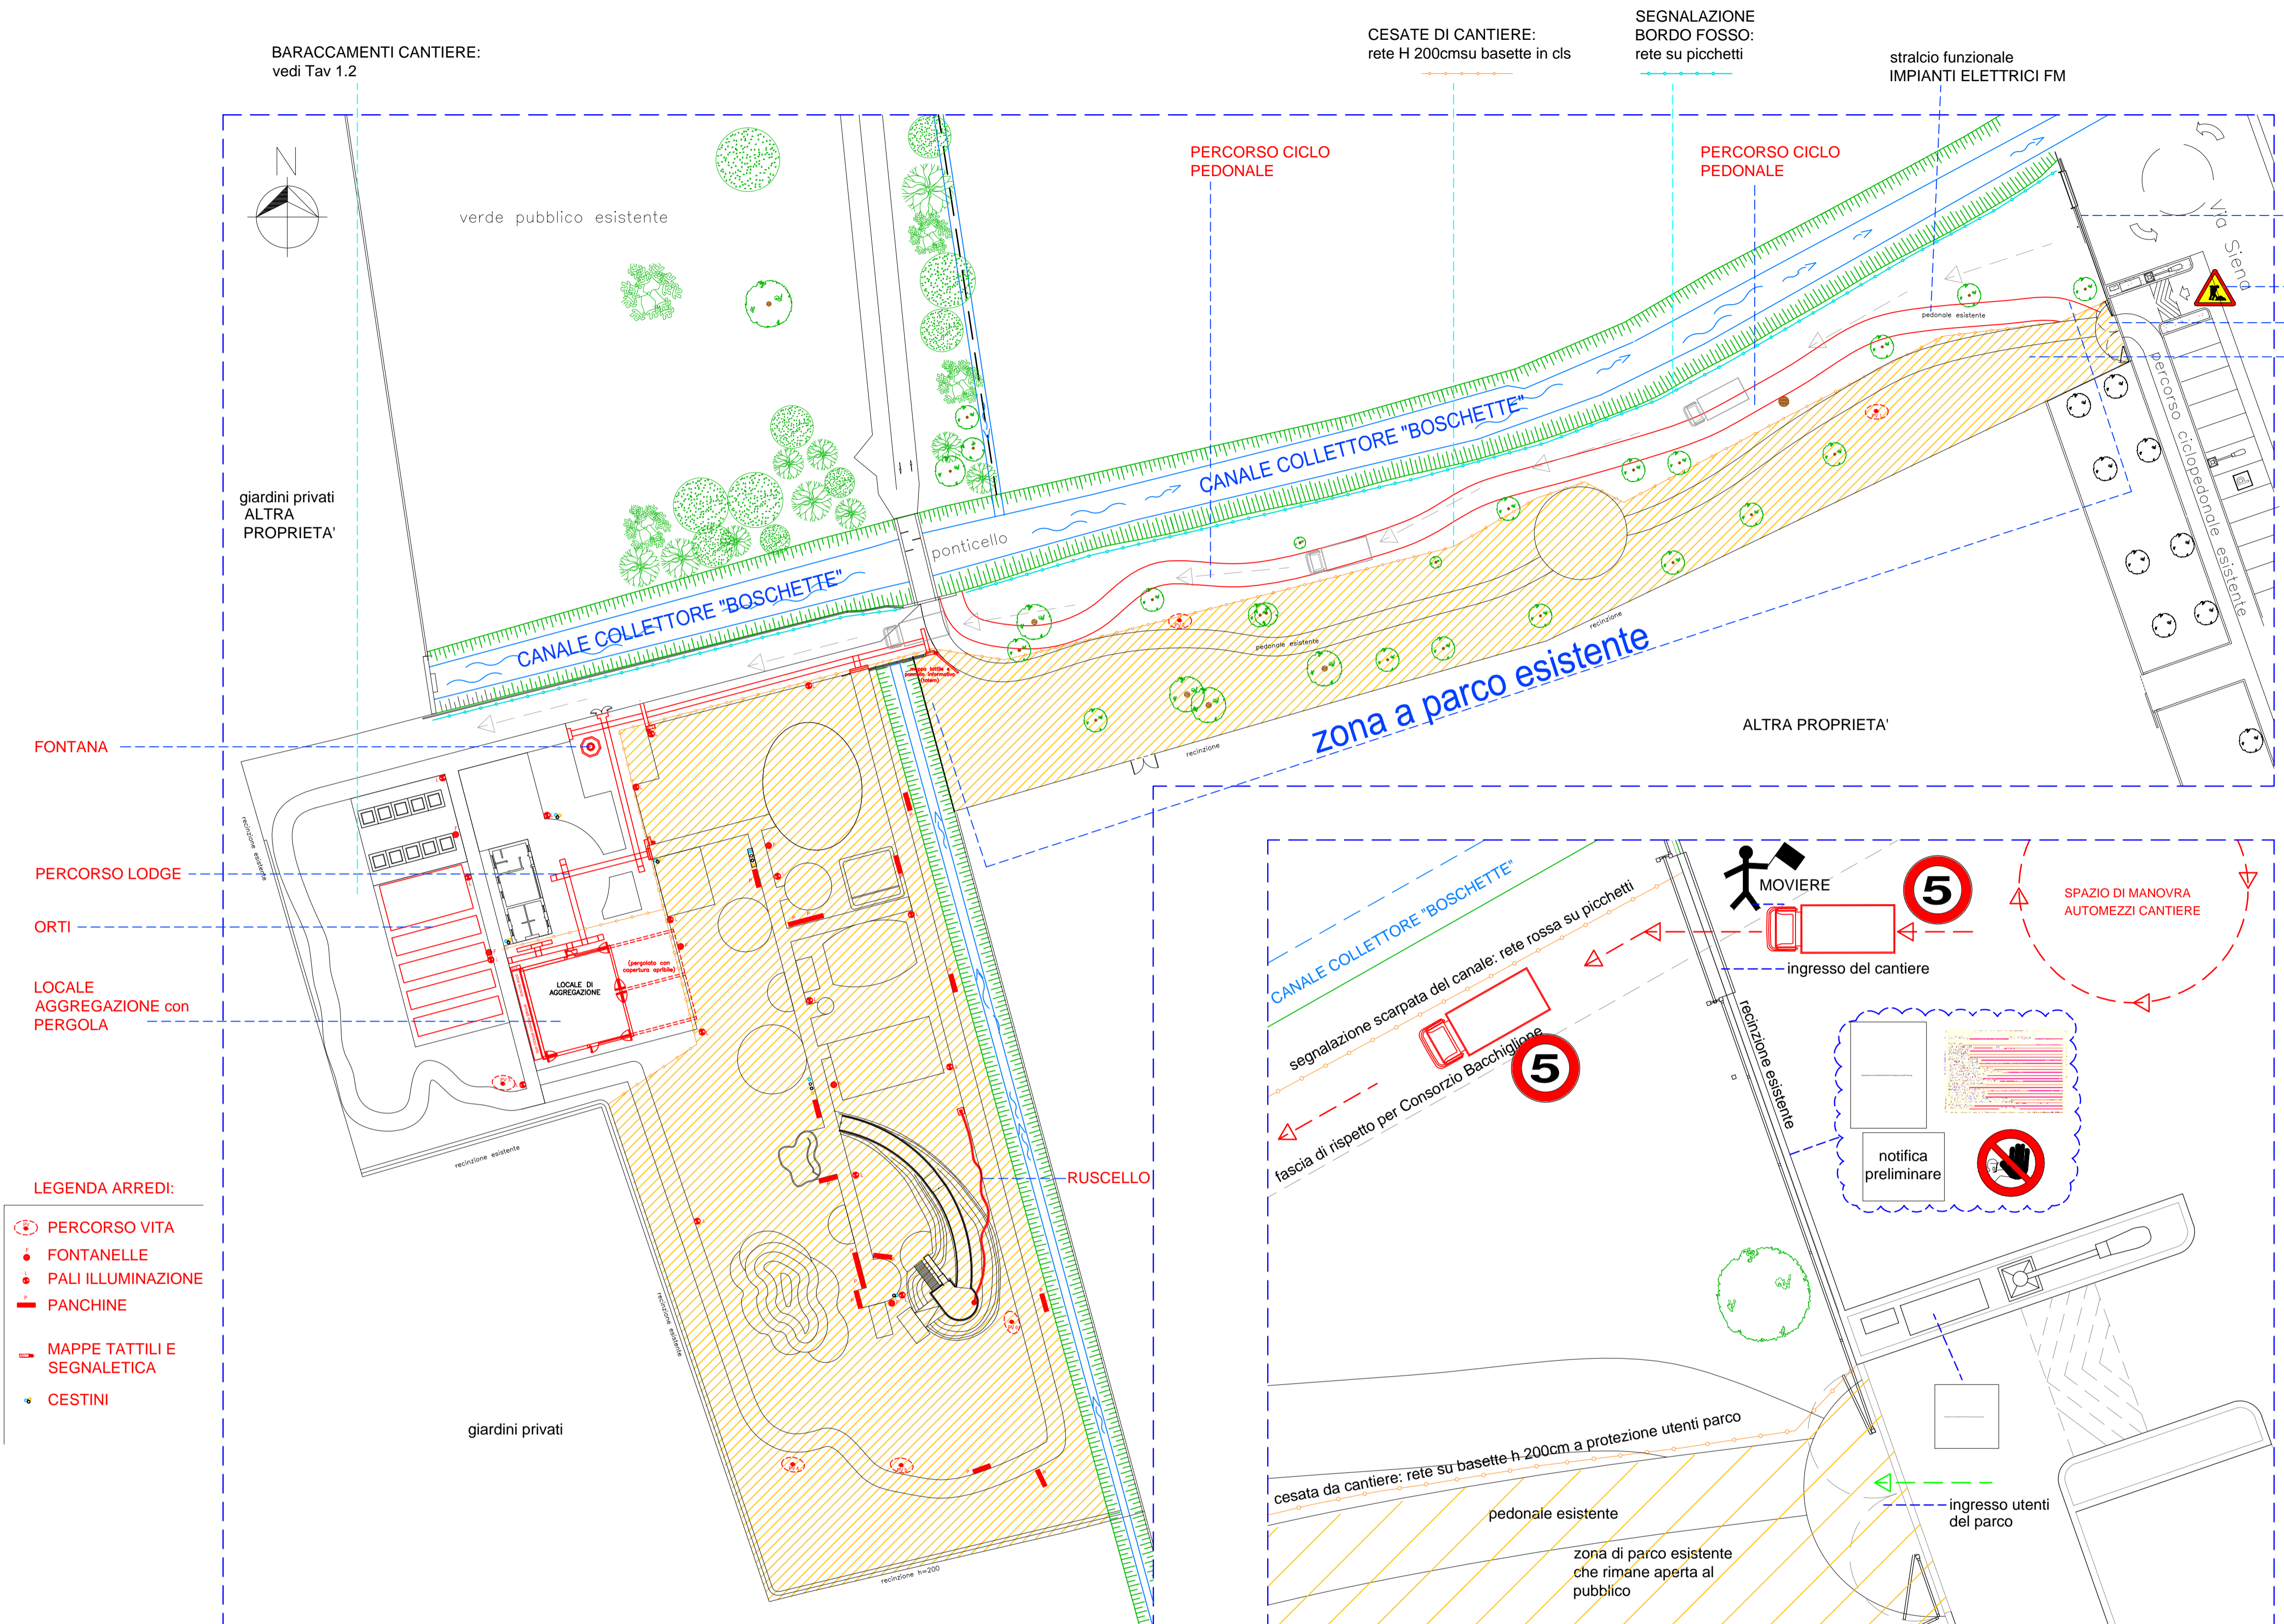

- LEGENDA ARREDI:**
- PERCORSO VITA
  - FONTANELLE
  - PALI ILLUMINAZIONE
  - PANCHINE
  - MAPPE TATTILI E SEGNALETICA
  - CESTINI

Planimetria generale - scala 1:500

ingresso cantiere da Via Siena- scala 1:100

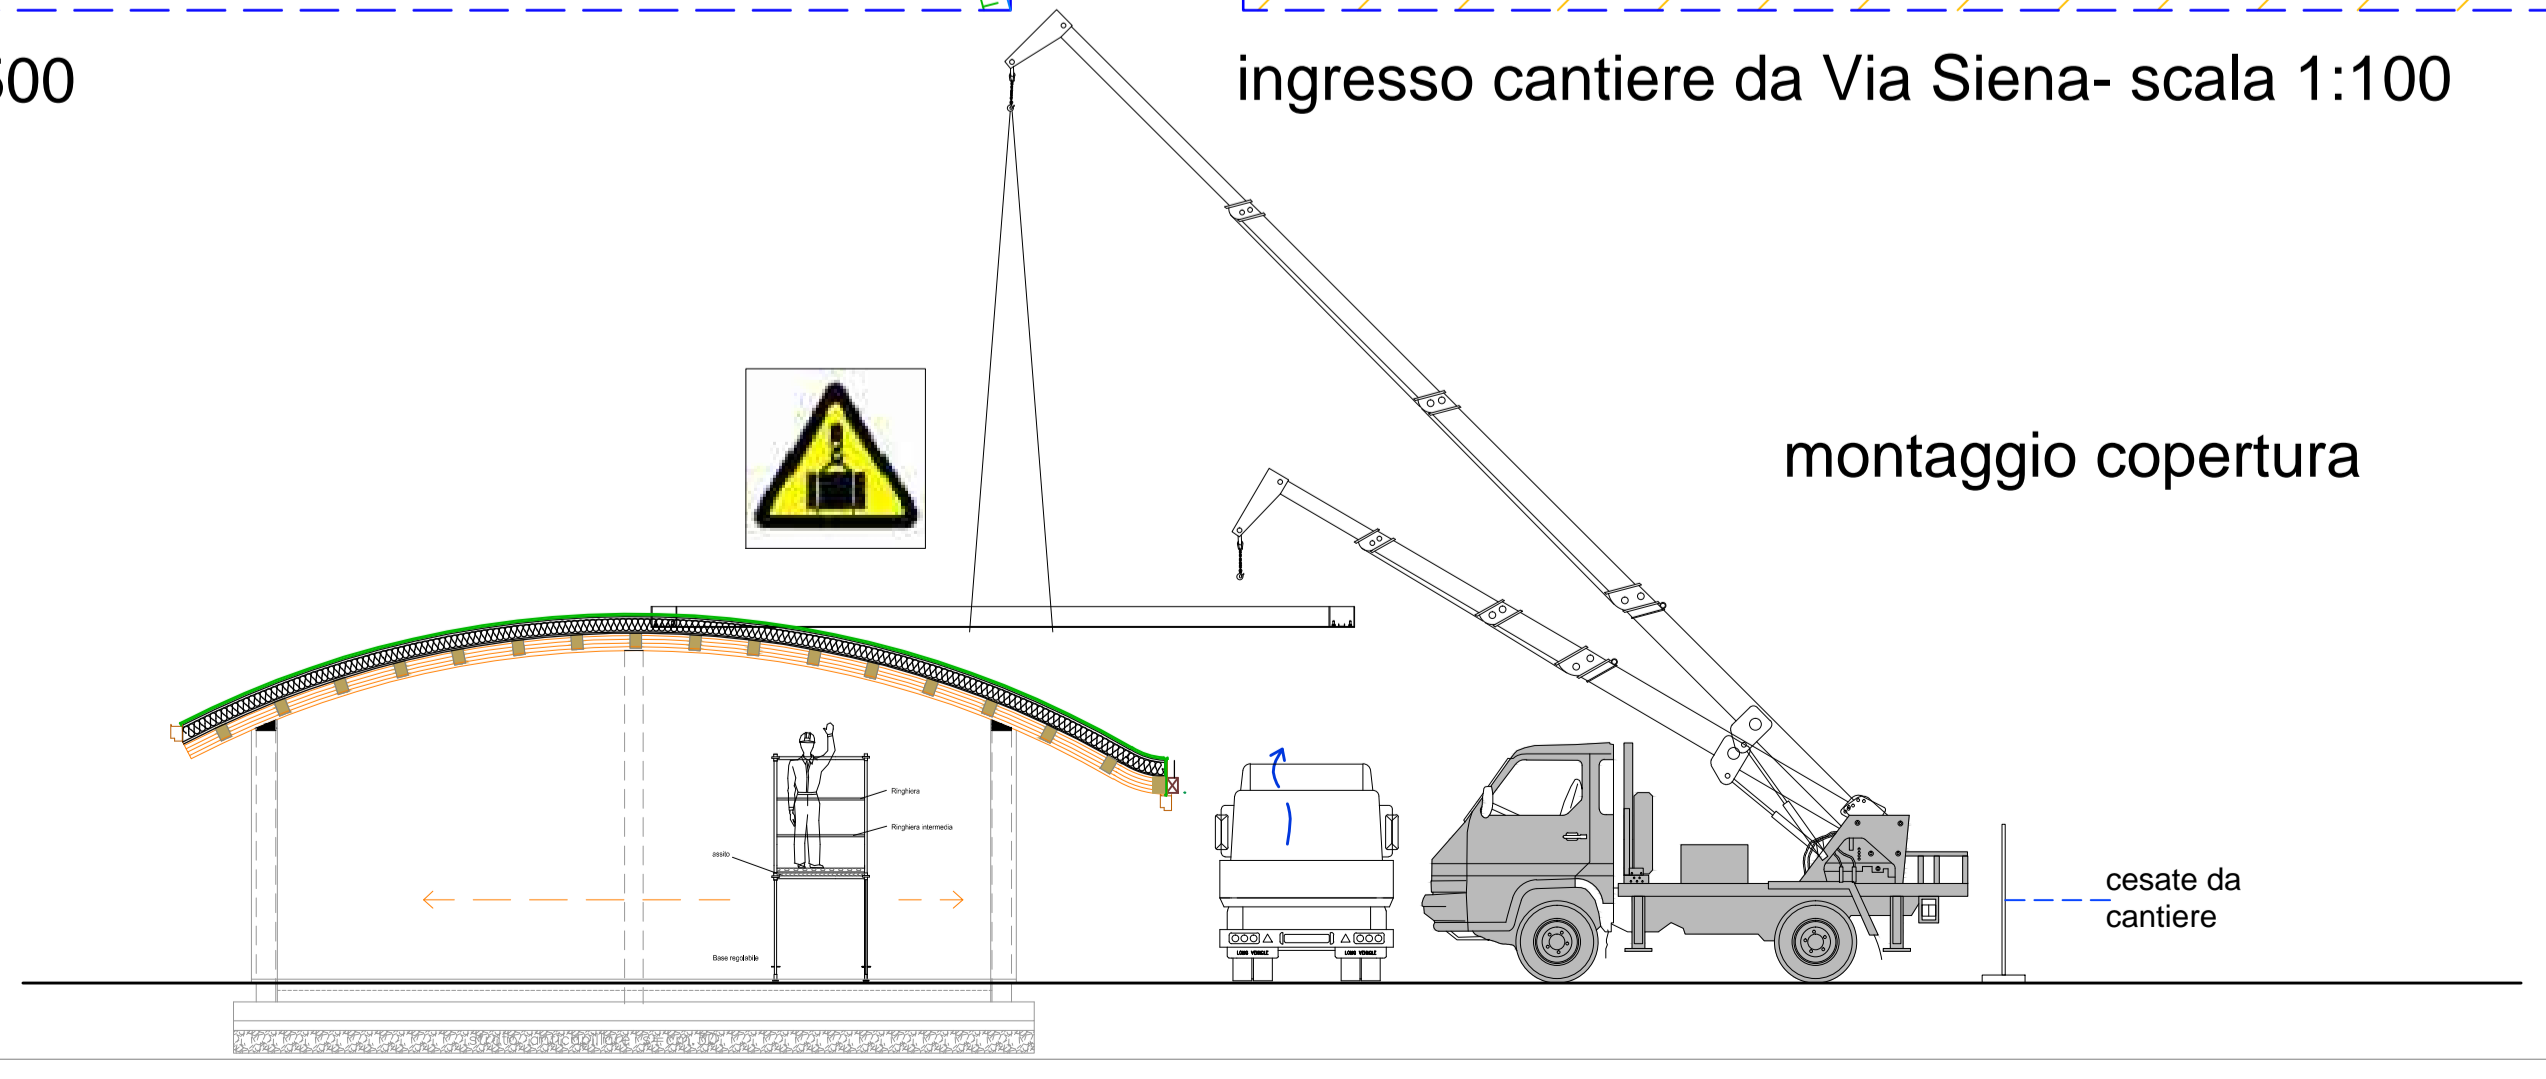



**Settore Verde Parchi e Agricoltura Urbana**  
COMUNE DI PADOVA

**Parco inclusivo sensoriale di via Siena**

Progetto: Stralcio - IV Lotto

Progetto n°  
Codice Opera: LLPP VER 2021/025  
APPR\_41.1.a\_VER\_PARCO\_INCLUSIVO\_SENSORIALE\_4\_LOTTO\_PSC\_AI\_1\_Tav\_A  
importo complessivo: 460.000,00 euro

41.1.a

Progettisti: Ing. Giuseppe Silvestrini

CSP - CSE: Arch. Ivan Fabris  
RUP: Dott. Agr. Degl'Innocenti Ciro  
Capo Settore: Dott. Agr. Degl'Innocenti Ciro

Progetto Esecutivo

Elaborato: Allegato 1 al PSC: LAY-OUT generale di CANTIERE