


LEGENDA IMPIANTI ELETTRICI E SPECIALI	
	QUADRO ELETTRICO
	RACK DATI LOCALE CED
	RACK DATI DI ZONA
	LIPS
	BATTERIA UPS
	CENTRALE ILLUMINAZIONE DI SICUREZZA
	CENTRALE VIDEOSORVEG.
	CENTRALE ELEVAZIONE INCENDIO
	CENTRALE ANTINTRUSIONE
	CUNCOLO ISPEZIONABILE PER PASSAGGIO IMPIANTI
	PASSELLA DISTRIBUZIONE PRINCIPALE ELETTRICA
	TUBAZIONE INTERRATA DISTRIBUZIONE ELETTRICA

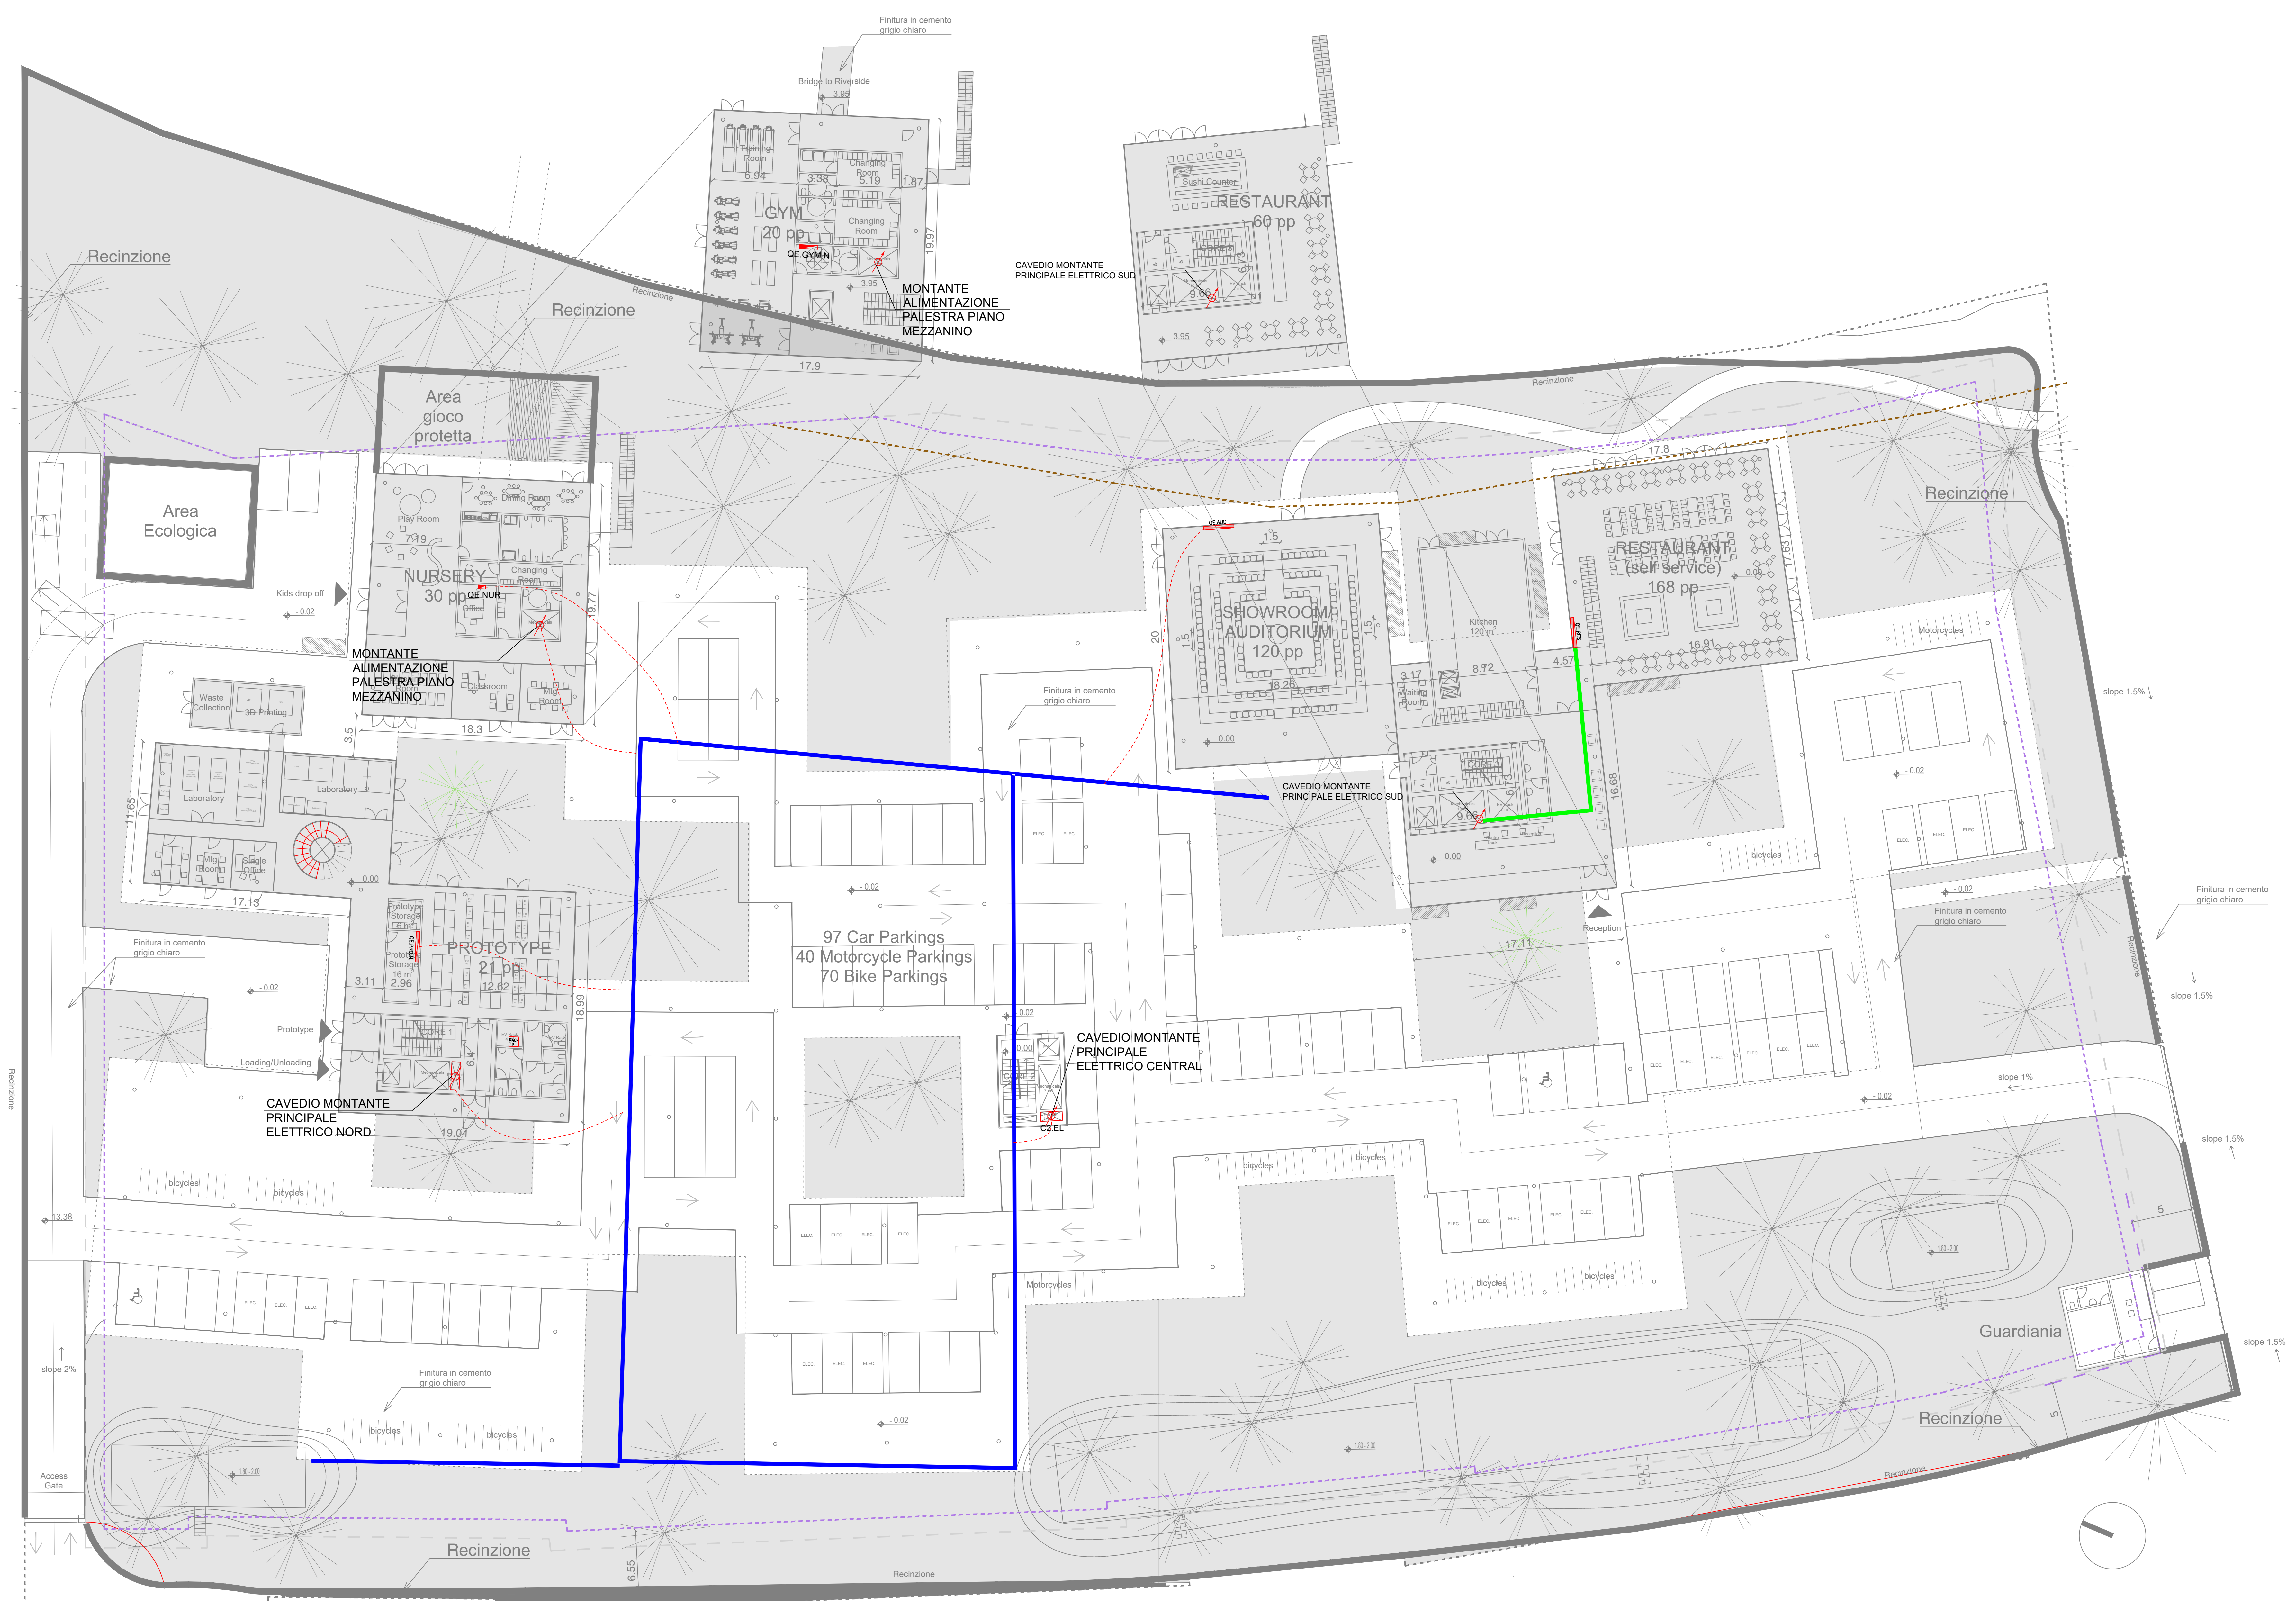

COMUNE DI PADOVA
 Via Altichiero, 35135 Padova
 N.C.T.: Fig. 2, mapp. 116, 117, 118, 223, 225, 227, 229

proprietà:
KERING EYEWEAR

AMPLIAMENTO ATTIVITA' PRODUTTIVA SU CORPO EDILIZIO SEPARATO IN VARIANTE ALLO STRUMENTO URBANISTICO VIGENTE AI SENSI DELL'ART.4 DELLA L.R. N.55/2012

PROGETTAZIONE ARCHITETTICA / PROJECT LEADER
Kazuyo Sejima + Ryue Nishizawa / S A N A A
 Kazuyo Sejima + Ryue Nishizawa / S A N A A

PROGETTAZIONE ARCHITETTICA / LOCAL ARCHITECT
BORCHIA ARCHITETTI

PROGETTAZIONE ARCHITETTICA / PROGETTO STRUTTURALE / IMPIANTI MECCANICI / IMPIANTI ELETTRICI
BMS Progetti s.r.l.
 P.zza S. Maria, 6, 35134 Maso (PD)
 T. +39 02 2900 3457 - F. +39 02 2900 3452
 E. bmsprogetti@bmsprogetti.it - W. bmsprogetti.it

VALIDAZIONE COMPATIBILITA' DRAKULA STUDIO IMPARTITO ACCREDITO STUDIO VARIANTE / VALIDAZIONE AMBIENTALE / STUDIO 03/03/2021
Te. Esse S.r.l.
 Via San Marco, 14, 35030 Tombello di Vigonovo (VE)
 T. +39 049 870 0044 - F. +39 049 870 0072
 E. te.esse@teesse.it - W. teesse.it

PREVENZIONE INCENDI
3 Tre Esse s.r.l.
 Studio Termotecnico Bussemonte S.p.A.
 Via Giove Rossa, 112 - 35139 Padova (PD)
 T. +39 049 775 2281 - F. +39 049 792 7463
 E. bms@termotecnico.com - W. studiobussemonte.it

REVISIONI	DATA	DESCRIZIONE	DA	PER	APP.	
01	11/10/2021	Prima emissione		AE	VDA	AB
02						
03						
04						
05						

TITOLO ELABORATO: **21012 A IME 002**

11/10/2021 scala 1:200 progettato AE approvato VDA supervisionato AB 14 marzo 21012 A IME 002