

CALCOLO SUPERFICI E VOLUMI



PIANO SECONDO - SOTTOTETTO

ZONA	MISURE LATI (m)	MEDIA	MISURE LATI (m)	MEDIA	SUPERFICIE (mq)	H MIN (m)	H MAX (m)	H MEDIA (m)	VOLUME (mc)		
C 1.0	5.05	10.12	3.92	3.89	3.905	29.62	3.47	3.49	3.480	103.076	
C 1.1	5.68	3.92	2.02	1.94	1.980	9.50	3.49	3.50	3.495	33.216	
C 1.2	5.68	0.42	4.87			14.85	3.50	3.50	3.500	51.987	
C 1.3	0.78	1.31	8.02	8.05	8.035	8.40	3.50	3.50	3.500	29.388	
C 1.4	6.99	12.70	5.23	5.03	5.130	50.50	3.50	3.50	3.500	176.767	
C 1.5	5.86	6.17	6.015	8.55	8.74	8.645	52.00	3.50	3.500	181.999	
C 1.6	1.86	1.77	1.815	8.74	8.67	8.705	15.80	3.50	3.500	55.299	
C 1.7	13.23	17.36	4.18	4.50	4.340	66.38	3.50	3.50	3.500	232.331	
C 1.8	5.48	5.05	5.265	3.91		20.59	3.47	3.49	3.480	71.640	
C 1.9	6.99	8.69	1.77	1.90	1.835	14.38	3.49	3.50	3.495	50.280	
C 2.0	7.83		5.00			19.58	3.47	3.48	3.475	68.023	
TOT PARZIALE ZONA C					301.61					1054.006	
D 1.0	19.66	19.655	19.658	2.32	2.32	2.320	45.61	2.09	2.98	2.535	115.610
D 1.1	2.32	2.31	2.315	19.64	19.655	19.648	45.48	2.09	2.98	2.535	115.302
D 1.2	2.51			0.42			1.15	(2.51*0.422)*1.1503			0.202
D 1.3	2.51	2.51	2.510	2.55	2.54	2.545	6.39	1.98	2.39	2.185	13.958
D 2.0	29.26	29.23	29.245	3.50	3.54	3.520	102.94	2.03	3.23	2.630	270.739
D 3.0	29.26	29.26	29.260	3.49	3.52	3.505	102.56	2.09	3.23	2.660	272.800
D 3.1	29.26	29.26	29.260	0.15	0.15	0.150	4.39	2.38	2.42	2.400	10.534
D 4.0	1.56	1.61	1.585	5.15	5.19	5.17	8.19	2.19	2.71	2.450	20.076
D 6.0	3.26			0.58			1.63	(3.26*0.582)*1.6303			0.514
D 6.1	3.88	3.91	3.895	3.26	3.26	3.260	12.70	2.38	2.14	1.745	22.157
D 6.1.1	3.88	3.91	3.895	3.26	3.26	3.260		1.27	(3.88*1.272)*3.2603		6.093
D 6.2	0.89	0.89	0.890	4.56	4.56	4.560	4.06	2.11	2.81	2.48	10.045
D 6.3	2.28	2.28	2.280	4.56	4.56	4.560	10.40	2.11	2.11	2.110	21.937
D 6.3.1	2.28	2.28	2.280	4.56	4.56	4.560		0.74	(2.28*0.740)*4.5603		2.565
TOT PARZIALE ZONA D						342.71					887.885
TOT PARZIALE ZONA C+D						644.32					1941.891

CALCOLO SUPERFICI E VOLUMI

PIANO SECONDO - ZONE H < 1.80

ZONA	MISURE LATI (m)	MEDIA	MISURE LATI (m)	MEDIA	SUPERFICIE (mq)	H MIN (m)	H MAX (m)	H MEDIA (m)	VOLUME (mc)		
x.0	2.65	2.64	2.645	19.66	19.67	19.665	52.01	1.07	2.09	1.580	82.162
x.1	8.55	8.53	8.540	2.54	2.66	2.600	22.20	1.10	2.09	1.595	35.415
x.2	2.54			2.84			3.61	1.10			3.967
x.2.1	2.54			0.99	(2.54*2.842)*0.99203						2.380
x.3	2.54			2.84			3.61	1.10			3.967
x.3.1	2.54			0.88	(2.54*2.842)*0.99203						2.116
x.4	2.55			2.73			3.48	1.11			3.864
x.4.1	2.55			0.87	(2.55*2.732)*0.87203						2.019
x.5	2.56			2.73			3.49	1.11			3.879
x.5.1	2.56			0.88	(2.56*2.732)*0.88203						2.283
x.6	2.62	2.56	2.590	3.02	3.02	3.020	7.82	1.11	2.09	1.600	12.515
x.7	29.14	29.23	29.185	3.50	3.55	3.525	102.88	2.03	3.23	1.425	146.600
x.8	8.03	7.96	7.995	3.78	3.85	3.815	30.50	1.12	2.38	1.750	53.377
x.9	3.93			3.85			7.57	1.12			8.473
x.9.1	3.93			1.26	(3.93*3.932)*1.26203						6.355
x.10	3.88			3.95			7.66	1.12			8.583
x.10.1	3.88			1.26	(3.88*3.952)*1.26203						6.437
x.11	3.31	3.31	3.310	3.21	3.17	3.190	10.56	1.02	2.11	1.655	16.525
x.12	3.31			3.20			5.30	1.02			5.402
x.12.1	3.31			3.20			1.09	(3.31*3.202)*0.94103			1.924
x.13	3.23			3.28			5.30	1.03			5.456
x.13.1	3.23			3.28			1.08	(3.23*3.282)*1.08103			1.907
x.14	3.37	3.42	3.395	3.23	3.23	3.230	10.97	1.03	2.11	1.570	17.216
x.15	1.19	1.15	1.170	2.90	2.90	2.900	3.39	1.14	2.11	1.625	5.514
x.16	2.90			2.92			4.23	1.14			4.827
x.16.1	2.90			0.97	(2.90*2.922)*0.97103						1.369
x.17	2.89			2.93			4.23	1.15			4.869
x.17.1	2.89			2.93			0.96	(2.89*2.932)*0.96103			1.355
x.18	2.93	2.93	2.930	0.34	0.34	0.340	1.00	1.04	1.15	1.095	1.091
x.19	3.24	3.23	3.235	3.17	3.13	3.150	10.19	1.04	2.11	1.575	16.050
x.20	3.91			3.91			7.64	1.11			8.485
x.20.1	3.91			3.91			1.27	(3.91*3.912)*1.27203			6.472
x.21	3.93			3.94			7.74	1.04			8.052
x.21.1	3.93			3.94			1.27	(3.93*3.942)*1.27203			6.555
x.22	10.12	10.15	10.135	3.85	3.94	3.895	38.48	1.11	2.38	1.745	68.885
x.23	5.15	5.07	5.110	3.30	3.31	3.305	16.89	1.11	2.19	1.650	27.866
TOT PIANO ZONA X						371.75					594.231

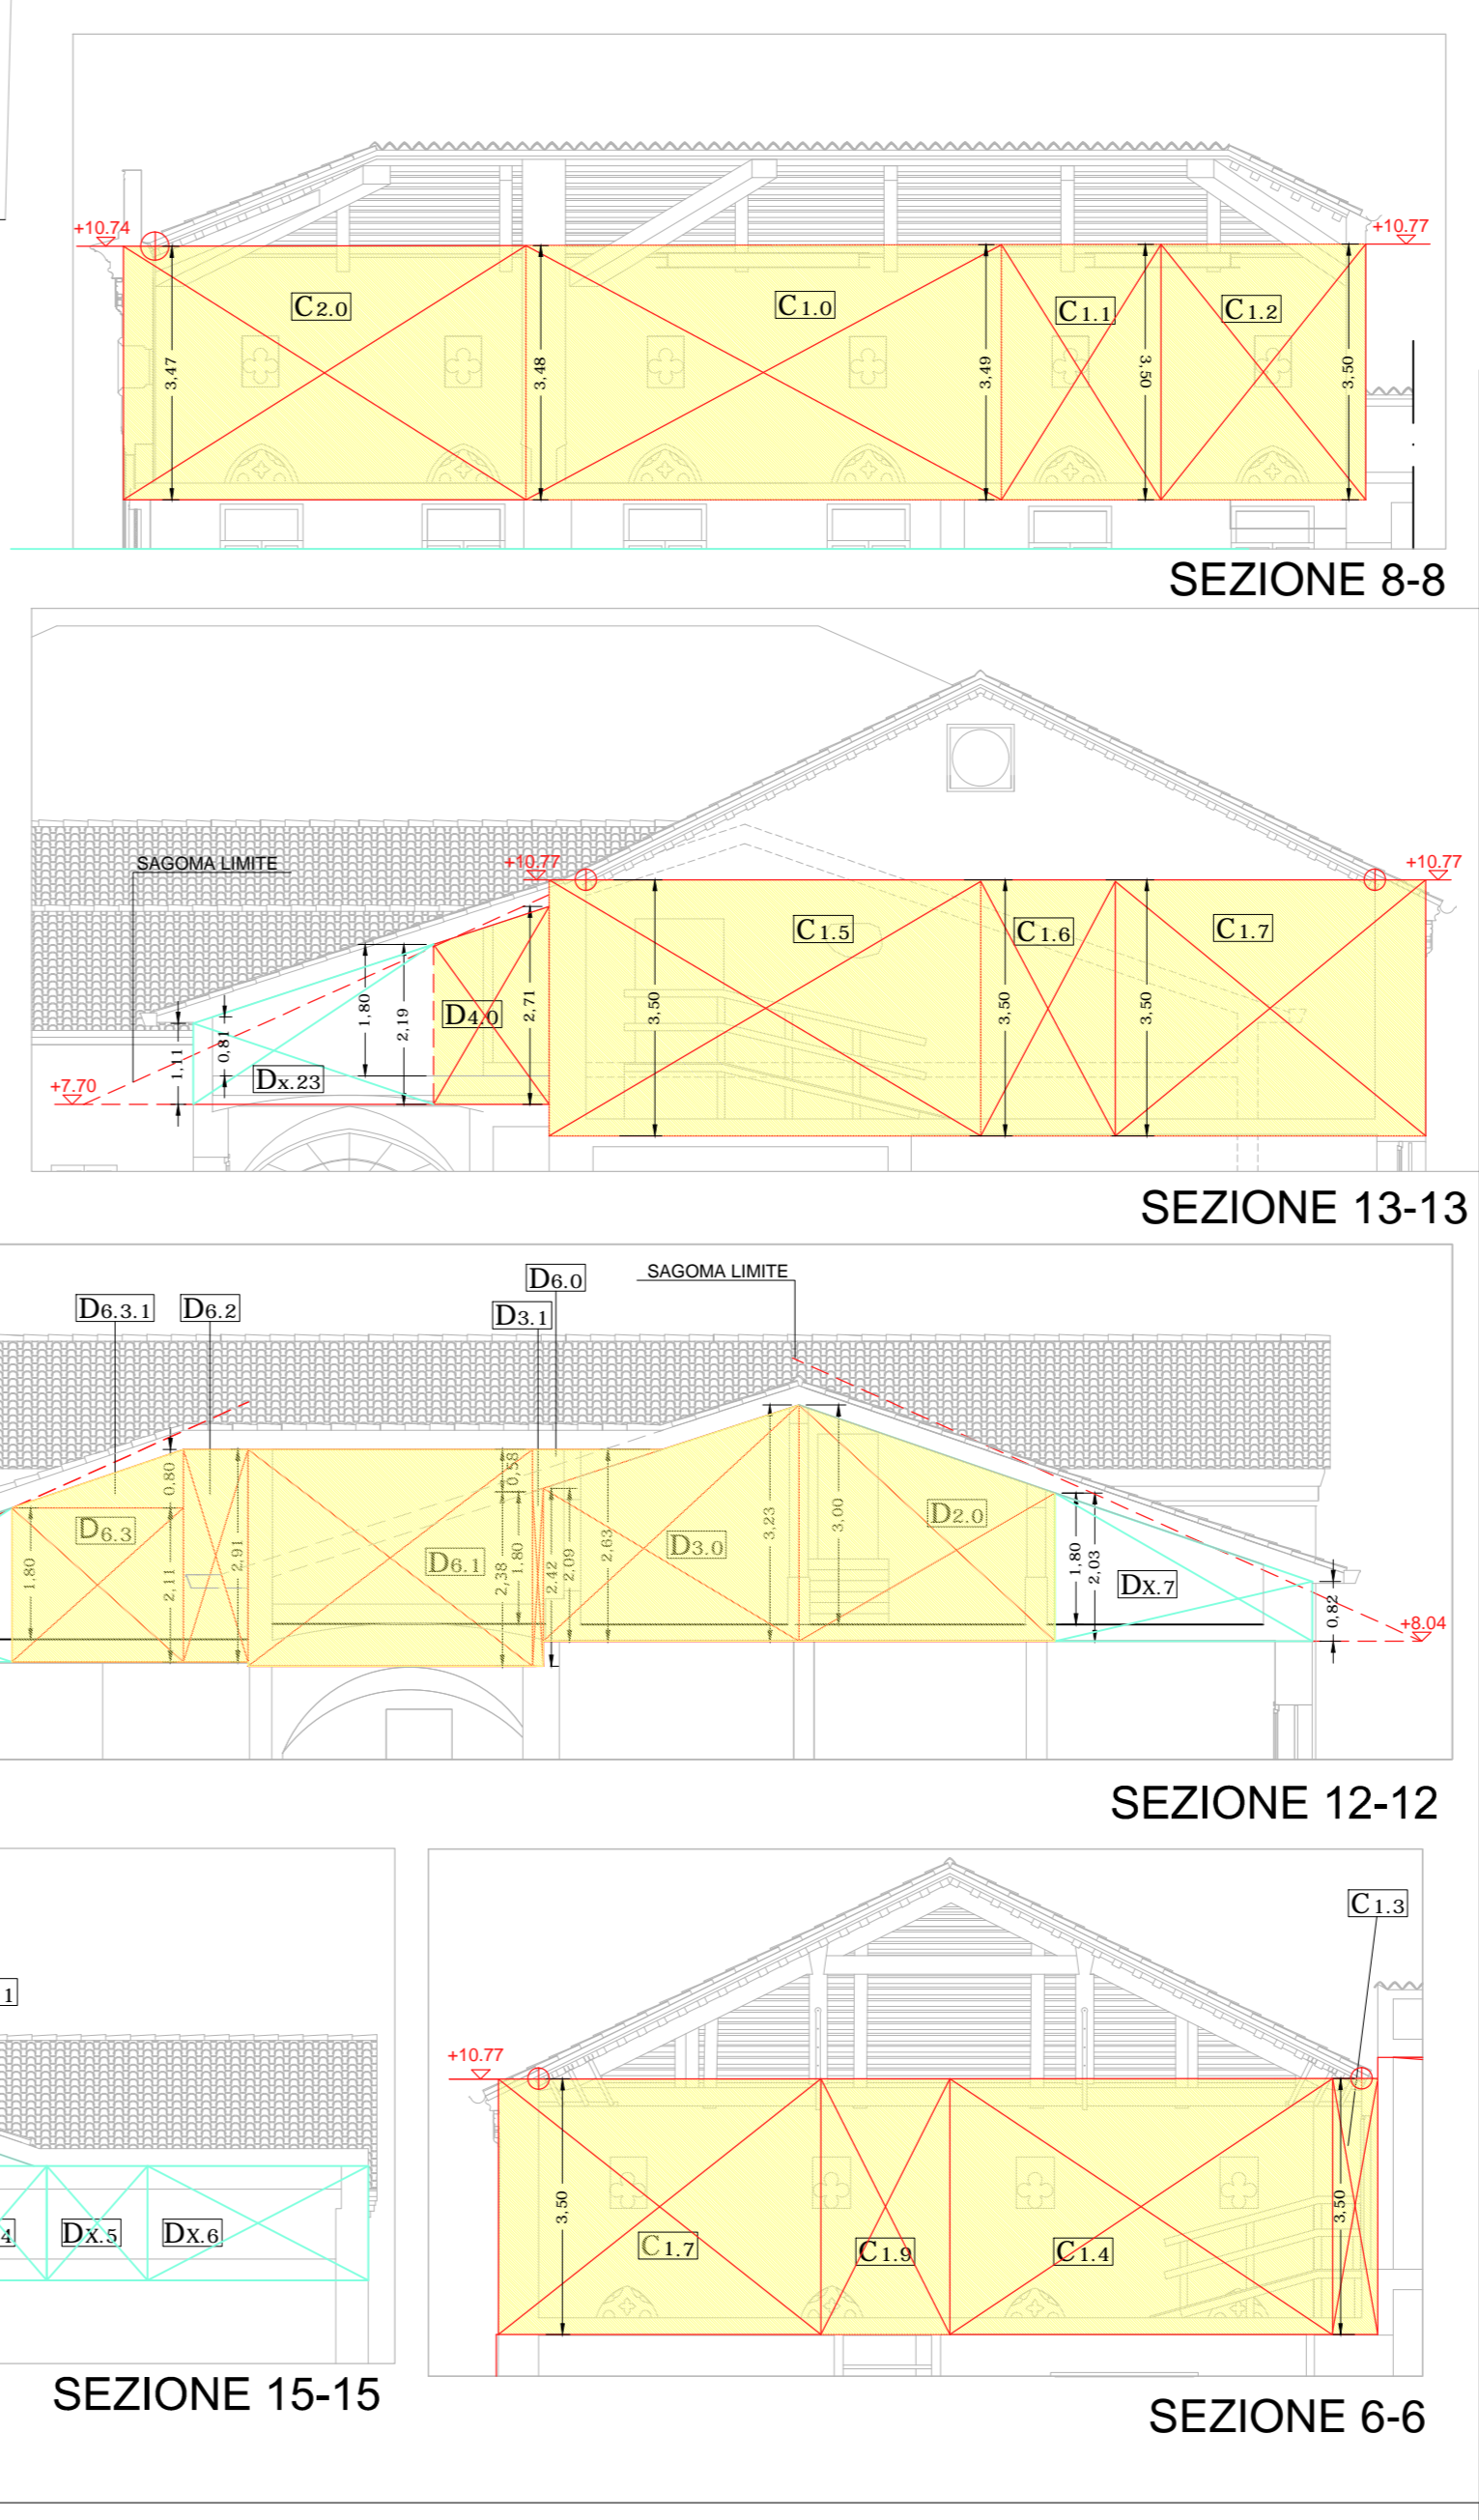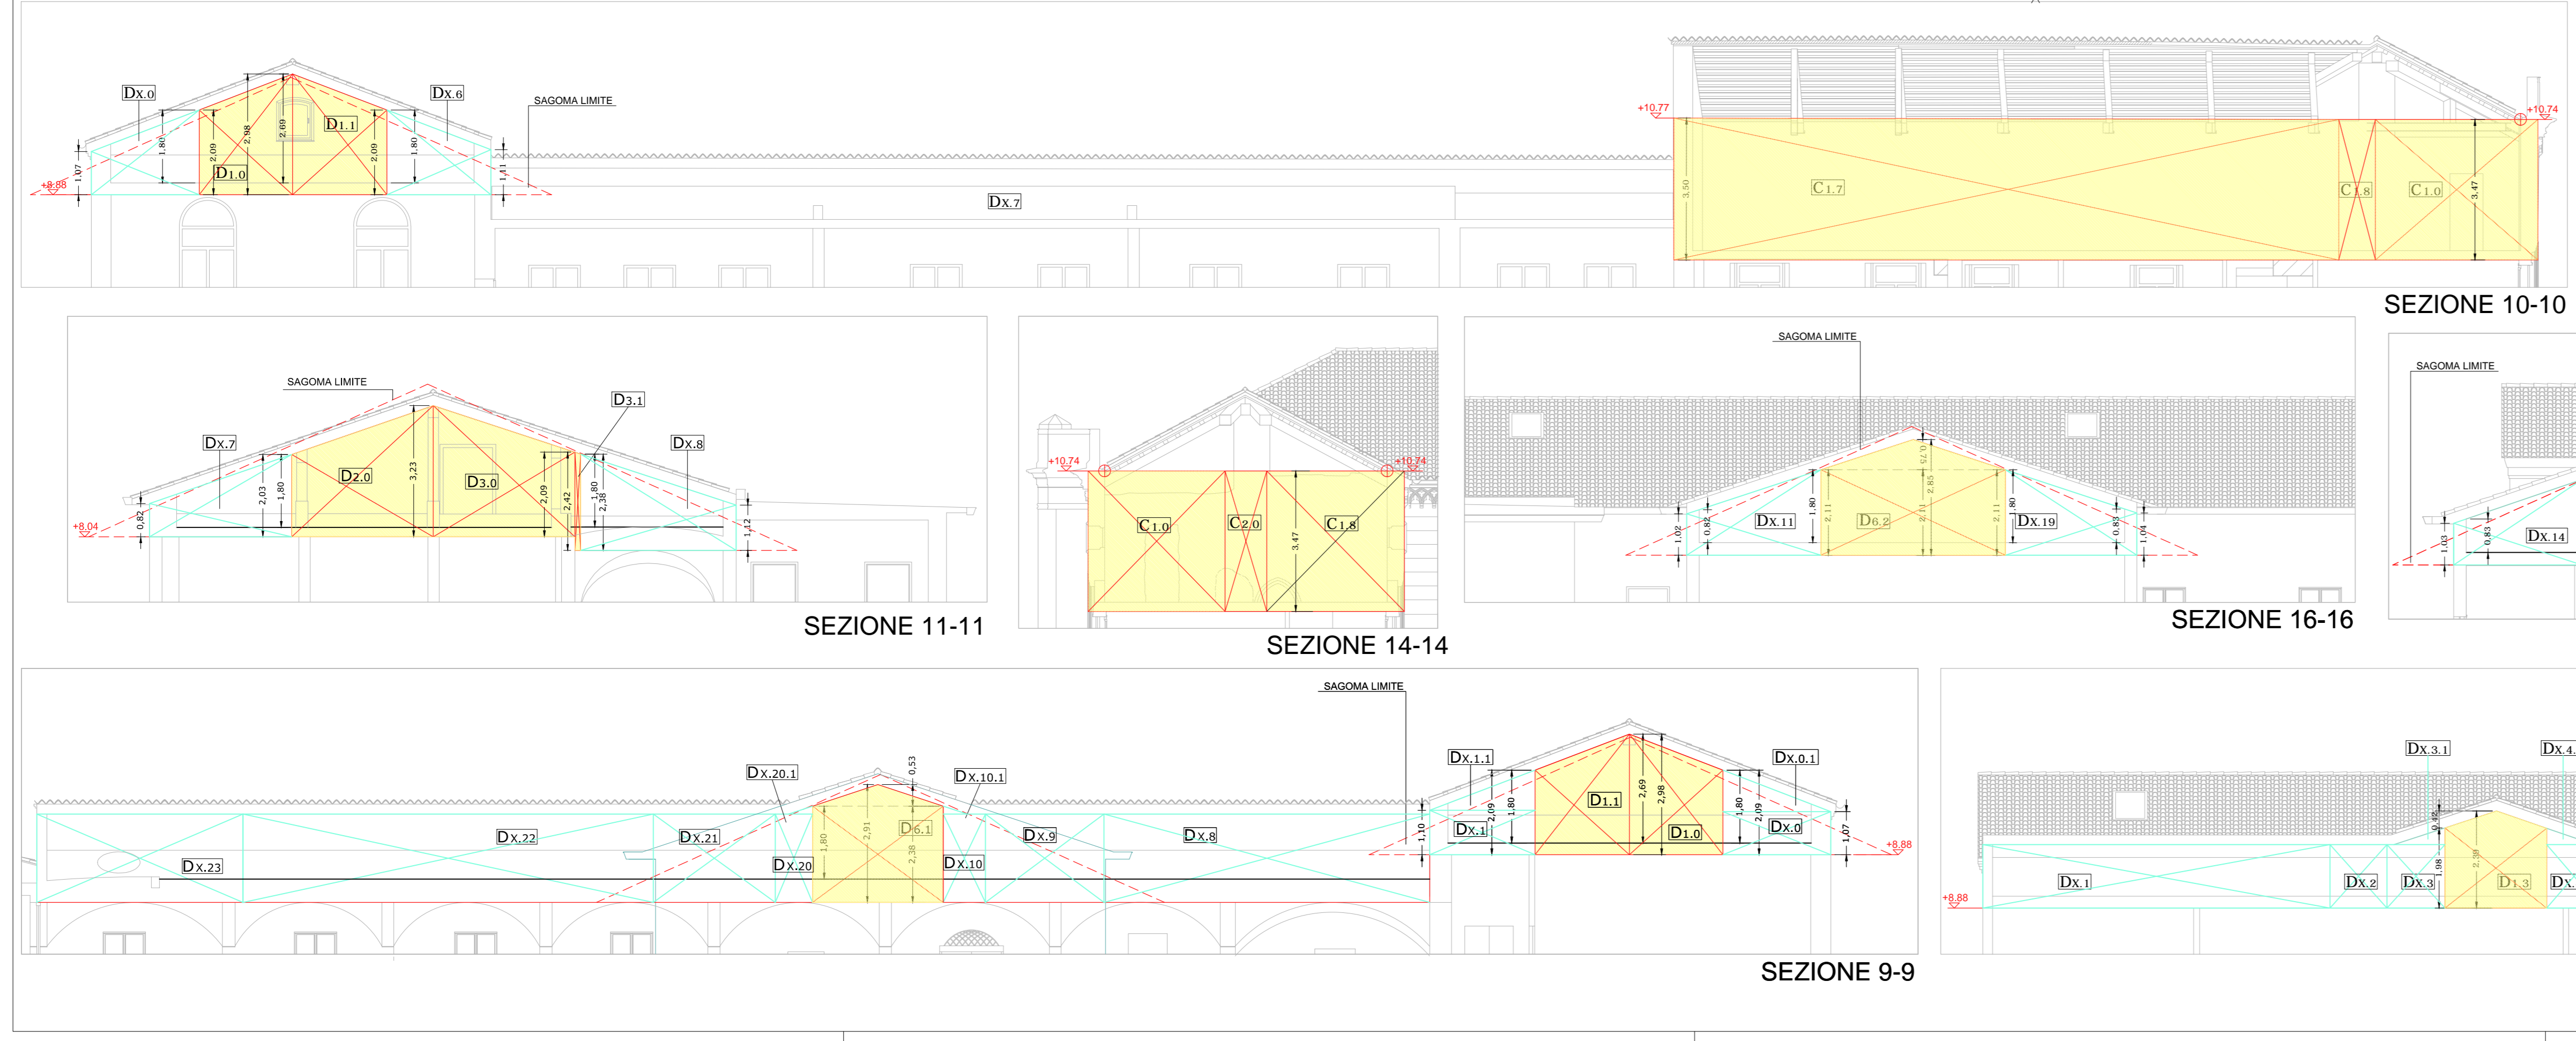

COMMITTENTE: Beni Stabili Spa
Sede legale: Via Piemonte 38 - 00187 Roma
tel. +39.06.38222.1 - 06.38222.745
www.benistabili.it

PROGETTO: RECUPERO
COMPLESSO EDILIZIO
EX INTENDENZA DI FINANZA
EX CONVENTO DI S. BERNARDINO
VIA DEGLI ZABARELLA 54 VIA S. BIAGIO 1
PADOVA

DOMANDA DI ADOZIONE E APPROVAZIONE P.U.A.

338 STATO ATTUALE CALCOLO SUPERFICI E VOLUMI

TITOLO: PIANO SECONDO C/D

DATA PAG. 05/04/2013 SCALA 1:100

SA 02b