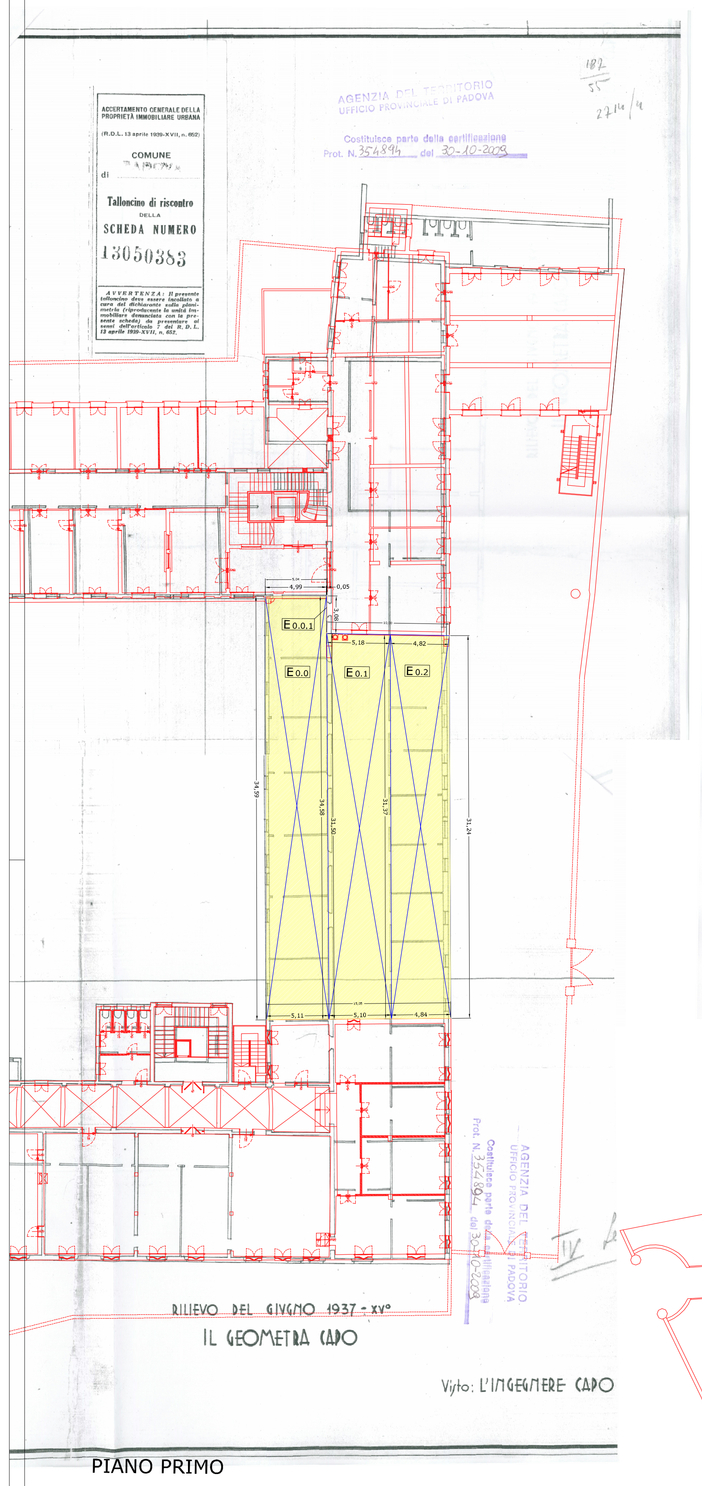

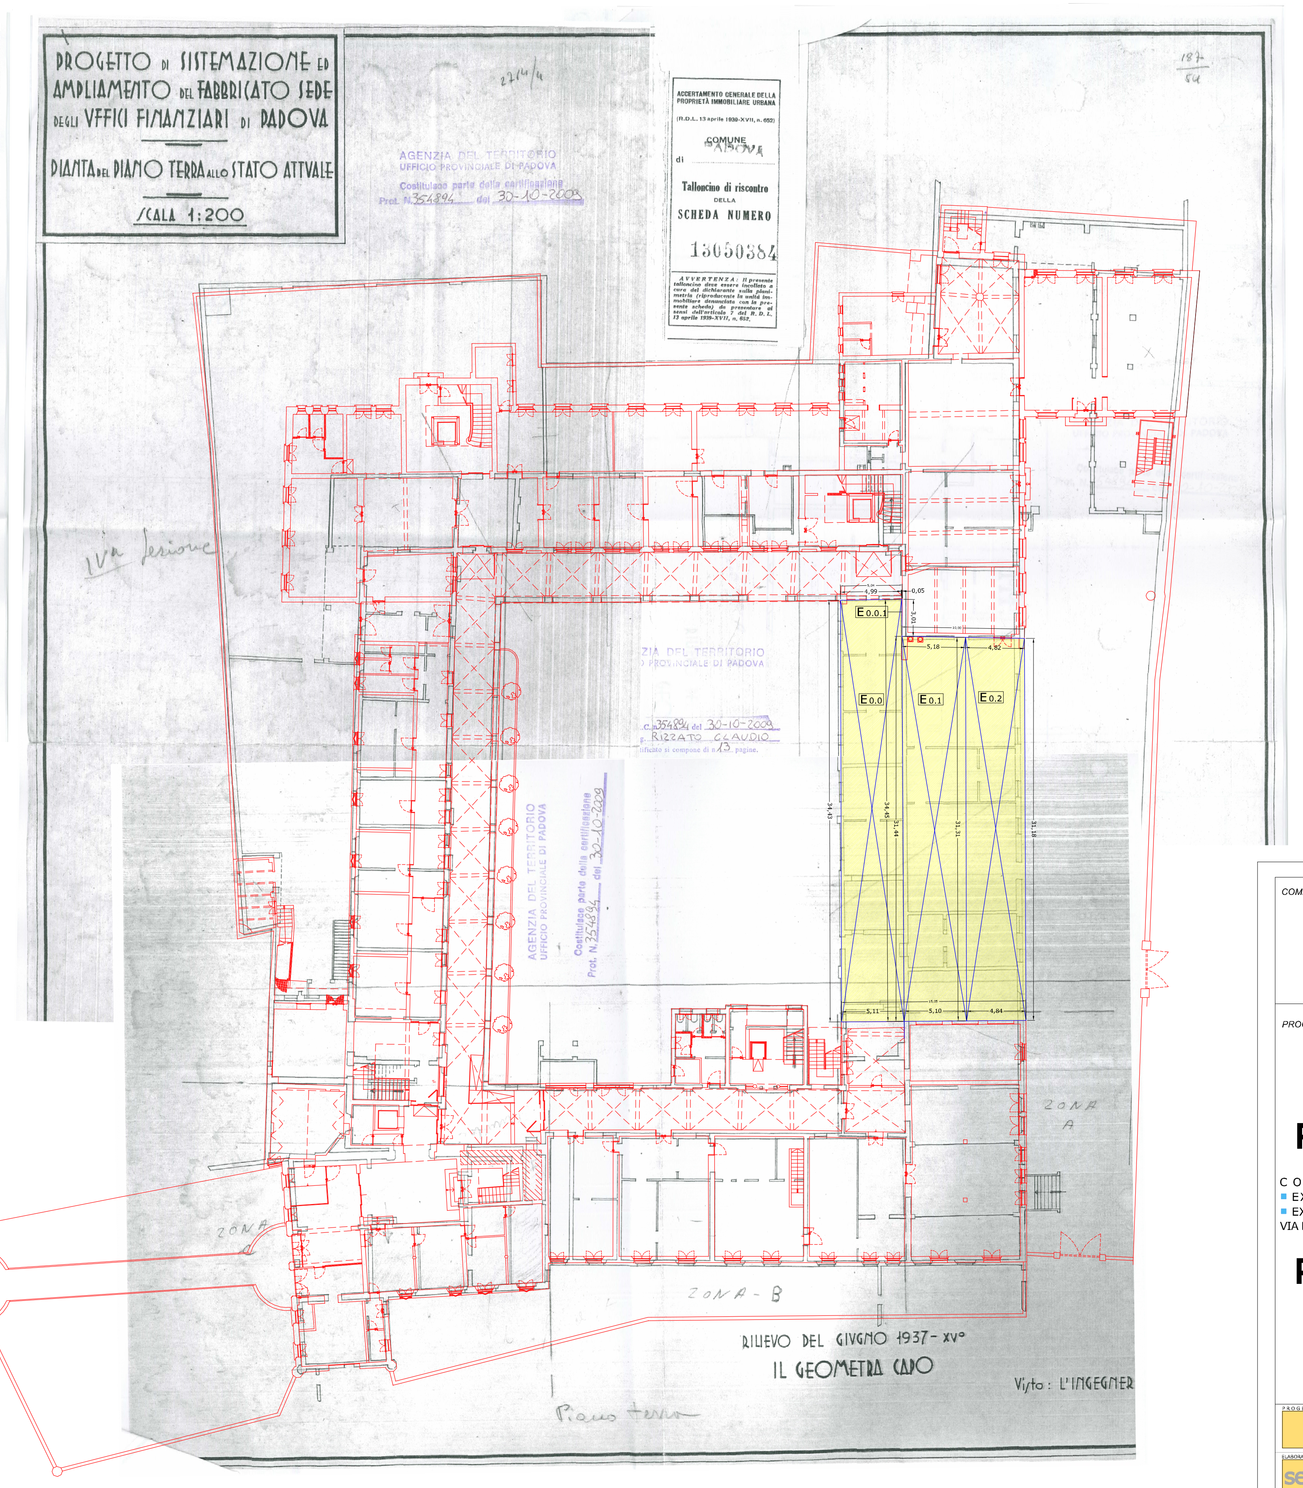

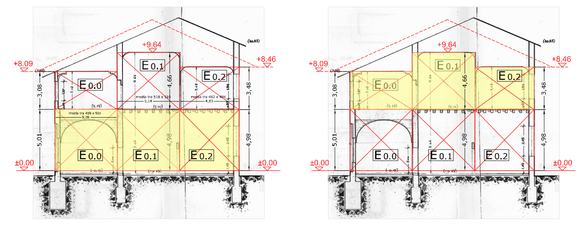

PIANO TERRA

PIANO PRIMO

CALCOLO SUPERFICI E VOLUMI										
PIANI TERRA E PRIMO ALA EST STORICA										
ZONA		MISURE LATI (m)		MEDIA	MISURE LATI (m)		MEDIA	SUPERFICIE (mq)	H MIN (m)	VOLUME (mc)
E	0.0	34,43	34,45	34,440	4,99	5,11	5,050	173,92	5,01	871,349
E	0.0.1	0,05			3,01			0,08	5,01	0,377
E	0.1	31,31	31,44	31,375	5,18	5,10	5,140	161,27	4,98	803,112
E	0.2	31,31	31,18	31,245	4,82	4,84	4,830	150,91	4,98	751,548
TOT PARZIALE PIANO TERRA								**486,18**		**2426,387**
E	0.0	34,58	34,59	34,585	4,99	5,11	5,050	174,65	3,08	537,935
E	0.0.1	0,05			3,08			0,08	3,08	0,237
E	0.1	31,37	31,50	31,435	5,18	5,10	5,140	161,58	4,66	752,944
E	0.2	31,37	31,24	31,305	4,82	4,84	4,830	151,20	3,48	526,187
TOT PARZIALE PIANO PRIMO								**487,51**		**1817,303**
TOT ALA EST STORICA (PIANI TERRA + PRIMO)								**973,69**		**4243,690**

LEGENDA

RILIEVO STATO ATTUALE

PIANTA CATASTALE DEL 1937

COMMITTENTE:

Beni Stabili Spa
Sede legale: Via Piemonte ,38 - 00187 Roma
tel. +39.06.36222.1 - 06.36222.745
www.benistabili.it

PROGETTO:

RECUPERO

COMPLESSO EDILIZIO
- EX INTENDENZA DI FINANZA -
- EX CONVENTO DI S.BERNARDINO -
VIA DEGLI ZABARELLA 54 VIA S.BIAGIO 1

PADOVA

PROGETTISTA
DOTT. ARCHITETTO MORENO CARNIATO
Via Brigata Marche 53, 31100 TREVISO

COLLABORATORI
Servizi e Controlli per la Progettazione s.r.l.
Via dello Squero 4, 31100 Treviso
tel 0422 412820 fax 0422 412821 E-mail: secprd@tin.it

DOMANDA DI ADOZIONE E APPROVAZIONE P.U.A.

338 OGGETTO: STATO ATTUALE — CALCOLO SUPERFICI E VOLUMI

TITOLO: ALA EST DEMOLITA-CONFRONTO CATASTO 1937-STATO ATTUALE
AGGIORNAMENTO 15.07.2013

DATA AGG.	REV. N°	FILE	DESCRIZIONE DELL'AGGIORNAMENTO	DISEGNATORE	APPR.

EMISSIONE — ELABORATO N.

DATA PRIMA EMISSIONE	SCALA	FILE	ELABORATO N.
30/05/2013	1:250		10.4 SA 04
	DISEGNATO	APPROVATO	