



Padova, via San Biagio, parcheggio - Rilievi

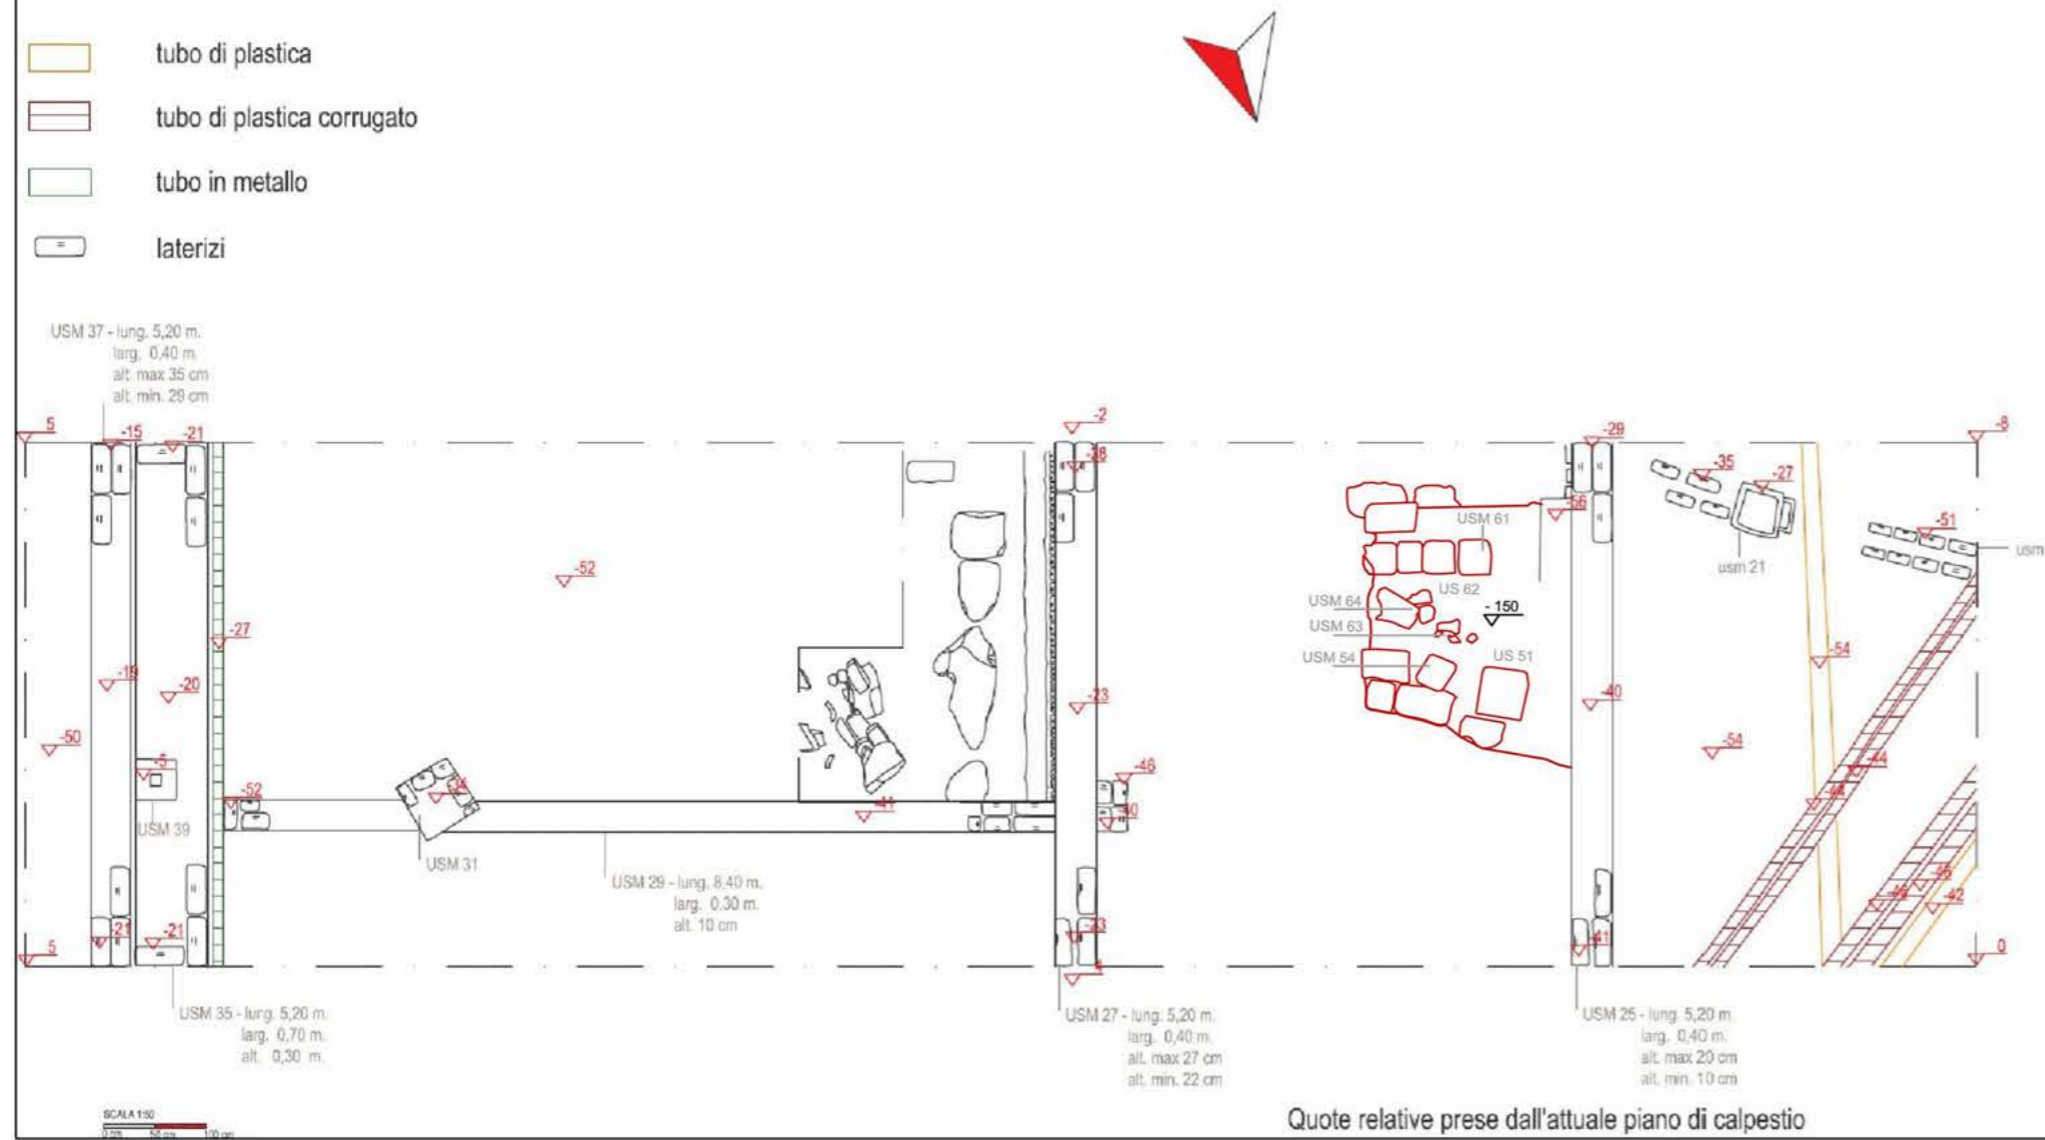

LOCALIZZAZIONE:

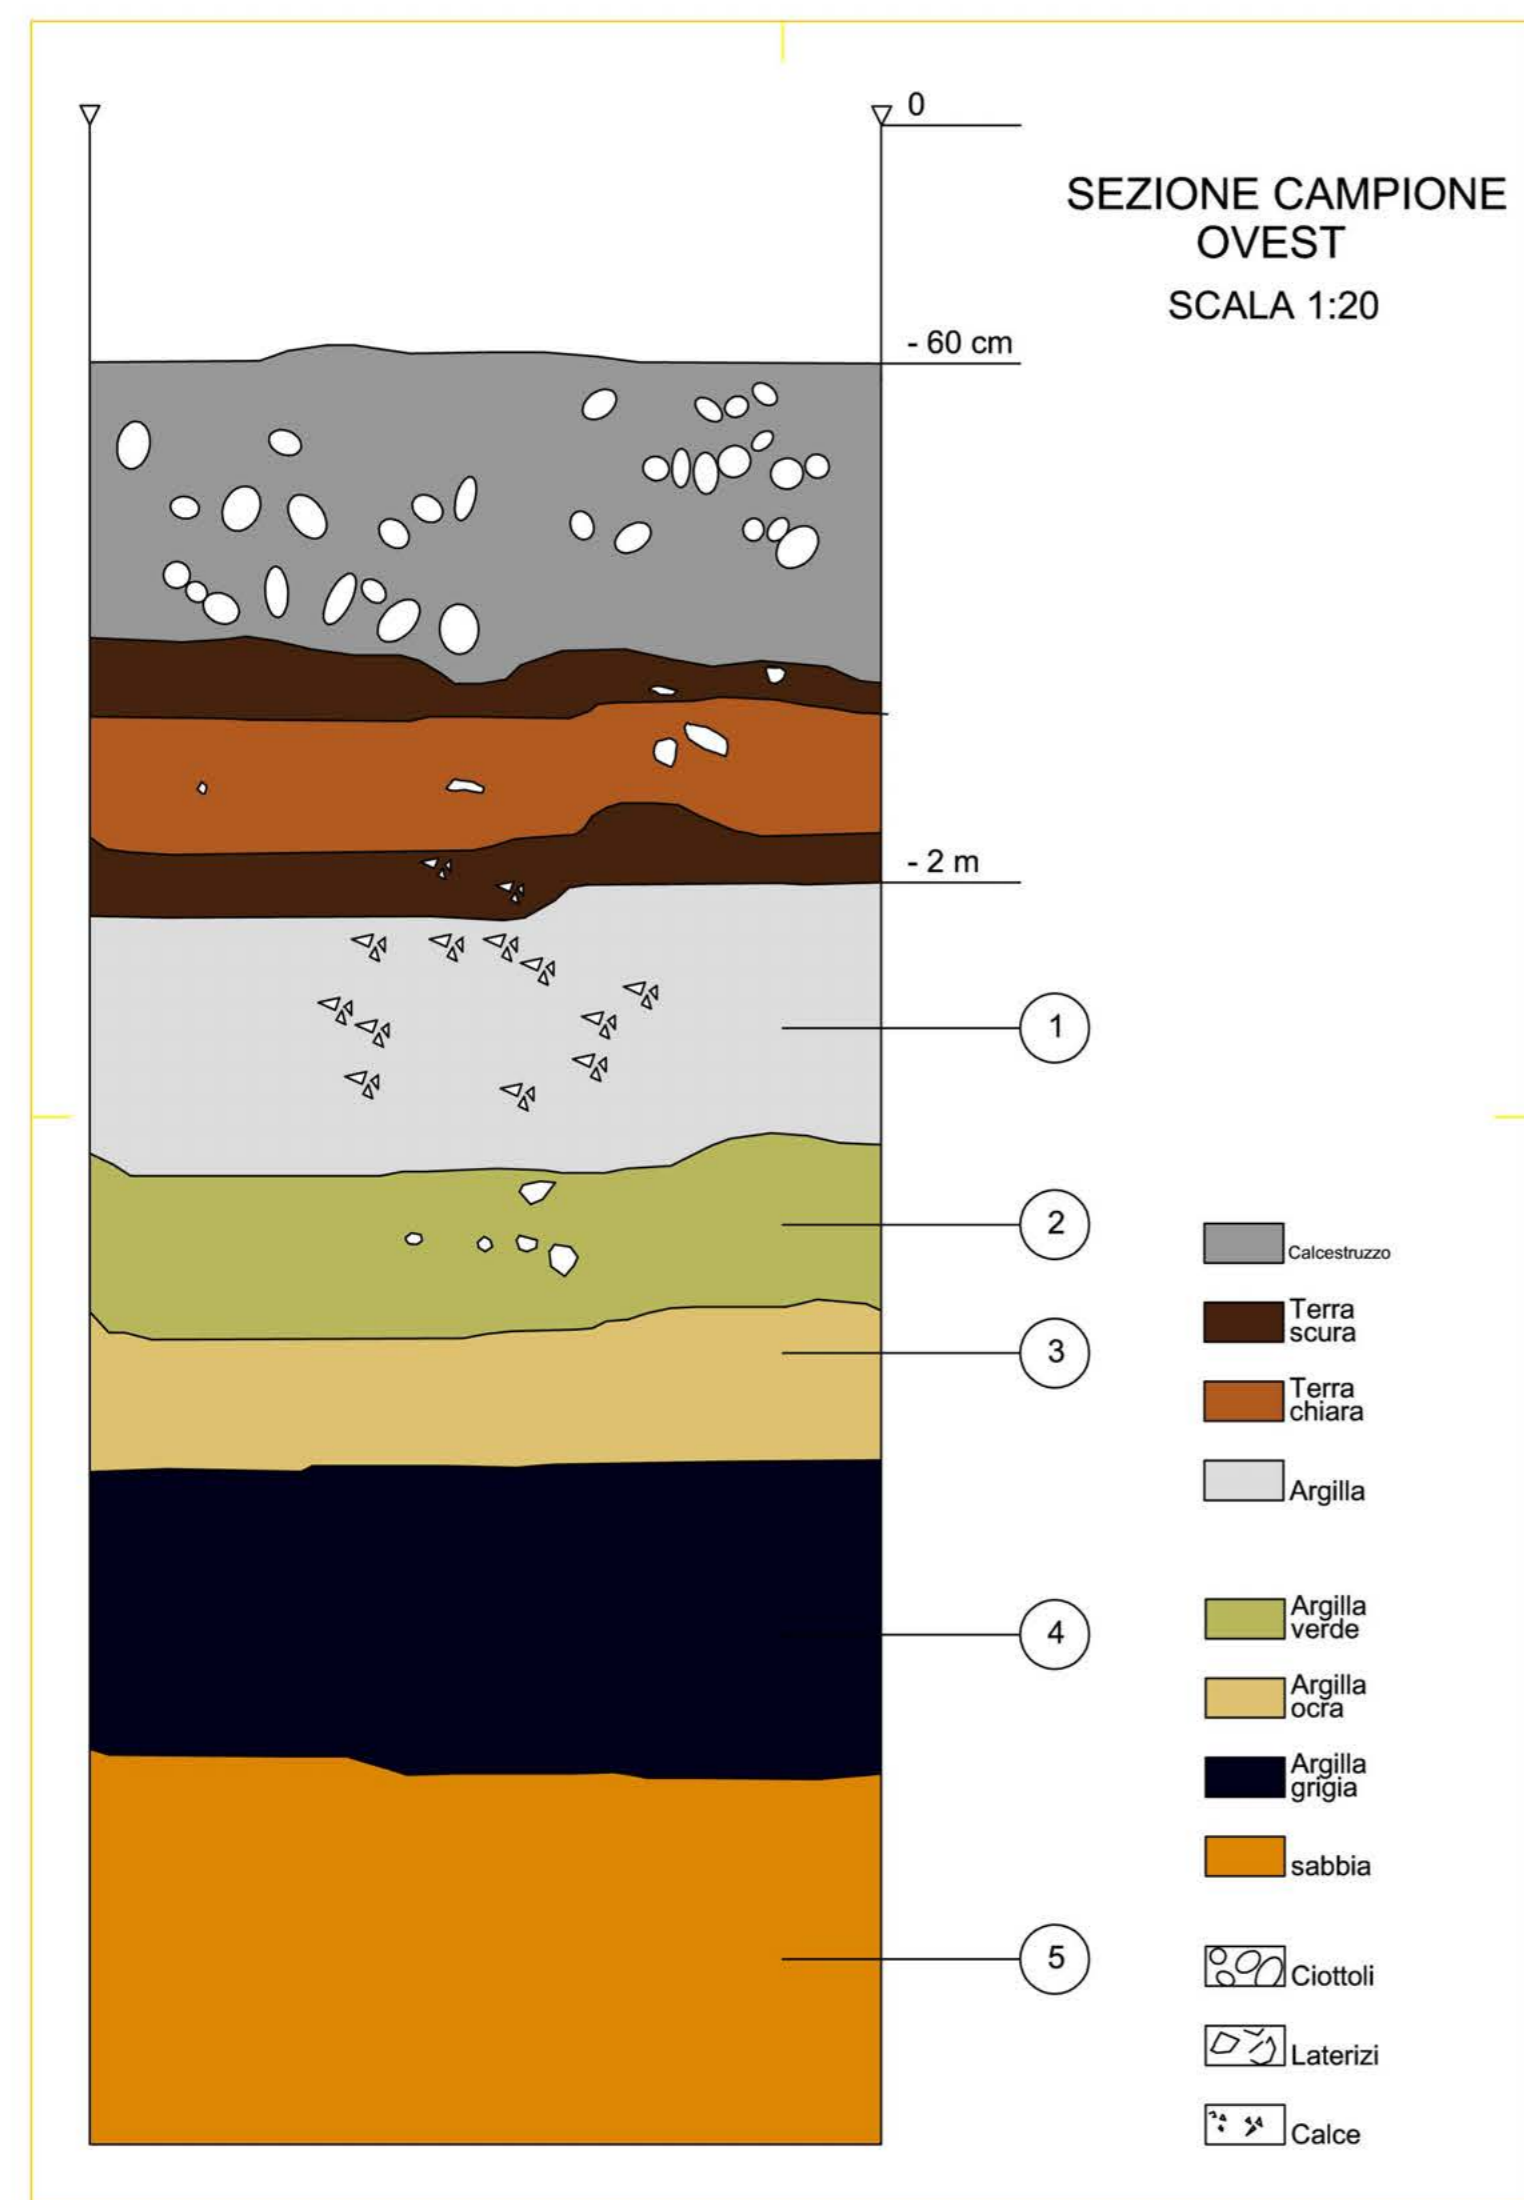

COMMITENTE:

Beni Stabili Spa

Sede legale: Via Piemonte ,38 - 00187 Roma
 tel. +39.06.36222.1 - 06.36222.745



TAVOLA:
1

OGGETTO:
**APPROFONDIMENTO SONDAGGI ARCHEOLOGICI
 VIA DEGLI ZABARELLA N. 54 - PADOVA**


TITOLO:
AREA 1 - ZONA PARCHEGGIO

DITTA ESECUTRICE:



SIRECON s.r.l.
 Via dell'Industria n. 10/1
 30030 Cazzago di Pianiga (VE)
 Tel. e Fax: 041.5102691
 Cell.: 348.9107580

ARCHEOLOGI:

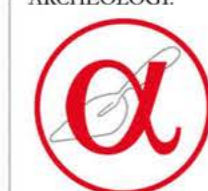

ARCOMAI s.n.c.
 di Paola Sfameni e Davide Busato
 Calle del Montesanto n. 3
 30100 - Venezia

DATA:

AGOSTO 2010