

COMUNE DI PADOVA

DOMANDA DI ADOZIONE E APPROVAZIONE
DI UN PIANO URBANISTICO ATTUATIVO
ai sensi dell'art. 20 della L.R. n. 11 del 23 aprile 2004
DENOMINATO "PIANO FORCELLINI" TRA LE VIE
E. FORCELLINI, J. FILIASI, B. COLLEONI E P. PINTON

TAV. 03

scala 1: 200

rilievo edifici esistenti

STUDIO SIDOTI INGEGNERIA-ARCHITETTURA

C.SO DEL POPOLO, 6 (PD) - tel. 049.8756955 fax 049.851570


E-MAIL: info@studiosidoti.com




1 N.C.T.R.: sez. U - fg. 143 - mappali 613 - 131 - 132
N.C.E.U.: sez. U - fg. 143 - mappali 613 - 131 - 132

- 1 N.C.T.R.: sez. U - fg. 143 - mappale 131 - Zulian Sergio e Zulian Paola
N.C.E.U.: sez. U - fg. 143 - mappale 131 - sub 1-3 Zulian Paola
N.C.E.U.: sez. U - fg. 143 - mappale 131 - sub 2-4 Zulian Sergio
N.C.E.U.: sez. U - fg. 143 - mappale 131 - sub 5-6 Zulian Sergio e Zulian Paola
- 2 N.C.T.R.: sez. U - fg. 143 - mappale 132 - Zampieron Andrea e Penazzo Ornella
N.C.E.U.: sez. U - fg. 143 - mappale 132 - sub 4-6-9 Zampieron Andrea e Penazzo Ornella
N.C.E.U.: sez. U - fg. 143 - mappale 132 - sub 2-5-7 Penazzo Ornella
- 3 N.C.T.R.: sez. U - fg. 143 - mappale 613 - Zulian Giorgio
N.C.E.U.: sez. U - fg. 143 - mappale 613 - Zulian Giorgio

TOTALE FABBRICATI ESISTENTI DA CONSERVARE	2.093,29 mc
TOTALE FABBRICATI ESISTENTI DA DEMOLIRE	39,52 mc

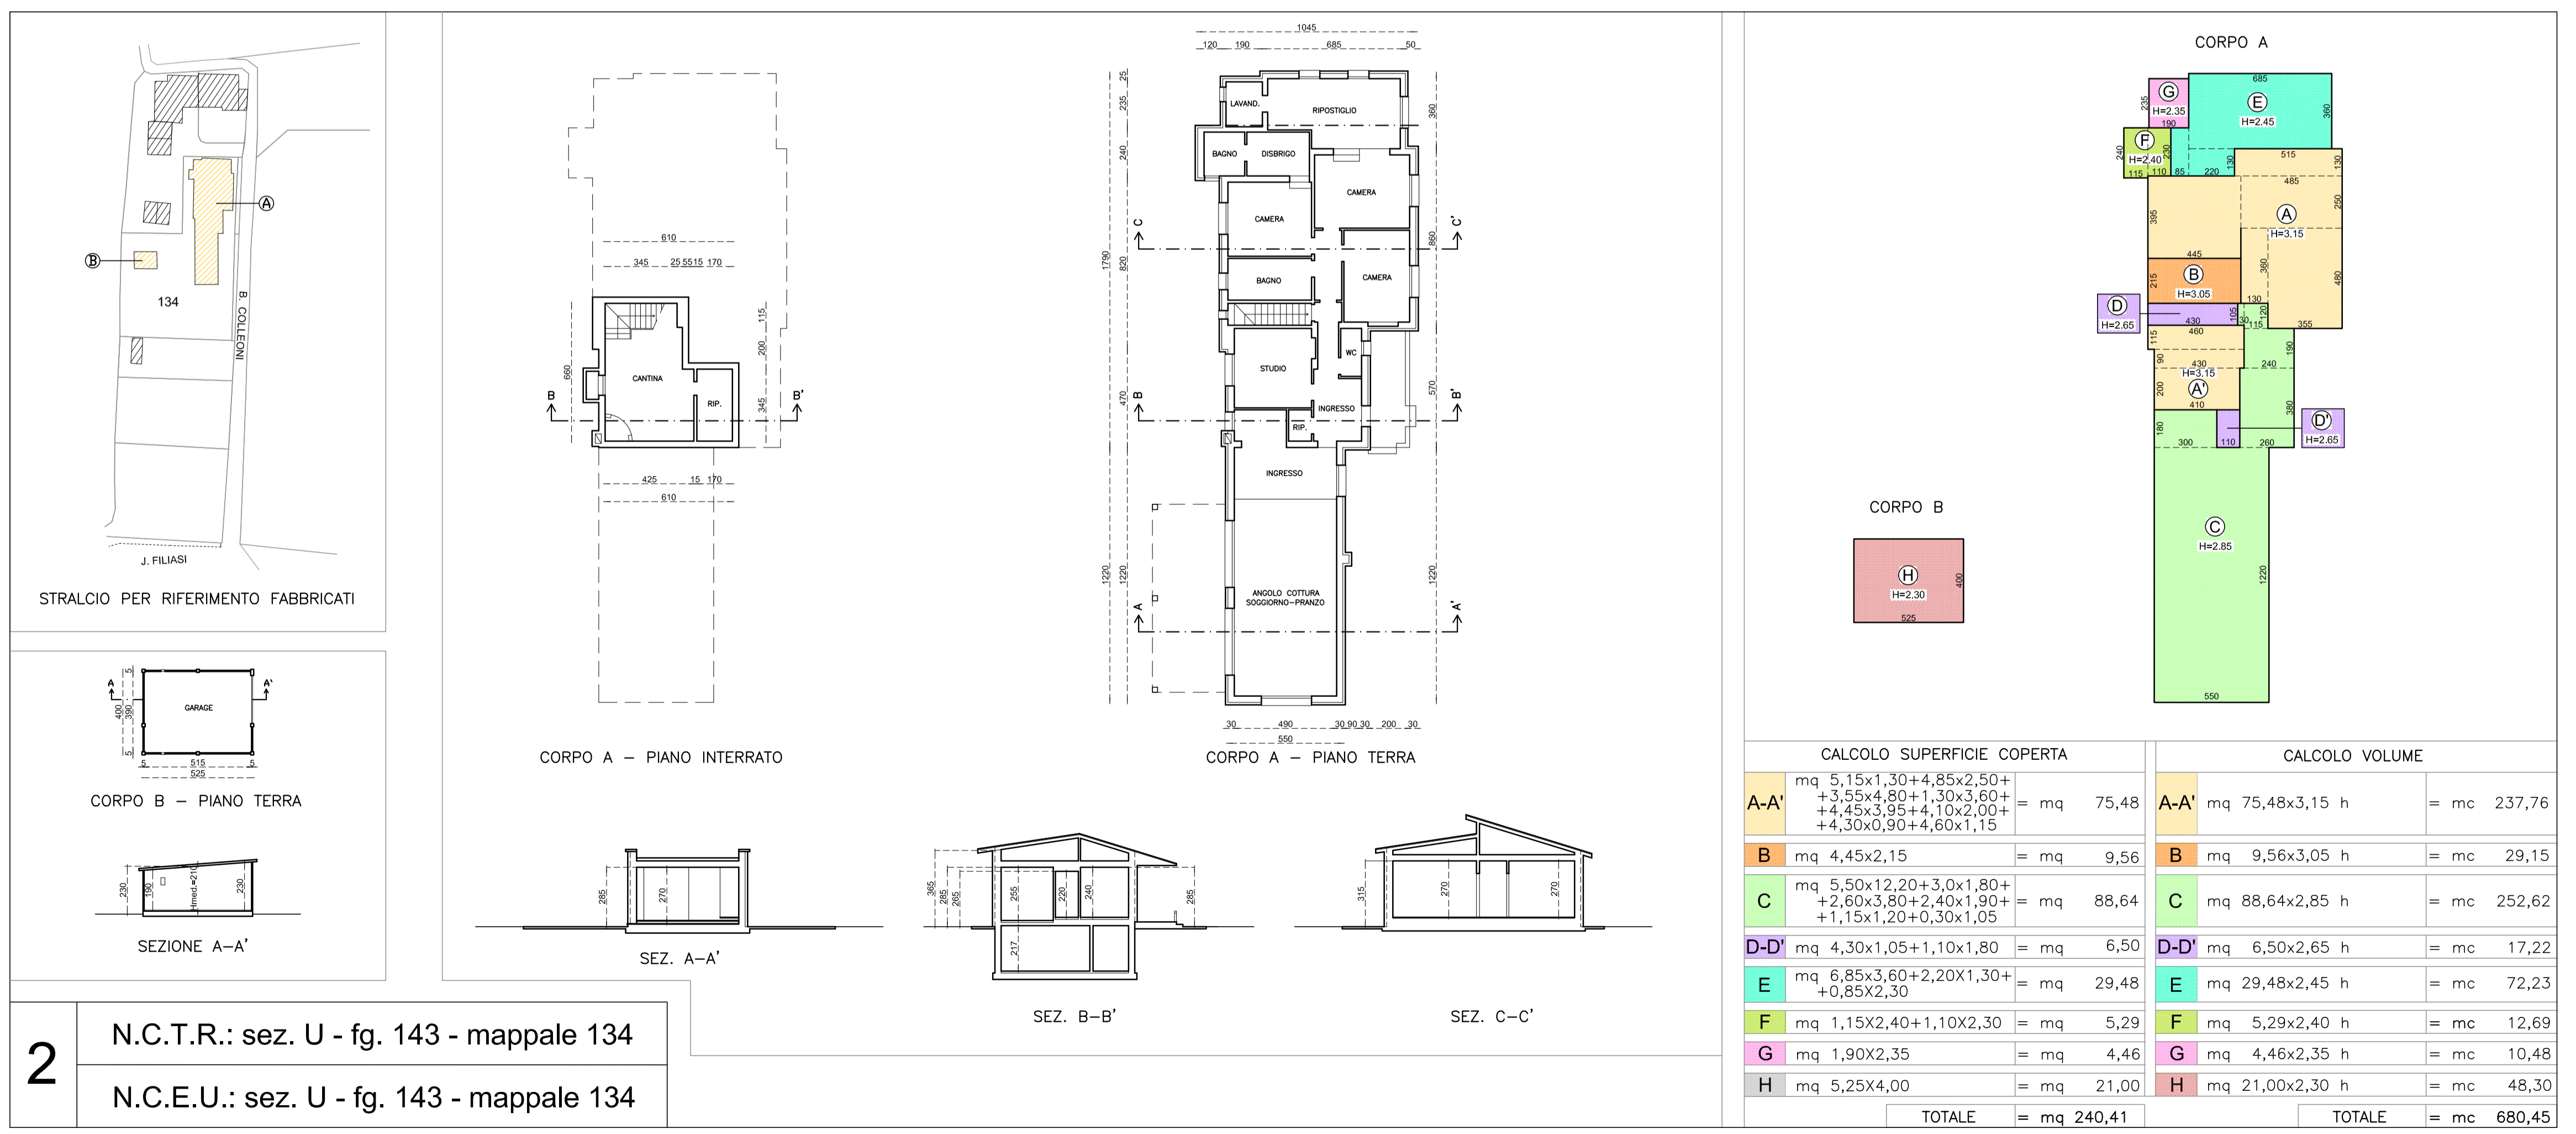

2 N.C.T.R.: sez. U - fg. 143 - mappale 134
N.C.E.U.: sez. U - fg. 143 - mappale 134

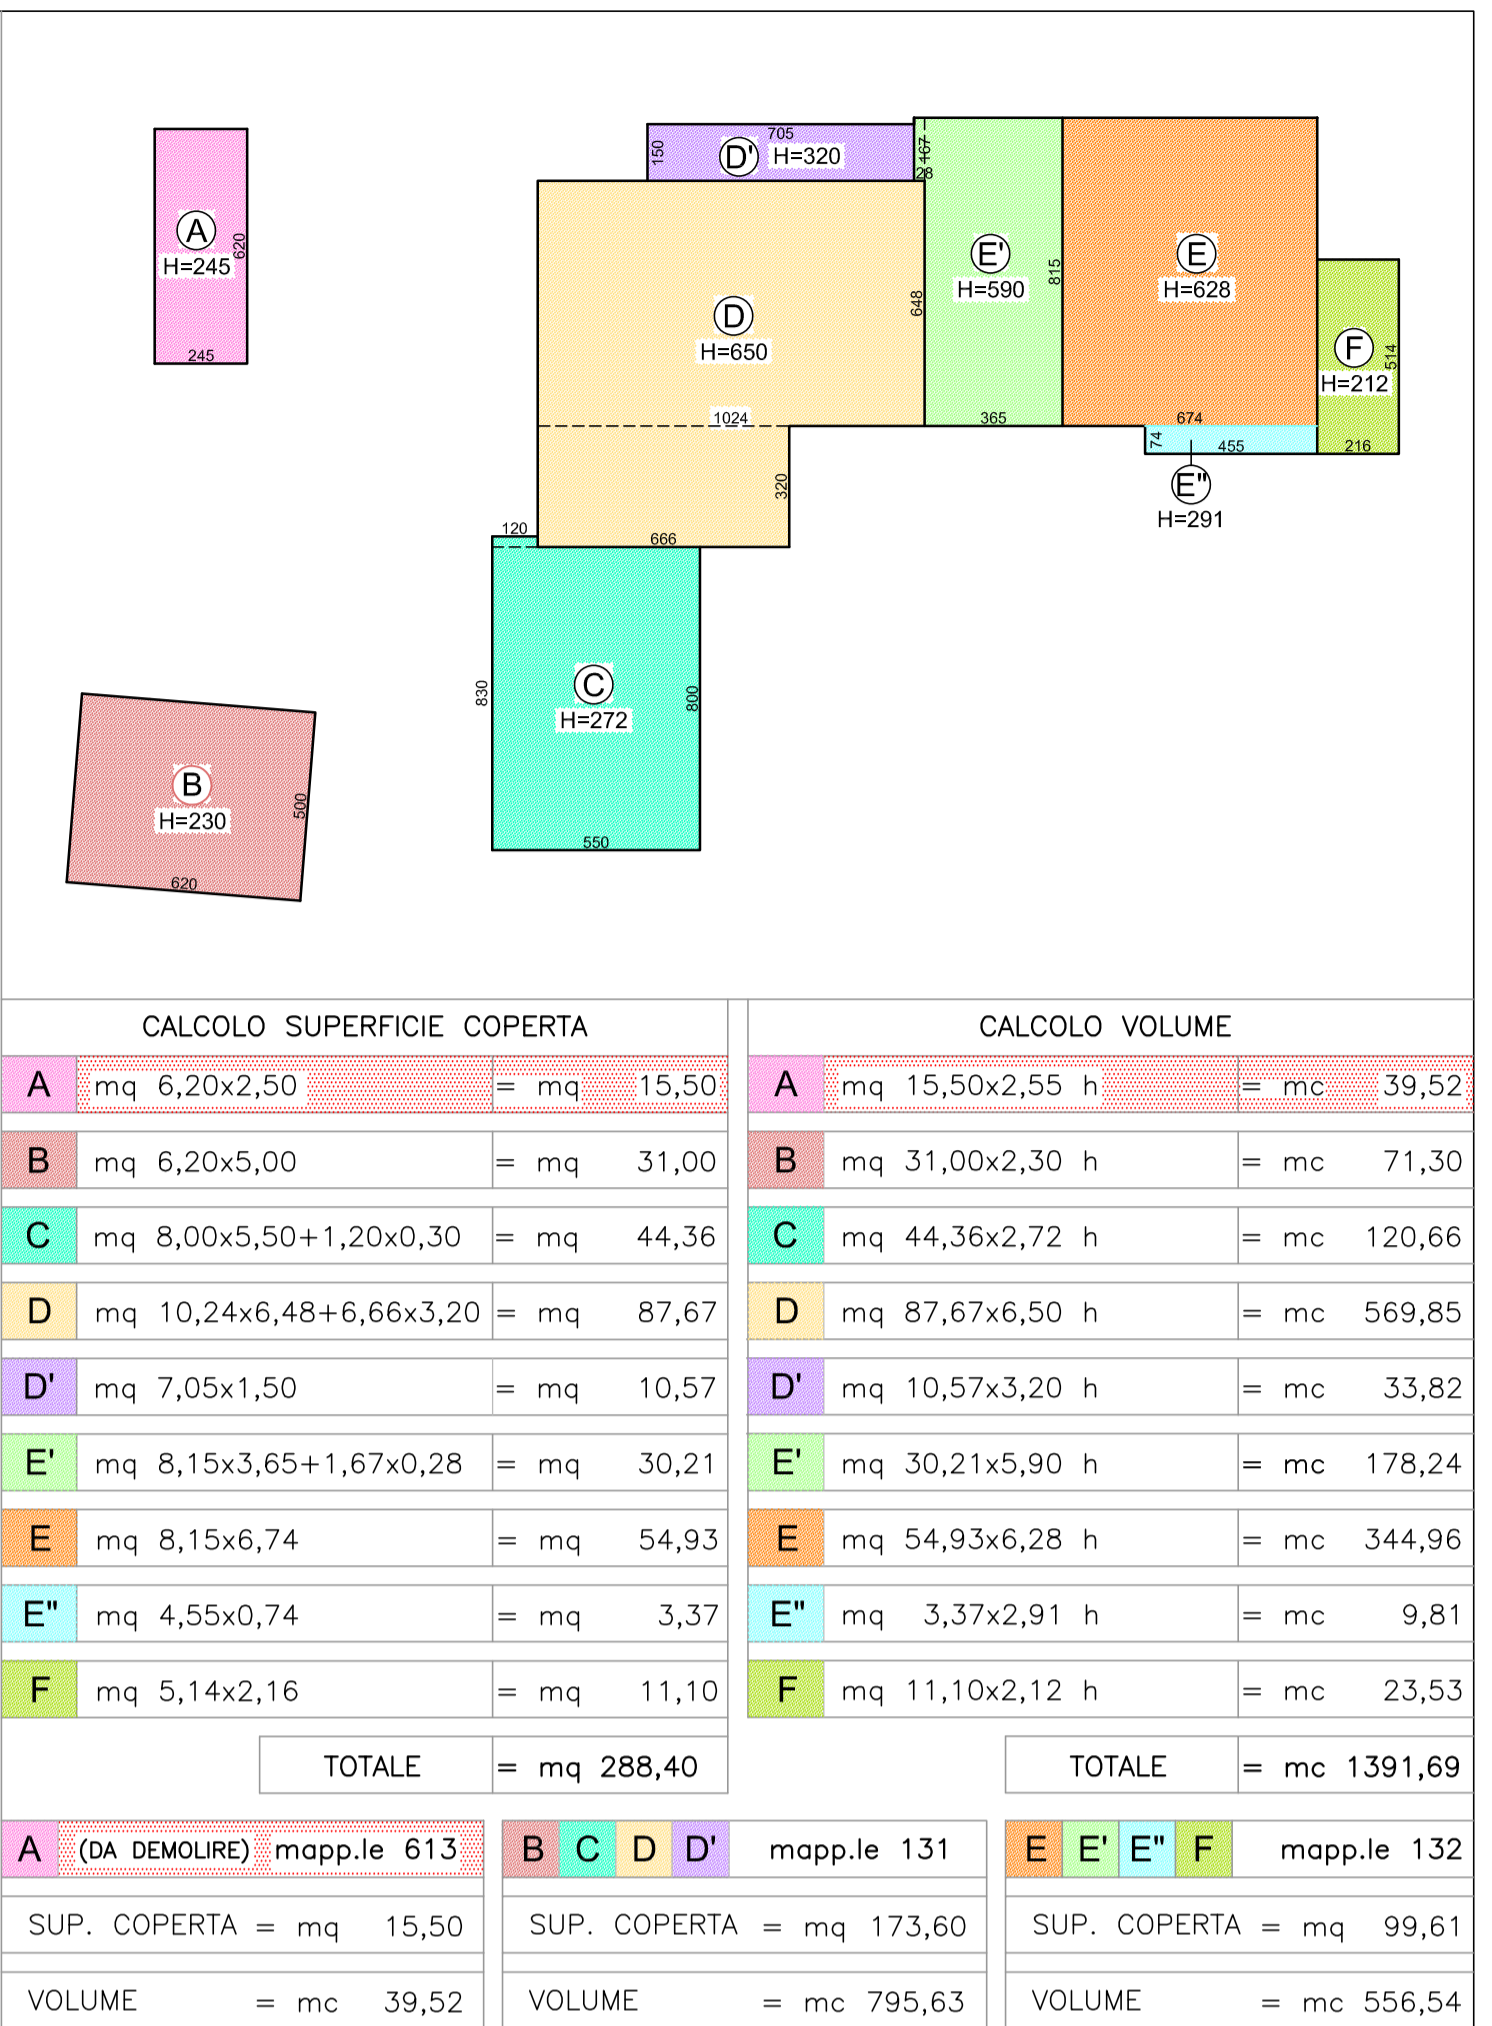

3 N.C.T.R.: sez. U - fg. 143 - mappale 285
N.C.E.U.: sez. U - fg. 143 - mappale 285