



DOMANDA DI ADOZIONE E APPROVAZIONE DI UN PIANO URBANISTICO ATTUATIVO AI SENSI DELL'ART.20 DELLA L.R. N°11 DEL 23 APRILE 2004



02

1:500 - 1:1000

RILIEVO TOPOGRAFICO DELL'AREA

STUDIO D'ARCHITETTURA VANZETTO MARIO ALESSANDRO VIA ESTE 27, 35142 PADOVA, TEL. 049. 875.97.67 - FAX. 049. 821.08.01 studiovanzetto@tin.it; ALES100C@vanzettopadova.191.it

Il presente disegno è di nostra proprietà e non può essere riprodotto né consegnato a terzi senza N.S. autorizzazione scritta. Legge 22 Aprile 1941 n° 633

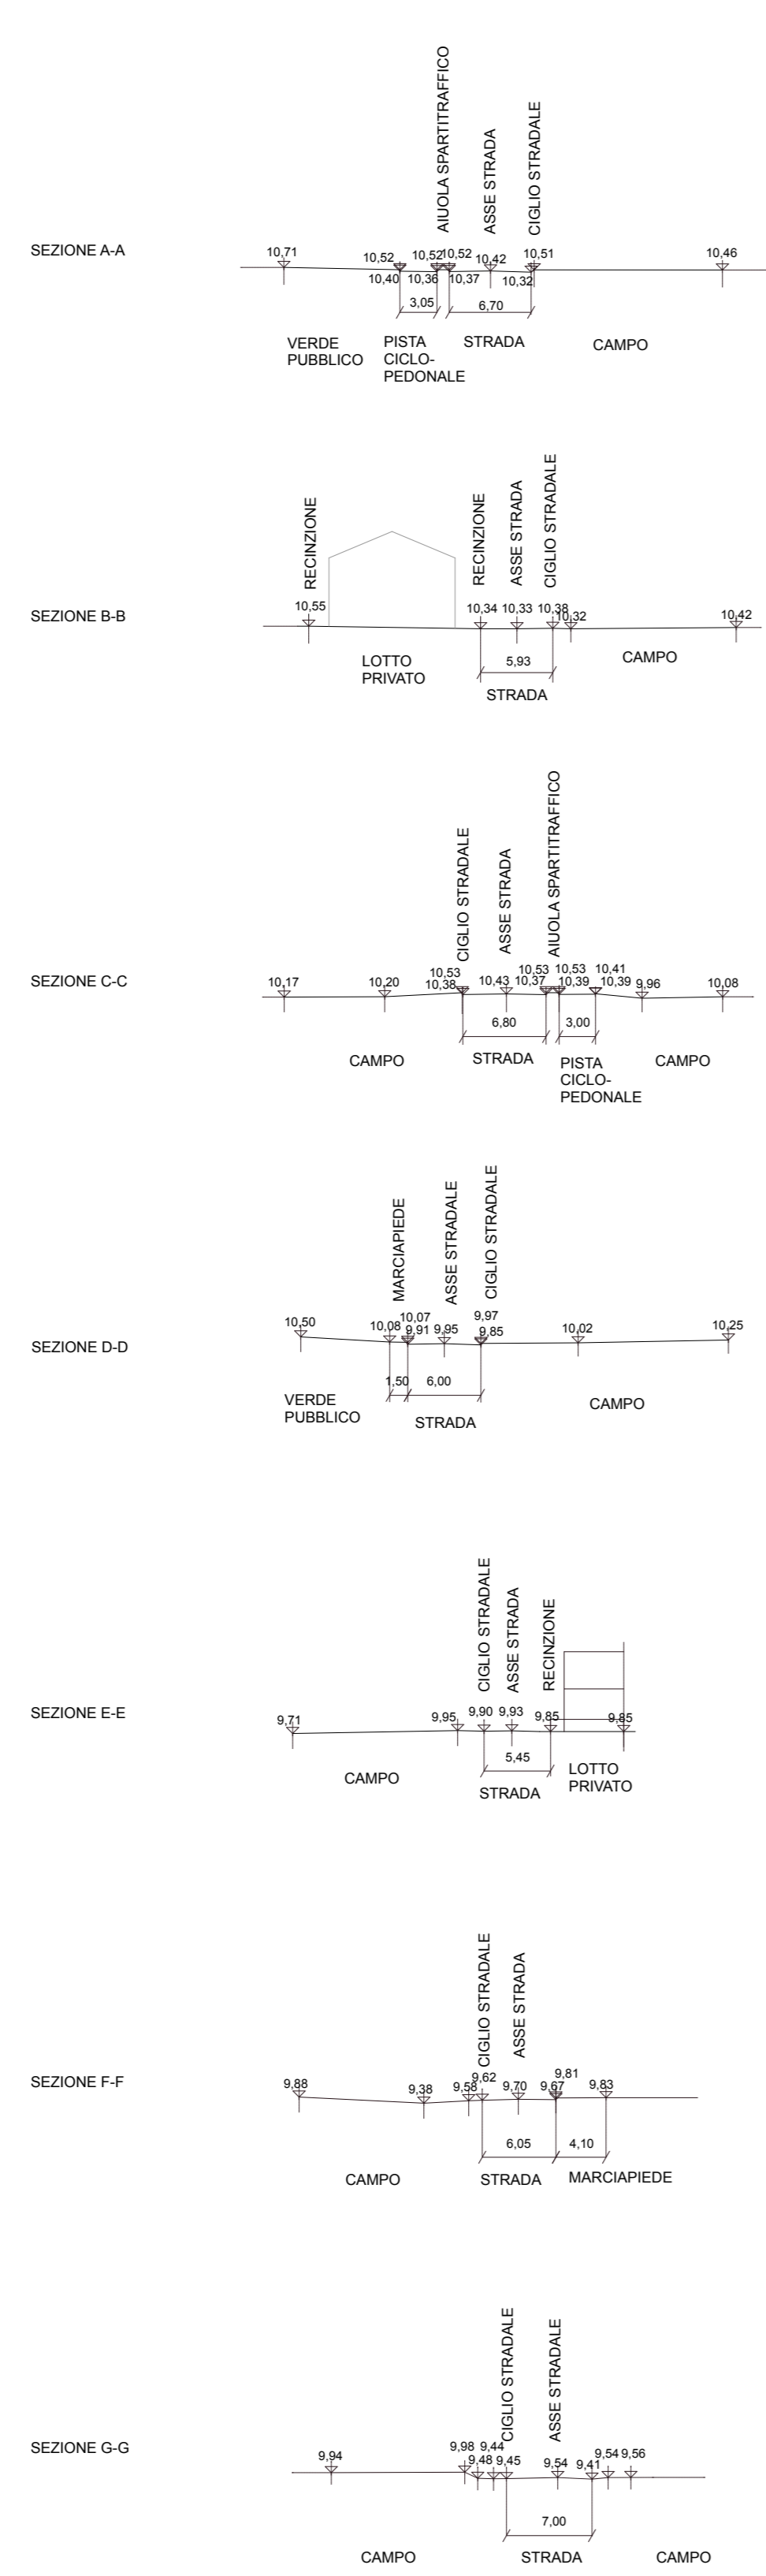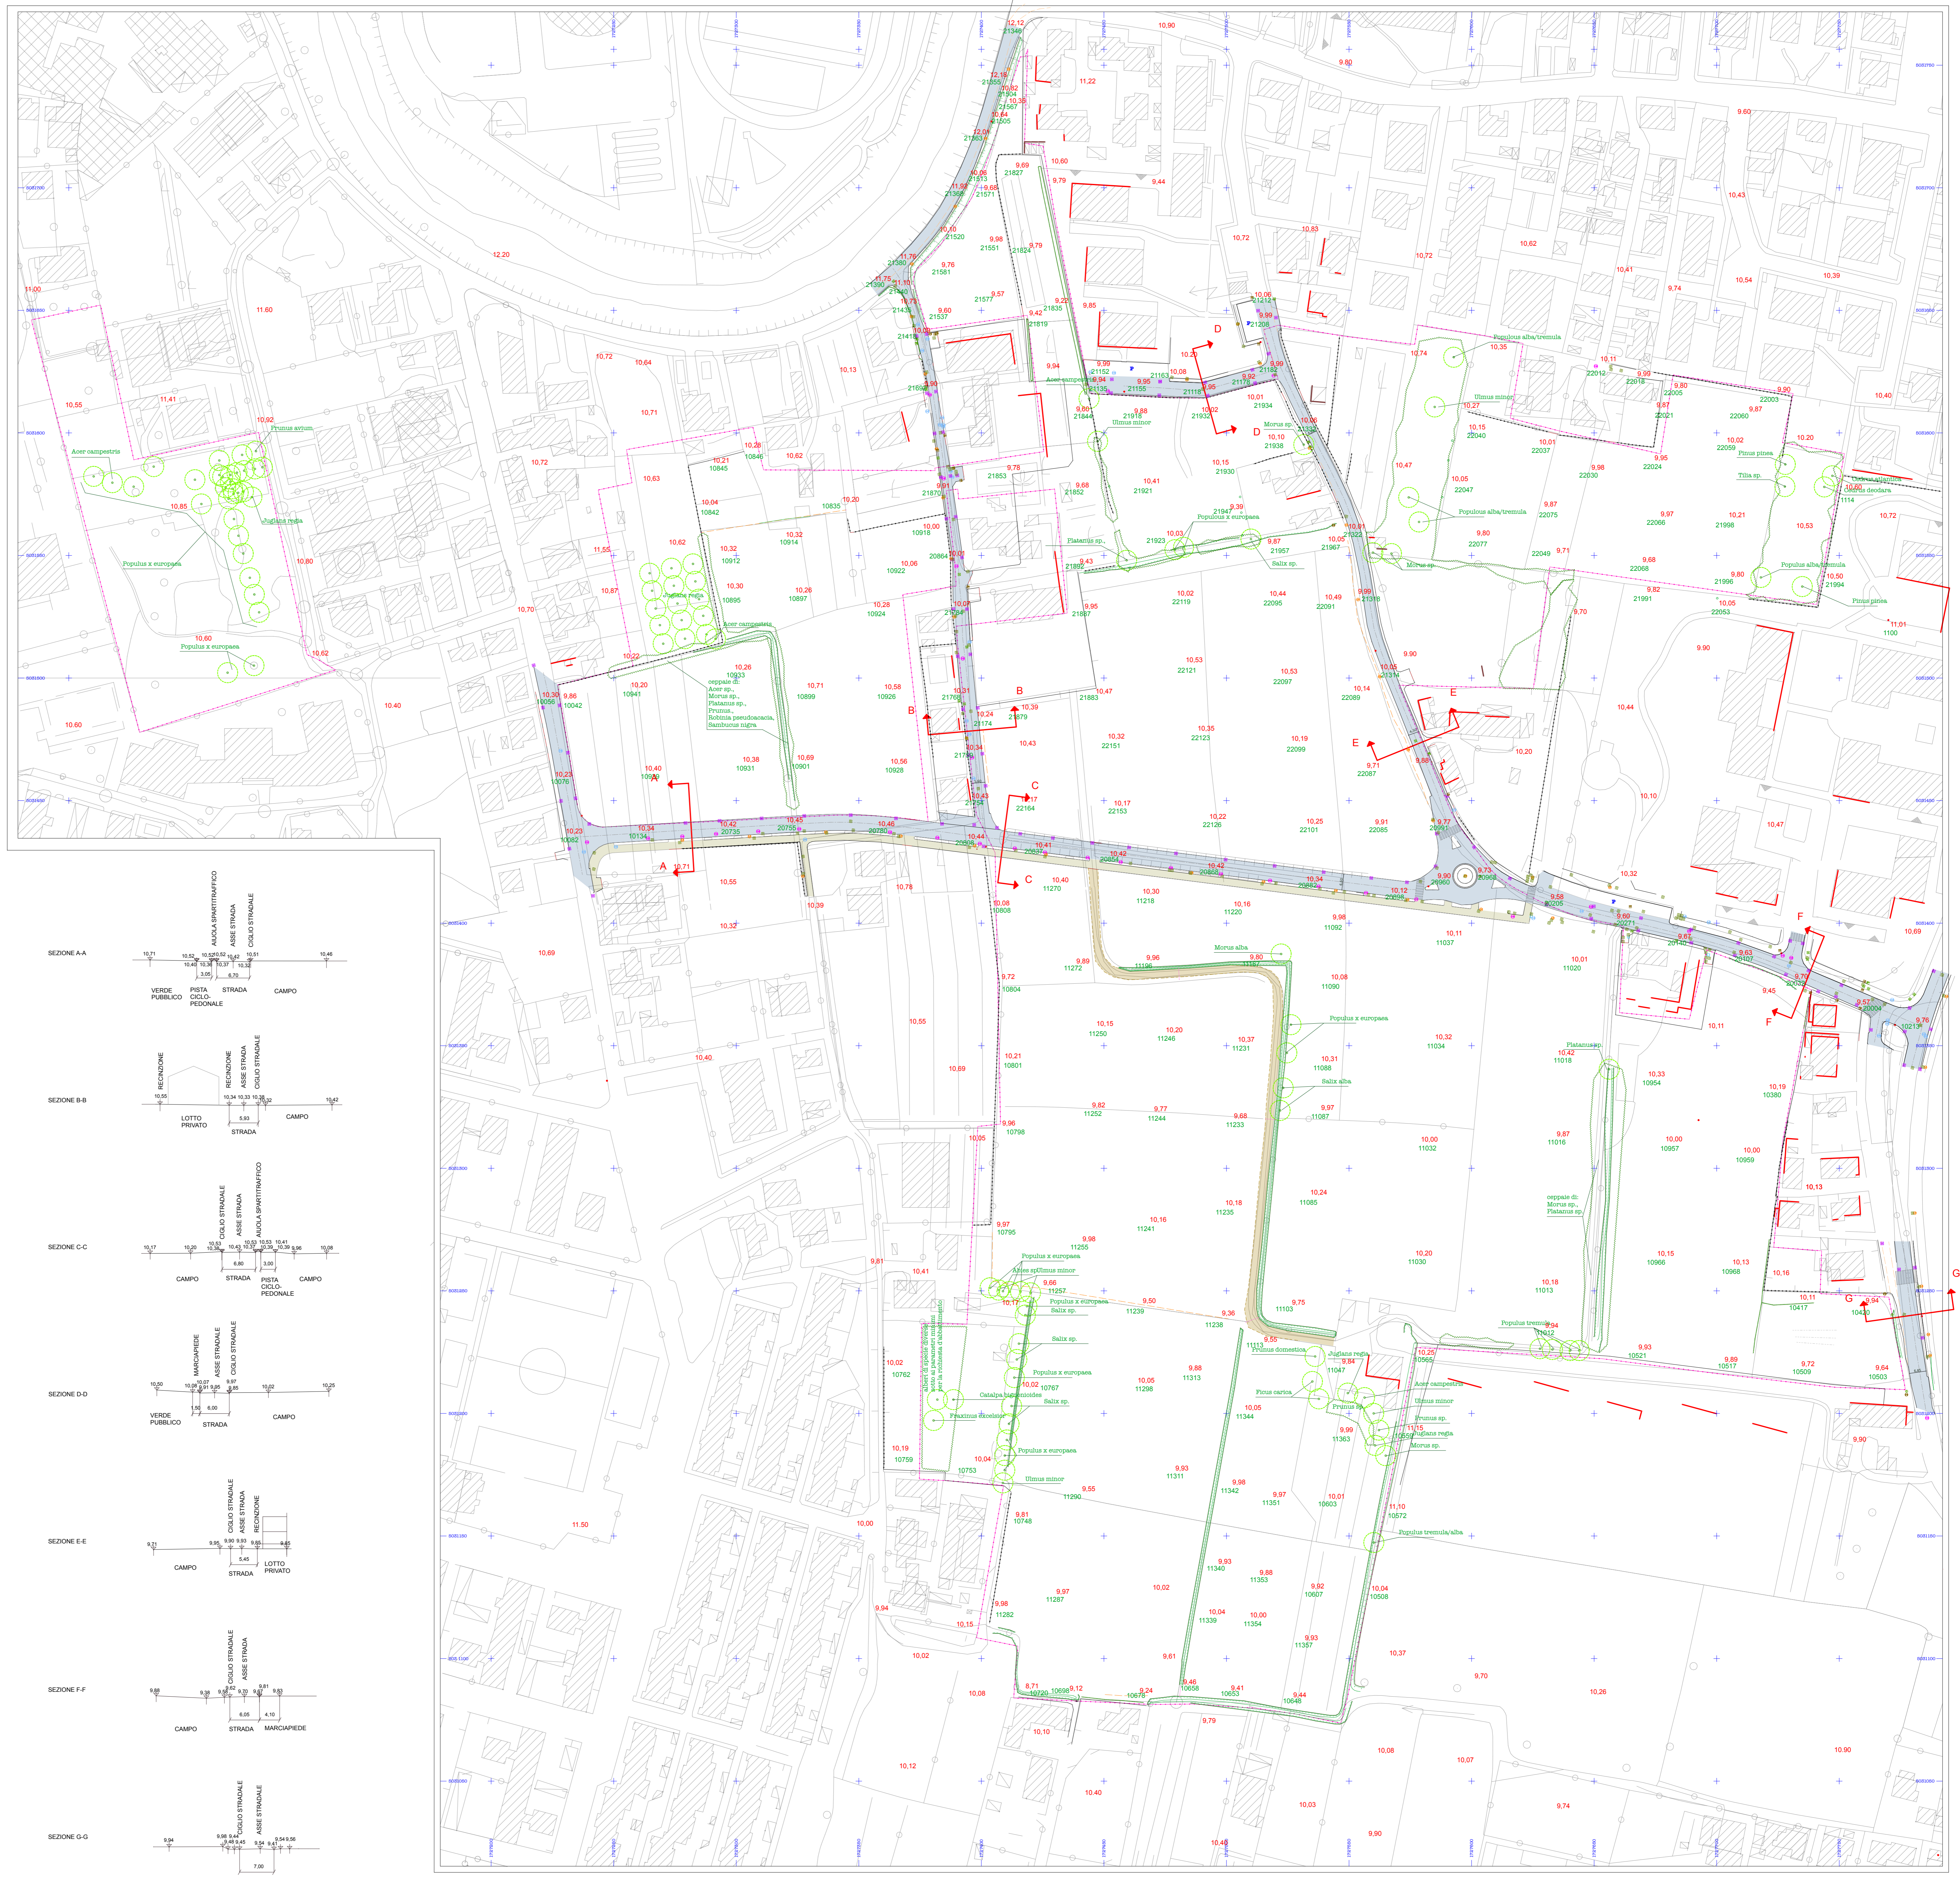

- AREA INTERESSATA DAL PIANO GUIDA
- SARACINESCA ACQUEDOTTO
- CONTATORE ACQUEDOTTO
- FOGNATURA
- ILLUMINAZIONE PUBBLICA
- CADITOIA
- TELECOM
- TELECOM
- TELECOM
- POZZETTO ENEL
- PALO ENEL
- POZZETTO GENERICO
- ACCESSI CARRAI E PEDONALI
- EDIFICI
- STRADA ASFALTATA
- STRADA STERRATA
- PISTA CICLABILE
- PARCHEGGIO
- ATTRAVERSAMENTO PEDONALE
- ASSE STRADA
- SEGNALETICA ORIZZONTALE
- SCARPATA
- SIEPE
- QUOTA TERRENO
- PUNTO BATTUTO
- RECINZIONE
- SPECIE ARBOREE (tronco a 50/60 a m. 1 da terra)