

LEGENDA



- PERIMETRO AMBITO DI INTERVENTO
- LIMITE MASSIMO INVILUPPO

LOTTO n	DIMENSIONI ml	SUPERFICIE mq	VOLUME mc
1	26,03 x 25,55	665,07	892,00
2	26,03 x 25,20	655,95	892,00
3	26,03 x 25,55	665,07	892,00
4	26,00 x 24,25	630,50	892,00
5	26,00 x 24,15	627,90	892,00
6	26,00 x 24,25	630,50	892,00
7	24,00 x 7,95 = 190,80 24,00 x 18,40/2 = 220,80 24,50 x 17,80/2 = 218,05	629,65	892,00
8	$p = (53,98 + 75,76 + 50,83) / 2 = 90,29$ $A = \sqrt{90,29 \times 36,31 \times 14,53 \times 39,46} = \text{mq } 1.371,02$ $p = (57,08 + 75,76 + 35,64) / 2 = 84,24$ $A = \sqrt{84,24 \times 27,16 \times 8,48 \times 48,60} = \text{mq } 971,05$	2.342,07	2.476,72
TOTALE VOLUMETRIA IN PROGETTO (cfr tav. 3)			8.720,72
9	$p = (76,61 + 48,48 + 74,29) / 2 = 99,69$ $A = \sqrt{99,69 \times 23,08 \times 51,21 \times 25,40} = \text{mq } 1729,97$ $p = (74,29 + 58,99 + 44,96) / 2 = 89,12$ $A = \sqrt{89,12 \times 14,83 \times 30,13 \times 44,16} = \text{mq } 1326,09$ $p = (44,96 + 39,32 + 16,82) / 2 = 50,55$ $A = \sqrt{50,55 \times 5,59 \times 11,23 \times 33,73} = \text{mq } 327,16$ $p = (12,82 + 39,32 + 36,57) / 2 = 44,36$ $A = \sqrt{44,36 \times 31,54 \times 5,04 \times 7,79} = \text{mq } 234,37$	3.617,59	4.046,91 volumetria esistente
TOTALE SUPERFICIE EDIFICABILE (cfr tav. 3)			10.464,30
erp	61,00 x 40,00	2.440,00 < 2.441,80	2.180,18

PLANIVOLUMETRICO APPROVATO - PLANIMETRIA GENERALE

LOTTO n°8 SEZIONE A-A

scala 1:100

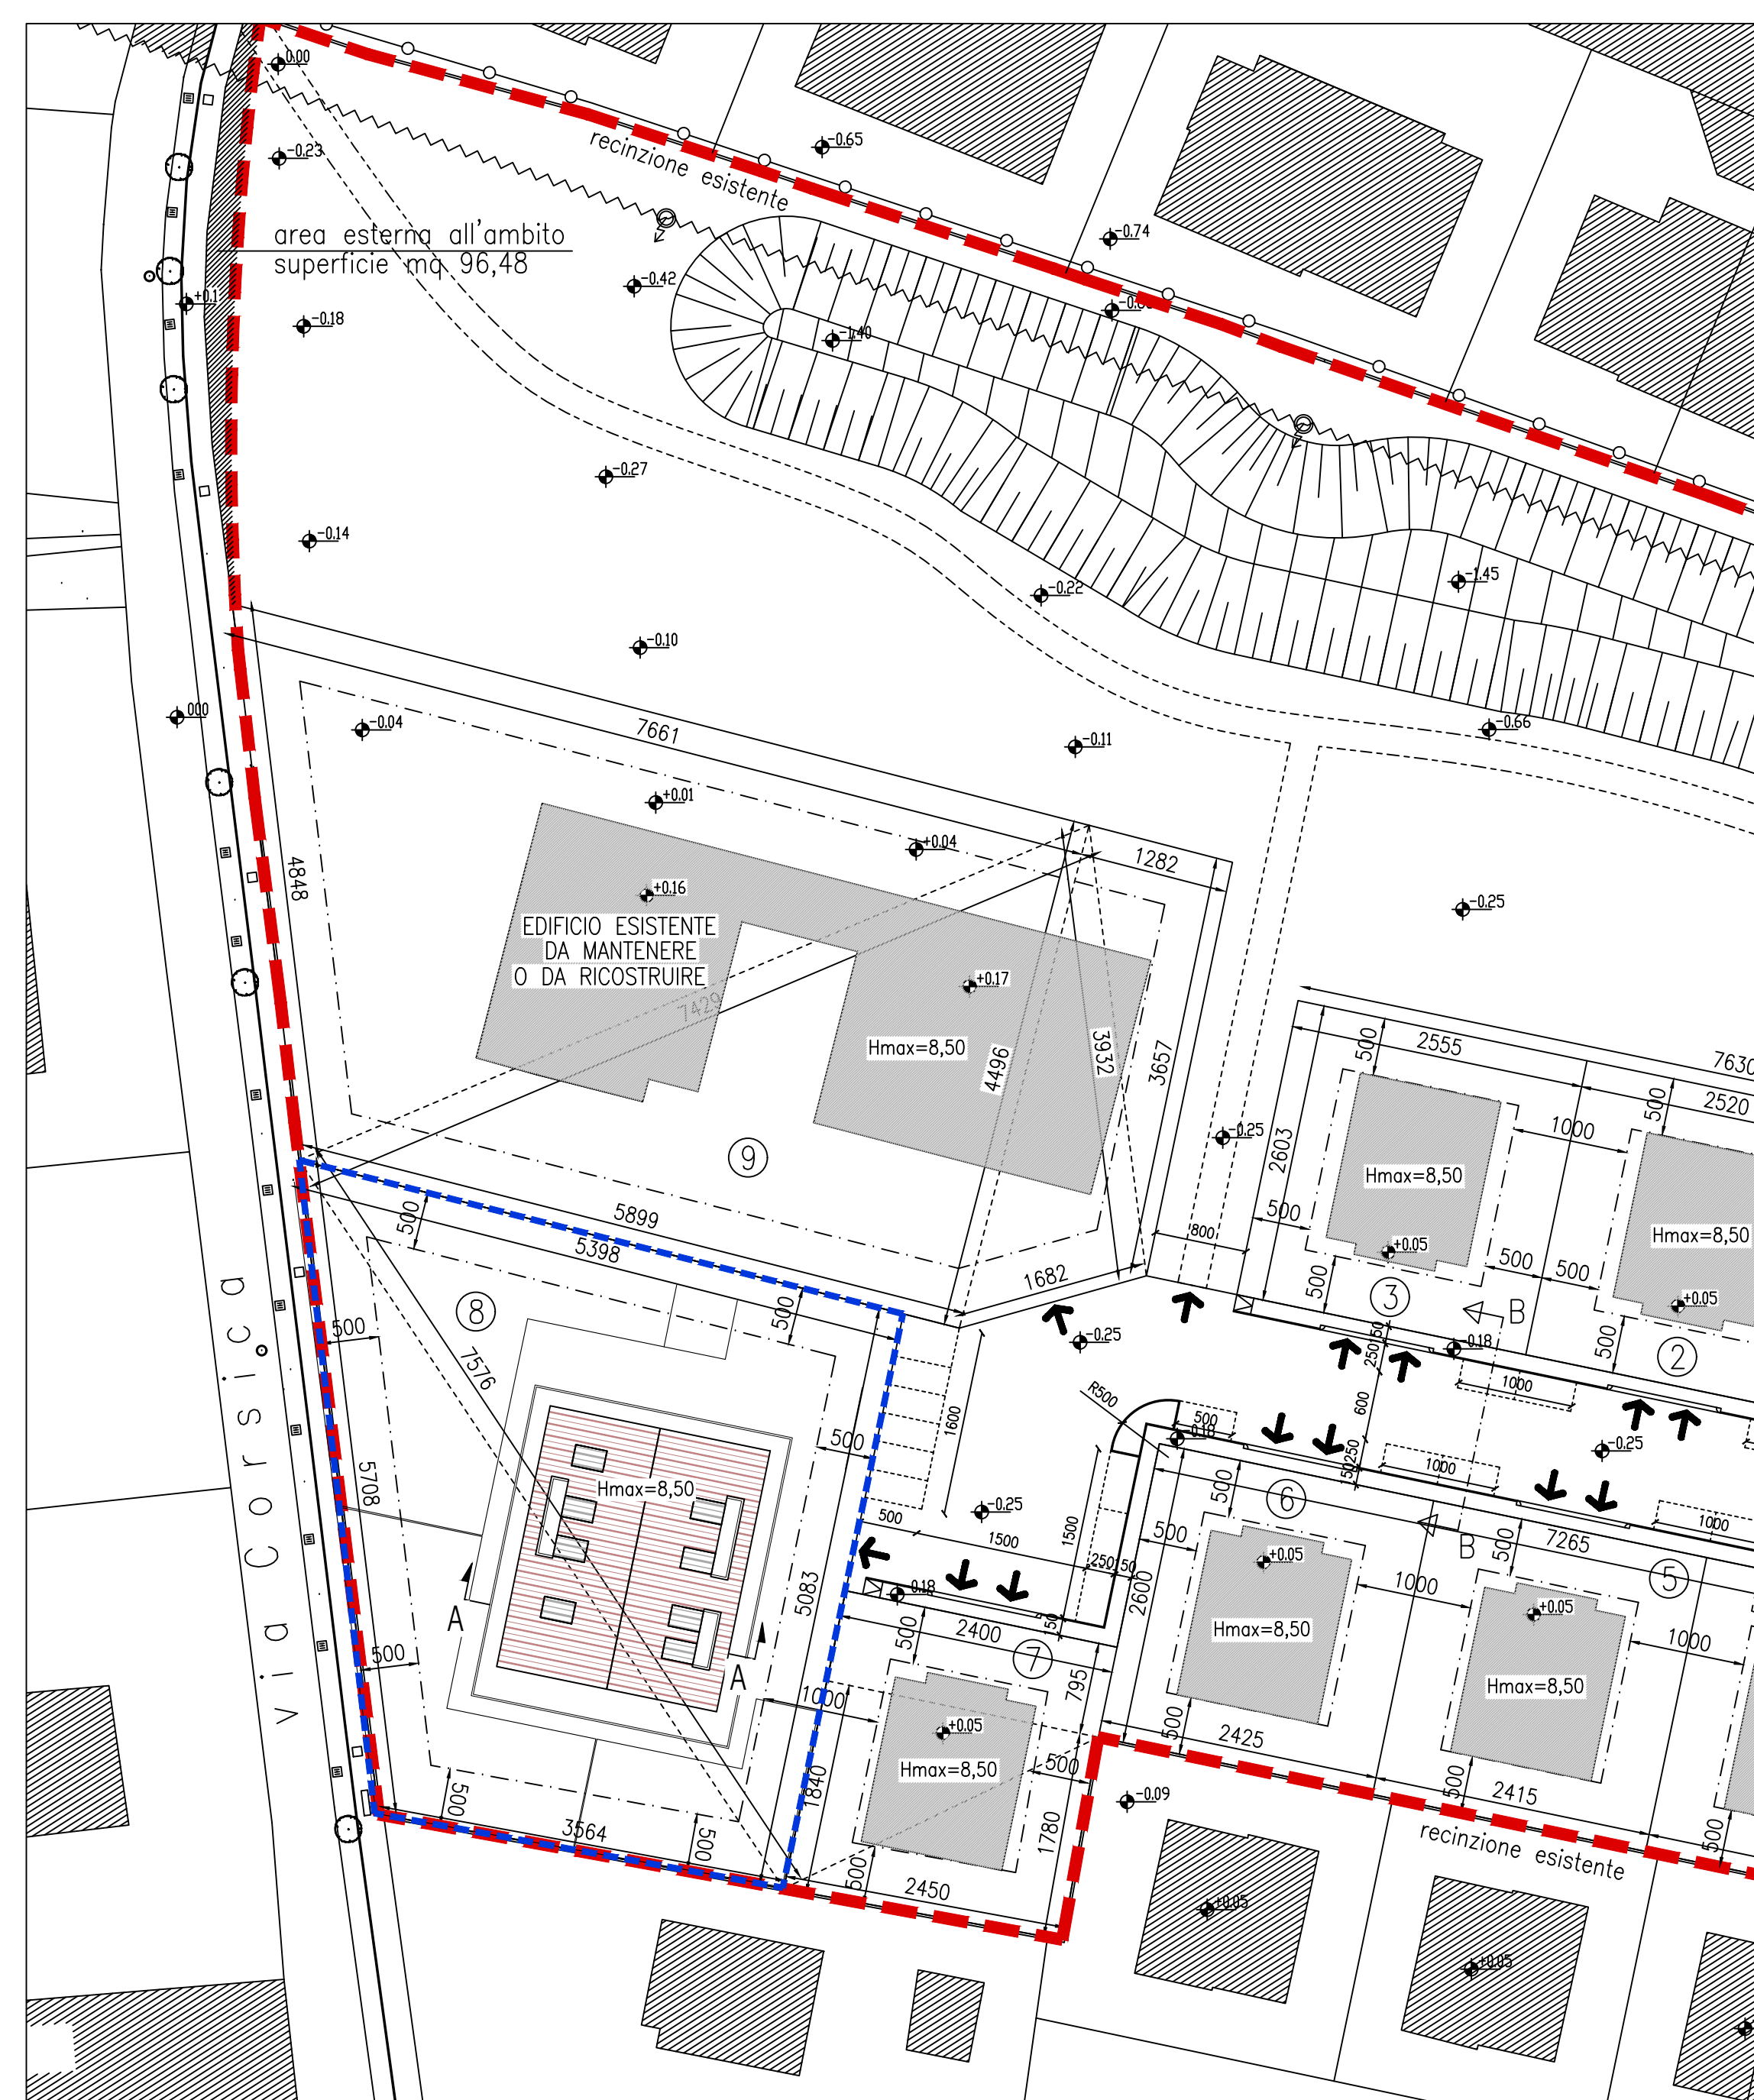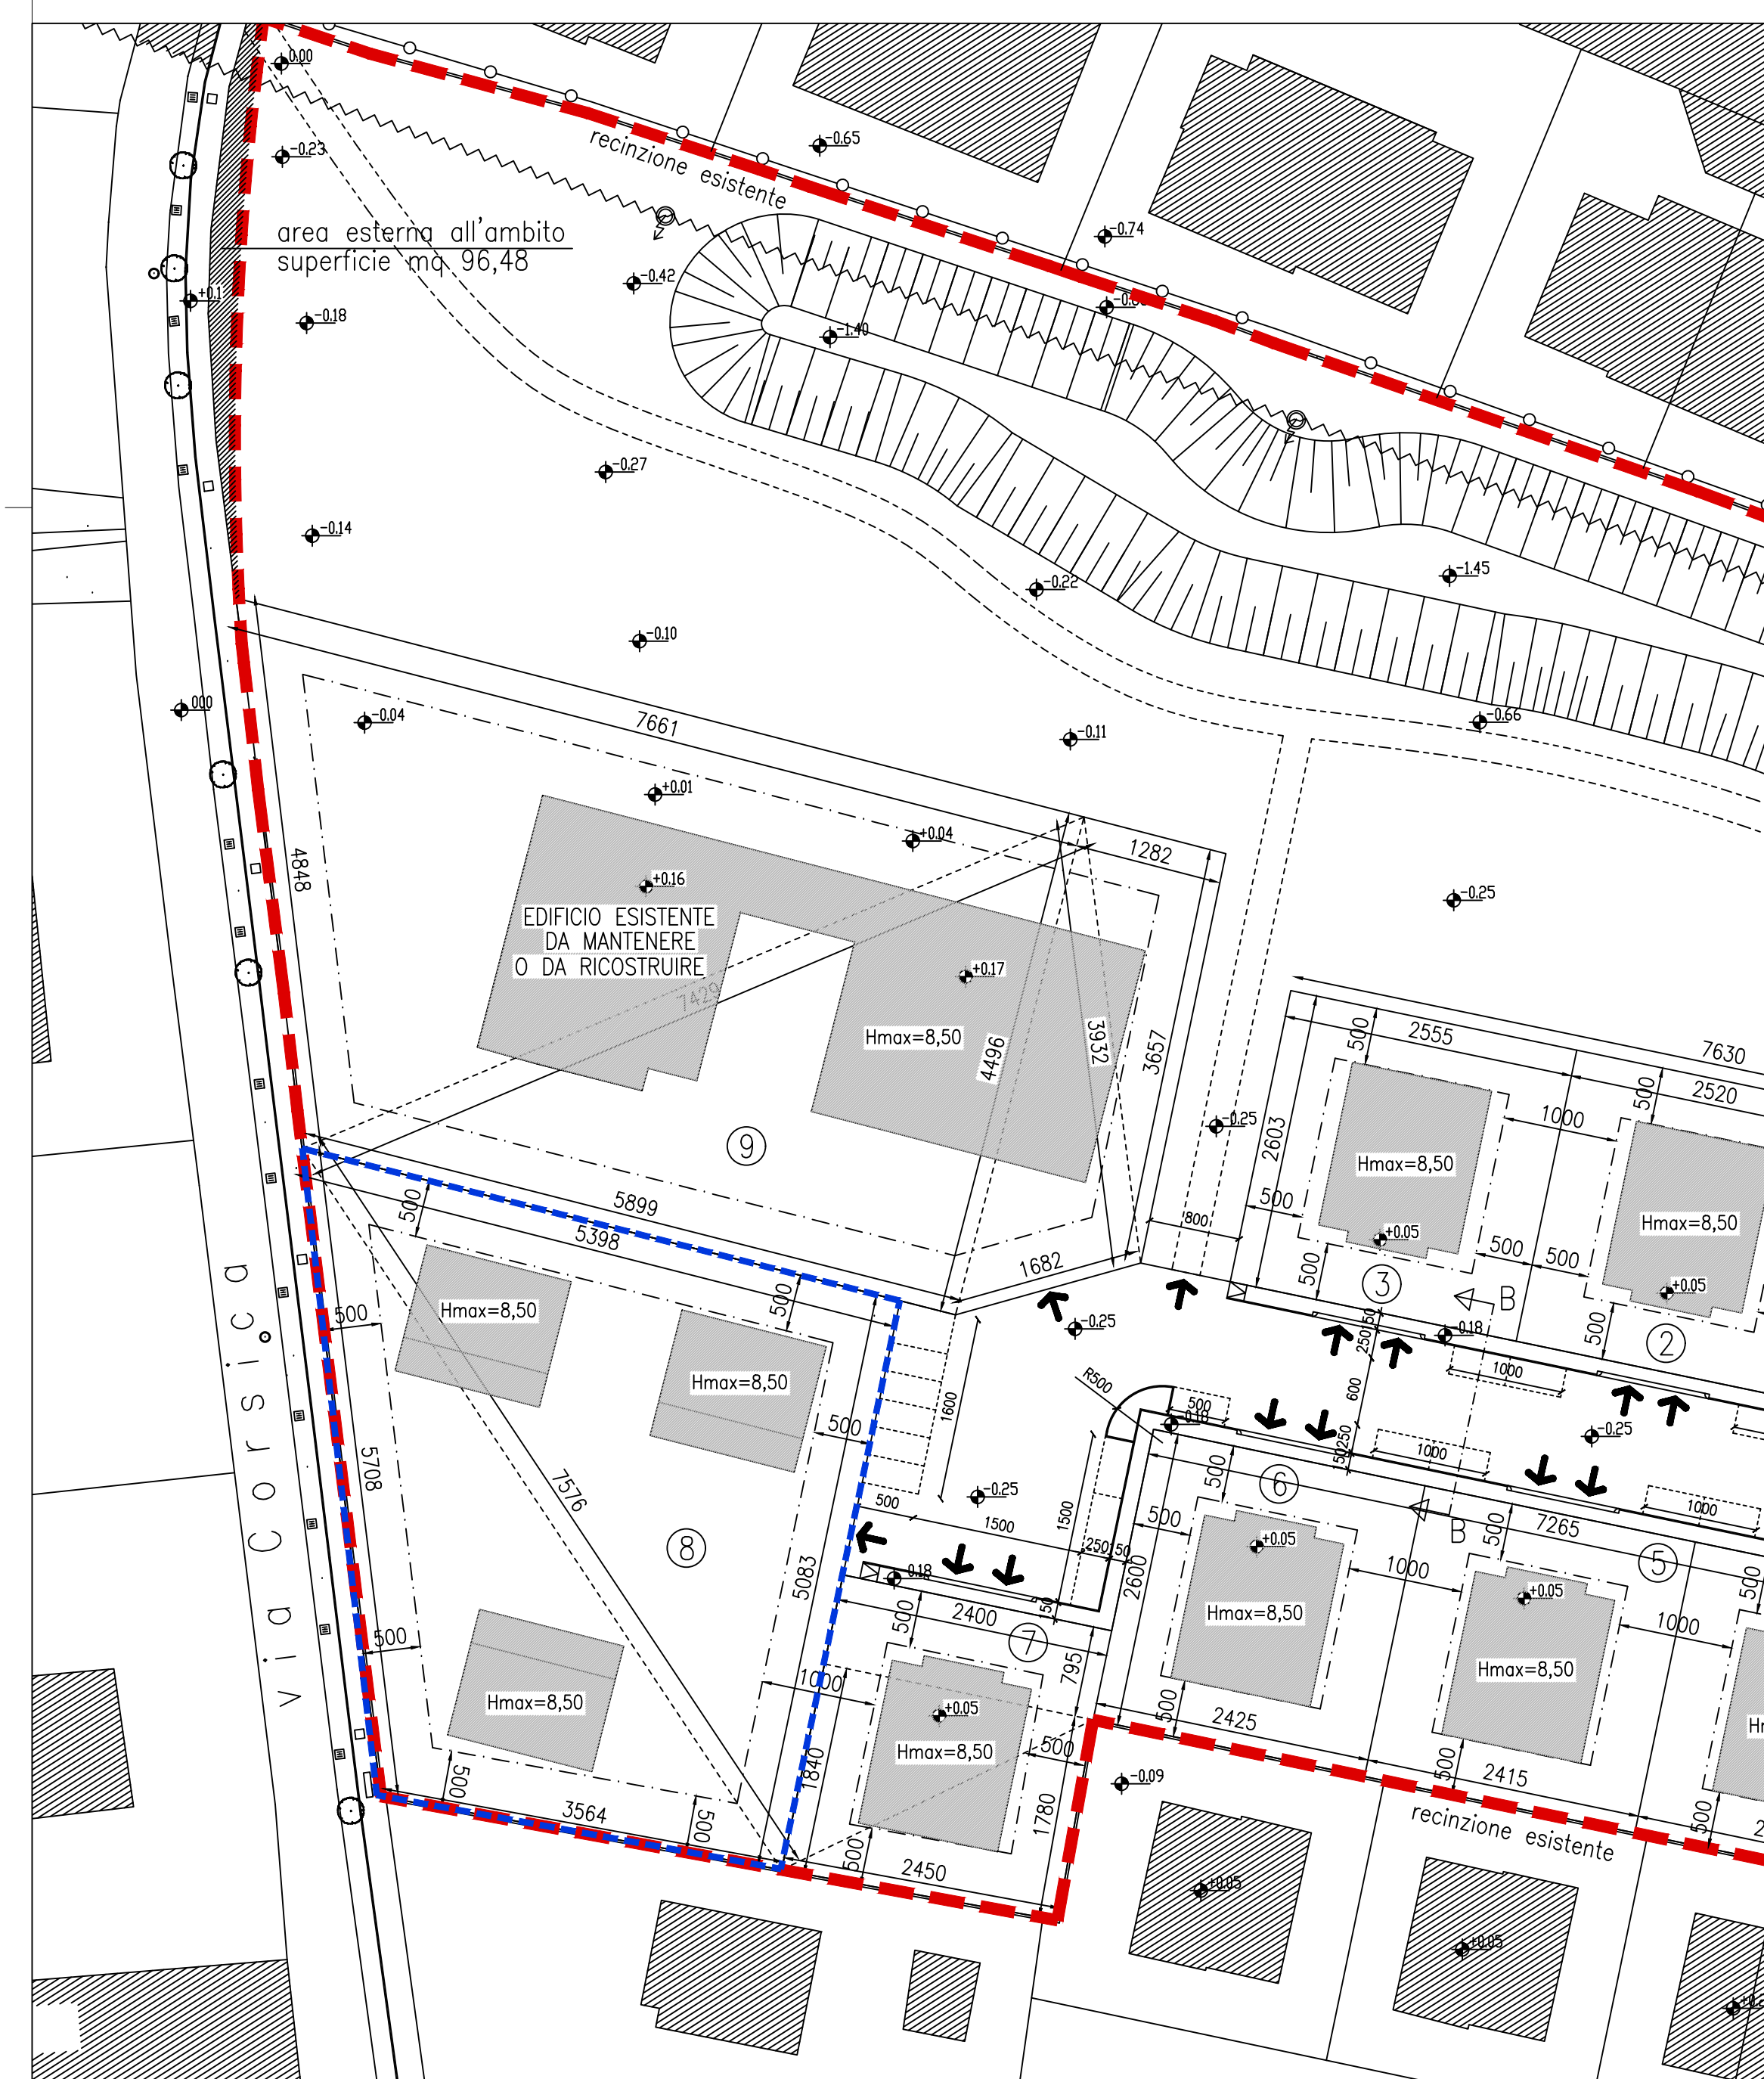

STRALCIO DAL PLANIVOLUMETRICO APPROVATO

SCALA 1:500

STRALCIO DAL PLANIVOLUMETRICO MODIFICATO

SCALA 1:500

COMUNE DI PADOVA - PROVINCIA DI PADOVA
- via corsica / via mandelli -

PROGETTO: **RICHIESTA DI MODIFICA NON SOSTANZIALE AL PIANO URBANISTICO ATTUATIVO - P.U.A. "LETIZIA"**
Convenzione del 03/02/2010 rep. 65797 notaio Todeschini
ZONA DI PEREQUAZIONE INTEGRATA - Via Mandelli/Corsica località CAMIN

TAV. N. **2**

DESCRIZIONE: STRALCIO DEL PLANIVOLUMETRICO E DIMENSIONAMENTO DI PROGETTO SEZIONE DEL FABBRICATO SUL LOTTO 8

COMMITTENTE: FAMILY S.A.S. di TODARO EMILIO & C.
via Bassi 15 35100 Padova

PROGETTISTA: riccardo albertini architetto
via sondrio 1 - 35142 padova | via marco antonio calza 1 - 35128 padova
tel./fax 0492615690 - mobile +39335214266 | e-mail arch.riccardoalbertini@gmail.com

SCALA: 1:500
1:100

DATA: 1 APRILE 2018
2
3
4

FILE: ---