

1) comune interessato:
COMUNE DI PADOVA

2) quartiere:
n° 6 - Quartiere Ovest

3) progetto:
RICHIESTA DI ADOZIONE E APPROVAZIONE DI PIANO URBANISTICO ATTUATIVO

3) denominazione piano:
"VIA OGLIO"

5) piano ubicazione:
VIA OGLIO (ang. VIA BEATO ARNALDO DA LIMENA)

6) progettisti:
arch. MASSIMO GREGGIO
geom. MIRKO BERIA

7) committenti:
SCANDALETTI LUCIA
SCANDALETTI ALESSANDRO


8) tavola titolo principale: **PROGETTO DELLE OPERE DI URBANIZZAZIONE RETE ACQUEDOTTO**

10) scala: **1:200**

11) tav. n.°: **07d**

9) elaborato grafico comprendente:
- PLANIMETRIA DEI LUOGHI ATTUALI E FUTURI

12) logo progettista + dati relativi:
PROPRIETA' GRAFICA ED INTELLETTUALE PROGETTA AI SENSI DI LEGGE
arch. MASSIMO GREGGIO
via Lepanto n. 11
35141 Padova
geom. MIRKO BERIA
via Trento n. 26
35010 Villafranca Padovana

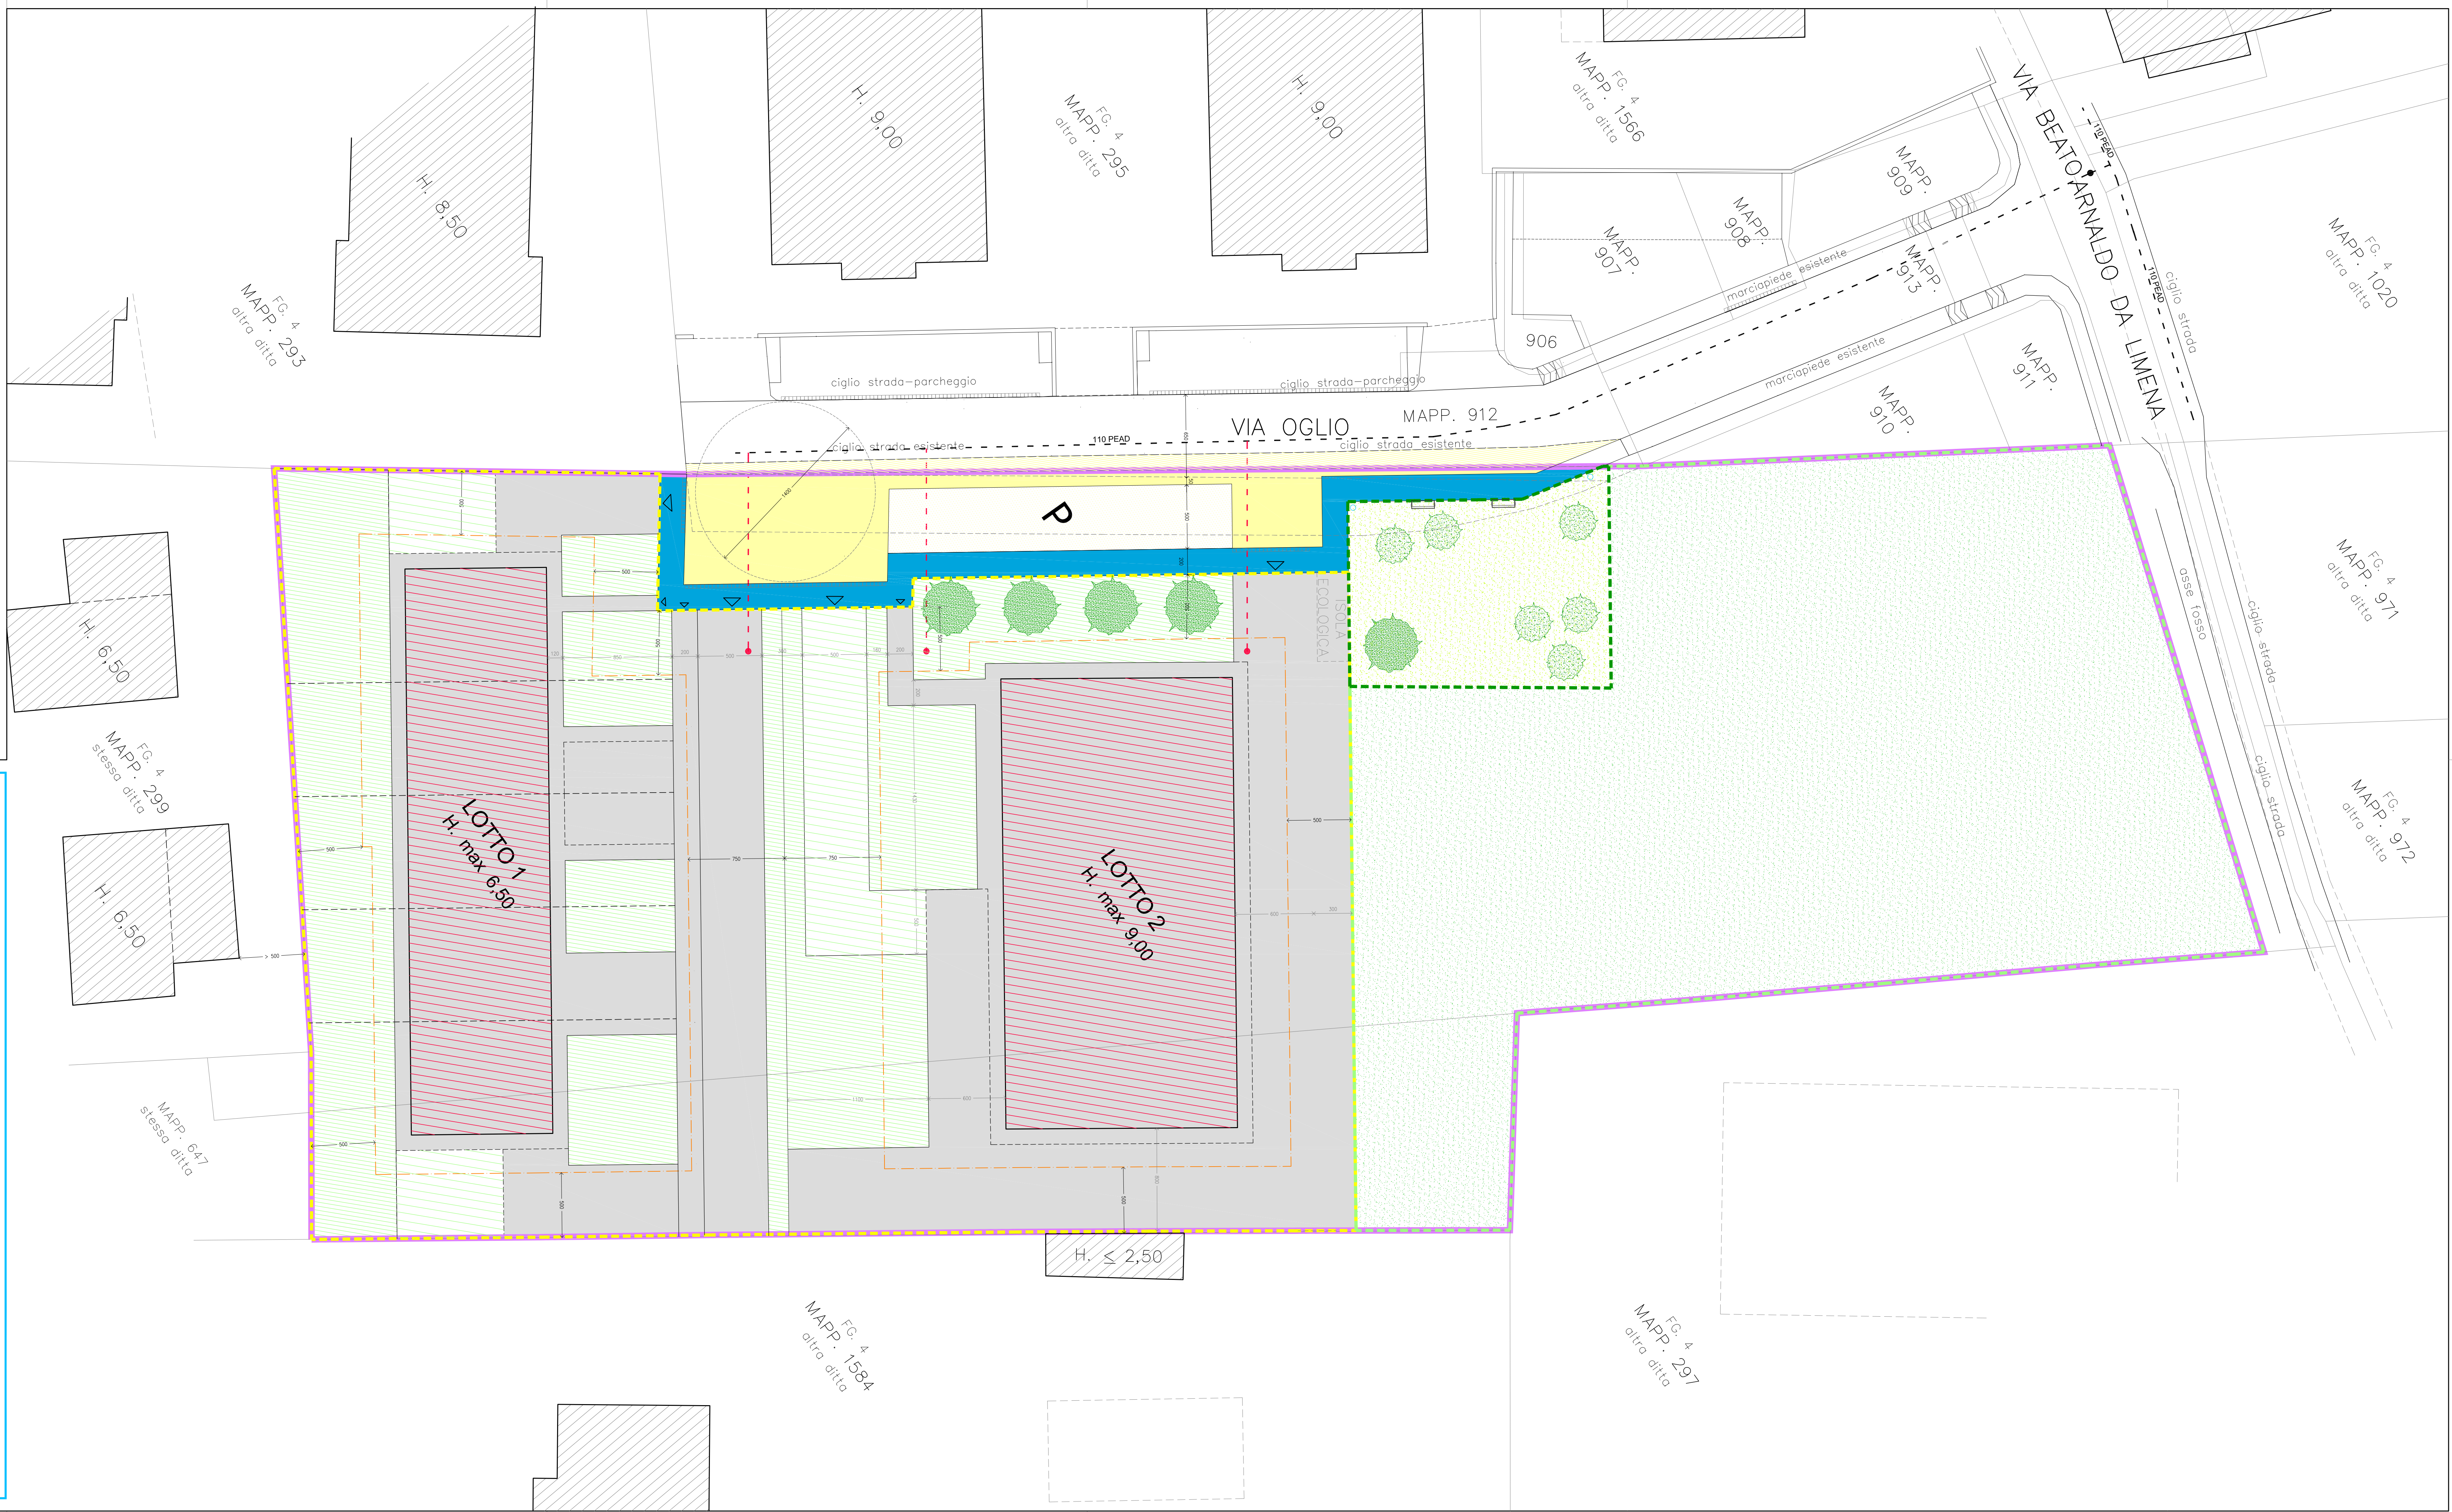

LEGENDA

- RETE ACQUEDOTTO ESISTENTE
- SARACINESCA ACQUEDOTTO ESISTENTE
- SARACINESCA
- - - RETE ACQUEDOTTO DI PROGETTO
- ALLACCIO ACQUEDOTTO DI PROGETTO