

**PIANO URBANISTICO ATTUATIVO
CON "PEREQUAZIONE AD ARCIPELAGO"
COMPRENDE UN'AREA IN
VIA A. DA BASSANO ED UN'AREA IN
VIA DEL PLEBISCITO 1866 A PADOVA**

COMMITTENTI

3P Srl
via C.Goldoni, 12
Padova

ALDI Immobiliare S.r.l.
via Cassa di Risparmio, 18
Bolzano (BZ)



IBIS S.R.L.
via Montà, 28
Padova

MASO RENATA - MASO GUERRINO
via Bordone, 10 - Padova
via Rialto, 40 - Rovolon (PD)

PROGETTAZIONE



STUDIO

ARCHITETTI
ANTONIO VENTURATO - PIETRO REGAZZO
ARCHITETTI
Tel 049 8941025 - Fax 049 8078905
via Sovelli, 9/D - 35129 Padova
e_mail progett@studioarchipolis.it

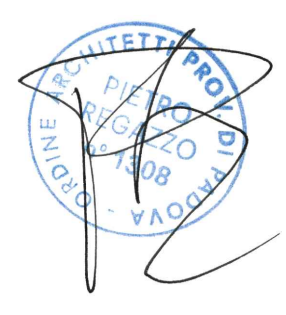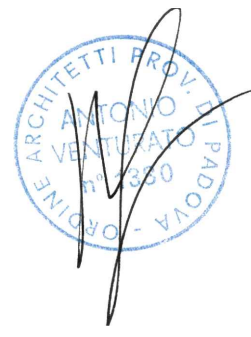

ELABORATO: ARE IN CESSIONE/VINCOLO DI USO PUBBLICO
SCALA: 1:500
DATA: NOVEMBRE 2018 **TAV 05 A**

- LEGENDA**
- Proposta di perimetro di Piano unitario
 - Ambito stralcio 1 - nord
 - Ambito stralcio 2 - sud
 - Superficie edificabile
- Are in cessione**
- strade e viabilità
 - parcheggi
 - aree a verde
 - marciapiedi e percorsi pedonali
 - strade e viabilità all'interno di Se
 - parcheggi e verde all'interno di Se
- Are con vincolo di uso pubblico**
- Parcheggi all'interno di Se

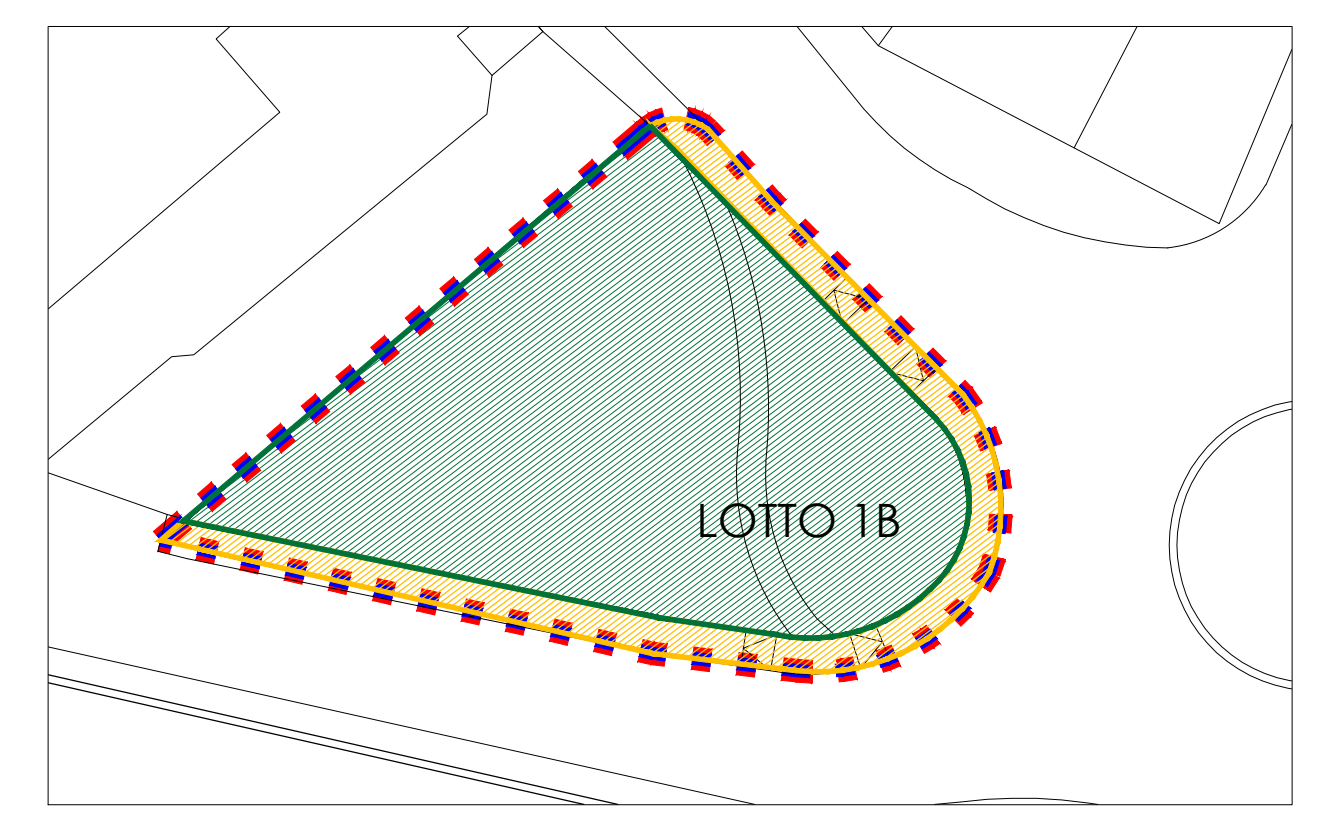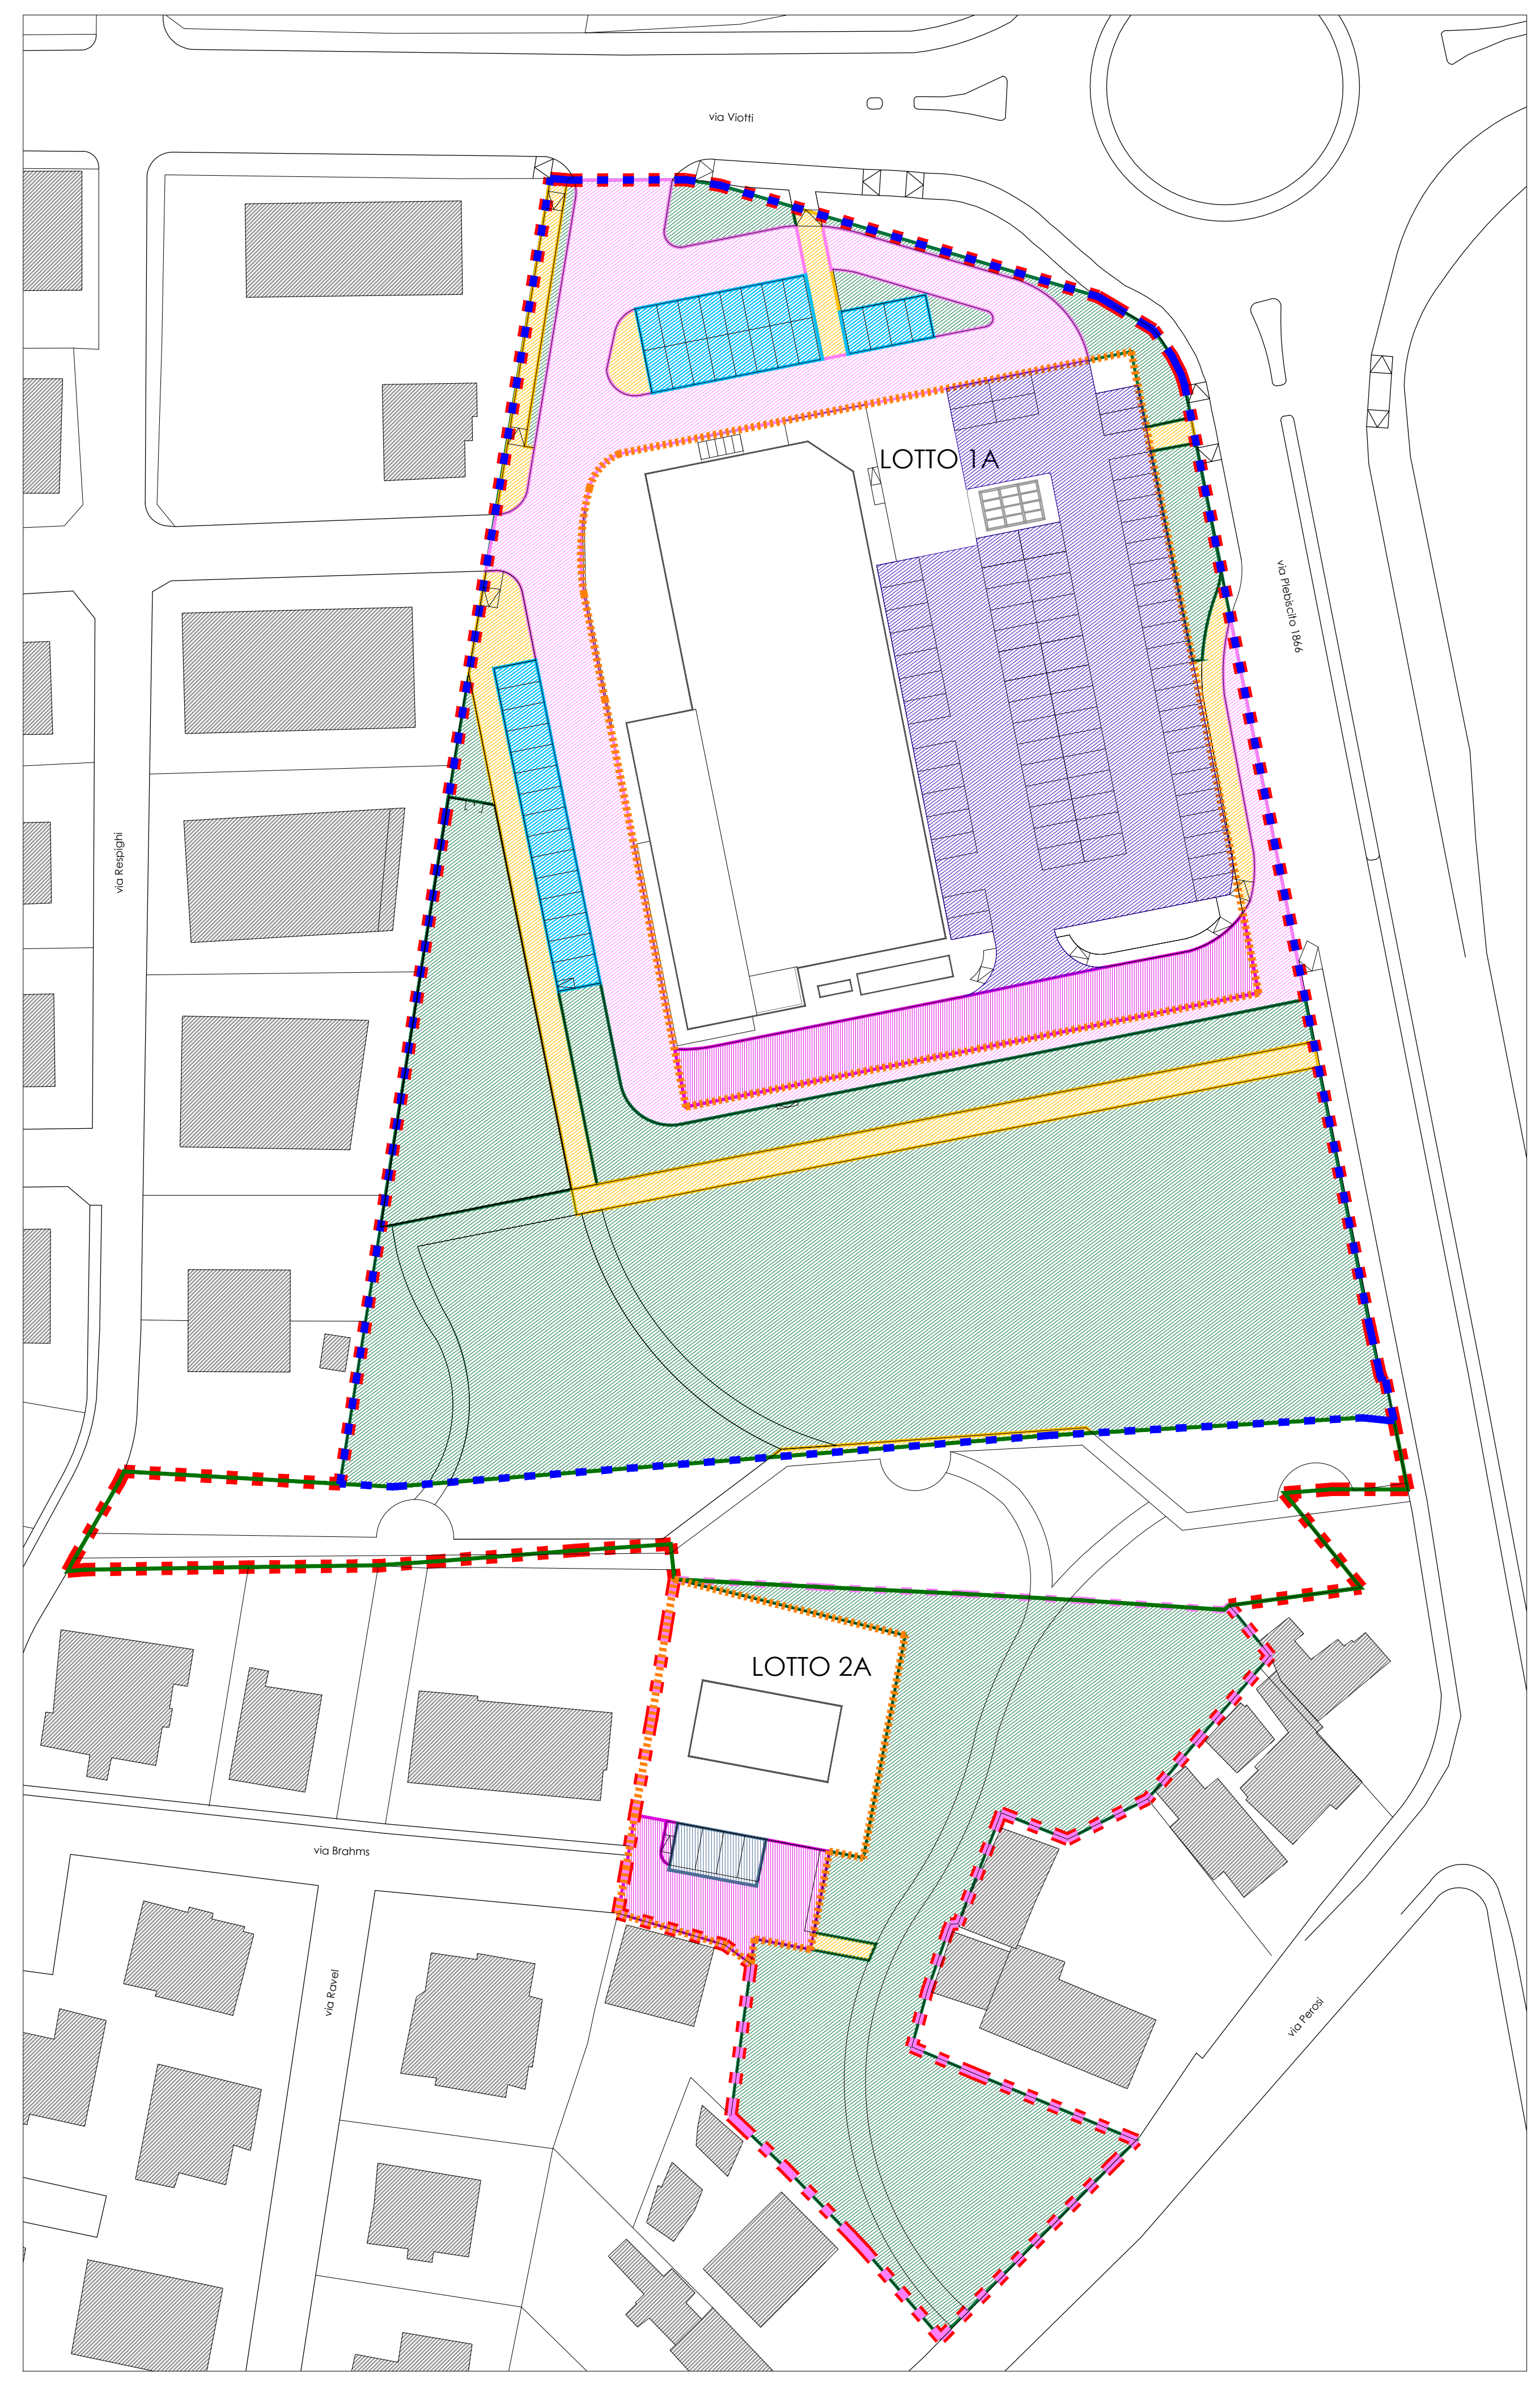

STRALCIO 1 NORD - via del Plebiscito progetto

AREA IN CESSIONE	
Area in cessione/servizi di uso pubblico	9.794 mq di Ss + 440 mq di Se
Area a verde in sola cessione	6.601 mq
Percorsi pedonali	1.026 mq
Strade e viabilità	1.721 mq
Area a parcheggio	446 mq
Strade e viabilità all'interno di Se	440 mq

STRALCIO 1 NORD - via del Plebiscito progetto

AREA CON VINCOLO DI USO PUBBLICO	
Parcheggi e strade all'interno di Se	1928 mq

STRALCIO 2 SUD - via del Plebiscito progetto

AREA IN CESSIONE	
Area in cessione/servizi di uso pubblico	2.392 mq di Ss + 283 mq di Se
Area a verde in sola cessione	2.378 mq
Percorsi pedonali	14 mq
Area a parcheggio e verde all'interno di Se	58 mq
Strade e viabilità all'interno di Se	225 mq