



ESTRATTO AEROFOTOGRAMMETRICO - SCALA 1:2000




P.U.A. ESTRATTO TAVOLA P04.1 - SCALA 1:2000

LOTTO	SUPERFICIE LOTTI	VOLUME COMPLESSIVO	DI CUI VOLUME LIBERO	DI CUI VOLUME DA LOCARE	ALTEZZA MAX	INDICE ECOLOGICO SUP. PERMEABILE
N° 1 - RESIDENZIALE	mq 1.115	mc 7.881		mc 1.313	m 9.00	mq 436
N° 2 - RESIDENZIALE	mq 1.807		mc 2.415		m 9.00	mq 706
N° 3 - RESIDENZIALE	mq 1.807		mc 2.415		m 9.00	mq 706
N° 4 - RESIDENZIALE	mq 1.305	mc 1.905	mc 1.738		m 9.00	mq 510
N° 5 - RESIDENZIALE	mq 1.463		mc 1.588	mc 317	m 9.00	mq 572
N° 6 - RESIDENZIALE	mq 735	mc 940	mc 783	mc 157	m 9.00	mq 287
N° 7 - CABINA ENEL	mq 50				m 3.50	
TOTALI	mq 8.282	mc 10.726	MC. 8.939	mc 1.787		mq 3.217


P.U.A. PRESCRIZIONI EDILIZIE - STRALCIO TAVOLA P04.1
SCALA 1:500

LEGENDA


- PERIMETRO DEL P.U.A.
- LIMITE MASSIMO INVILUPPO FUORI TERRA
- LIMITE MASSIMO INVILUPPO ENTRO TERRA
- IPOTESI ATTACCO A TERRA
- QUOTA RIFERIMENTO 0.00 URBANISTICO

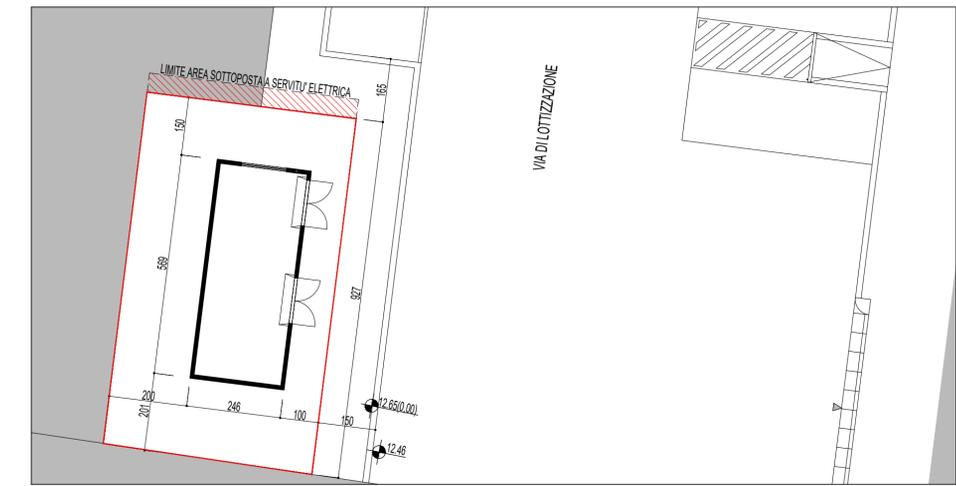


STRALCIO PLANIMETRIA CON INSERIMENTO DEL FABBRICATO - SCALA 1:100

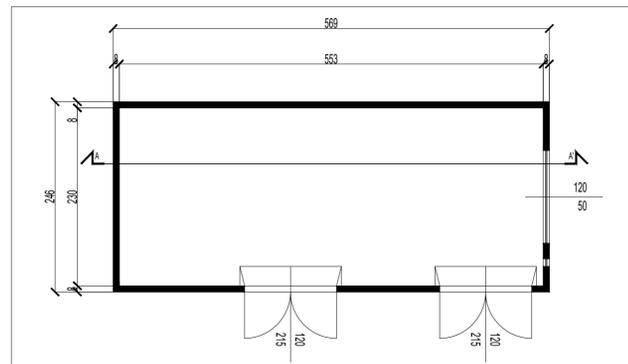


PIANTA - SCALA 1:50

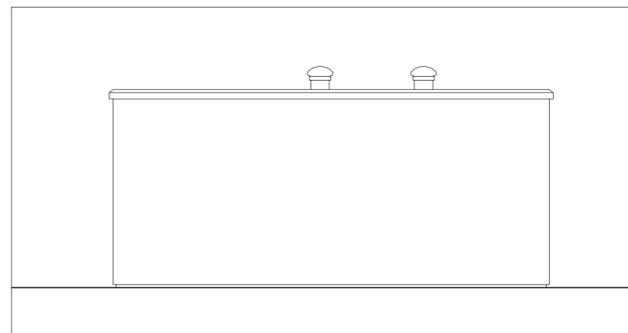


PROSPETTO OVEST - SCALA 1:50

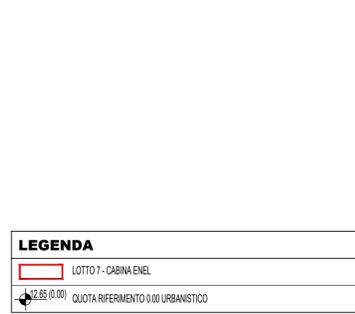


PROSPETTO NORD - SCALA 1:50

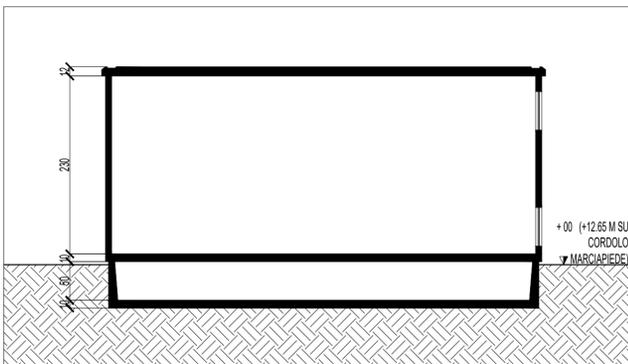

SEZIONE A-A' - SCALA 1:50

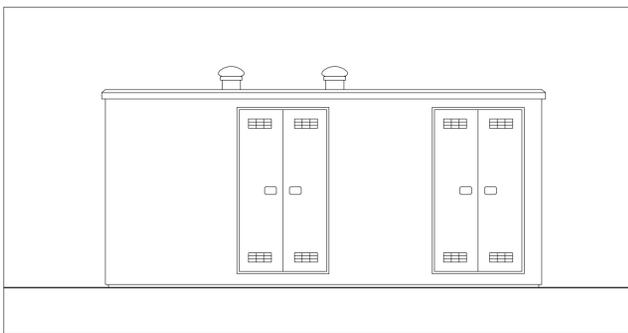

PROSPETTO EST - SCALA 1:50

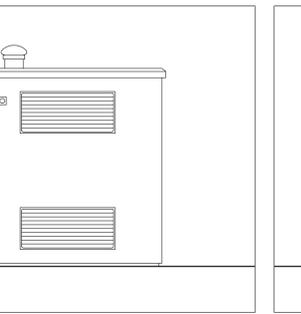

PROSPETTO SUD - SCALA 1:50

LEGENDA

- LOTTO 7 - CABINA ENEL
- QUOTA RIFERIMENTO 0.00 URBANISTICO

REGIONE VENETO
PROVINCIA DI PADOVA
COMUNE DI PADOVA

OGGETTO
P.D.L. VIA DEL GIGLIO
VIA DEL GIGLIO

FASE
D.I.A. ALTERNATIVA AL PERMESSO DI COSTRUIRE - OPERE DI URBANIZZAZIONE

CONGREGAZIONE DEI PADRI ROGAZIONISTI DEL SACRO CUORE DI GESU'
CARRARO MICHELA
COMMITTENTE
CARRARO NICOLO'
CARRARO STEFANO
ZASIO MATILDE

N.C.T.R. FG. 28 MAPP. 346, 352, 741, 733, 737, 1503, 1504, 1507, 1508, 1509

CODICE 1501
DATA - AGG. - GENNAIO 2015
- MARZO 2018

TAVOLA CABINA DI TRASFORMAZIONE ENEL

PROGETTO MENEGAZZI MICHELON ARCHITETTI ASSOCIATI

SCALA 1:250 **PE08.0**

MENEGAZZI MICHELON ARCHITETTI ASSOCIATI
VIA FORNACE MORANDI 18/4 35133 PADOVA
TEL. 049 8644026 FAX 049 8640600
E MAIL mail@menegazzimichelon.it

IL PRESENTE DISEGNO E' DI PROPRIETA' DI MENEGAZZI E MICHELON ARCHITETTI ASSOCIATI ED E' SOTTO LA PROTEZIONE DELLA LEGGE SULLA PROPRIETA' LETTERARIA. NE E' QUINDI VIETATA PER QUALSIASI MOTIVO LA RIPRODUZIONE E LA CONSEGNA A TERZI.