

 STUDIO D'ARCHITETTURA VANZETTO MARIO ALESSANDRO VIA ESTE 27 - 35142 PADOVA - TEL. 049.8759767 - FAX. 049.8210801 E-MAIL: architetto@studiovanzetto.it		SCALA 1:500 1:50 1:20
DESCRIZIONE PROGETTO ACCORDO PUBBLICO PRIVATO A021. TERRENI SITI IN ZONA FORCELLINI, COMUNE DI PADOVA	COMMITTENTE FURLAN ABITARE S.R.L. FURLAN ABITARE s.r.l. Piazza Trieste 2/B 35010 CALLEGARONE (PD) info@furlanabitare.it tel. 049.8759767 C.F. e P.IVA 02251700288	CODICE 053-00 DATA FEBBRAIO 2021 TAVOLA N. 08
PROGETTISTA ARCH. VANZETTO MARIO ALESSANDRO	COLLABORATORI PROGETTO DELLE OPERE DI UBANIZZAZIONE: ALLARGAMENTO SEDE STRADALE SU VIA ONGARELLO	
Il presente disegno è di nostra proprietà e non può essere riprodotto né consegnato a terzi senza N.S. autorizzazione scritta. Legge 22 Aprile 1941 n° 633		



STATO DI FATTO E DOCUMENTAZIONE FOTOGRAFICA

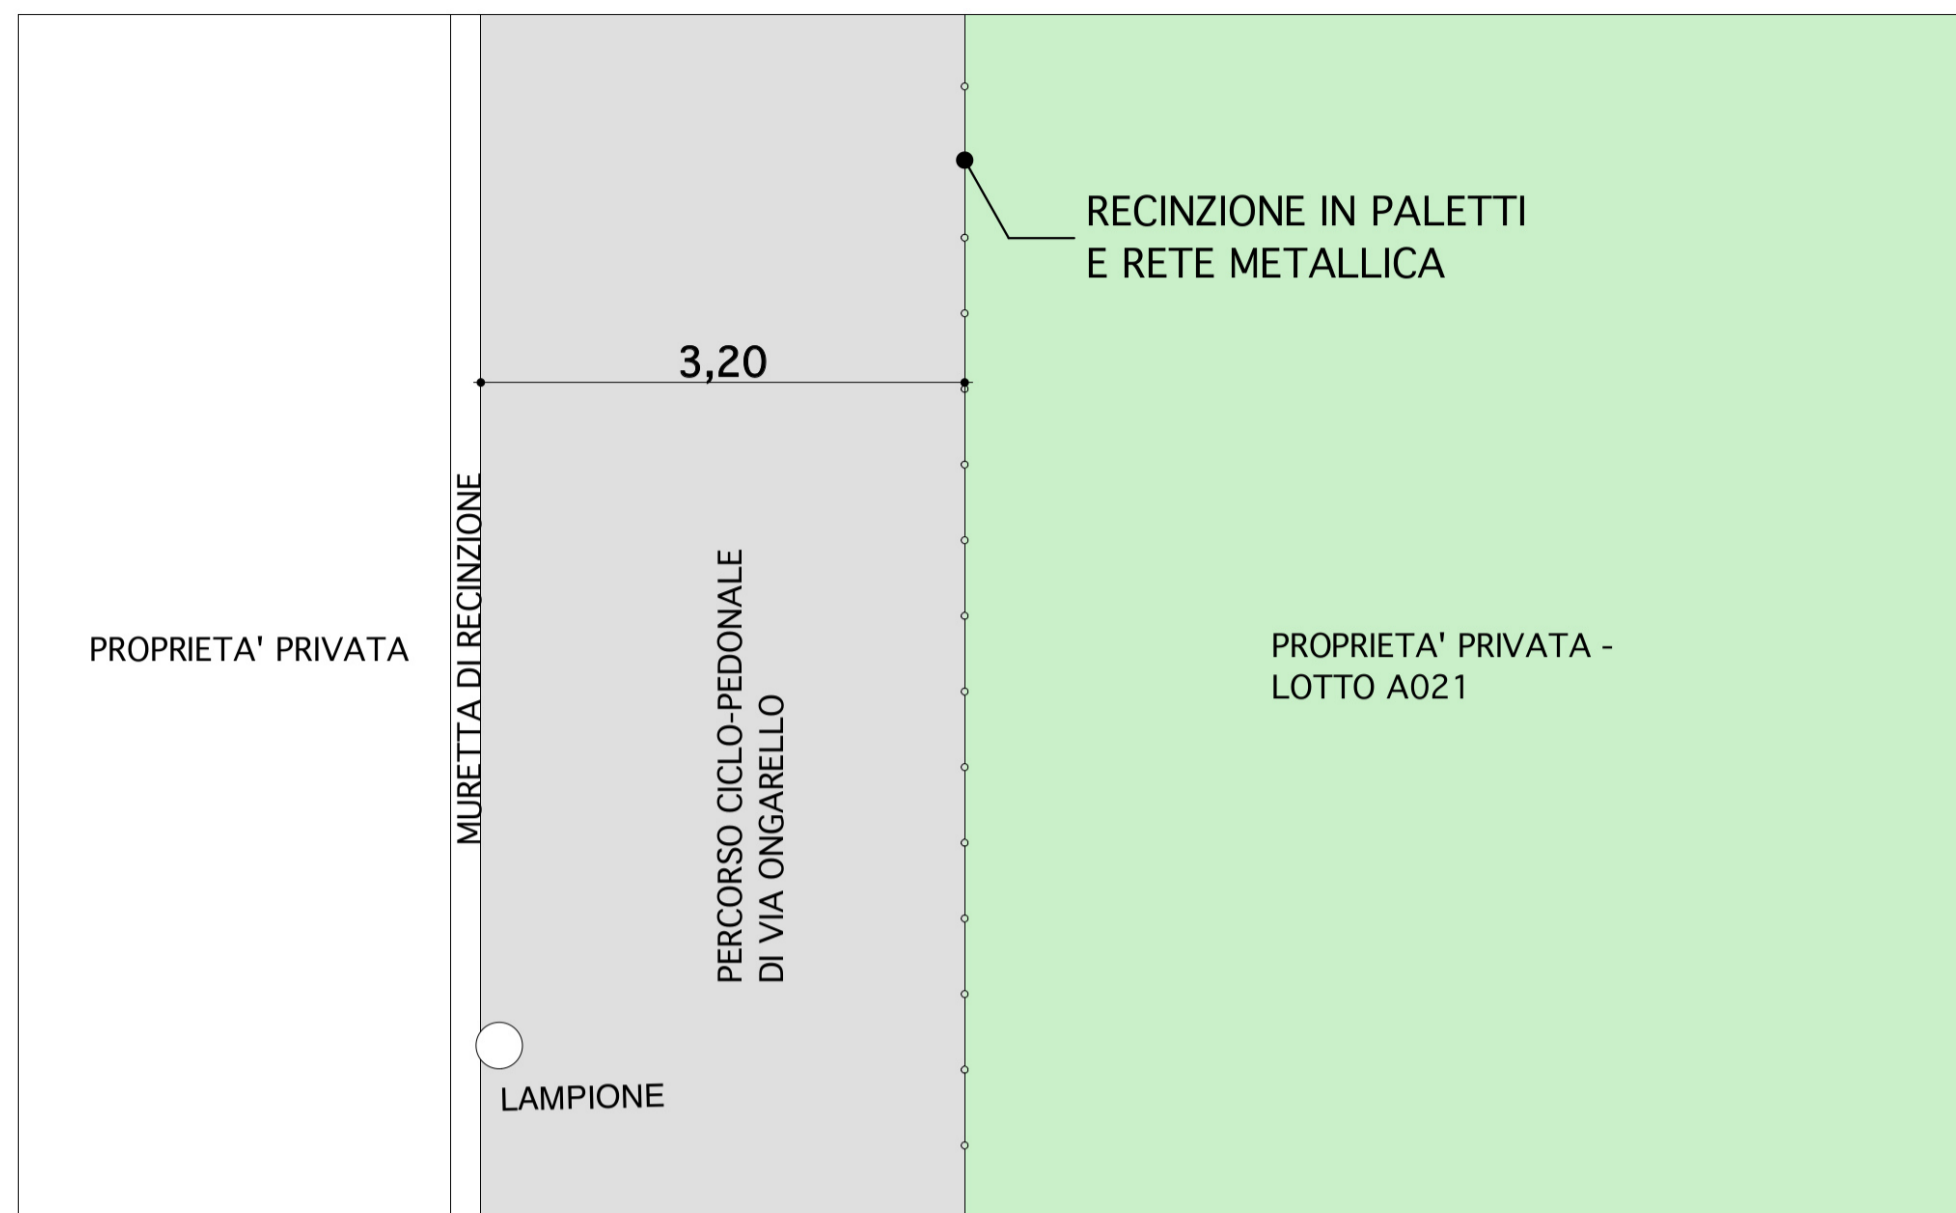

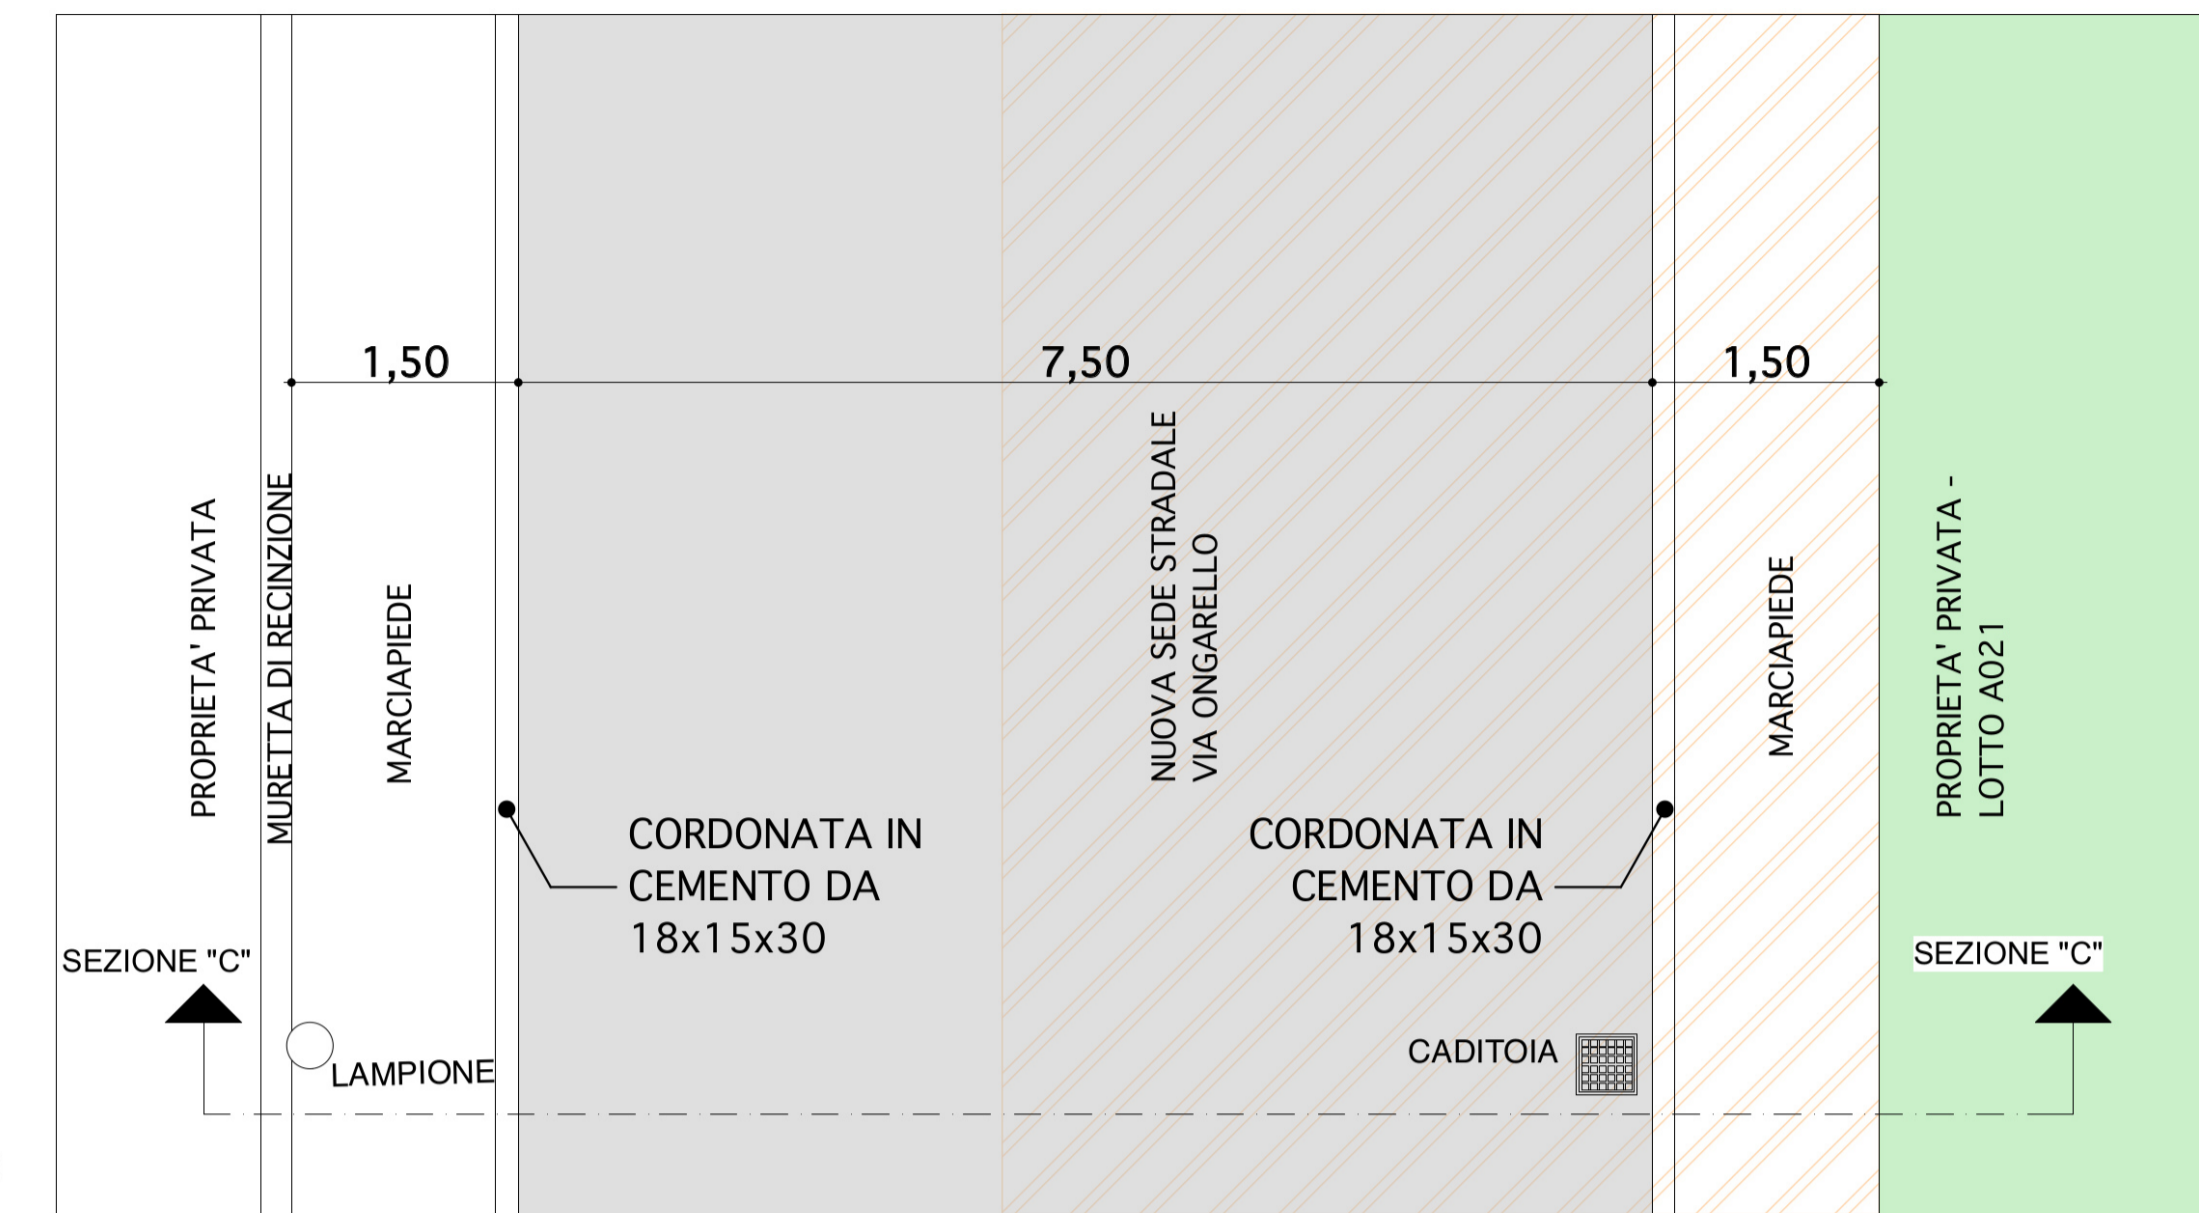






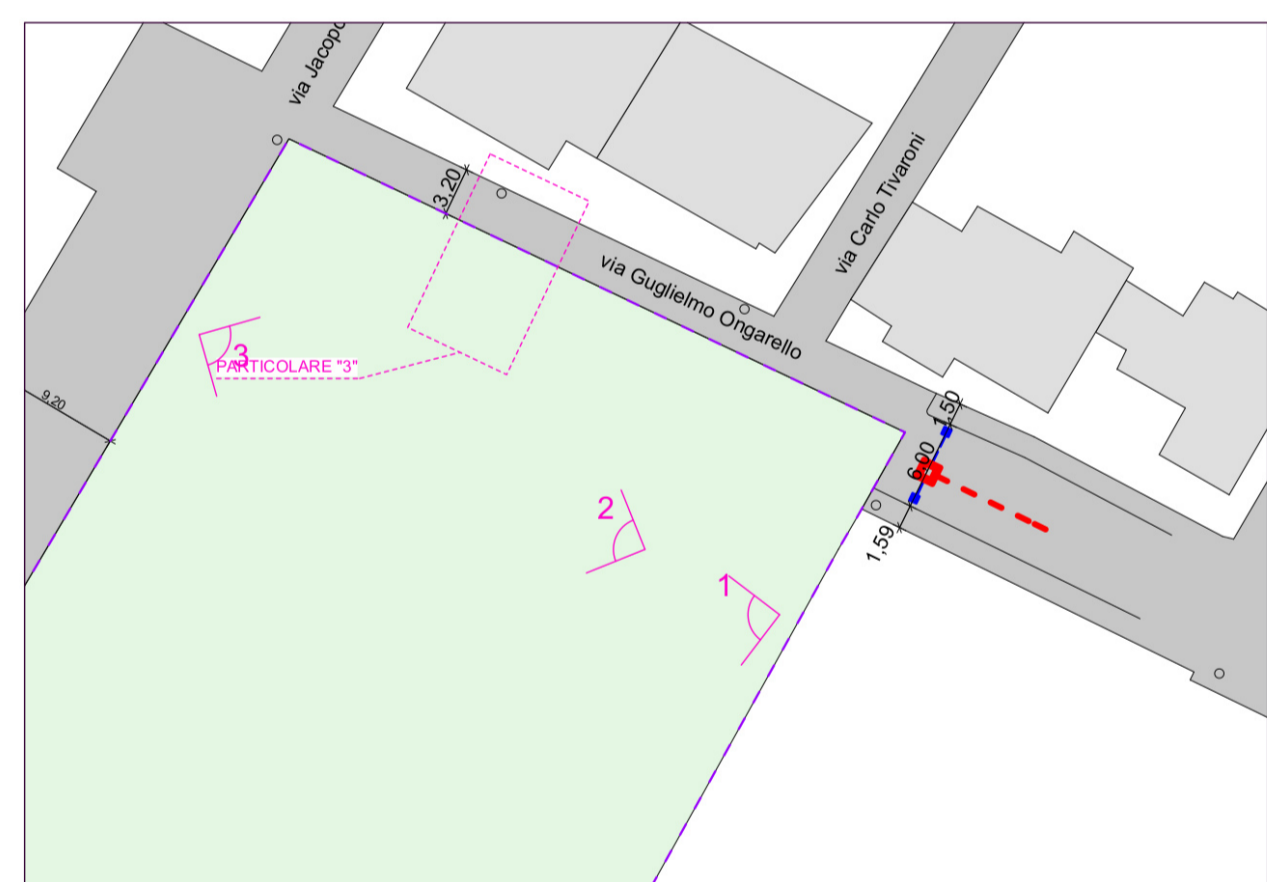
STATO DI FATTO PARTICOLARE "3" - PIANTA - SCALA 1:50












STATO FUTURO PARTICOLARE "3" - PIANTA - SCALA 1:50


LEGENDA

-  PERIMETRO ACCORDO A021
-  ILLUMINAZIONE PUBBLICA
-  POZZETTO 60x60 CON CHIUSINO IN GHISA D/125 RACCORDO CONDOTTA IN PVC Ø125
-  CONDOTTA FOGNATURA MISTA ESISTENTE Ø630
-  CADITOIA 40x40 CON CHIUSINO IN GHISA SFEROIDALE RACCORDO CONDOTTA IN PVC Ø125
-  CONDOTTA ACQUE METEORICHE IN CLS TURBO-VIBRO COMPRESSO RESINATO INTERNAMENTE Ø300
-  CONI VISUALI




LEGENDA

-  PERIMETRO ACCORDO A021
-  ILLUMINAZIONE PUBBLICA ESISTENTE
-  ILLUMINAZIONE PUBBLICA ESISTENTE DA SPOSTARE
-  POZZETTO 60x60 CON CHIUSINO IN GHISA D/125 RACCORDO CONDOTTA IN PVC Ø125
-  CONDOTTA FOGNATURA MISTA ESISTENTE Ø630
-  CADITOIA 40x40 CON CHIUSINO IN GHISA SFEROIDALE RACCORDO CONDOTTA IN PVC Ø125
-  CADITOIA DI PROGETTO 40x40 CON CHIUSINO IN GHISA SFEROIDALE RACCORDO CONDOTTA IN PVC Ø125
-  CONDOTTA ACQUE METEORICHE IN CLS TURBO-VIBRO COMPRESSO RESINATO INTERNAMENTE Ø300
-  ALLARGAMENTO SEDE STRADALE

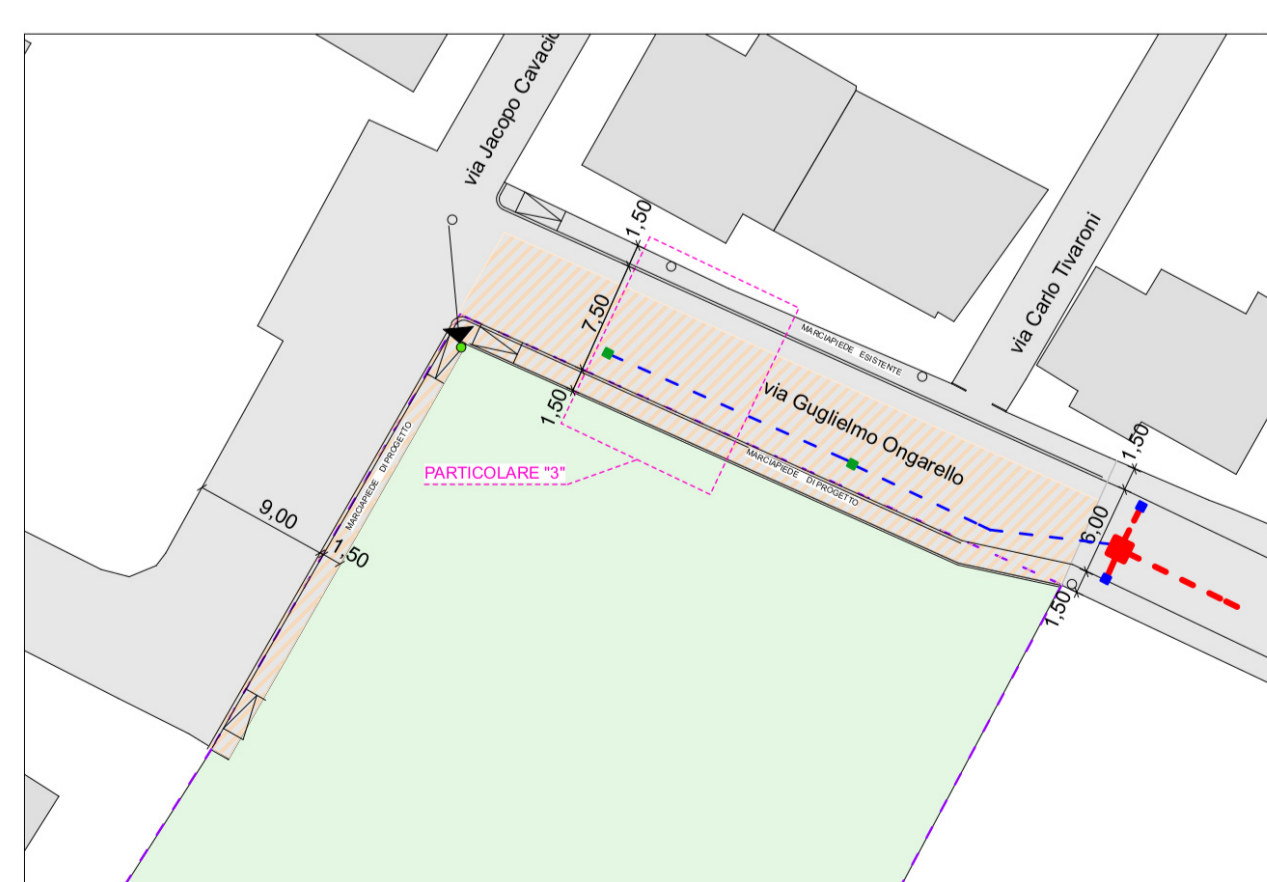

STATO DI PROGETTO

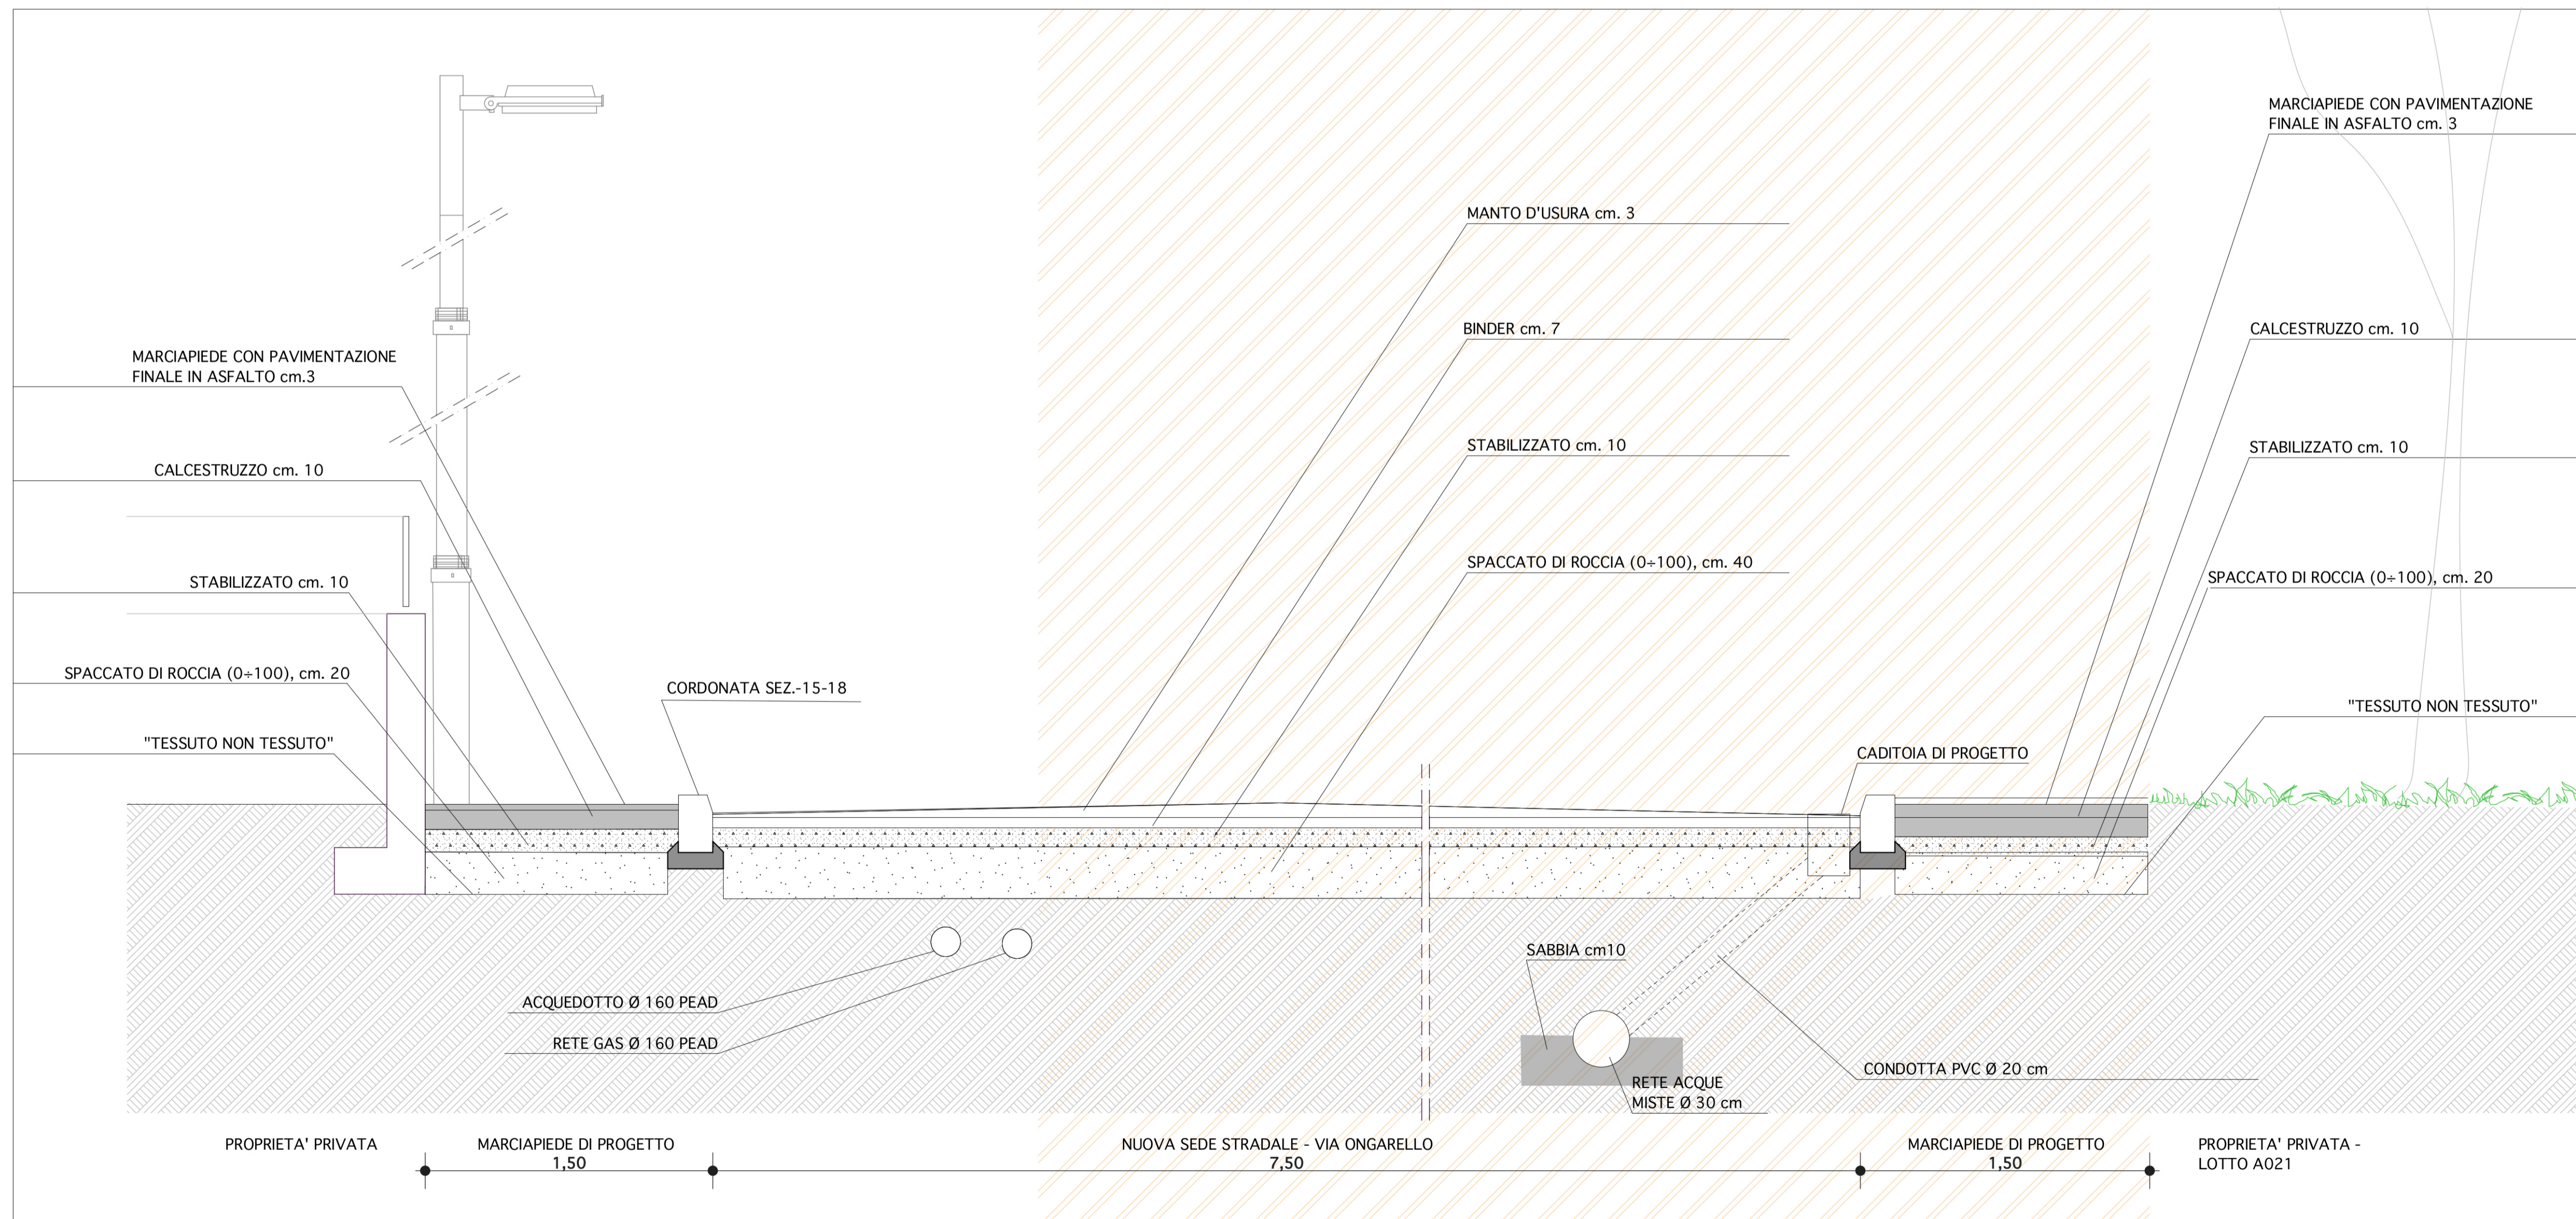

STATO FUTURO PARTICOLARE "3" - SEZIONE "C - C" - SCALA 1:20