


Piano di Lottizzazione di iniziativa privata

denominazione piano/progetto: "degli Artisti"  
 ubicazione progetto: via degli artisti 48 - 35136 Padova

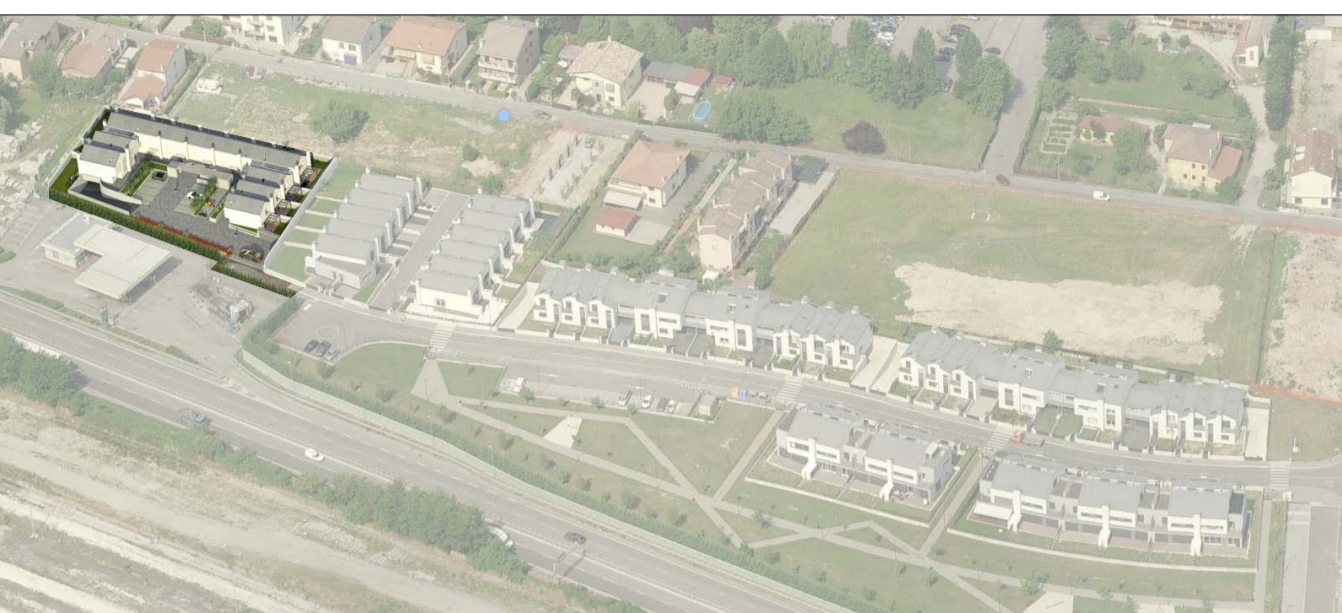

**MASMA**  
 architetti associati  
 stefano liccardo massimo stella manuel zanon  
 via Savonarola 24/25a 35137 Padova c.f./p.iva 03734690286  
 tel. 049 8717398 fax. 049 8562253 e-mail: studio@masma.com

responsabile del progetto per lo studio masma  
**arch.Stefano Liccardo**  
 STEFANO LICCARDO  
 n°1657



**Oscar srl**  
 via degli artisti 42 int 10  
 35136 Padova  
 p.iva 03543560282  
 tel. 049 8089013  
 e-mail: leguglie@gmail.it

**Immobiliare Oscar srl**  
 via degli artisti 42 int 10  
 35136 Padova  
 p.iva 04120070281  
 tel. 049 8089013  
 e-mail: leguglie@gmail.it

RETE ACQUE NERE

09

SCALA  
 1:500


DIM.	CODICE	FILE	DISEGNATO	STAMPATO	DATA
84 x 59,4	OSC2 PDL	teamwork/maserverbimprogetto_PDL_OSC2	MASMA	16/10/13	giugno 2013



Legenda

- Pozzetto "Passavant" di ispezione principale in CLS Ø 100 cm (distanza ogni 35 m circa)
- Rete acque nere in GRES Ø 250
- fossa biologica
- linea fognaria interna - scarichi bagni
- pozzetto di ispezione linea fognaria interna
- Pozzetto di allaccio alla fognatura pubblica
- condensa grassi
- pozzetto d'ispezione linea condensa grassi
- linea fognaria interna - condense grassi
- Pozzetto "giro" Ø 40 cm in CLS nei marciapiedi per il collegamento di un lotto con tubo Ø 160
- Pozzetto "giro" Ø 40 cm in CLS nei marciapiedi per il collegamento di due lotti con tubo Ø 160
- ambito di intervento del PdL
- fabbricato di progetto
- fabbricato esistente
- superficie pavimentata esterna in cls
- superficie asfaltata
- terreno incolto
- cancello carraio e pedonale esistente
- recinzione esistente in rete metallica
- recinzione esistente costituita da basamento in cls e soprastante ringhiera metallica
- punto quota relativo, stato di fatto

RILIEVO PLANOALTIMETRICO E STATO DI FATTO DELLA RETE FOGNARIA

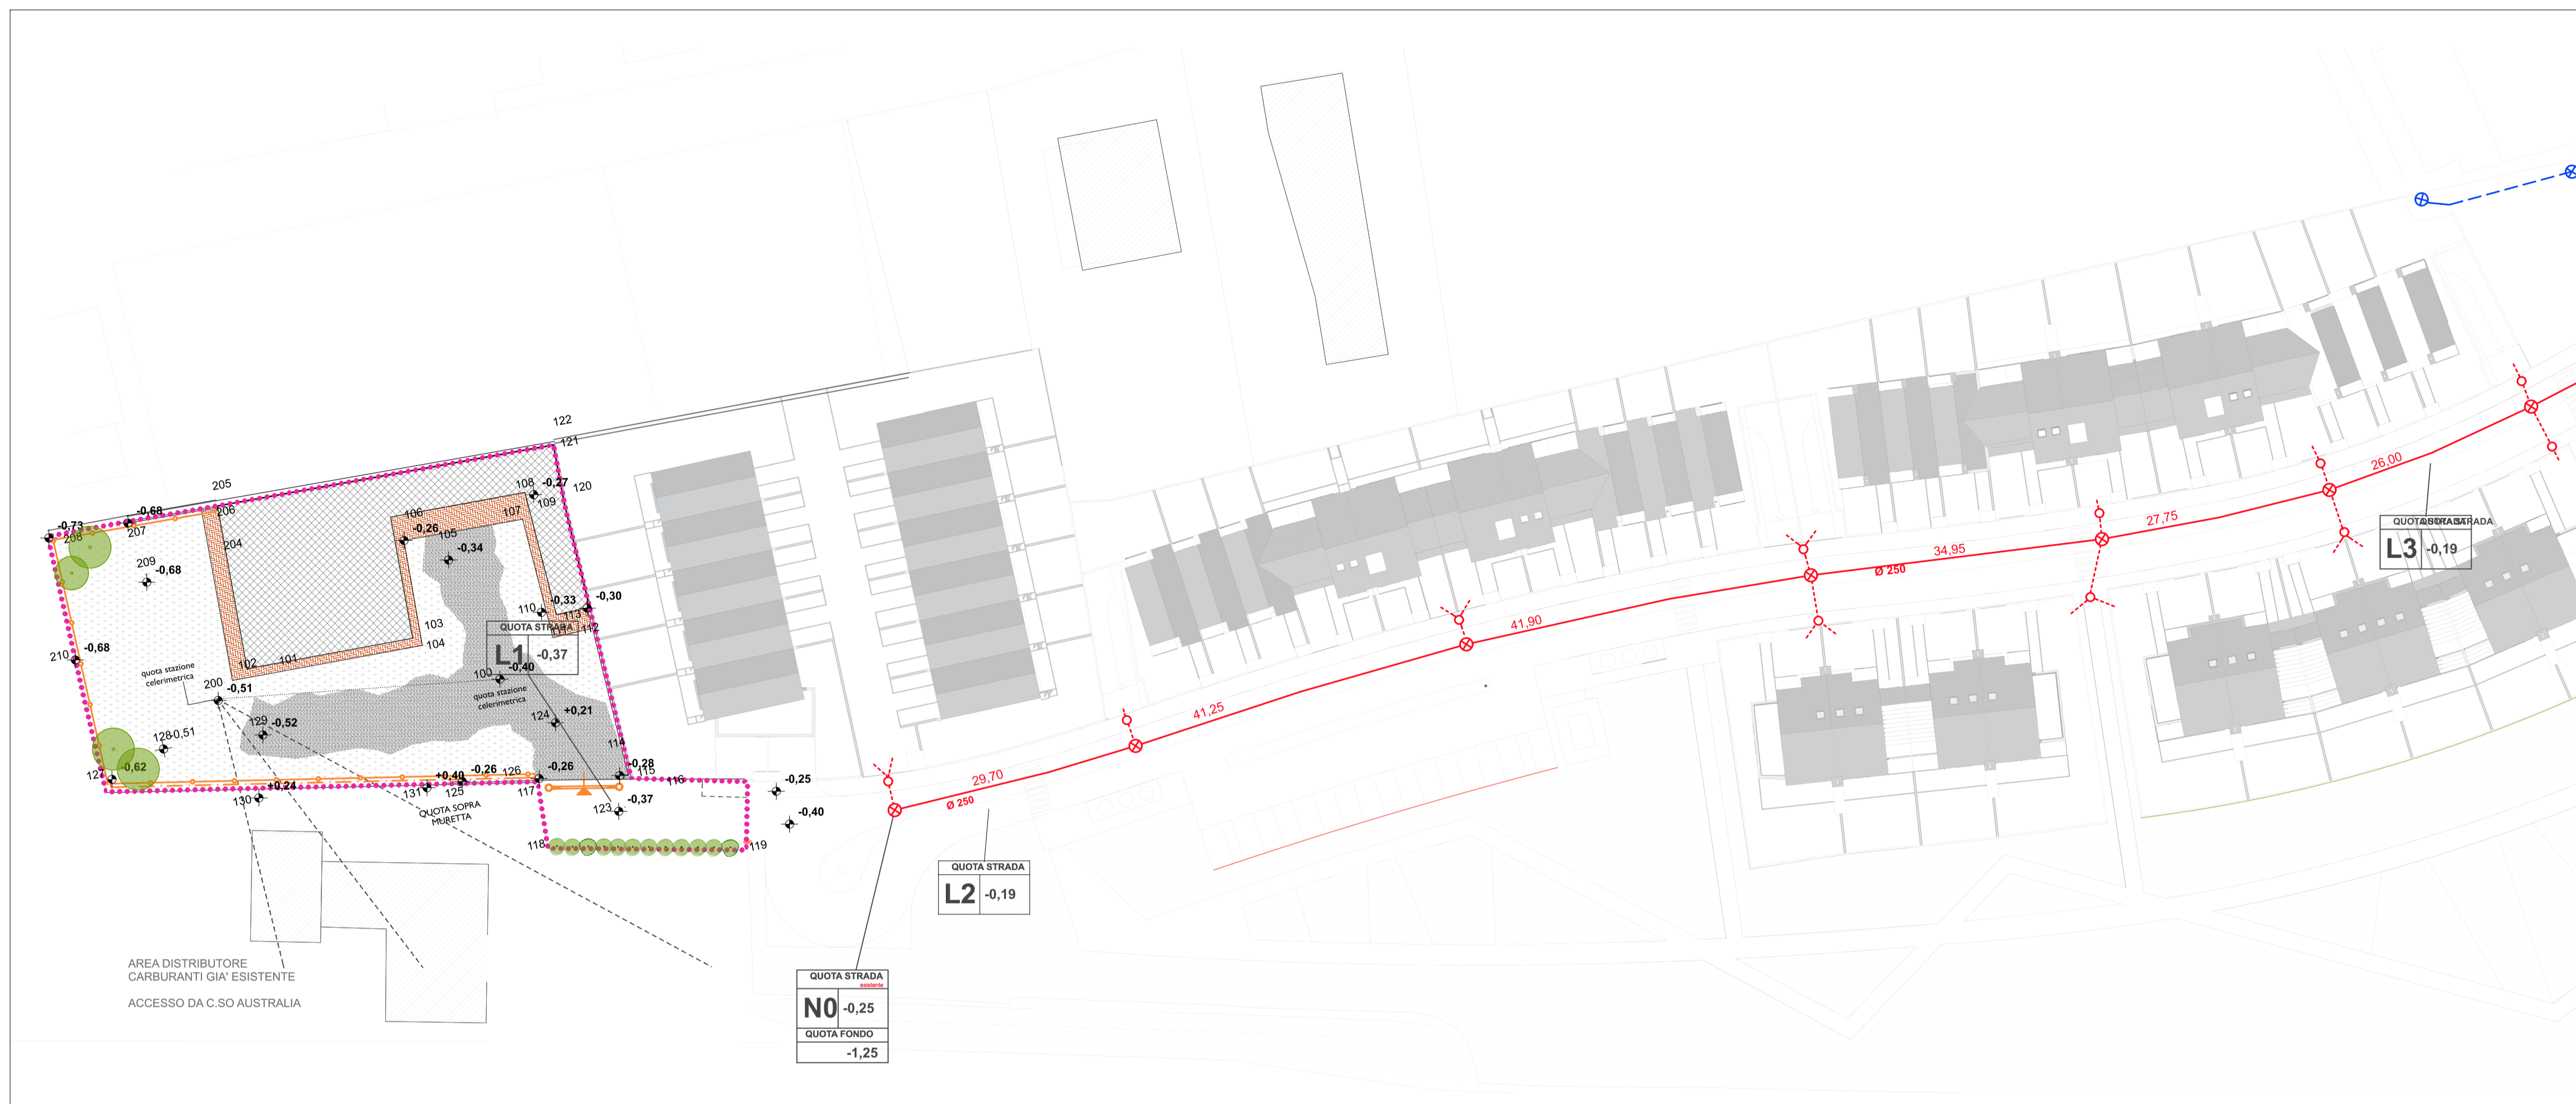

PLANIMETRIA DI PROGETTO RETE ACQUE NERE

