

PIANO URBANISTICO ATTUATIVO CON RECUPERO VOLUMETRICO RELATIVO ALL'AREA UBICATA TRA VIA ISONZO E VIA SIENA NEL COMUNE DI PADOVA



COMITENTI
3MAG S.R.L.
Via C. Galvani, 12
35131 Padova

PROGETTAZIONE

STUDIO
ANTONIO VENTURATO - PIERO REGAZZO
ARCHITETTI
Via S. Maria della Spina, 10
35131 Padova
Tel. 049 8700000
www.venturato-regazzo.it

ELABORATO: PERMEABILITÀ DEI SUOLI
SCALA: 1:500
DATA: AGGIORNAMENTO LUGLIO 2014

QUESTO DOCUMENTO NON POTRÀ ESSERE COPIATO, RIPRODOTTO O ALTREMENTI PUBBLICATO IN TUTTO O IN PARTE SENZA IL CONSENSO DEL PROGETTISTA (pag. 22-4-41 n. 633)

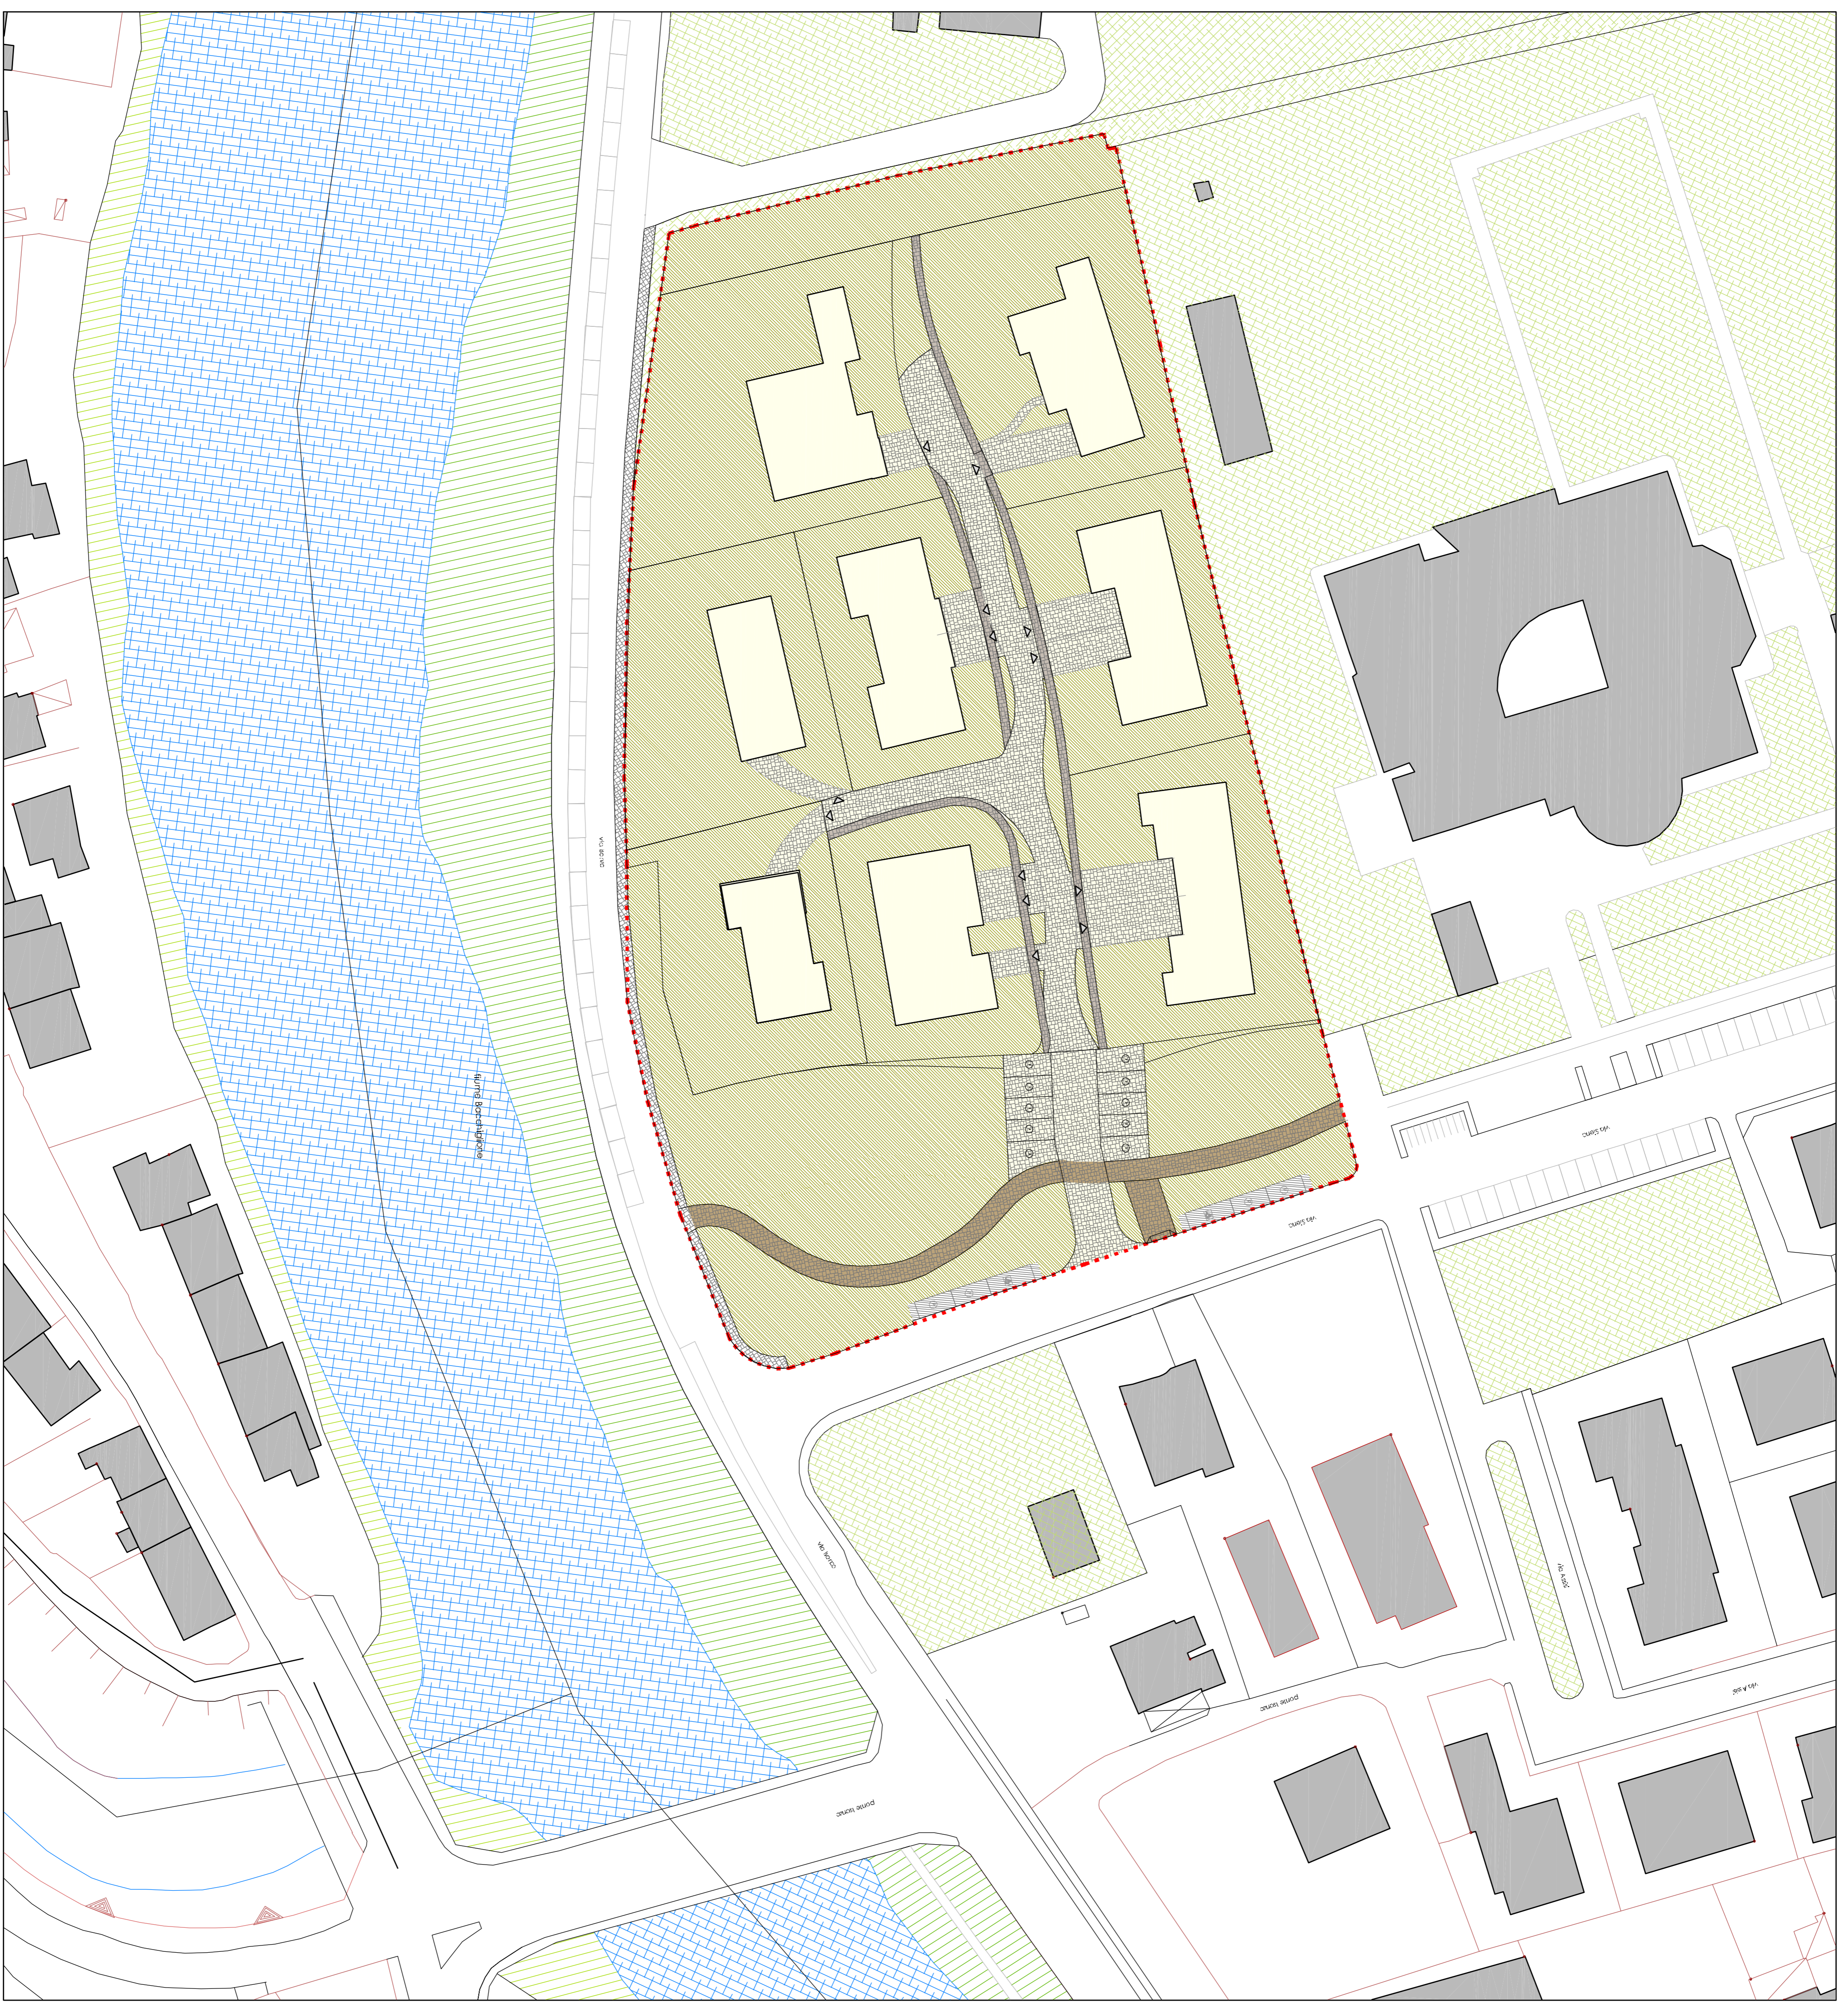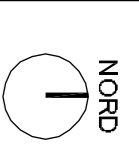

LEGENDA

- ALIBRO DI PIANO URBANISTICO ATTUATIVO
- EDIFICI PRIVATI DI PROGETTO
- SPAZIALE DI PROGETTO IN FORMA
- MANUFATTI DI PROGETTO IN FORMA
- AREA CICLOPEDONALE DI PROGETTO IN FORMA
- PARCHEGGIO ESTERNO IN ASPALTO
- VERDE A PIANO

PERMEABILITÀ DEI SUOLI

Superficie fondazioni libere	14.254,46 mq
Superficie drenante in mq	14.254,46/25% = 5692,82 mq
AREA PRIVATA	
Superficie non drenante	4.031,81 mq
	- edifici 2473,15 mq
	- percorsi pedonali e carrabili 1.558,66 mq
Superficie verde drenante	6.192,75 mq
AREA PUBBLICA	
Superficie non drenante	991,58 mq
Superficie verde drenante	3.098,35 mq
SUPERFICIE DRENANTE TOTALE	6.192,75 + 3.098,35 = 9.291,10 mq
	9.291,10 > 5692,82 mq