

# COMUNE DI PADOVA


## PIANO DI PEREQUAZIONE INTEGRATA IN ZONA MONTA' VIA CORONELLI

Rete acque nere -  
profilo longitudinale

**TAV. 9e**  
scala 1: 1000  
scala 1: 50

STUDIO TECNICO GEOM. GARAVELLO MICHELE  
Topografia ed elaborazioni grafiche  
VIA PAOLO FAMBRI, 5/b (PD) - tel. 049.8936248  
E-MAIL: info@studiosidoti.com

STUDIO SIDOTI INGEGNERIA-ARCHITETTURA  
C.SO DEL POPULO, 6 (PD) - tel. 049.8756955 fax 049.651570

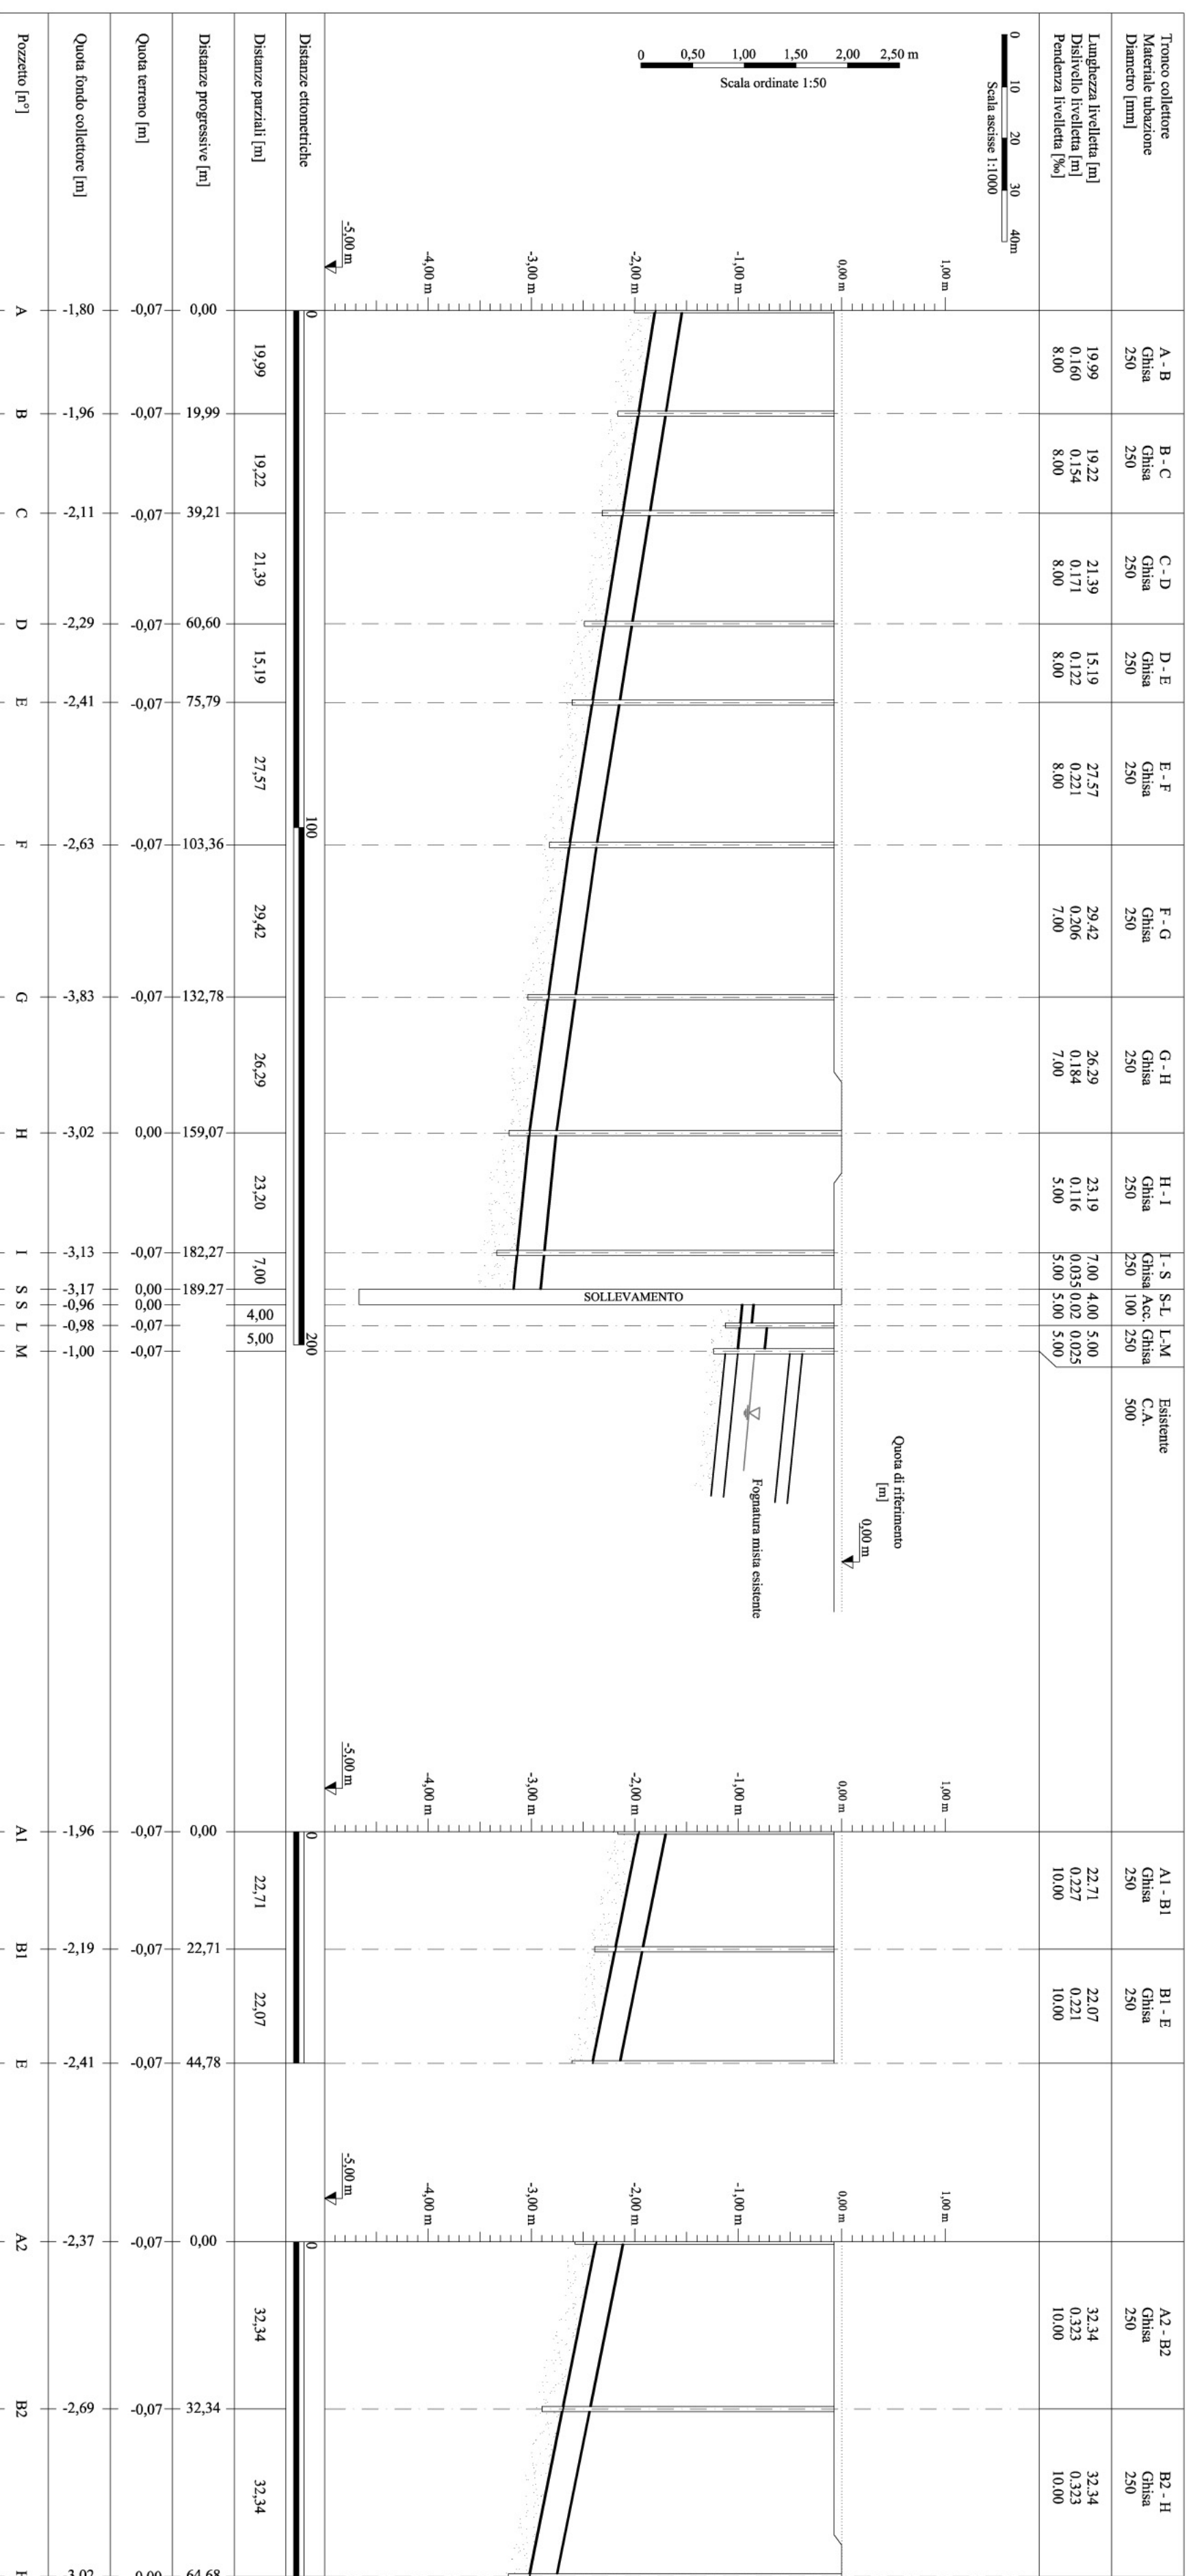

