



# COMUNE DI PADOVA


Quartiere n. 3 Est Brenta - Venezia, Forcellini, Camin

Comittente: **Menegazzo Vanda** procura a **Borgato Ivano**  
**Menegazzo Adriana**  
**Borgato Fabio**  
**Borgato Ivano**  
**Borgato Ennio**





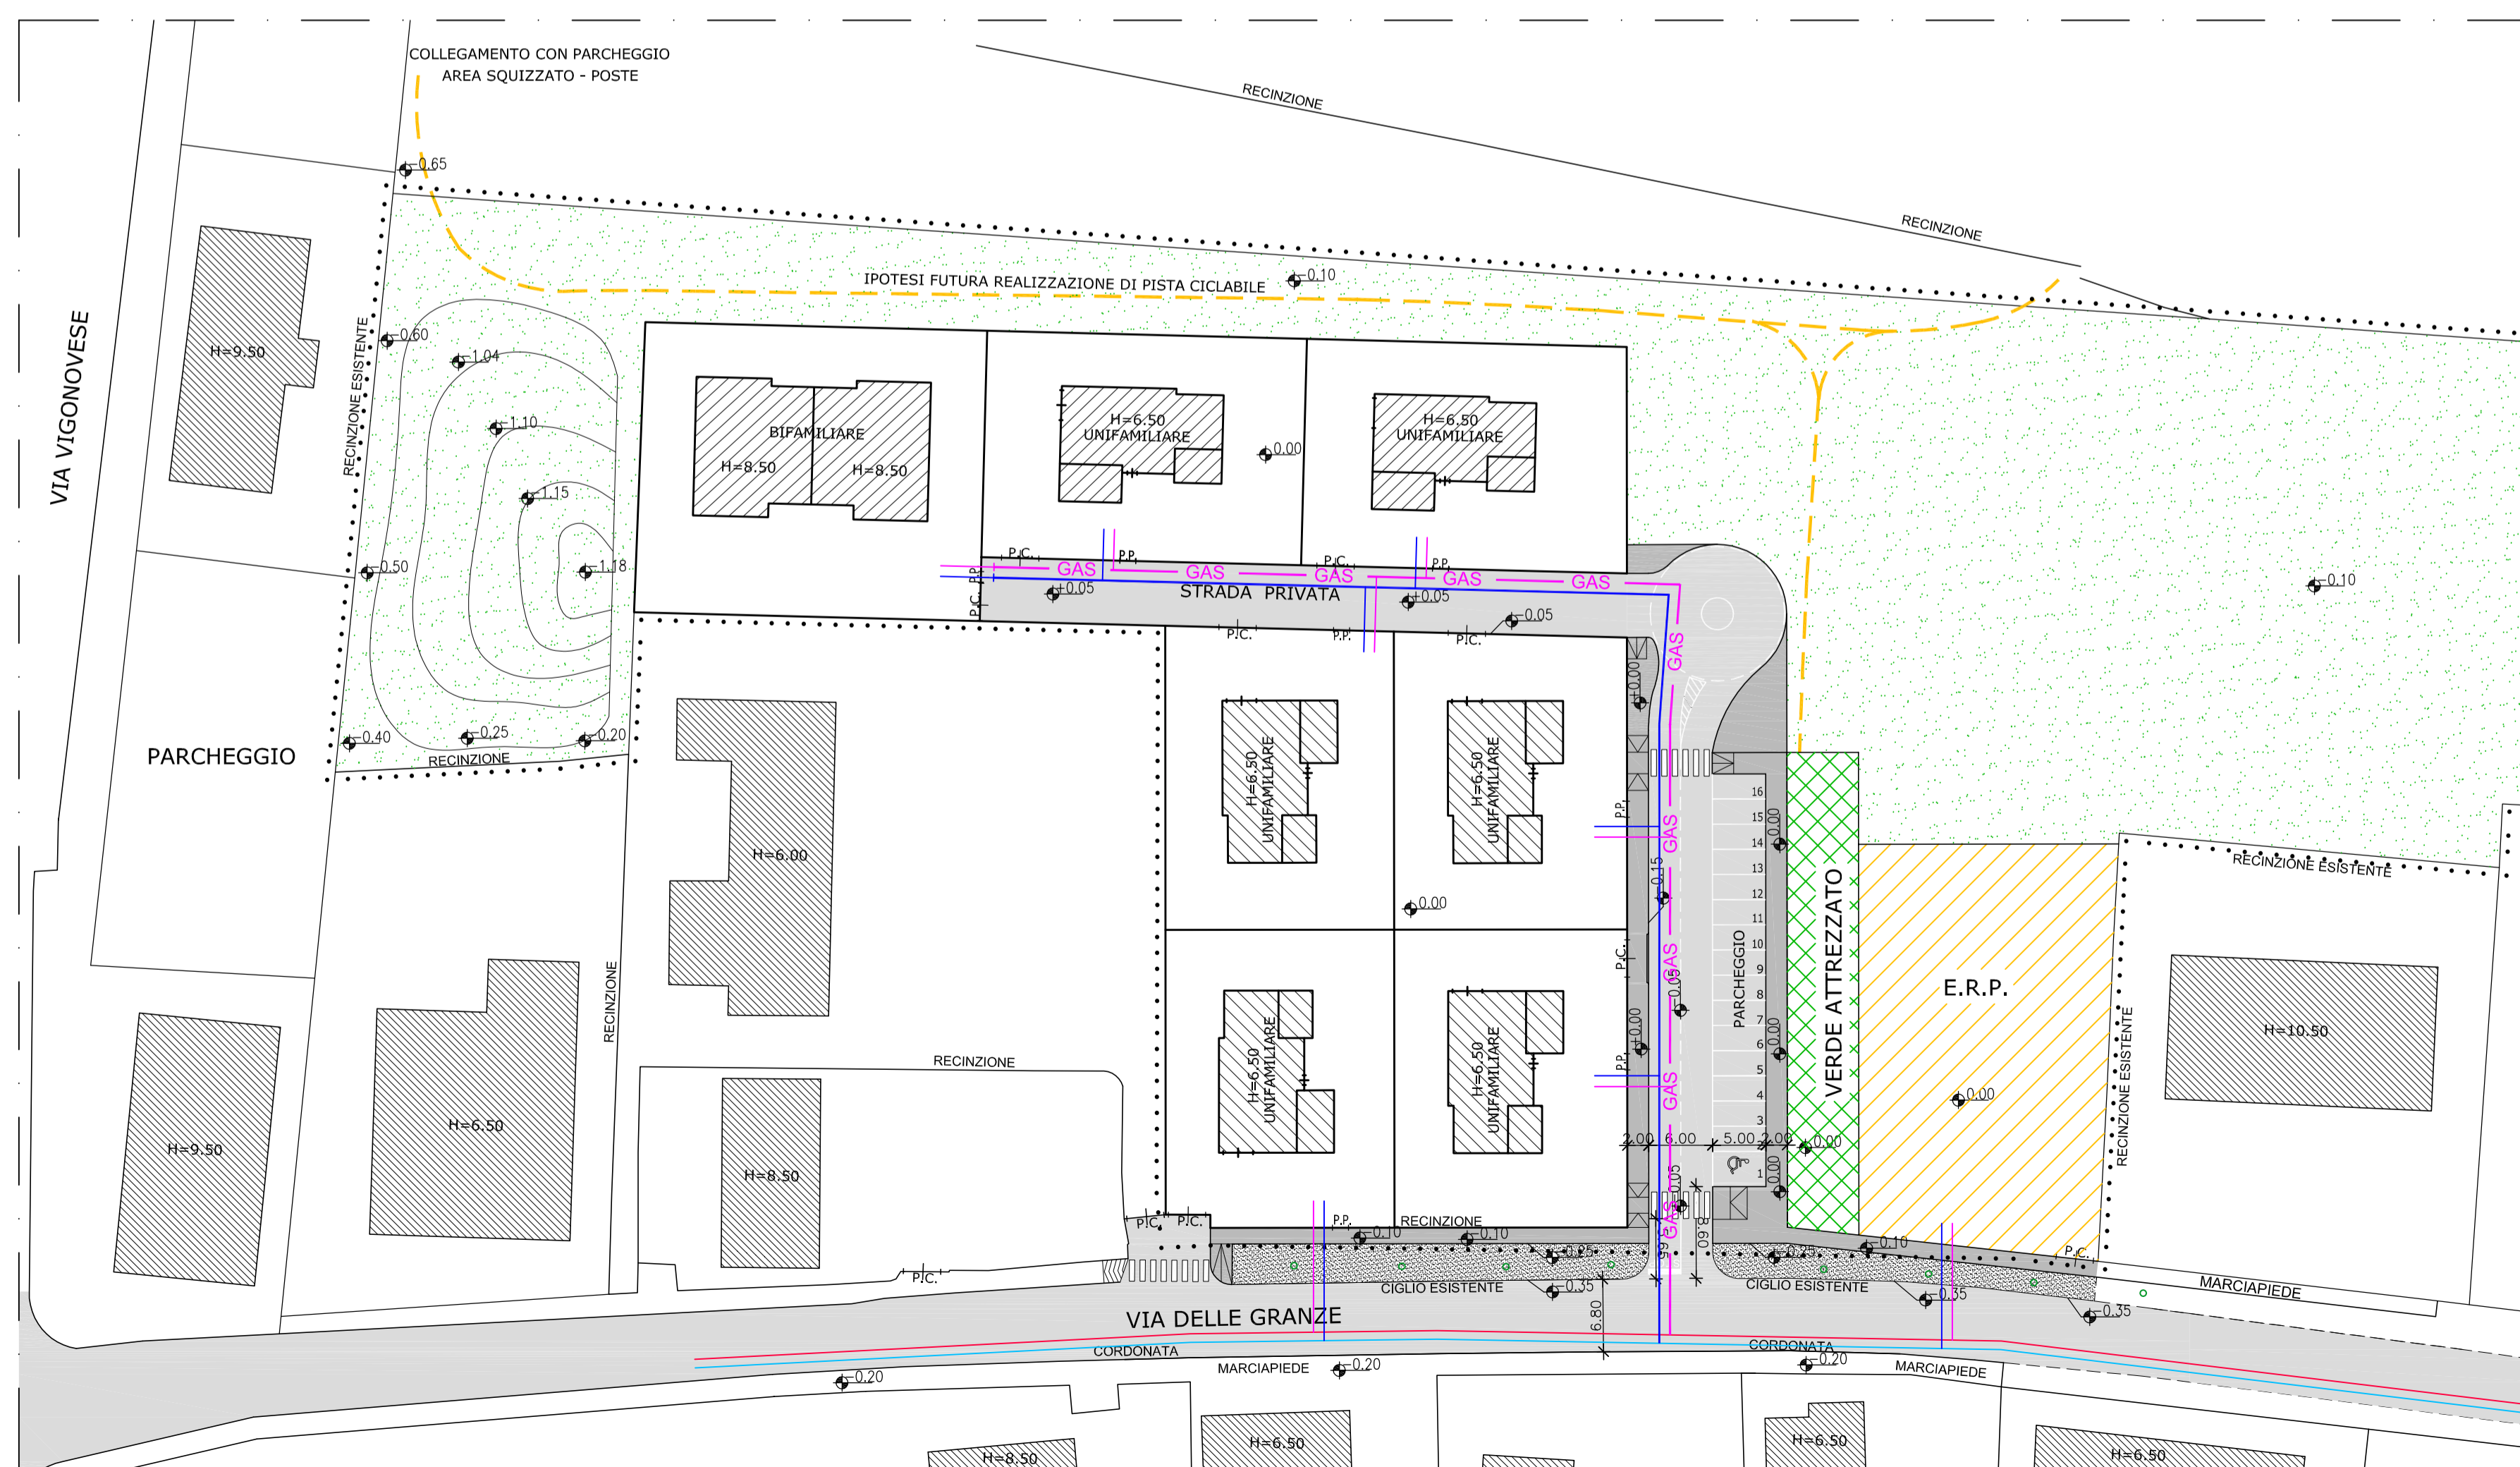

Titolo: **Area di Perequazione Integrata - via delle Granze** Data: **giugno 2012**  
**PIANO URBANISTICO ATTUATIVO "Green Village"** Agg:

TAV. **8b** Elaborato: **PROGETTO DI MASSIMA OPERE DI URBANIZZAZIONE ACQUA E GAS**  
 scala 1:500

**STUDIO MOCELLINI** Timbro e firma:  
 tel/fax 049 774305 mail studiomocellini@libero.it  
 Mocellini Geom. Stefano - via Vigonovese n. 25 Padova  
 Mocellini Ing Marco - via Giacosa n. 5 Padova



## LEGENDA

-  Condotta Gas esistente 225 PVC
-  Condotta Acqua esistente 60 CH
-  Condotta Gas di progetto DN 110 PEAD B.P.
-  Condotta Acqua di progetto DN 110 PEAD
-  Allacciamento ai singoli lotti Gas DN 1 1/2 PEAD B.P.
-  Allacciamento ai singoli lotti Acqua DN 1 1/2 PEAD

PROGETTO CONFORME A PARERE FAVOREVOLE DEL SETTORE ACQUA E GAS DI ACEGAS/APS (parere n. 13833 del 20/02/2012) - vedi allegato G