


RICHIESTA DI P.U.A. PER UN INTERVENTO DI DEMOLIZIONE E RICOSTRUZIONE CON AMPLIAMENTO AI SENSI DELLA L.R.14/2019 DI UN'AREA TRA VIA SARPI E VIA BELFIORE NEL COMUNE DI PADOVA (PD)

PROGETTAZIONE
STUDIO ARCHIPOLIS
 ANTONIO VENTURATO - PIETRO REGAZZO ARCHITETTI
 Tel 049 8941025 - Fax 049 7386601
 Via San Crispino 82 - 35129 Padova
 email progetti@studioarchipolis.it

ELABORATO: SOTTOSERVIZI SCALA: 1:200 DATA: OTTOBRE 2023

COMMESSA	LIVELLO DI PROGETTAZIONE	TIPO ELABORATO	N° TAVOLA	REVISIONE	N°PIANO
		ARC	10	05	

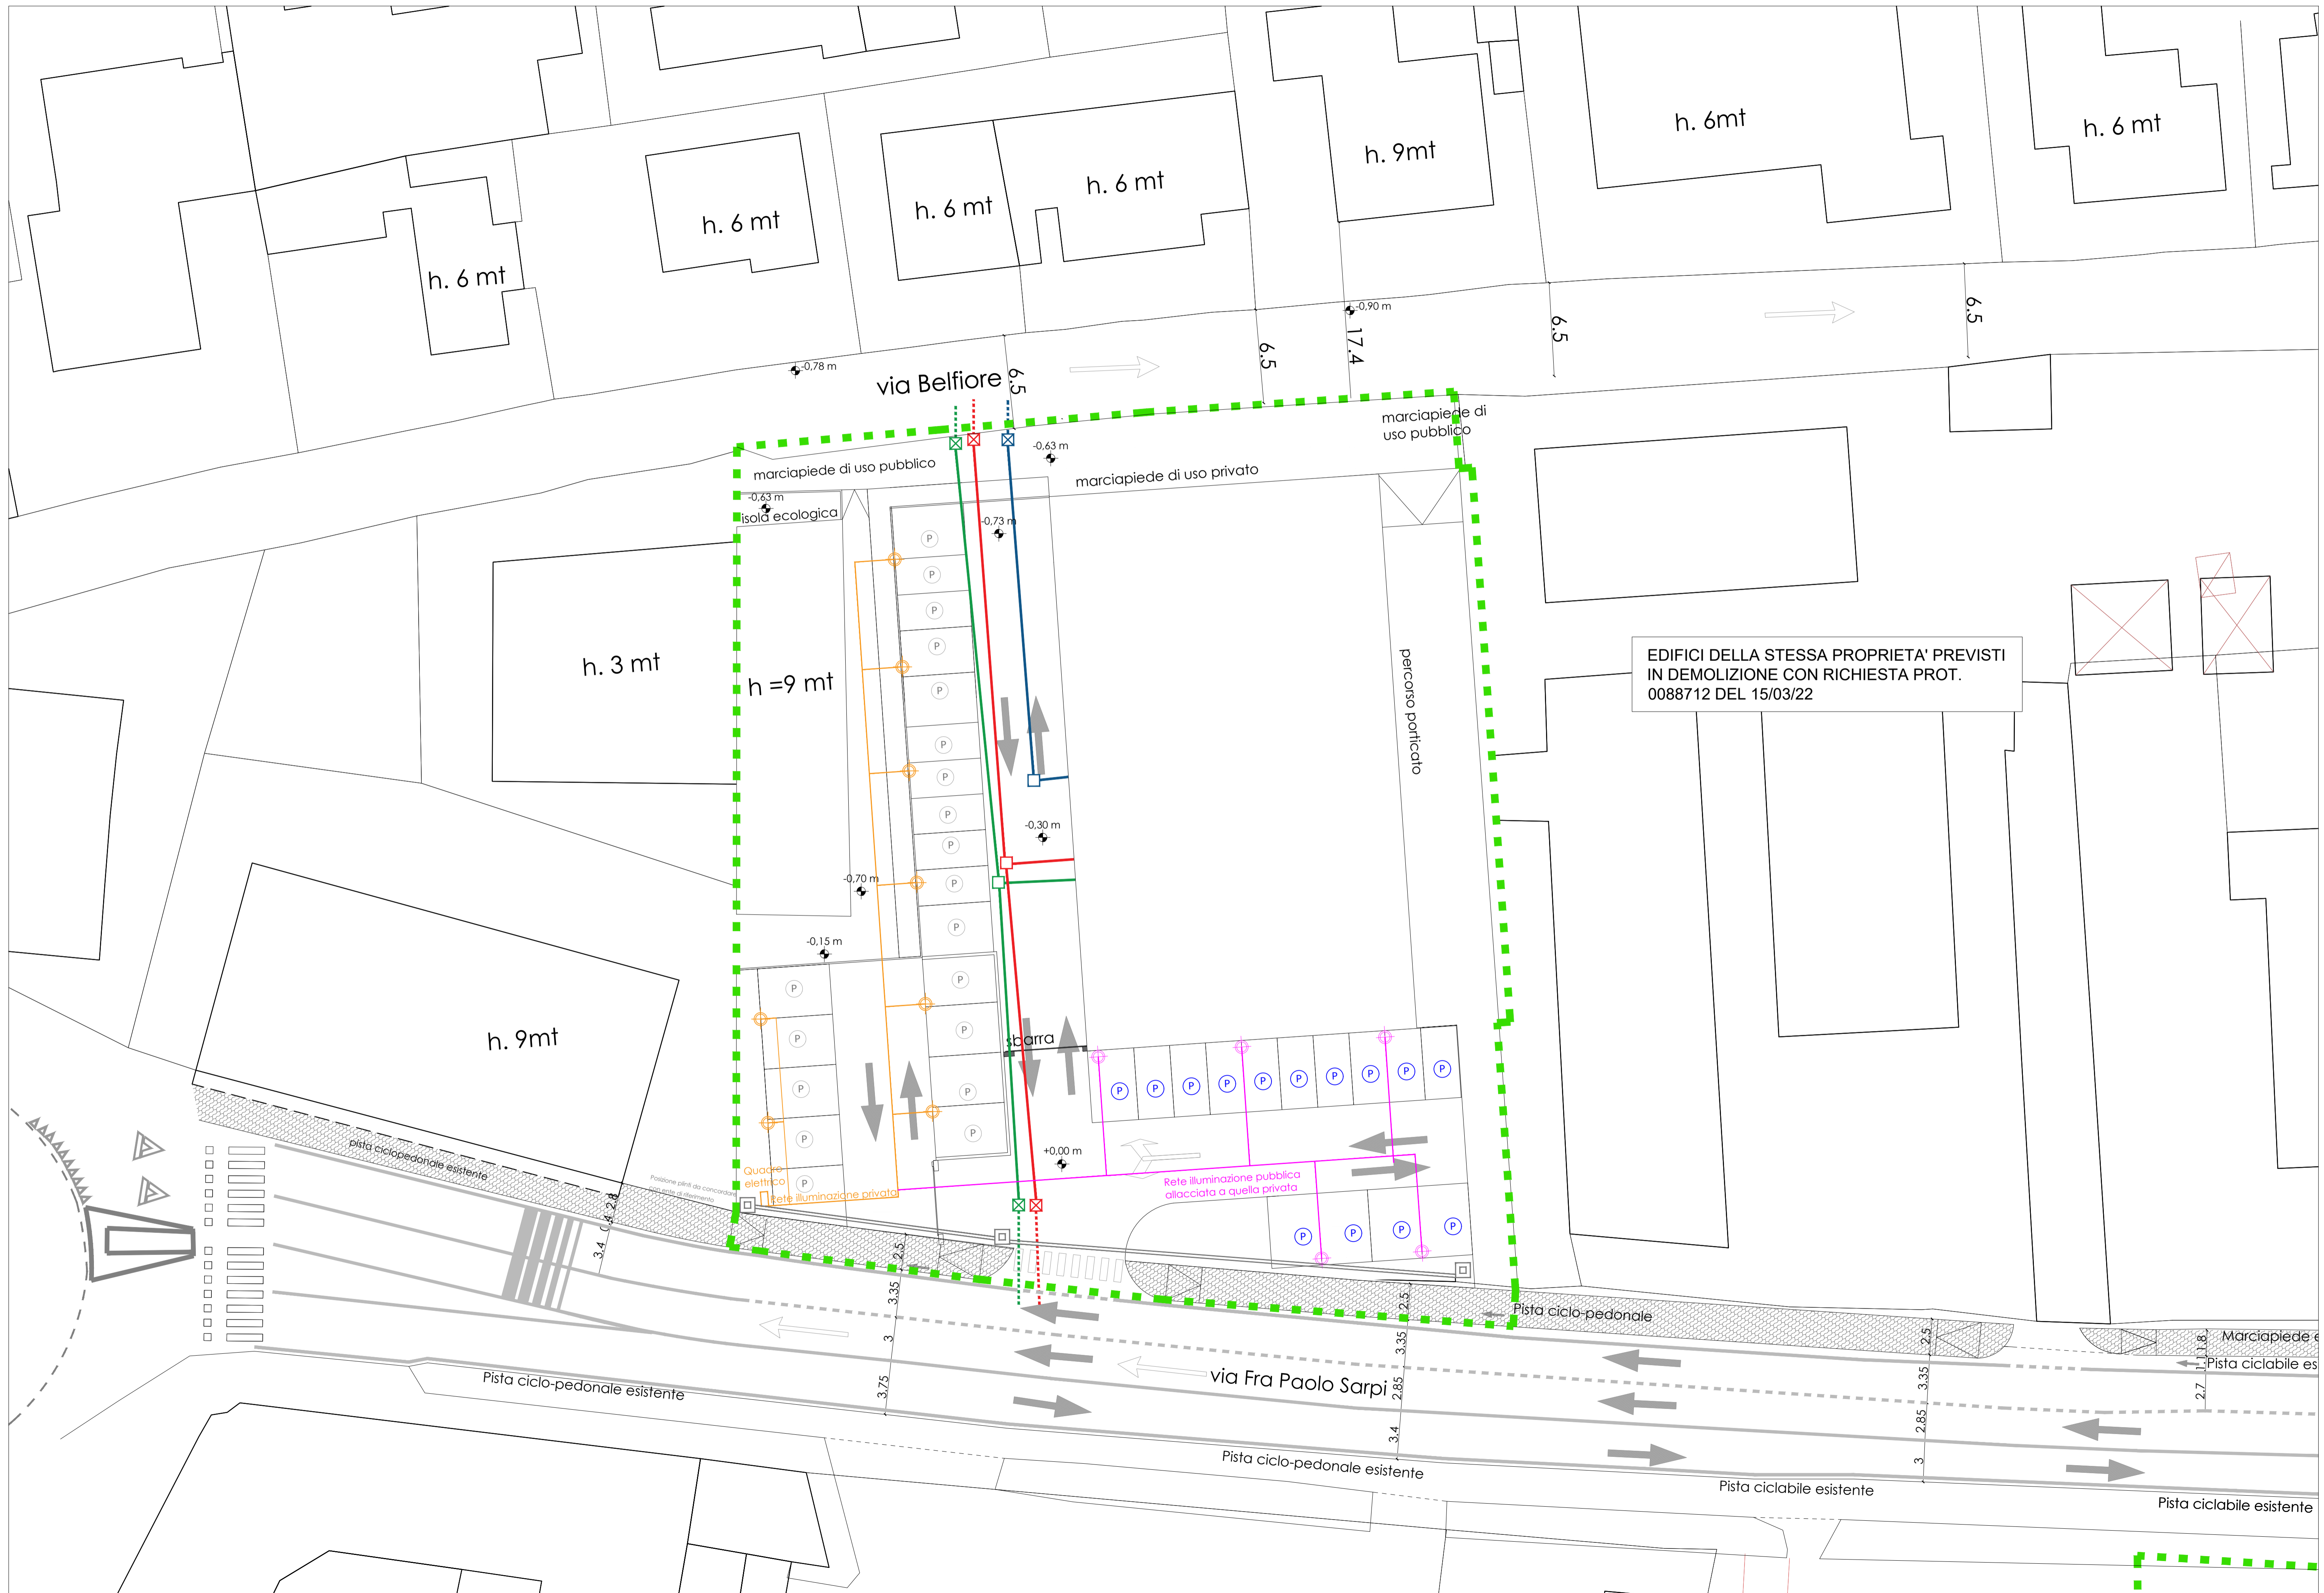

EDIFICI DELLA STESSA PROPRIETA' PREVISTI IN DEMOLIZIONE CON RICHIESTA PROT. 0088712 DEL 15/03/22

LEGENDA

- AMBITO DI INTERVENTO
- Rete acquedotto
- Pozzetto allacciamento alla rete esistente
- Pozzetto di ispezione 40x40
- Rete ENEL
- Allacciamento alla rete esistente
- Pozzetto allacciamento alla rete esistente
- Pozzetto di ispezione 40x40
- Rete TELECOM
- Rete TELECOM
- Pozzetto allacciamento alla rete esistente
- Pozzetto di ispezione 40x40
- ILLUMINAZIONE PRIVATA H 5 POTENZA 21.5 W
- Rete ILLUMINAZIONE PRIVATA
- ILLUMINAZIONE PUBBLICA H 5 POTENZA 21.5 W
- Rete ILLUMINAZIONE PUBBLICA
- Plinti
- Cavidotti