

PROGETTO:  
Arch. Alex. Basso  
DOTT. PAOLO BIANCHI  
Arch. Massimo Zucchi  
ING. GIUSEPPE ZUCCHI  
PROGETTO PPI (SIA) (REG. M.Z.  
PER IL CONTROLLO DELLO STATO)  
SICUREZZA FLUSSI ACCESSI

CONTRIBUENTE:  
CITTA' DI PADOVA





NUMERO SCALA:  
16

OGGETTO:  
CITTA' DI PADOVA  
PIANO DI LOTTIZZAZIONE  
PPI

SCHEMA FLUSSI ACCESSI

FOGLIO:  
PL\_11

SCALE:  
1:500  
1:2000

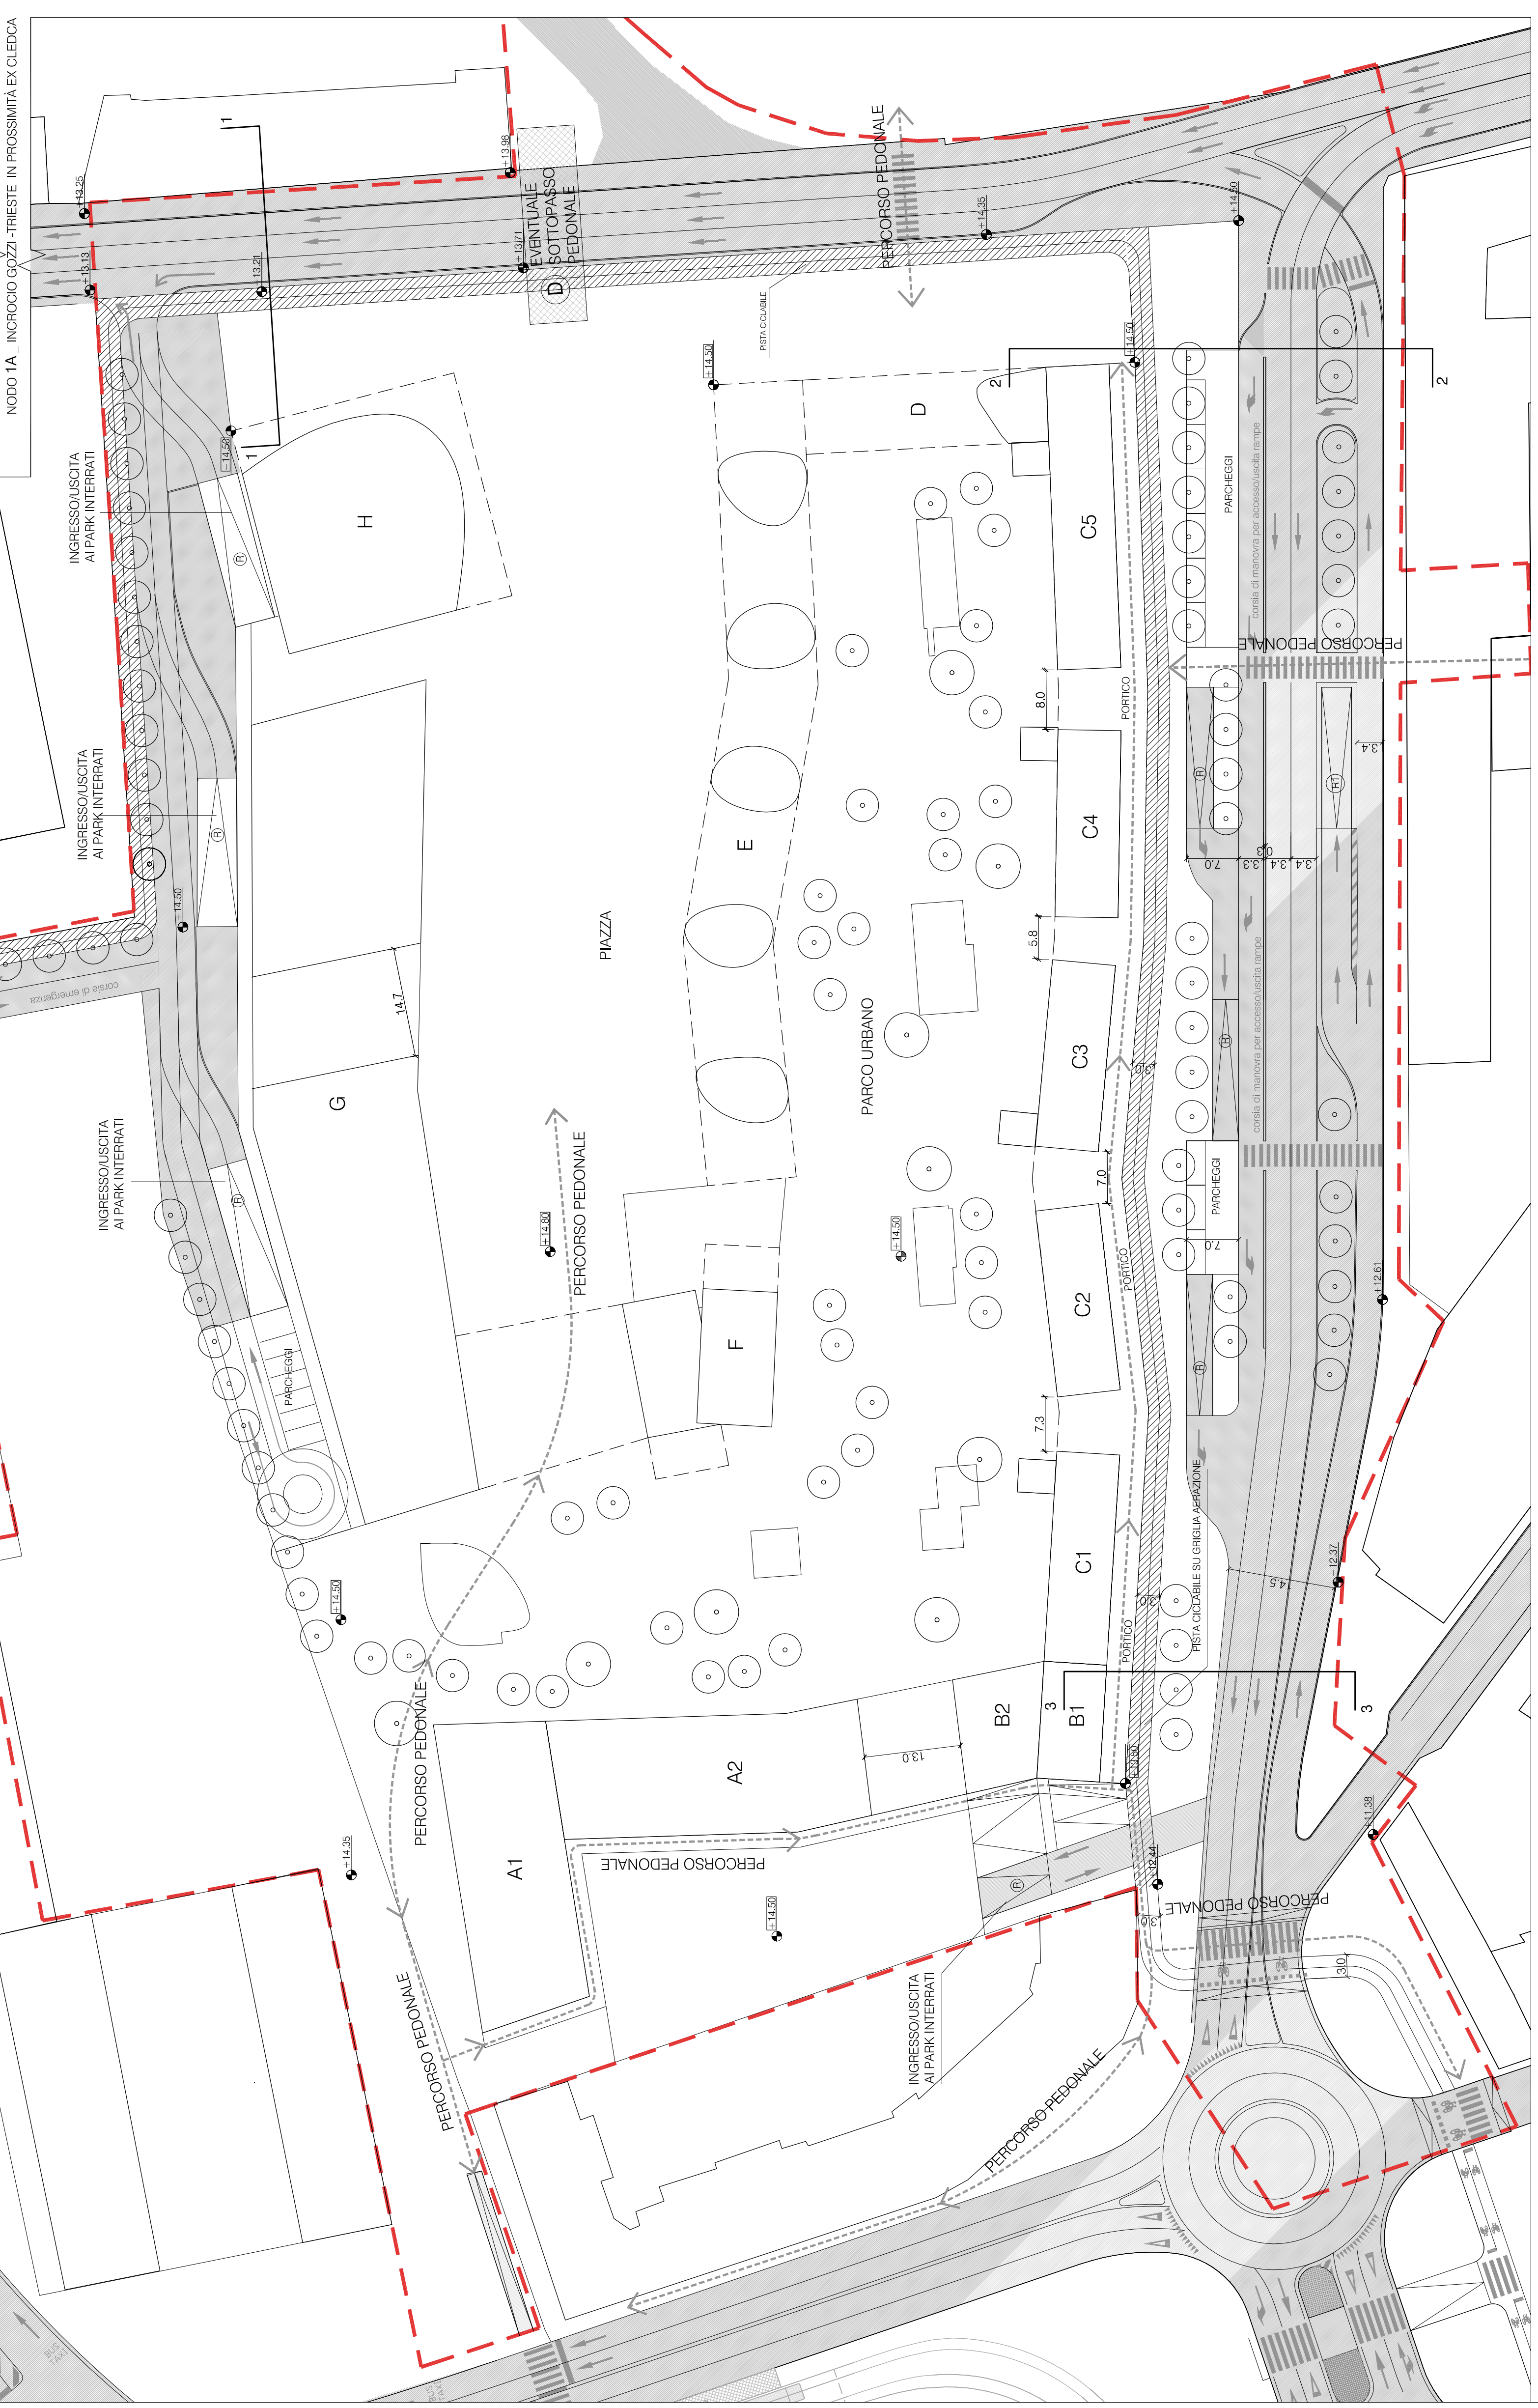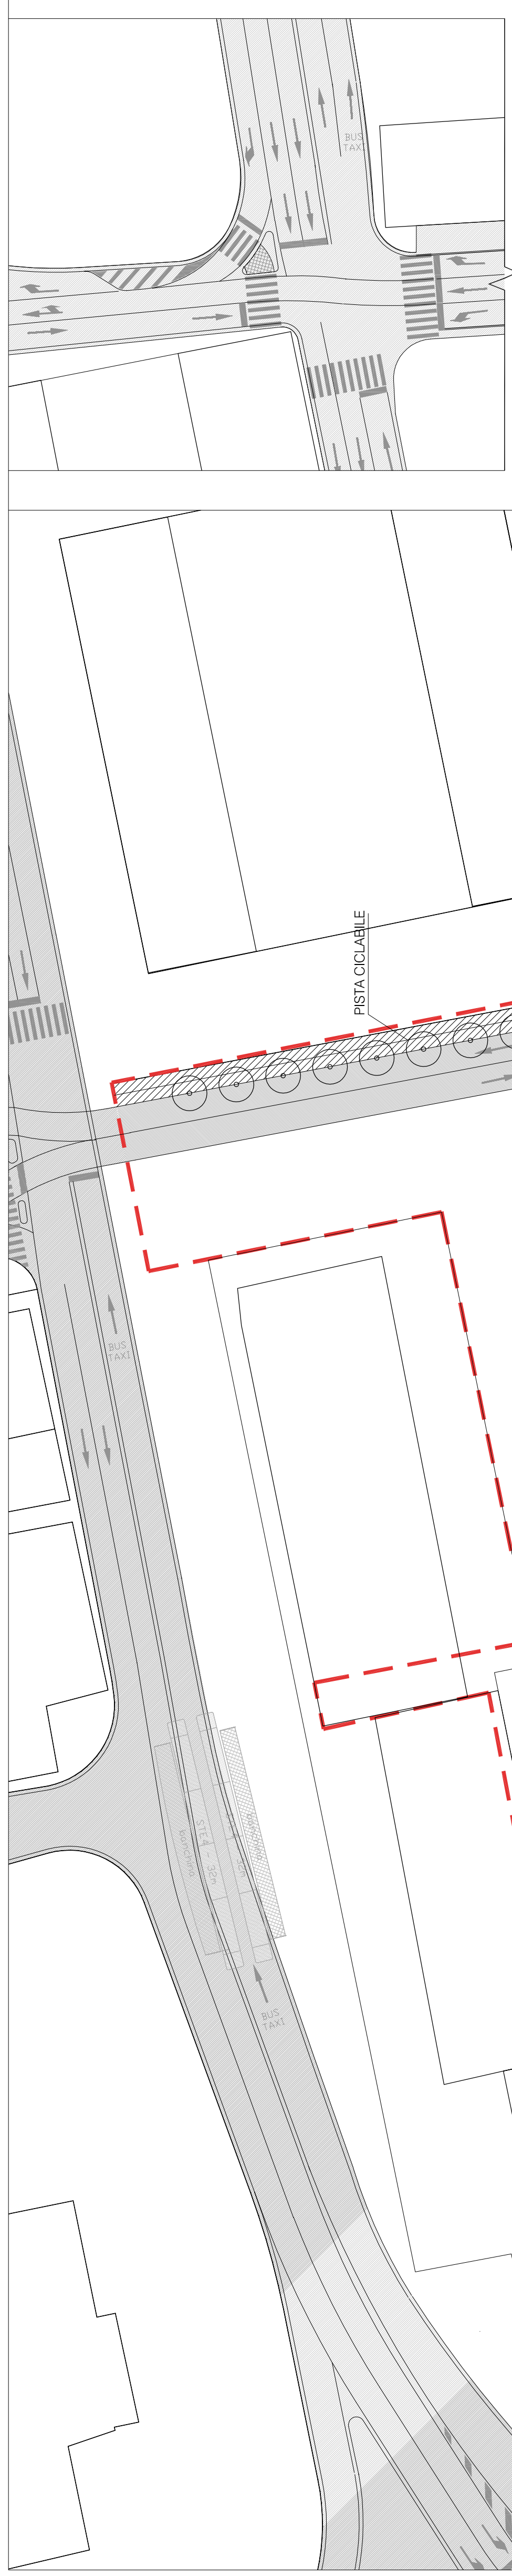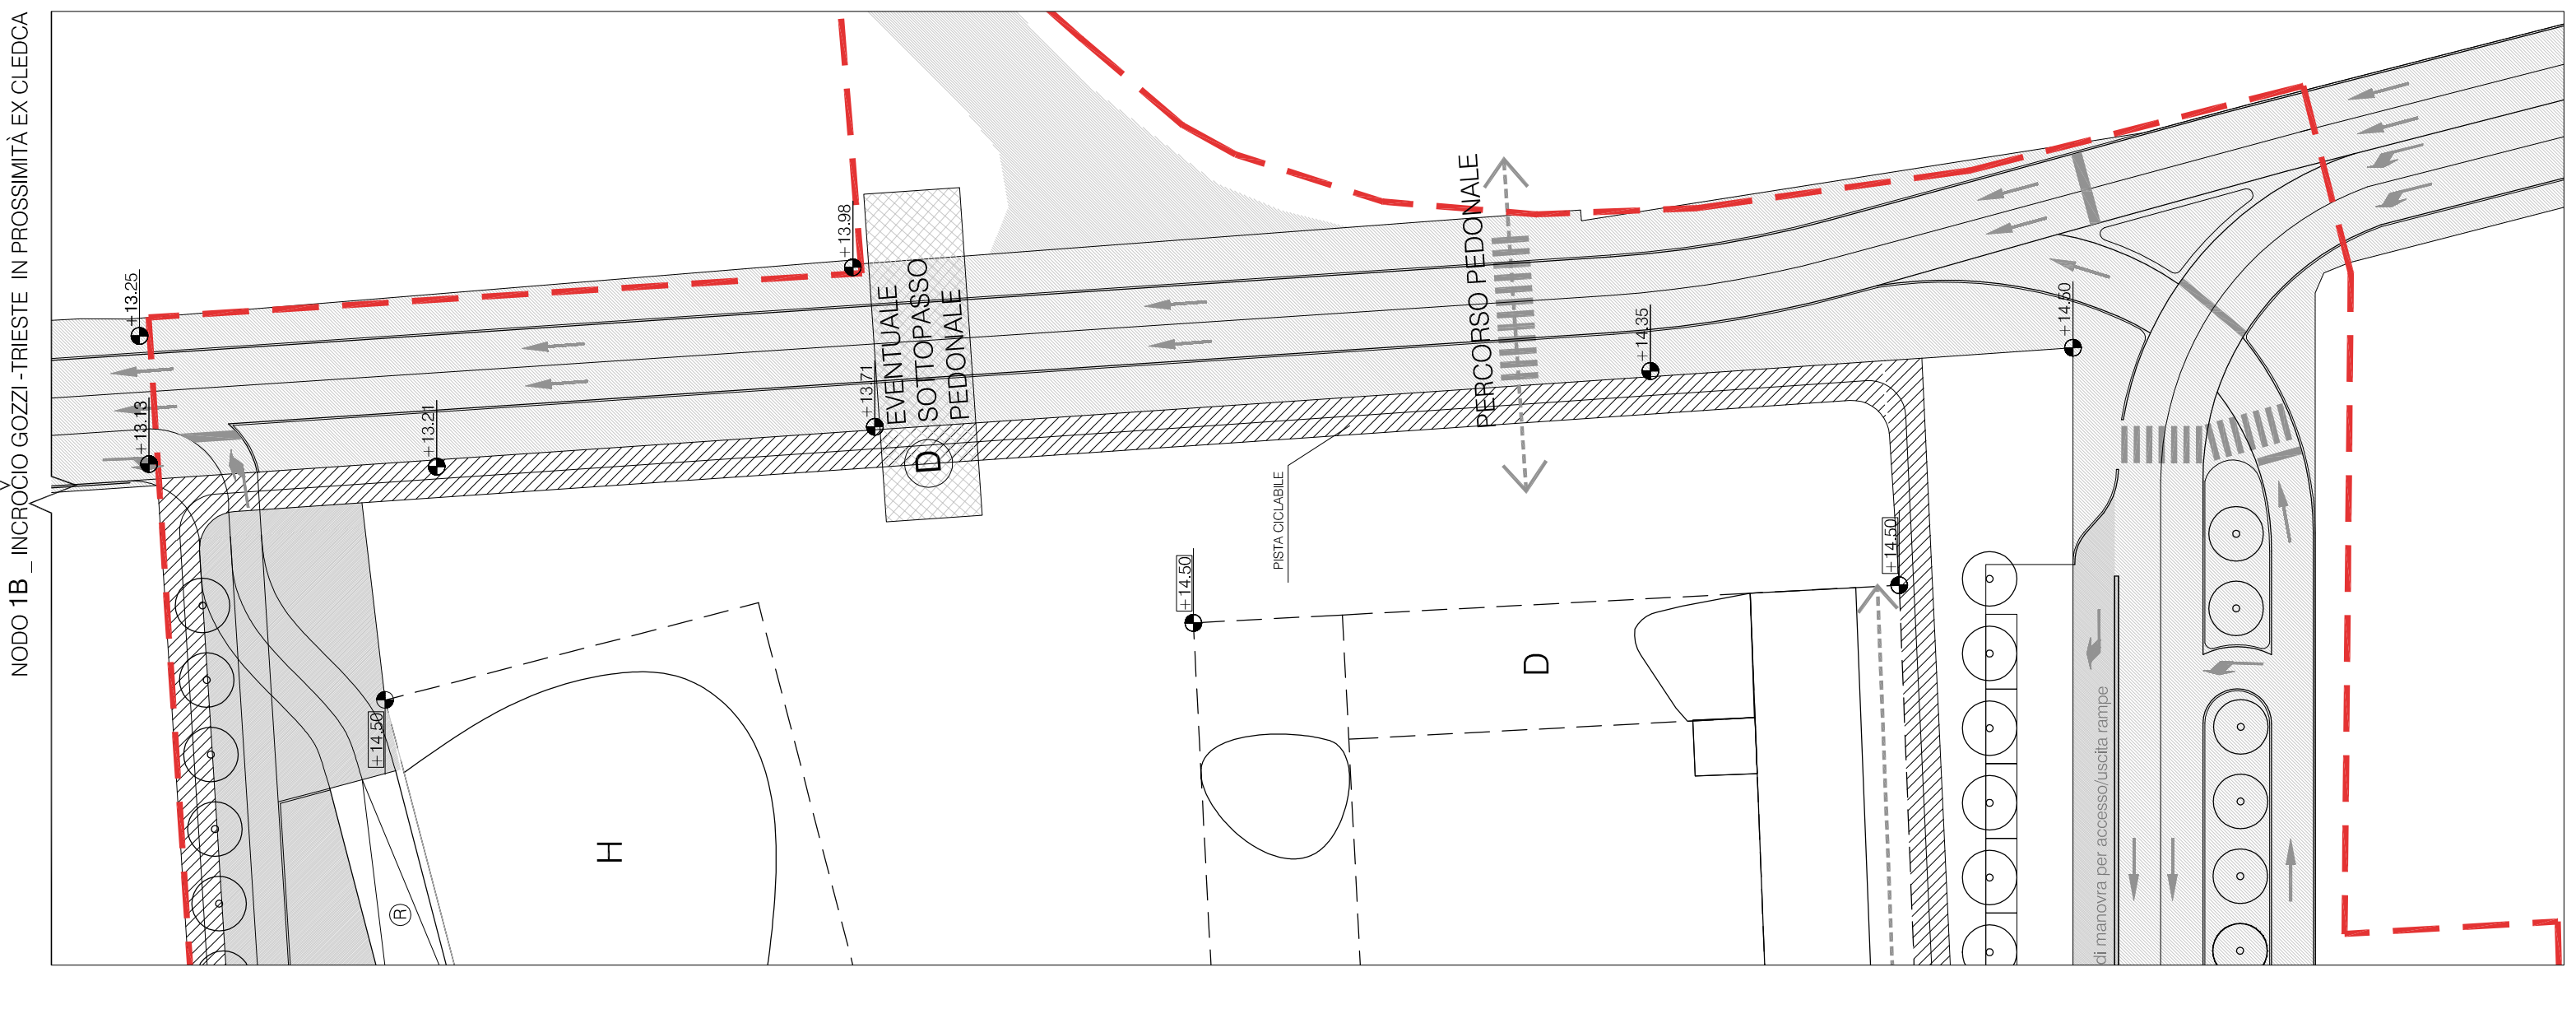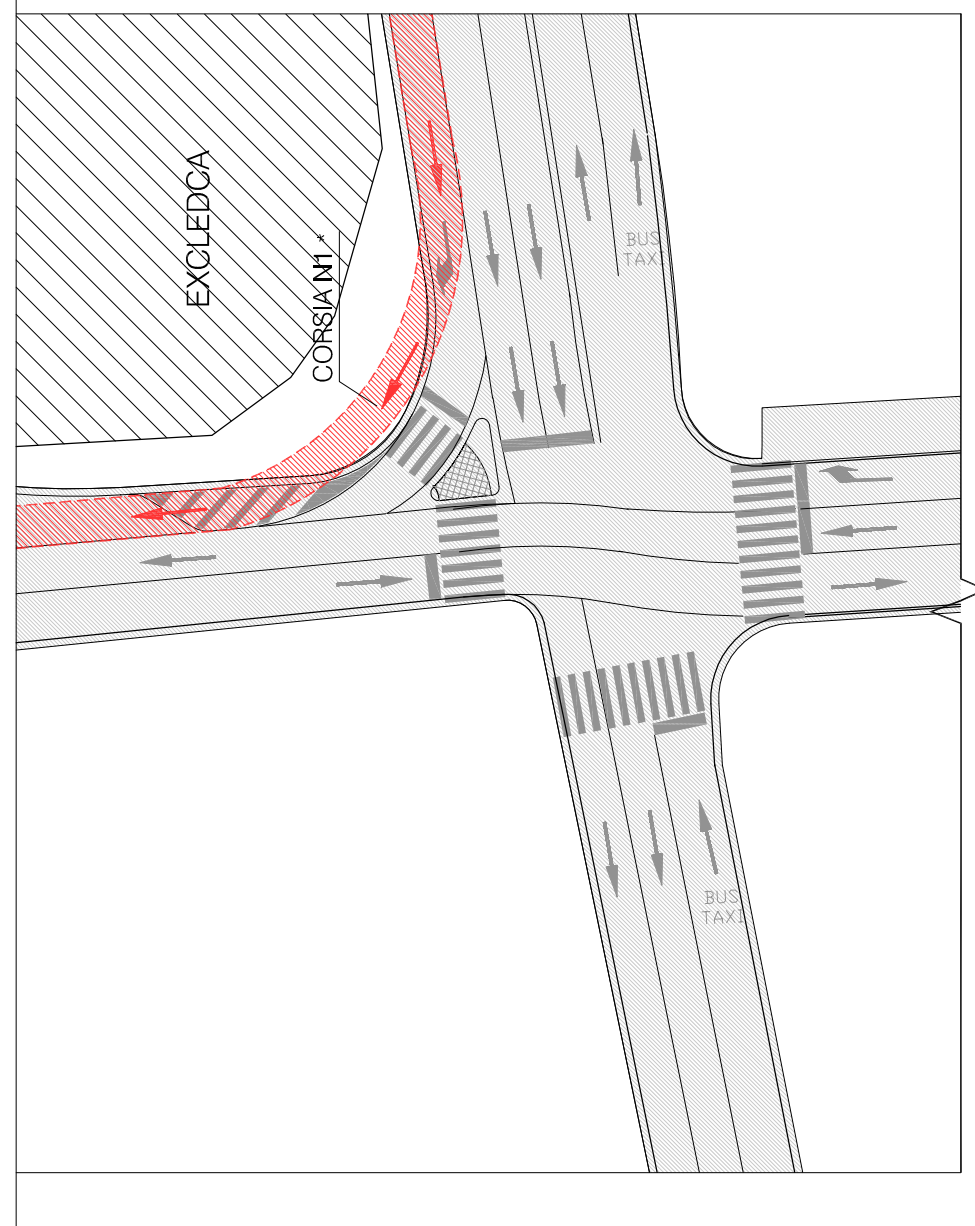

PROGETTO:  
Arch. Alex. Basso  
DOTT. PAOLO BIANCHI  
Arch. Massimo Zucchi  
ING. GIUSEPPE ZUCCHI  
PROGETTO PPI (SIA) (REG. M.Z.  
PER IL CONTROLLO DELLO STATO)  
SICUREZZA FLUSSI ACCESSI

CONTRIBUENTE:  
CITTA' DI PADOVA

NUMERO SCALA:  
16

OGGETTO:  
CITTA' DI PADOVA  
PIANO DI LOTTIZZAZIONE  
PPI

SCHEMA FLUSSI ACCESSI

FOGLIO:  
PL\_11

SCALE:  
1:500  
1:2000

LEGENDA: