


COMUNE DI PADOVA

DOMANDA DI ADOZIONE E APPROVAZIONE
DI UN PIANO URBANISTICO ATTUATIVO
ai sensi dell'art. 20 della L.R. n. 11 del 23 aprile 2004
DENOMINATO "PIANO IMMOBIL GREEN" NELLA ZONA DI
PEREQUAZIONE INTEGRATA IN VIA DEL BIGOLO

profili regolatori


scala 1: 200

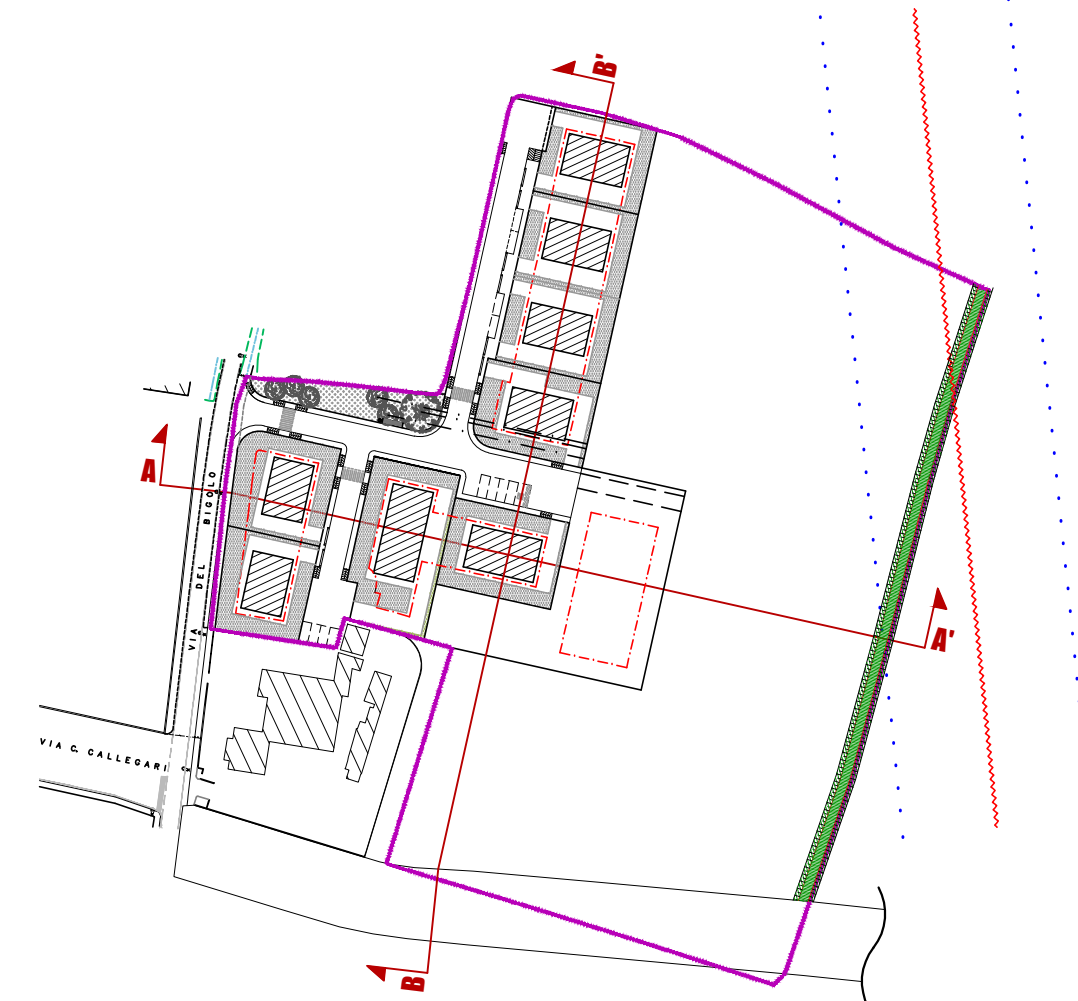


STUDIO SIDOTI INGEGNERIA-ARCHITETTURA

C.SO DEL POPOLO, 6 (PD) - tel. 049.8756955 fax 049.851570

E-MAIL info@studiosidoti.com

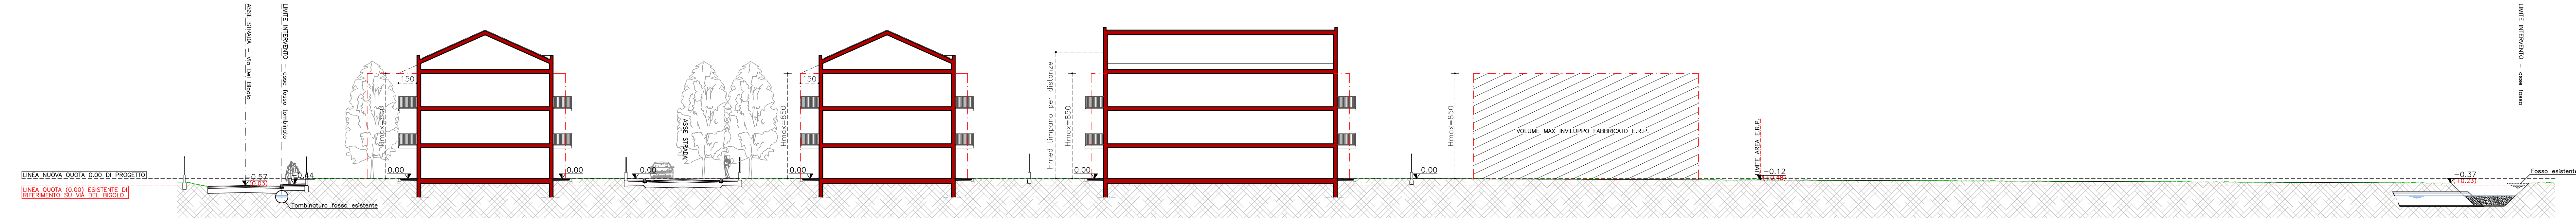

PROFILO A-A'

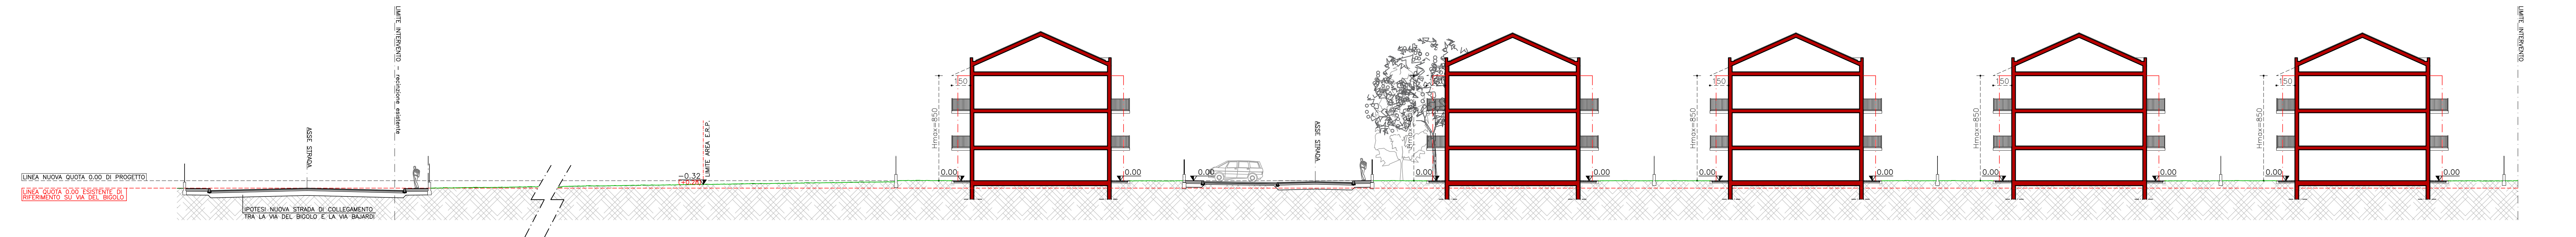

PROFILO B-B'