

COMUNE DI PADOVA

DOMANDA DI ADOZIONE E APPROVAZIONE
DI UN PIANO URBANISTICO ATTUATIVO
ai sensi dell'art. 20 della L.R. n. 11 del 23 aprile 2004
DENOMINATO "PIANO IMMOBIL GREEN" NELLA ZONA DI
PEREQUAZIONE INTEGRATA IN VIA DEL BIGOLO




TAV. 07
scala 1: 500

regime delle aree

STUDIO SIDOTI INGEGNERIA-ARCHITETTURA
C.SO DEL POPOLO, 6 (PD) - tel. 049.8756955 fax 049.651570
E-MAIL info@studiosidoti.com

LEGENDA

- LIMITE AREA D'INTERVENTO
- LINEA ELETTRODOTTO
- LIMITE DISTANZA DI PRIMA APPROSSIMAZIONE DALL'ELETTRODOTTO (132 KV) DI
COMPETENZA DELLA "TERNA S.p.A." (distanza max 25,35 ml)
- ASSE FOSSO
- FABBRICATI LIMITROFI
- FABBRICATI IPOTESI DI PLANIVOLUMETRICO
- RAMPA PER DISABILI SU MARCIAPIEDE
- BACINO DI LAMINAZIONE

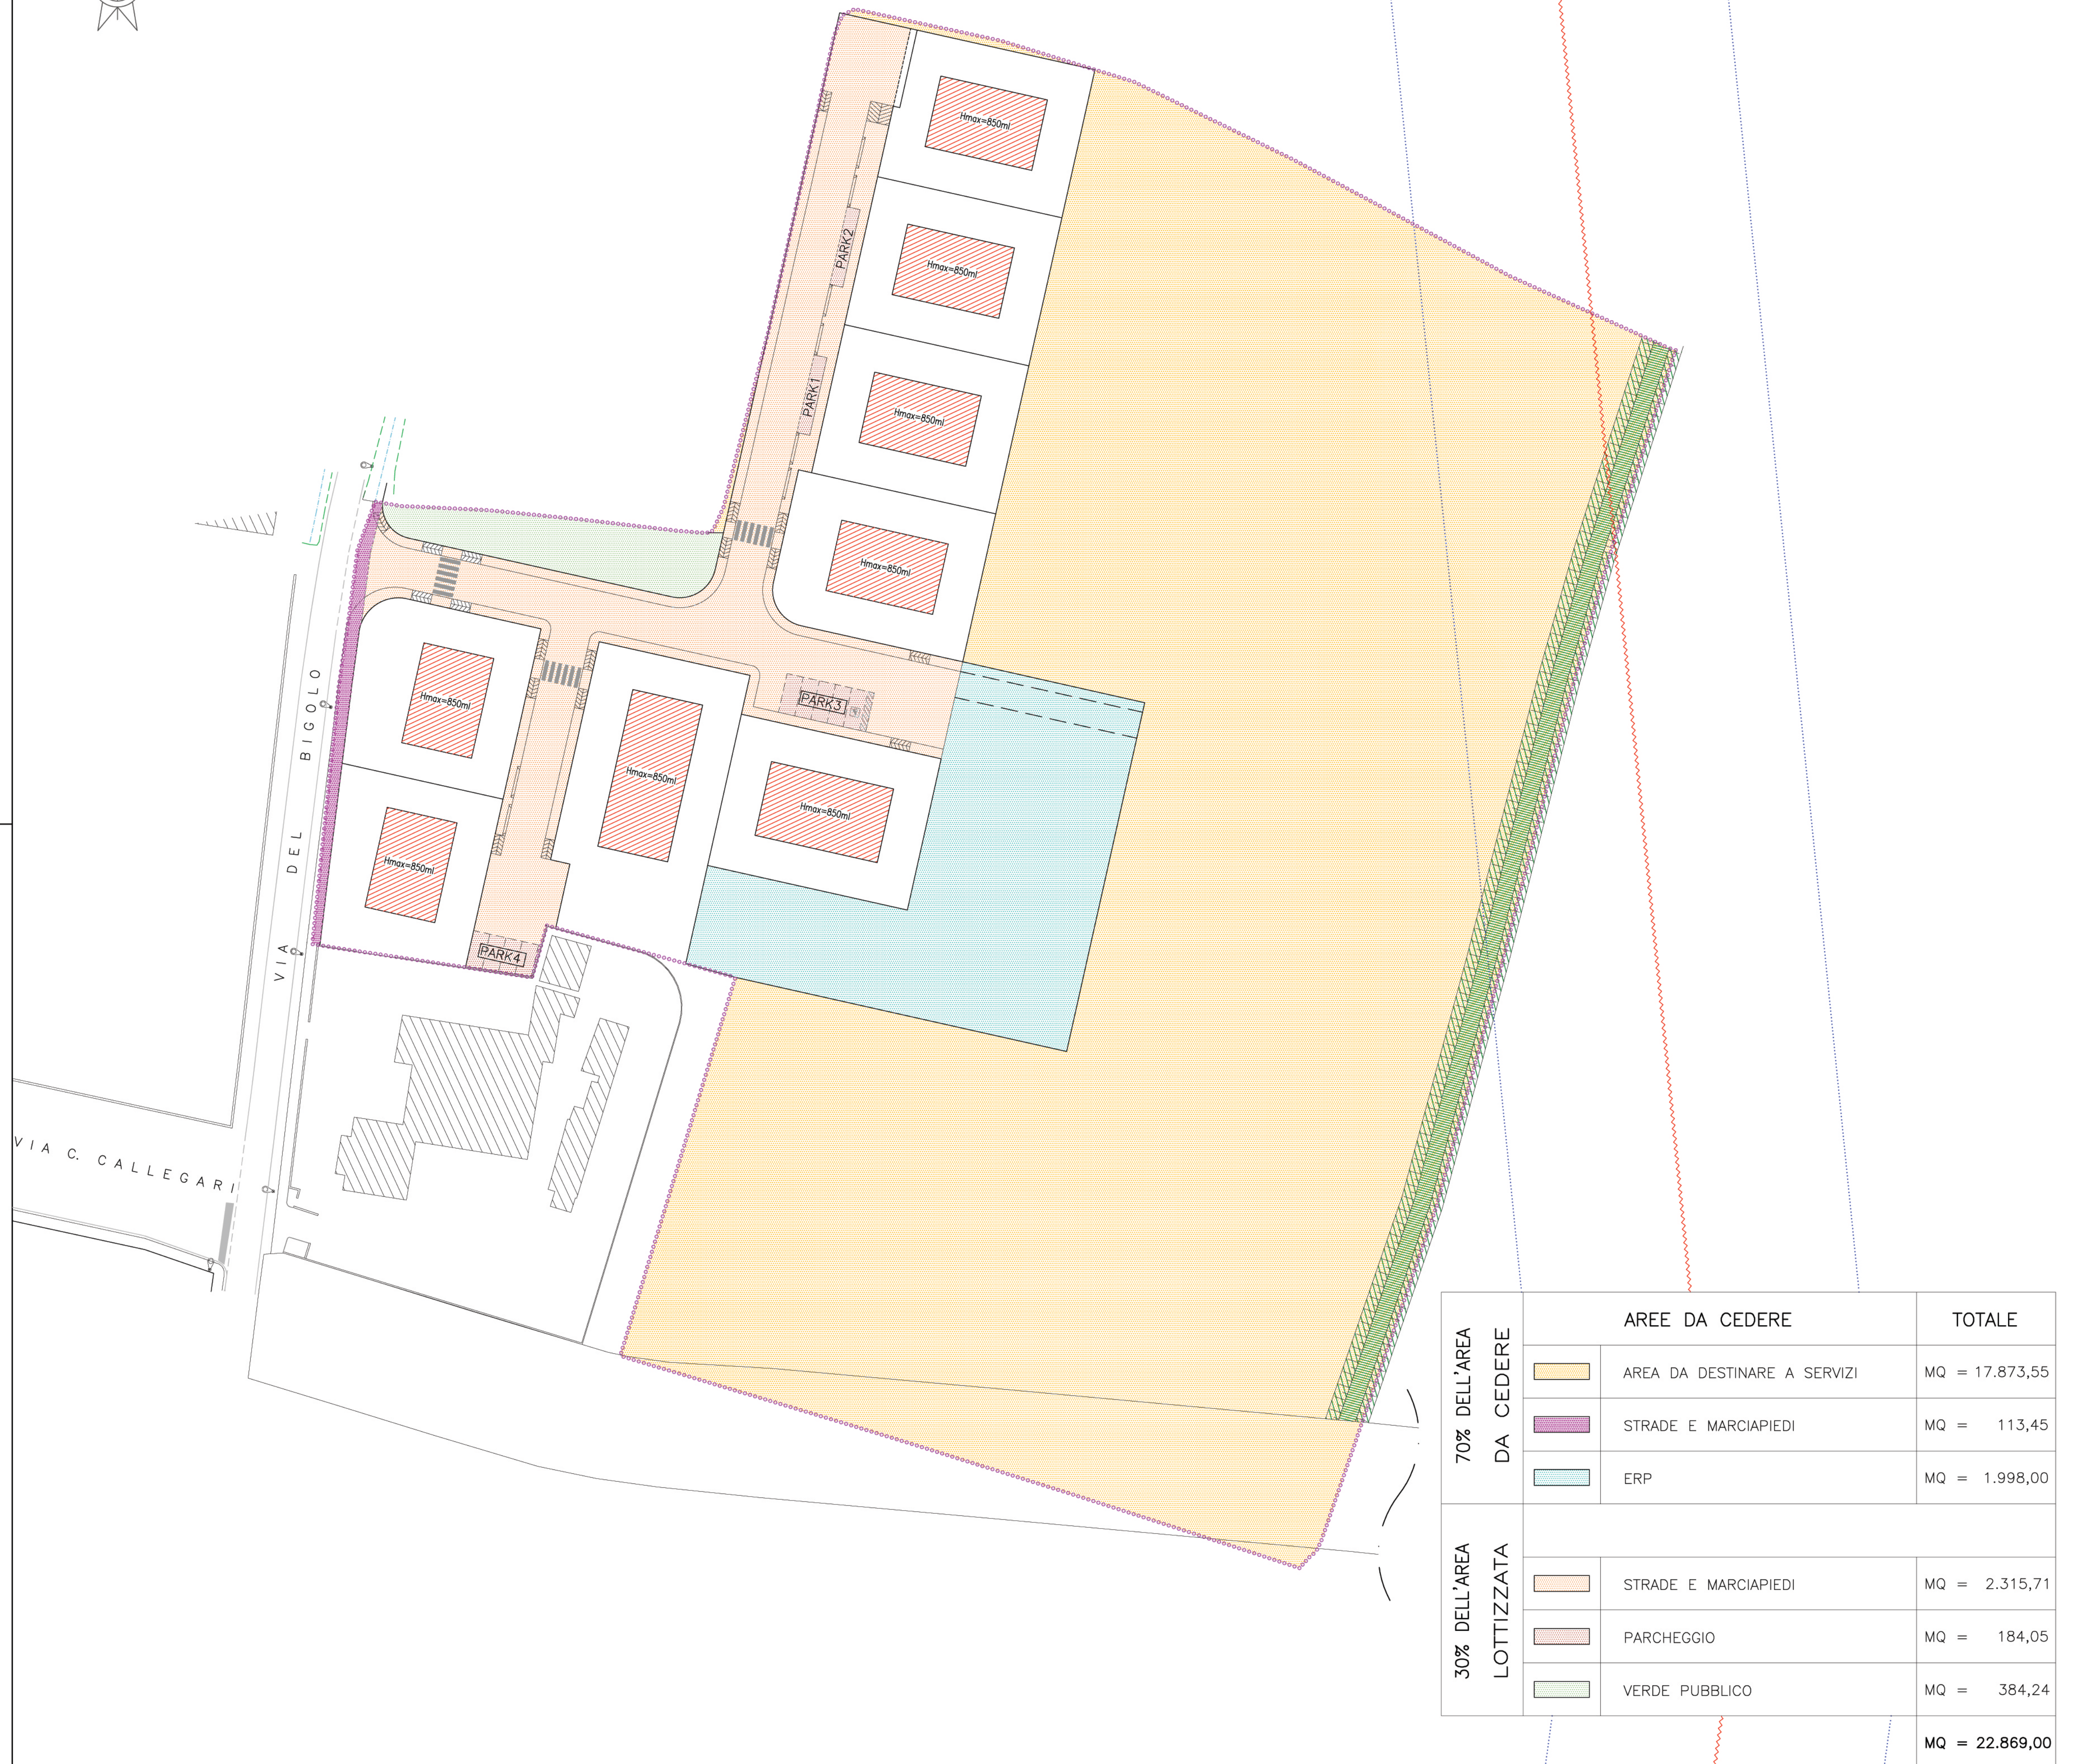

		AREE DA CEDERE	TOTALE
70% DELL'AREA DA CEDERE		AREA DA DESTINARE A SERVIZI	MQ = 17.873,55
		STRADE E MARCIAPIEDI	MQ = 113,45
		ERP	MQ = 1.998,00
30% DELL'AREA LOTTIZZATA		STRADE E MARCIAPIEDI	MQ = 2.315,71
		PARCHEGGIO	MQ = 184,05
		VERDE PUBBLICO	MQ = 384,24
			MQ = 22.869,00