

COMUNE DI PADOVA

DOMANDA DI ADOZIONE E APPROVAZIONE
DI UN PIANO URBANISTICO ATTUATIVO
ai sensi dell'art. 20 della L.R. n. 11 del 23 aprile 2004
DENOMINATO "PIANO IMMOBIL GREEN" NELLA ZONA DI
PEREQUAZIONE INTEGRATA IN VIA DEL BIGOLO


progetto di massima delle
opere di urbanizzazione:
rete acque bianche/nere e miste
rete illuminazione pubblica

TAV.08b
scala 1: 500

STUDIO SIDOTI INGEGNERIA-ARCHITETTURA
C.SO DEL POZZO, 6 (PD) - tel. 049.875695 fax 049.651570
E-MAIL info@studiosidoti.com

LEGENDA

- LIMITE AREA D'INTERVENTO
- LINEA ELETTRODOTTO
- LIMITE DISTANZA DI PRIMA APPROSSIMAZIONE DALL'ELETTRODOTTO (132 KV) DI COMPETENZA DELLA "TERNA S.p.A." (distanza max 25,35 ml)
- ASSE FOSSO
- FABBRICATI LIMITROFI
- LIMITE DI MASSIMO INVILUPPO PROGETTUALE NEI LOTTI
- NUOVE QUOTE DI PROGETTO
- SUPERFICIE LOTTI EDIFICABILI PRIVATI
- VERDE PUBBLICO
- FABBRICATI IPOTESI DI PLANIVOLUMETRICO
- RAMPA PER DISABILI SU MARCIAPIEDE
- BACINO DI LAMINAZIONE
- CADITOIA ESISTENTE
- CADITOIA DI PROGETTO
- RETE SECONDARIA DI COLLEGAMENTO CADITOIA-POZZETTO IN PVC (diam.160mm)
- POZZETTO DI ISPEZIONE/RACCORDO RETE ACQUE NERE
- RETE ACQUE NERE IN GHISA SFEROIDALE
- POZZETTO DI ISPEZIONE/RACCORDO RETE ACQUE BIANCHE
- RETE ACQUE BIANCHE IN CLS
- POZZETTO DI REGOLAZIONE DELLE PORTATE
- POZZETTO DI ISPEZIONE/RACCORDO RETE ACQUE MISTE DI PROGETTO
- RETE ACQUE MISTE DI PROGETTO
- STAZIONE DI SOLLEVAMENTO ACQUE MISTE
- PALO DI ILLUMINAZIONE ESISTENTE
- PALO DI ILLUMINAZIONE DI PROGETTO
- POZZETTO DI RACCORDO
- RETE ILLUMINAZIONE PUBBLICA AEREA ESISTENTE
- RETE ILLUMINAZIONE PUBBLICA INTERRATA DI PROGETTO
- RETE ILLUMINAZIONE PUBBLICA INTERRATA DI PROGETTO

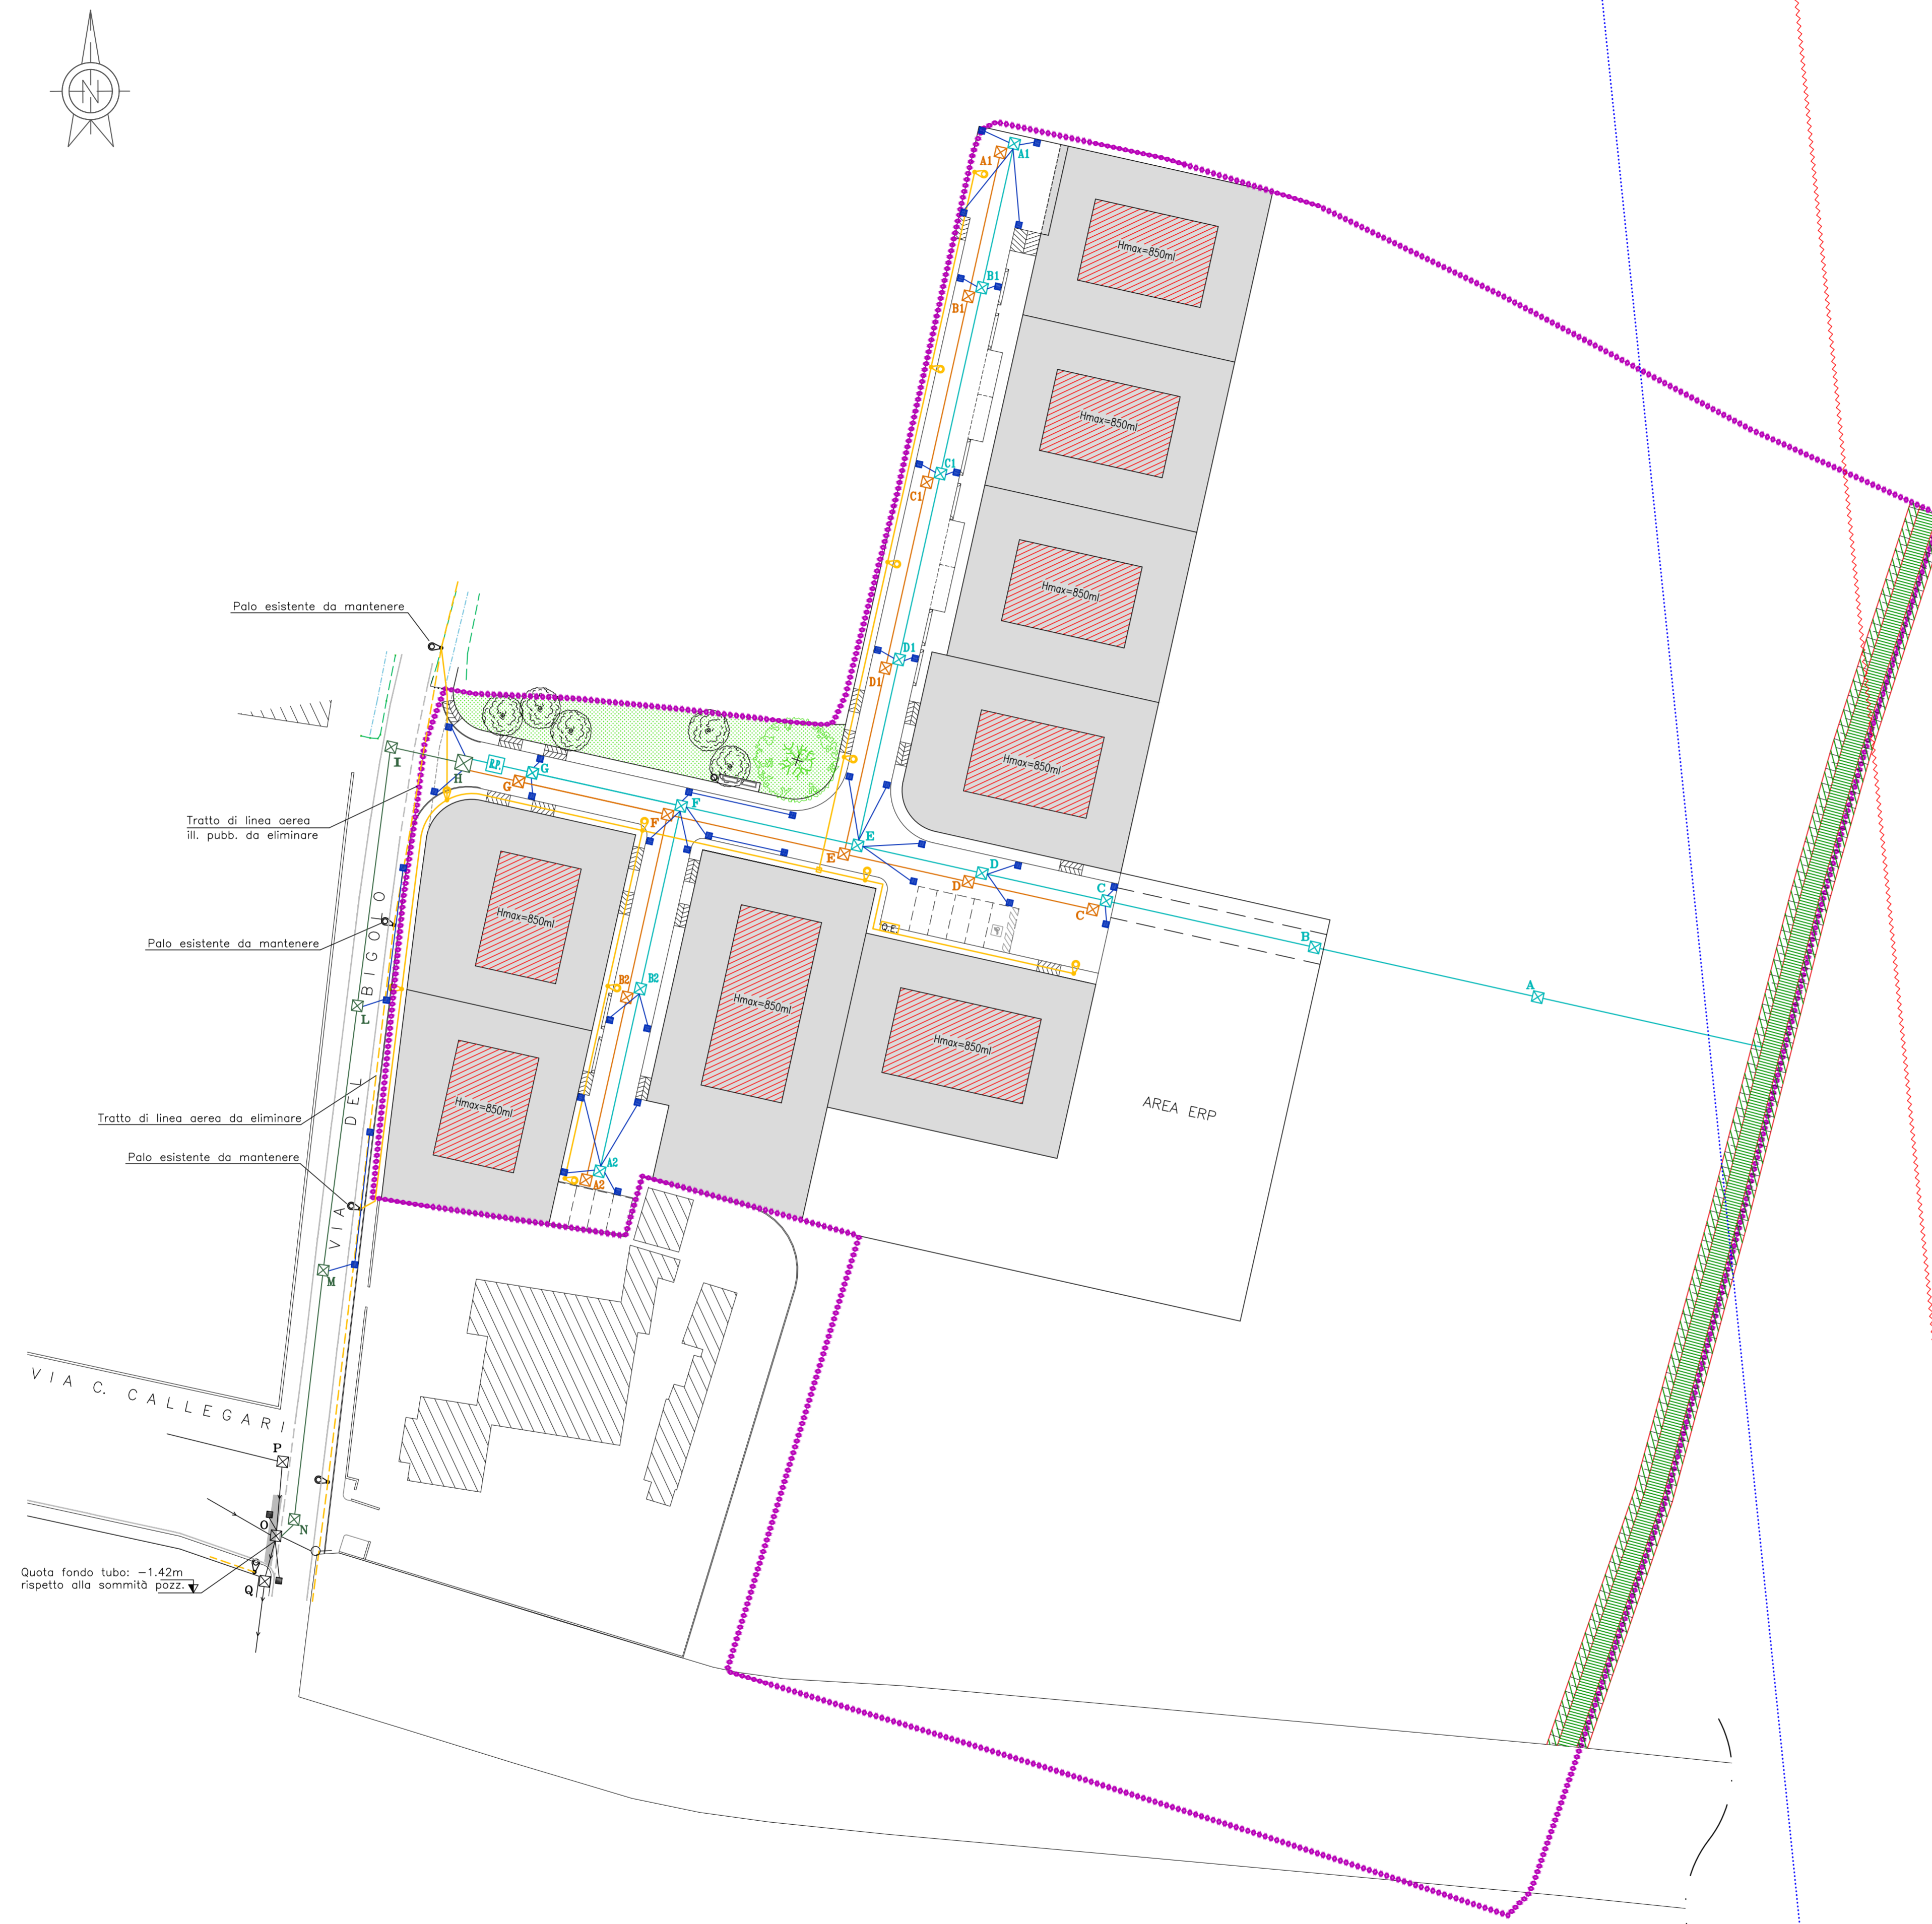

Soluzione alternativa
rete acque bianche/nere e miste

